

14-12-2018

451-0301721 'סמ

תוספת שטחי בניה והוספת שימוש למסחר ומשרדים

גליון 1 מתוך 1

מחוז	המרכז
מרחב תכנון מקומי	קסם
ישות מקומית	מ.מ. כפר ברא
שוב	כפר ברא
תאריך	20/11/2015

שם הנספח	קנ"מ
כינוי	1 : 500
כינוי - חתך	1 : 250
התמצאות כללית	-
תרשים נוסף	-
תמונה נוספת	-

מינהל התכנון - מחוז מרכז
 חוק התכנון והבנייה, תשי"ב - 1965
 יו"ר תכנית מס' 451-0301721
 תוכנית מאושרת מכוח סעיף 108 (ג) לחוק
 יום: 11.11.66
 התוכנית לא נקבעה טענה אישור
 התוכנית נקבעה טענה אישור
 מינהל התכנון - יו"ר העדה הממונה


מחג'ד בדיד
מהנדס ועדה מקומית
"קסס" יעד

גושים וחלקות בתכנית:


גוש	סוג חגור	חלקות בשלמותן	חלקי חלקות
8889	מוסדר	---	8.16
8891	מוסדר	---	20.21.22.23.56.57

שמות וחתימות:


עורך התוכנית	שם: סרסור ממדוח	חתימה:
	תאגיד: שם התאגיד	

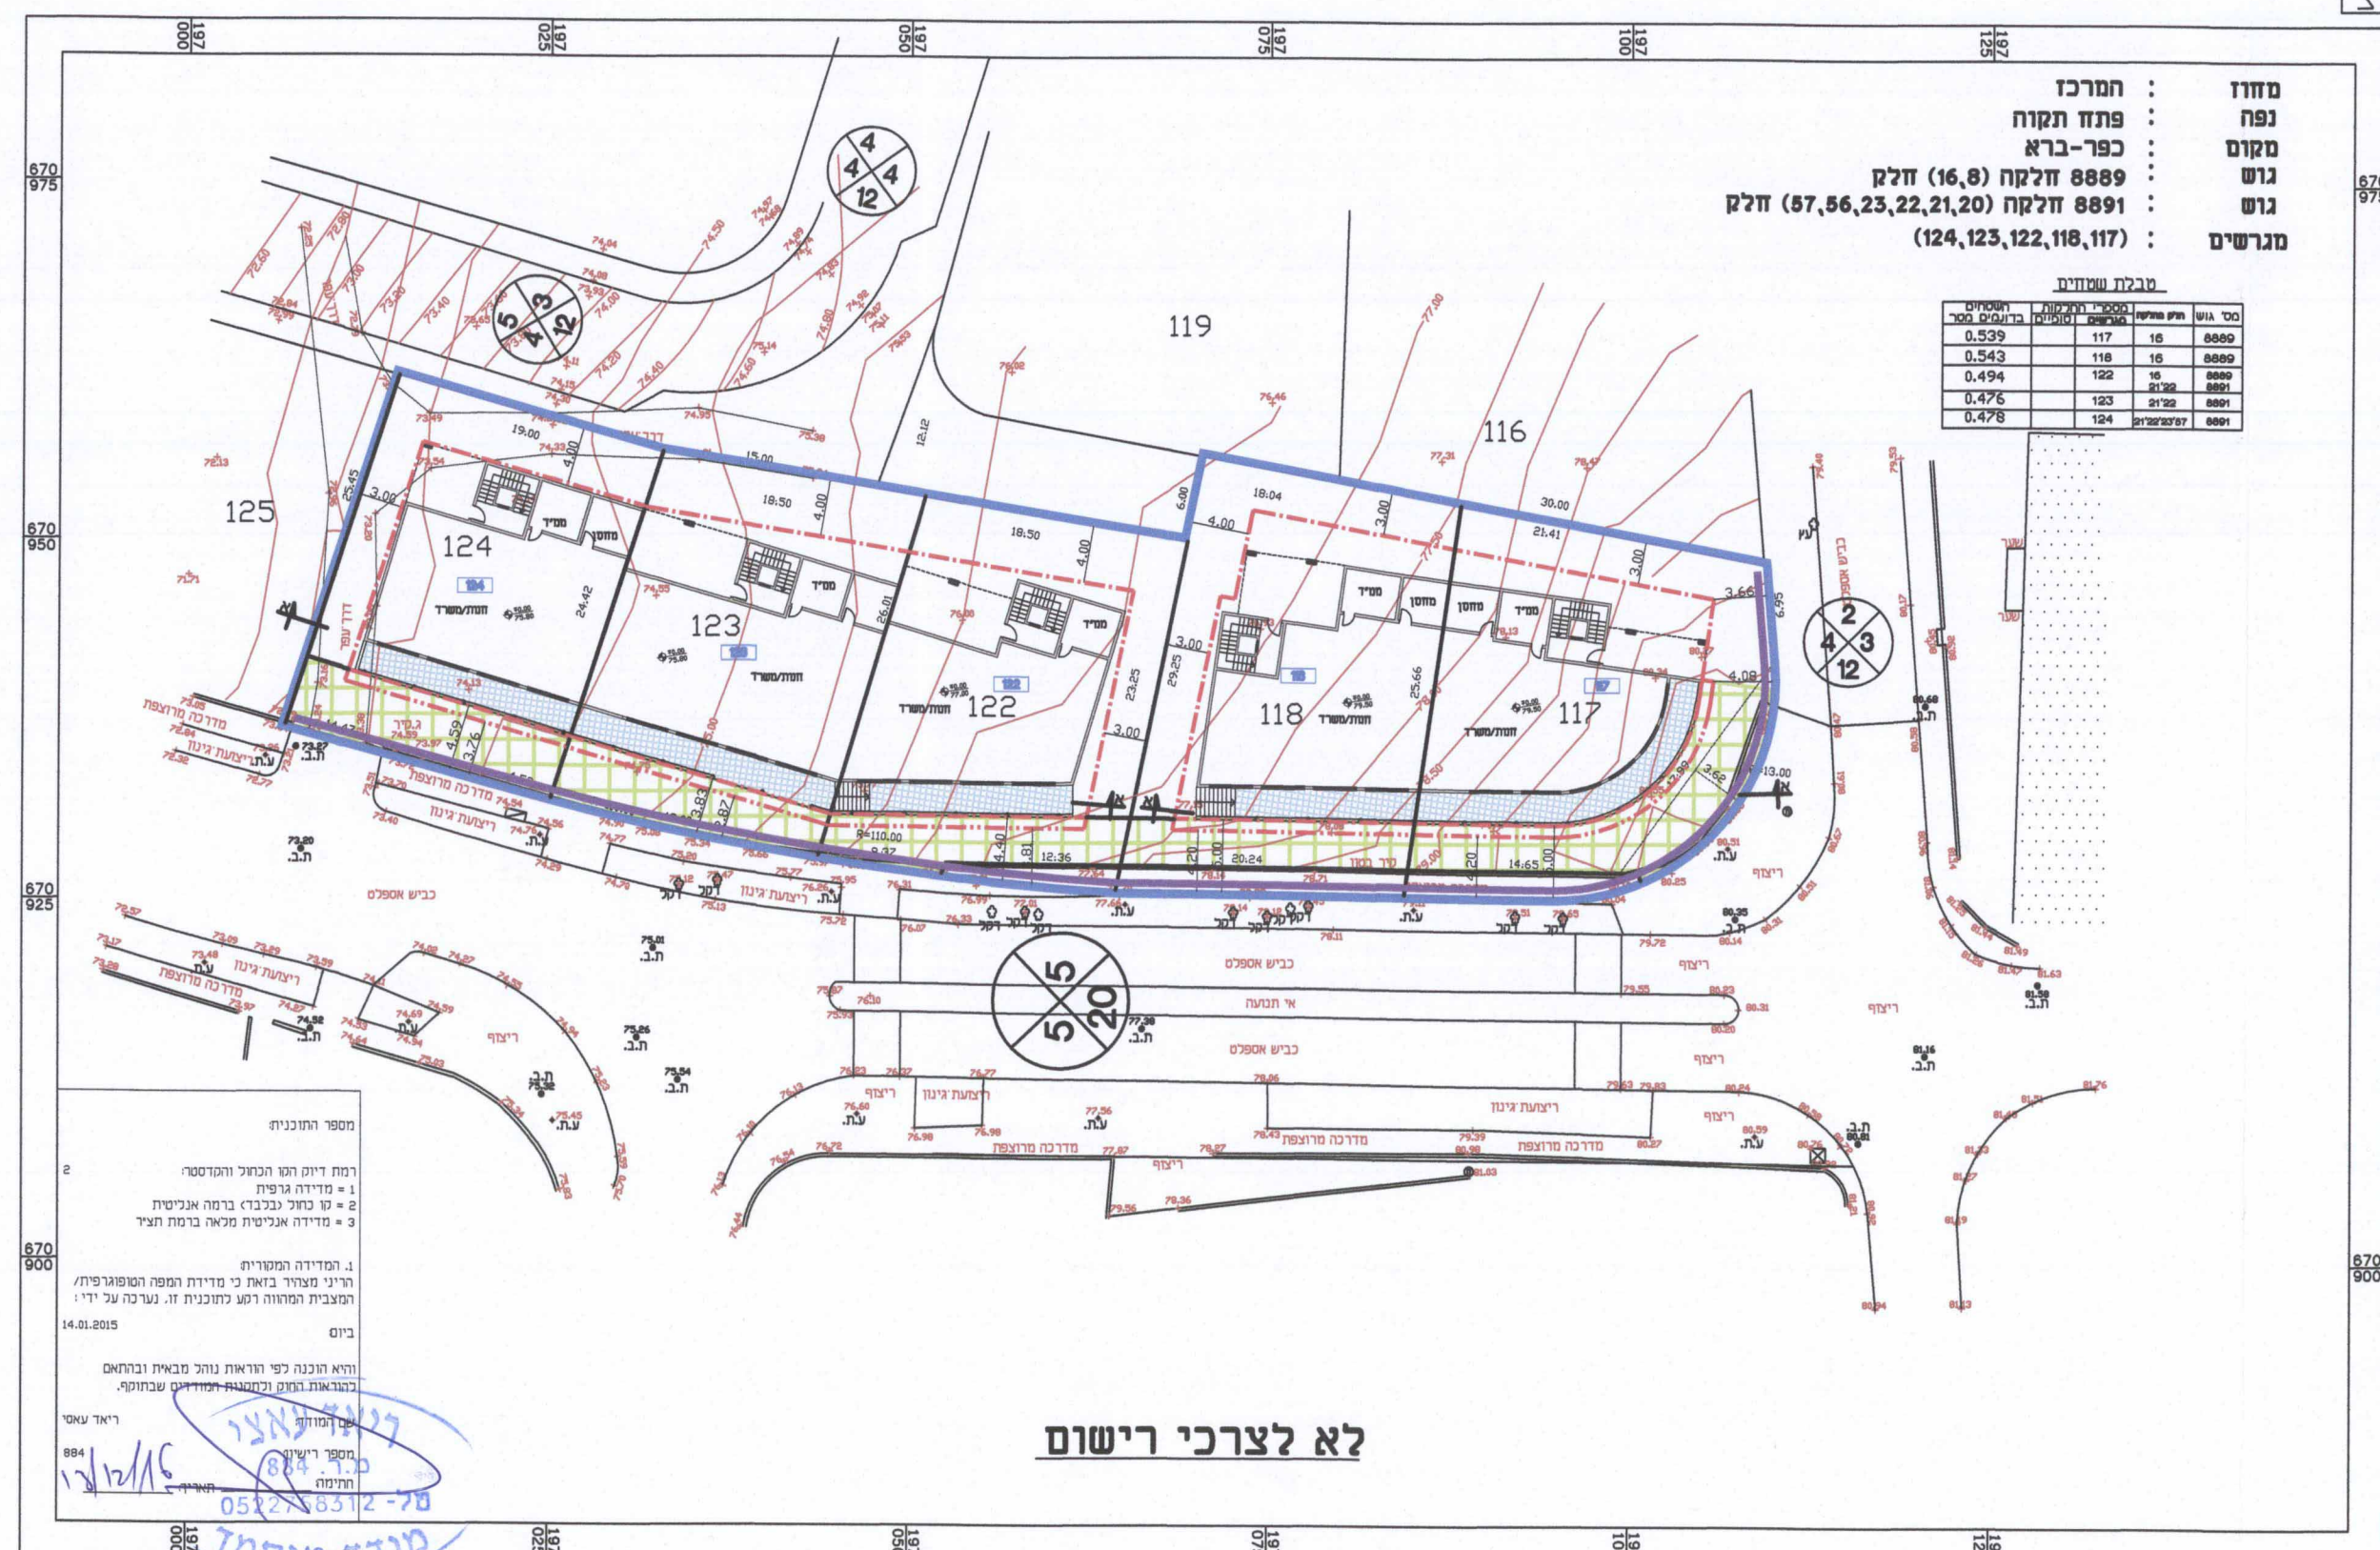

תכנית בינוי
קומת מסחר

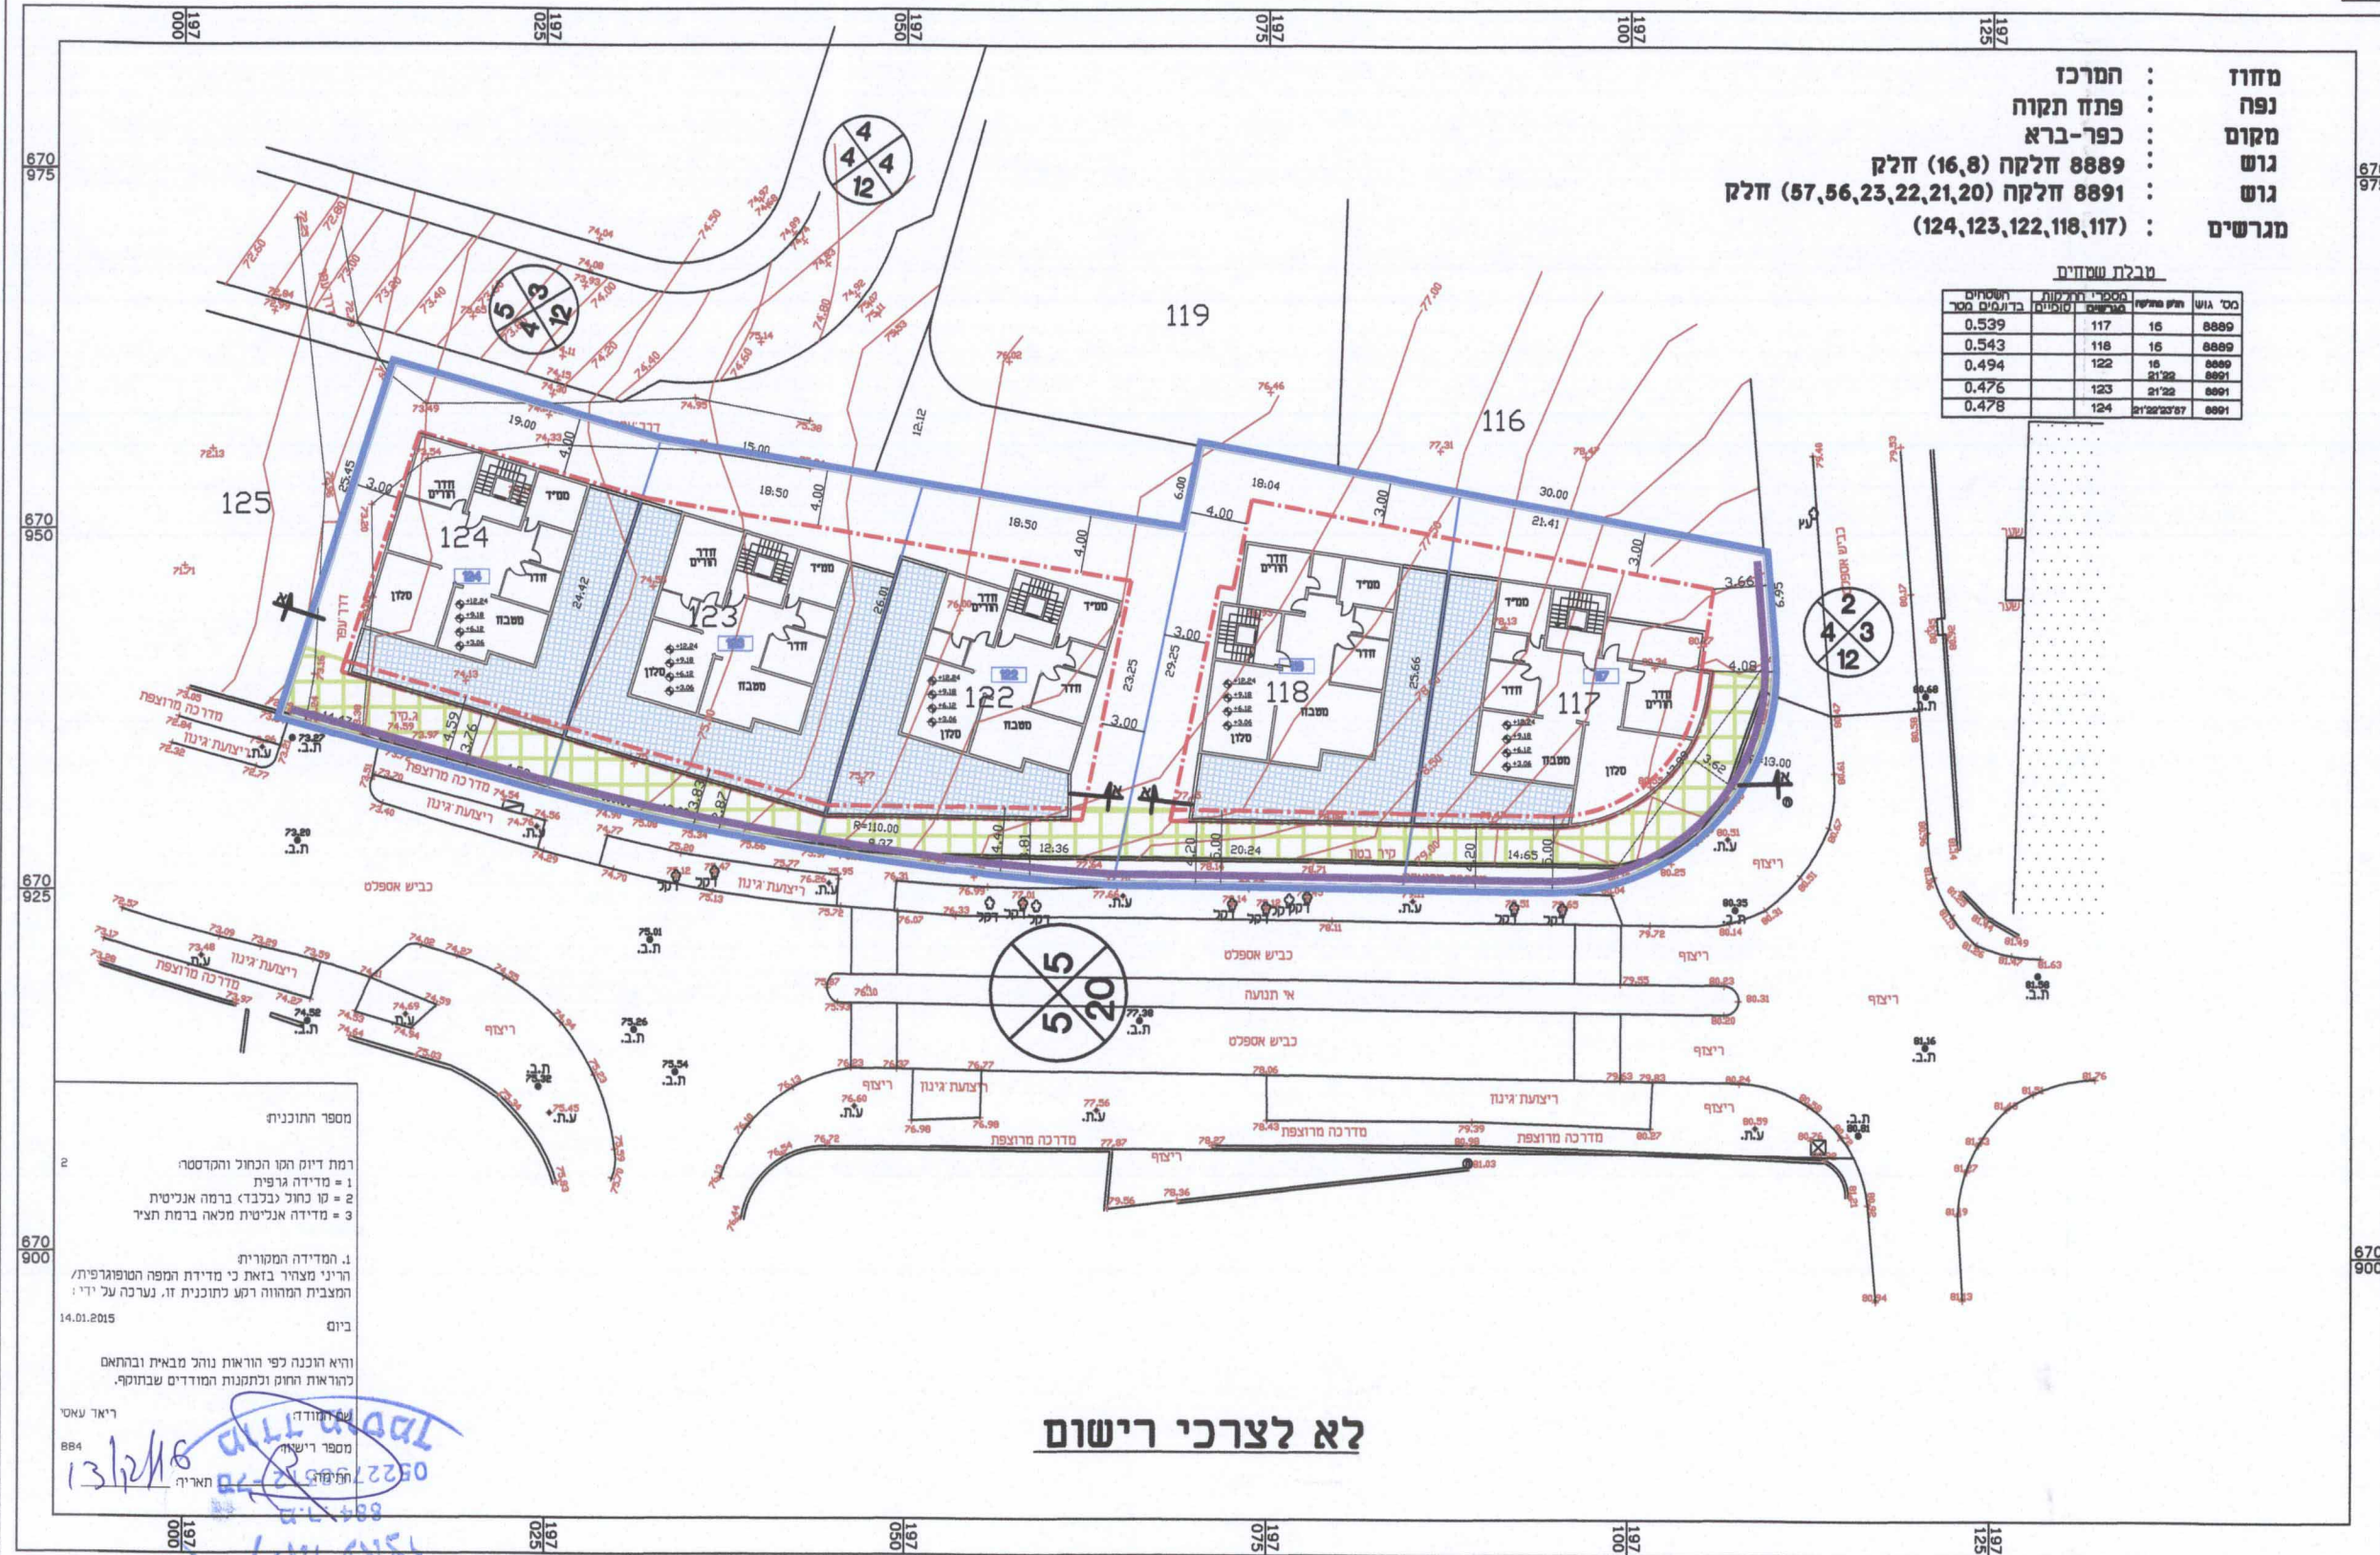

תכנית בינוי
קומת מגורים

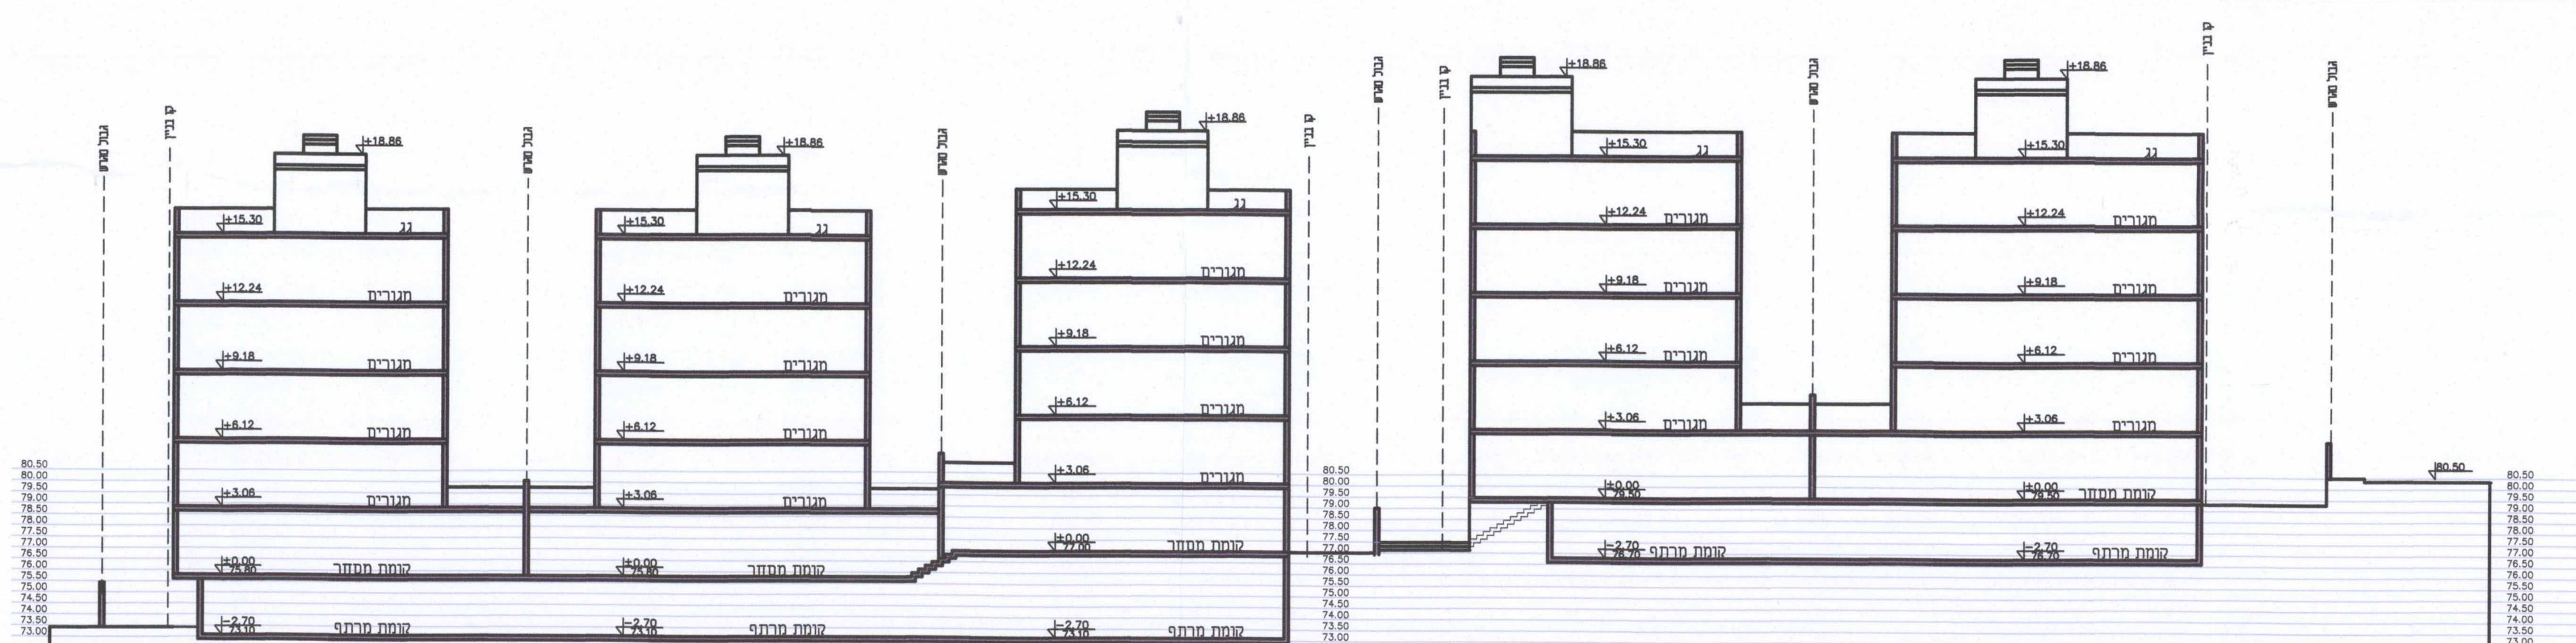

1 : 250 N-N תת