
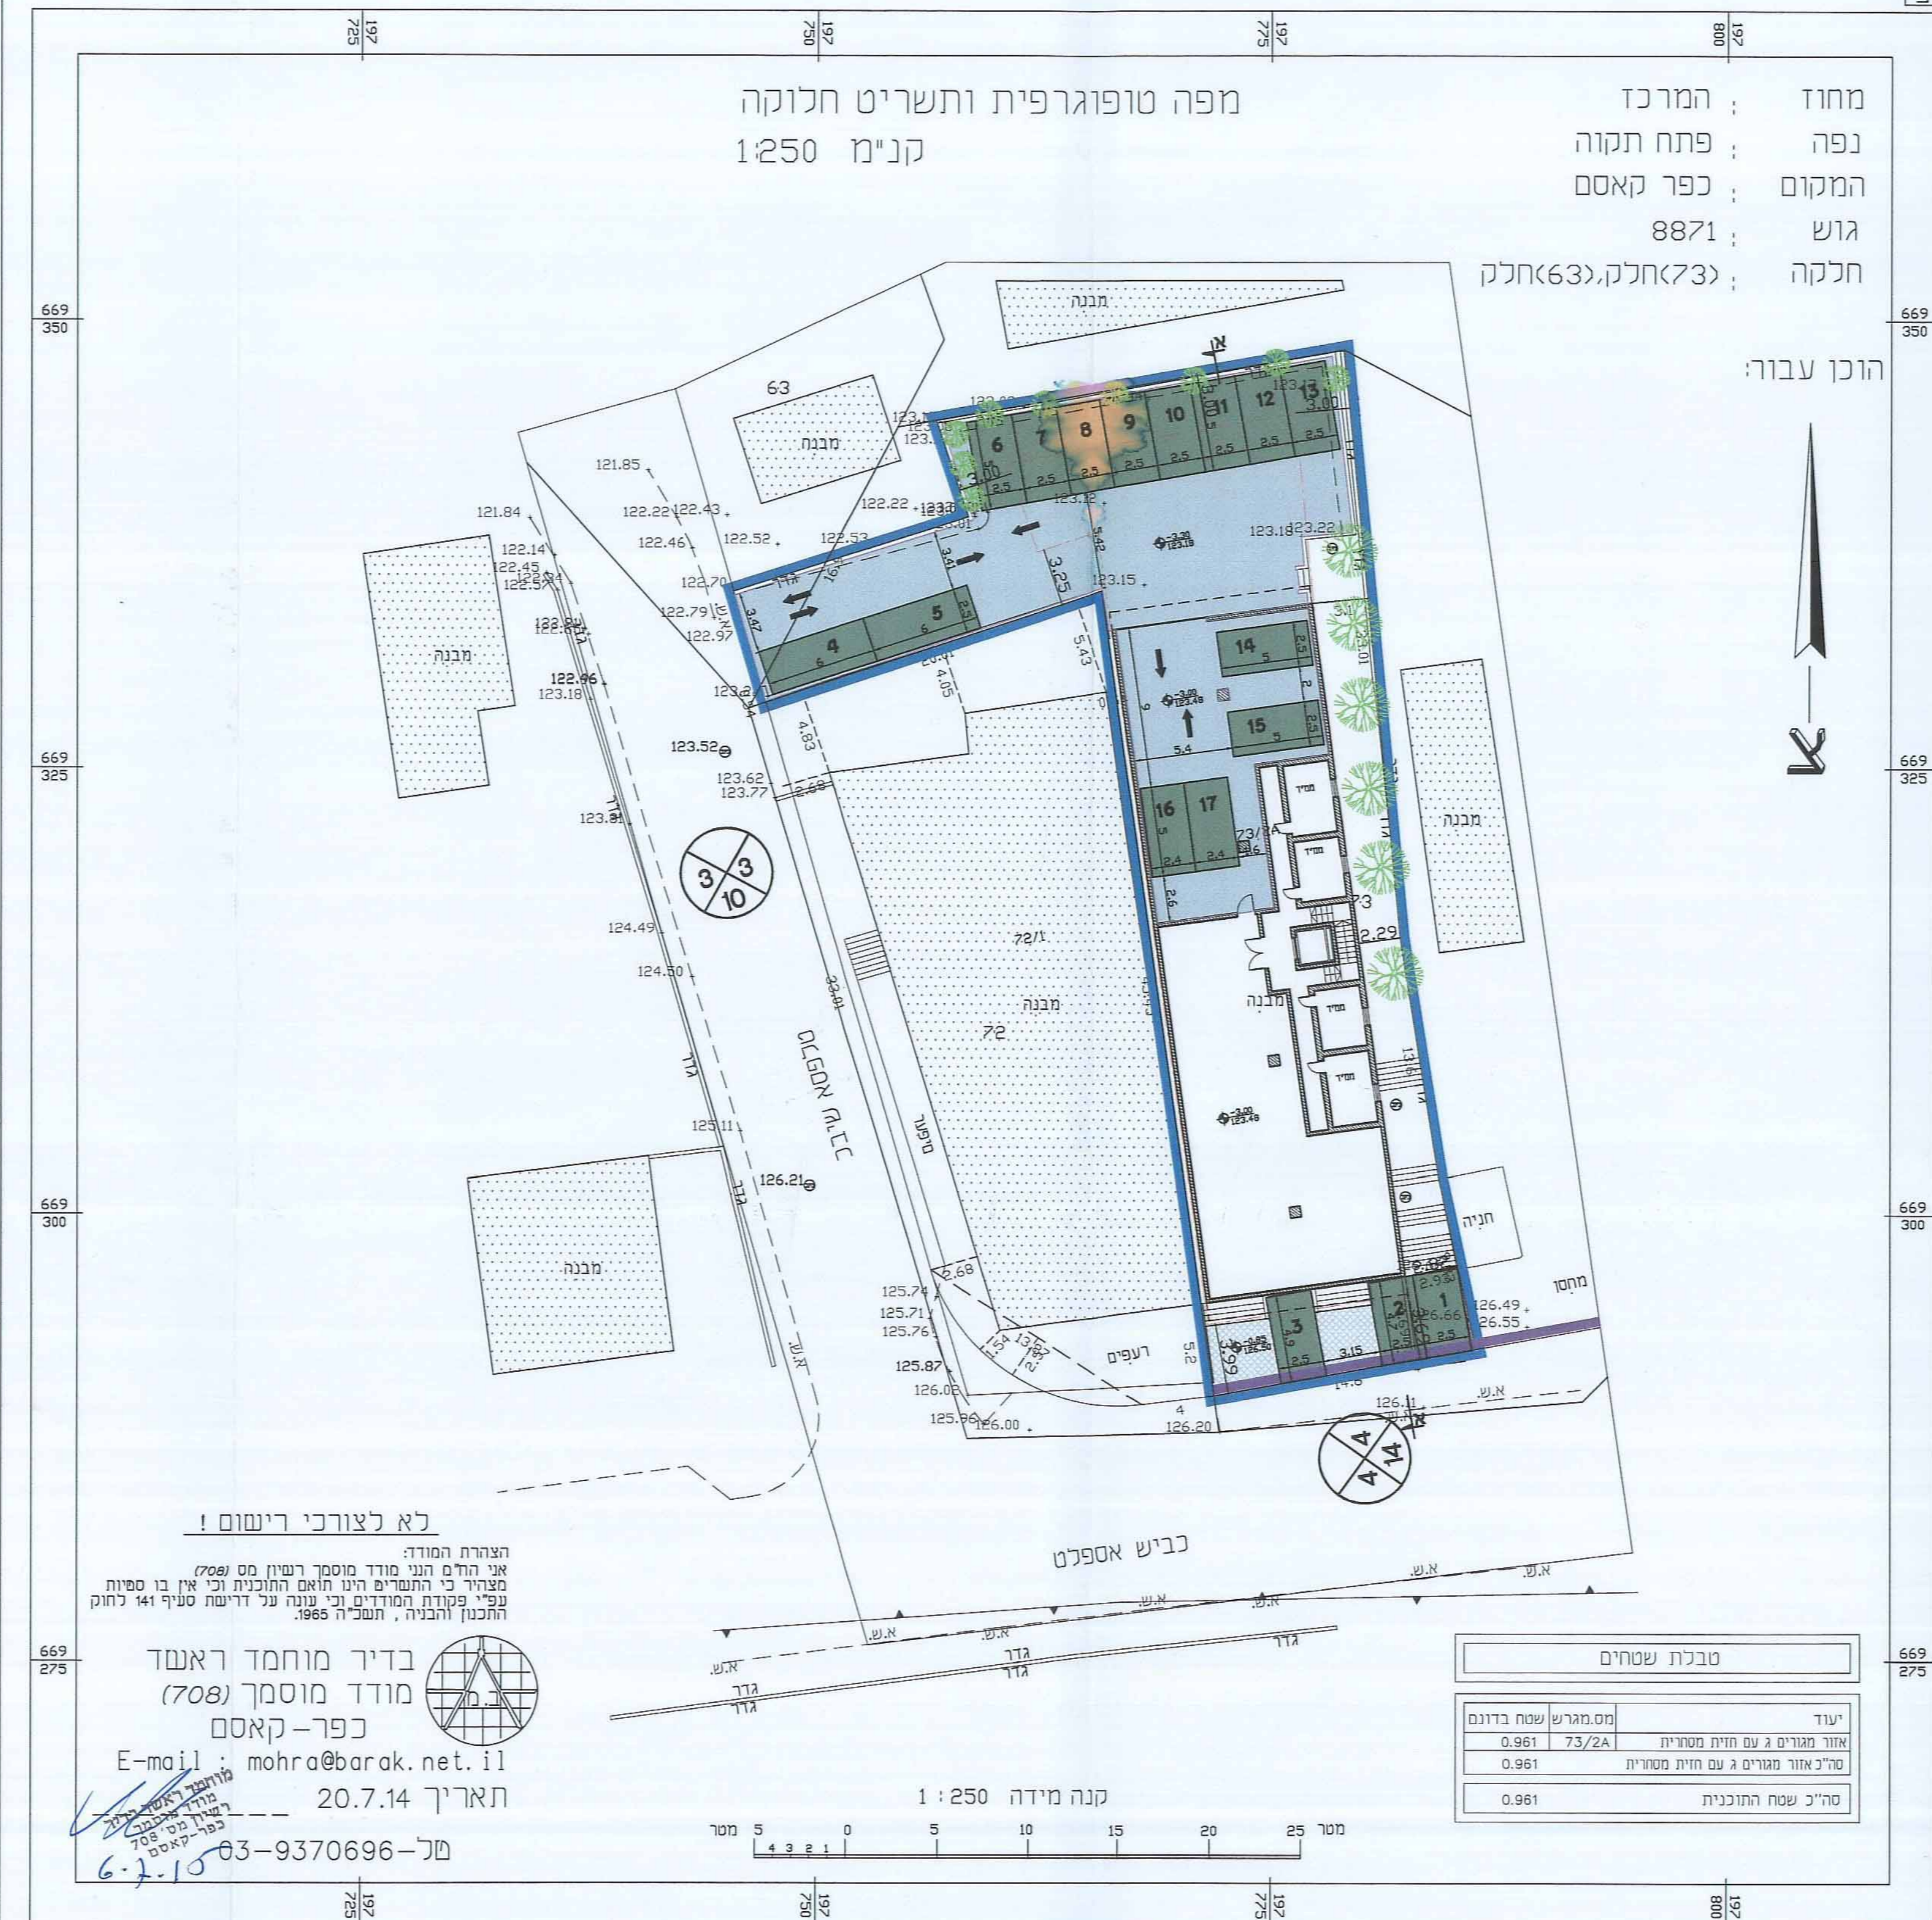



תכנית בינוי קנ"מ 1:250

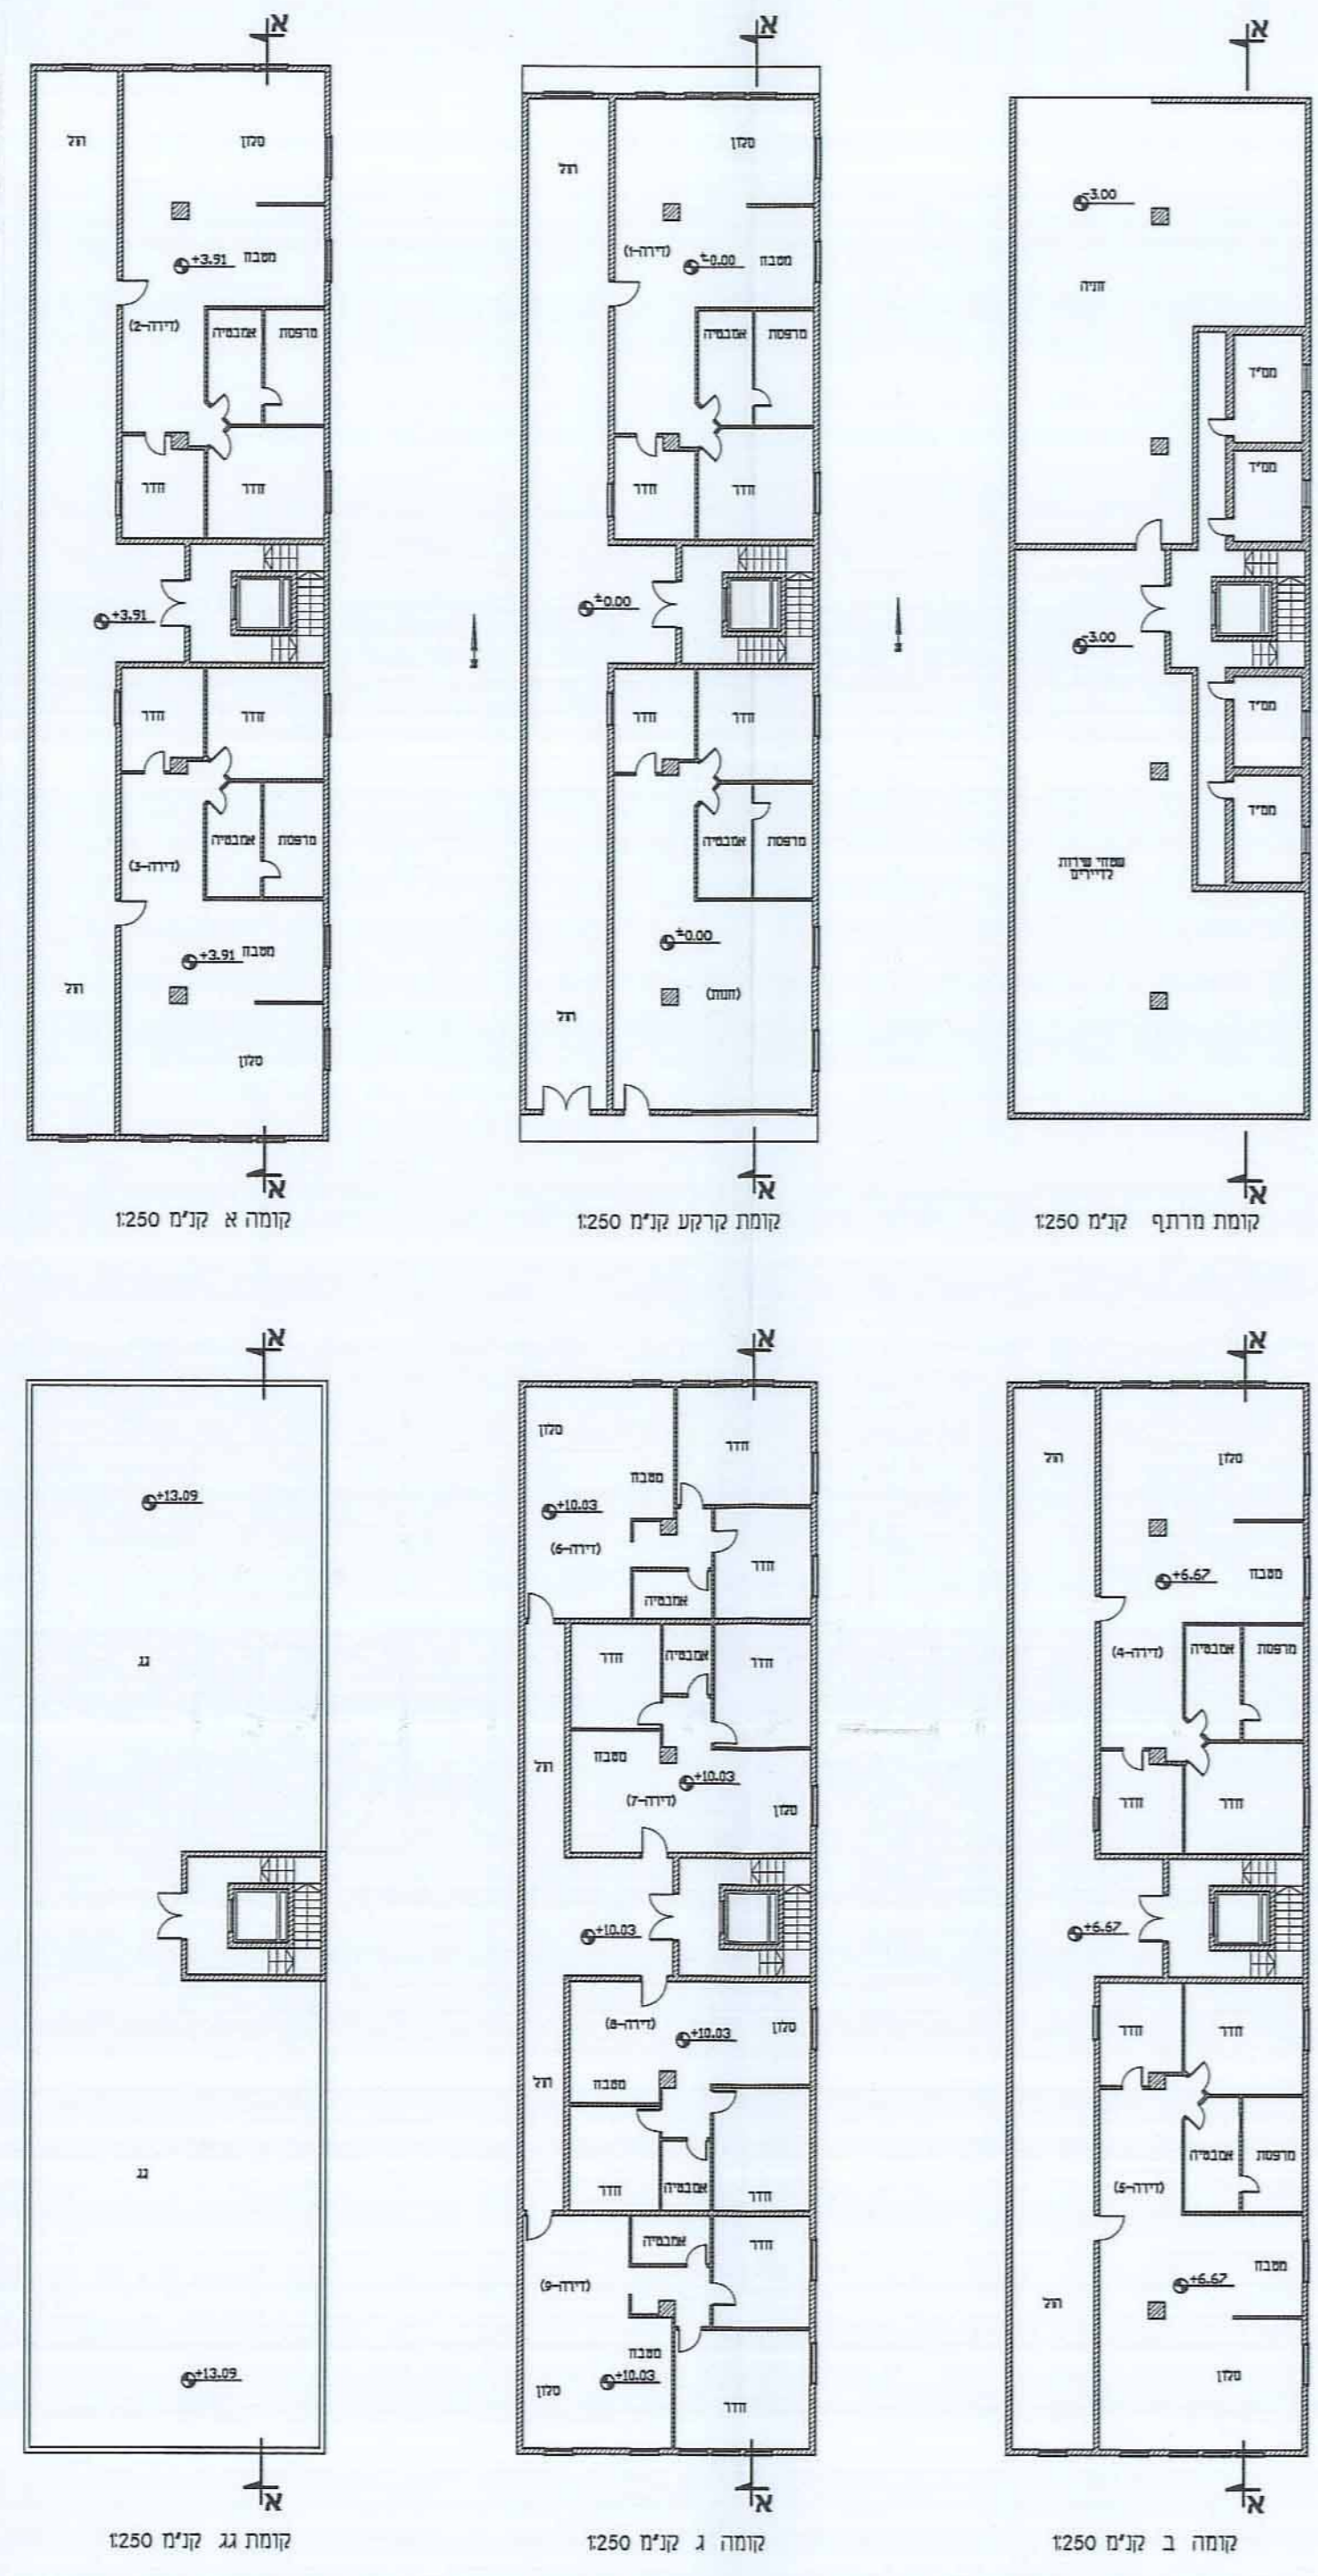

לא לצורכי רישום!
הצורת המודד
אני הולמס הנני מודד מוסמך רשום מס 708
מפני כי התשריט הינו תואם התוכנית וכי אין בו שפיות
עפ"י פקודת המודדים וכי עונה על דרישת סעיף 141 לחוק
התכנון והבניה, תשס"ה 1965

ב"ד מוחמד ראעד
מודד מוסמך (708)
כפר-קאסם
E-mail: mohra@barak.net.il
תאריך 20.7.14
טל-9370696-03

תכנית חניה קנ"מ 1:250

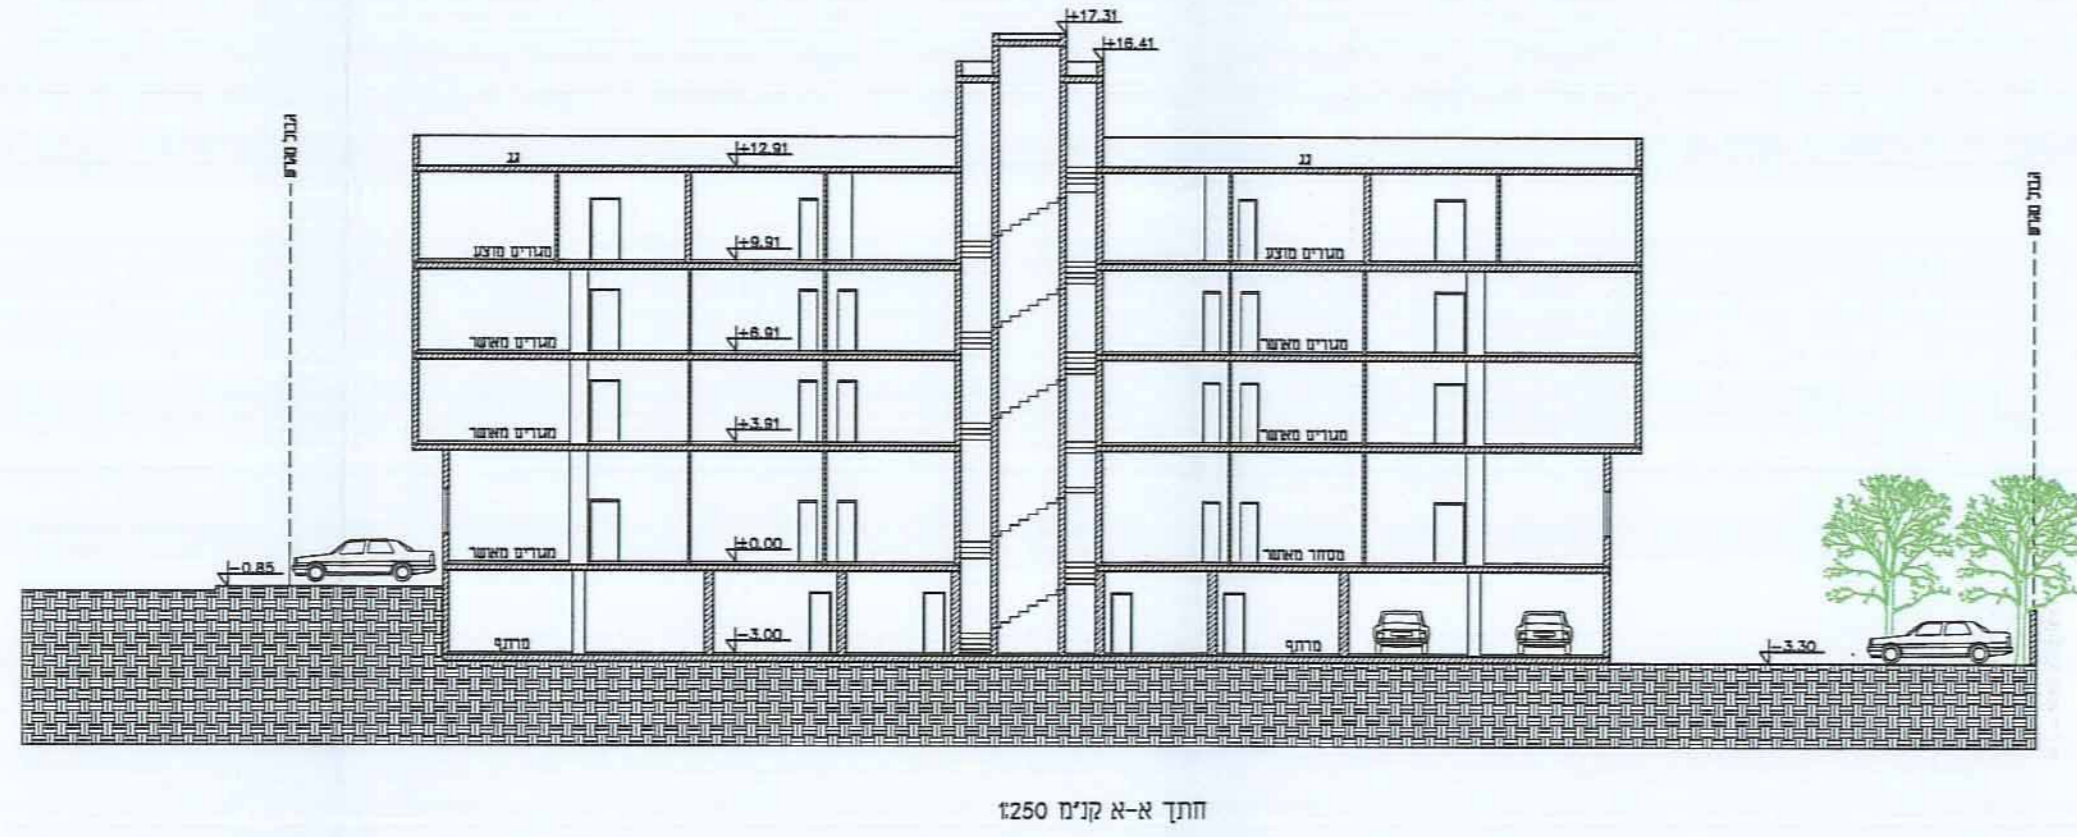

חוק התכנון והבניה, התשכ"ה - 1965	
תכנית מפורטת	
מס' 451-0302083	
תוספת שטחי בניה ותוספת קומה רביעית	
תכנית חניה ובינוי גליון 1 מתוך 1	
מחוז	המרכז
מרחב תכנון מקומי	קאסם
רשות מקומית	עיריית כפר קאסם
ישוב	כפר קאסם
תאריך	22/02/2015
שם הנספח	קנ"מ
תכנית חניה	1:250
תכנית בינוי	1:250
תרשים נוסף	-
תרשים נוסף	-
תמונה נוספת	-
חותמות מוסד תכנון:	
גושים וחלקות בתכנית:	
גוש	מסד הגוש
חלקי חלקות	חלקות בשלמותן
8871	63.73
שמות והתימות:	
עורך התוכנית	שם: סרסור ממדוח
תאריך:	שם התאגיד