



מינהל התכנון
הועדה המחוזית - מרחב מרכז
23-11-2015
נתקבל

הועדה המחוזית לתכנון ובנייה "קיסם"
18-03-2015

423072 100

חוק התכנון והבנייה, התשכ"ה - 1965
תכנית מפורטת

מס' 451-0316331
תוספת שטחי בניה ושינוי בקוי בניין

נספח חניה ובינוי גליון 1 מתוך 1	
מחוז	המרכז
מרחב תכנון מקומי	קסם
רשות מקומית	עיריית כפר קאסם
ישוב	כפר קאסם
תאריך	18/04/2015

שם הנספח	קנ"מ
תכנית חניה ובינוי	1 : 250
תרשים סביבה	-
תרשים נוסף	-
תרשים נוסף	-
תמונה נוספת	-


חותמות מוסד תכנון:

גושים וחלקות בתכנית:


גוש	סוג גוש	חלקות בשלמותן	חלקי חלקות
8862	מוסדר	--	89

שמות וחתימות:

עורך התוכנית	שם: בדיר אחסאן	חתימה:
תאריך:	שם התאריך	

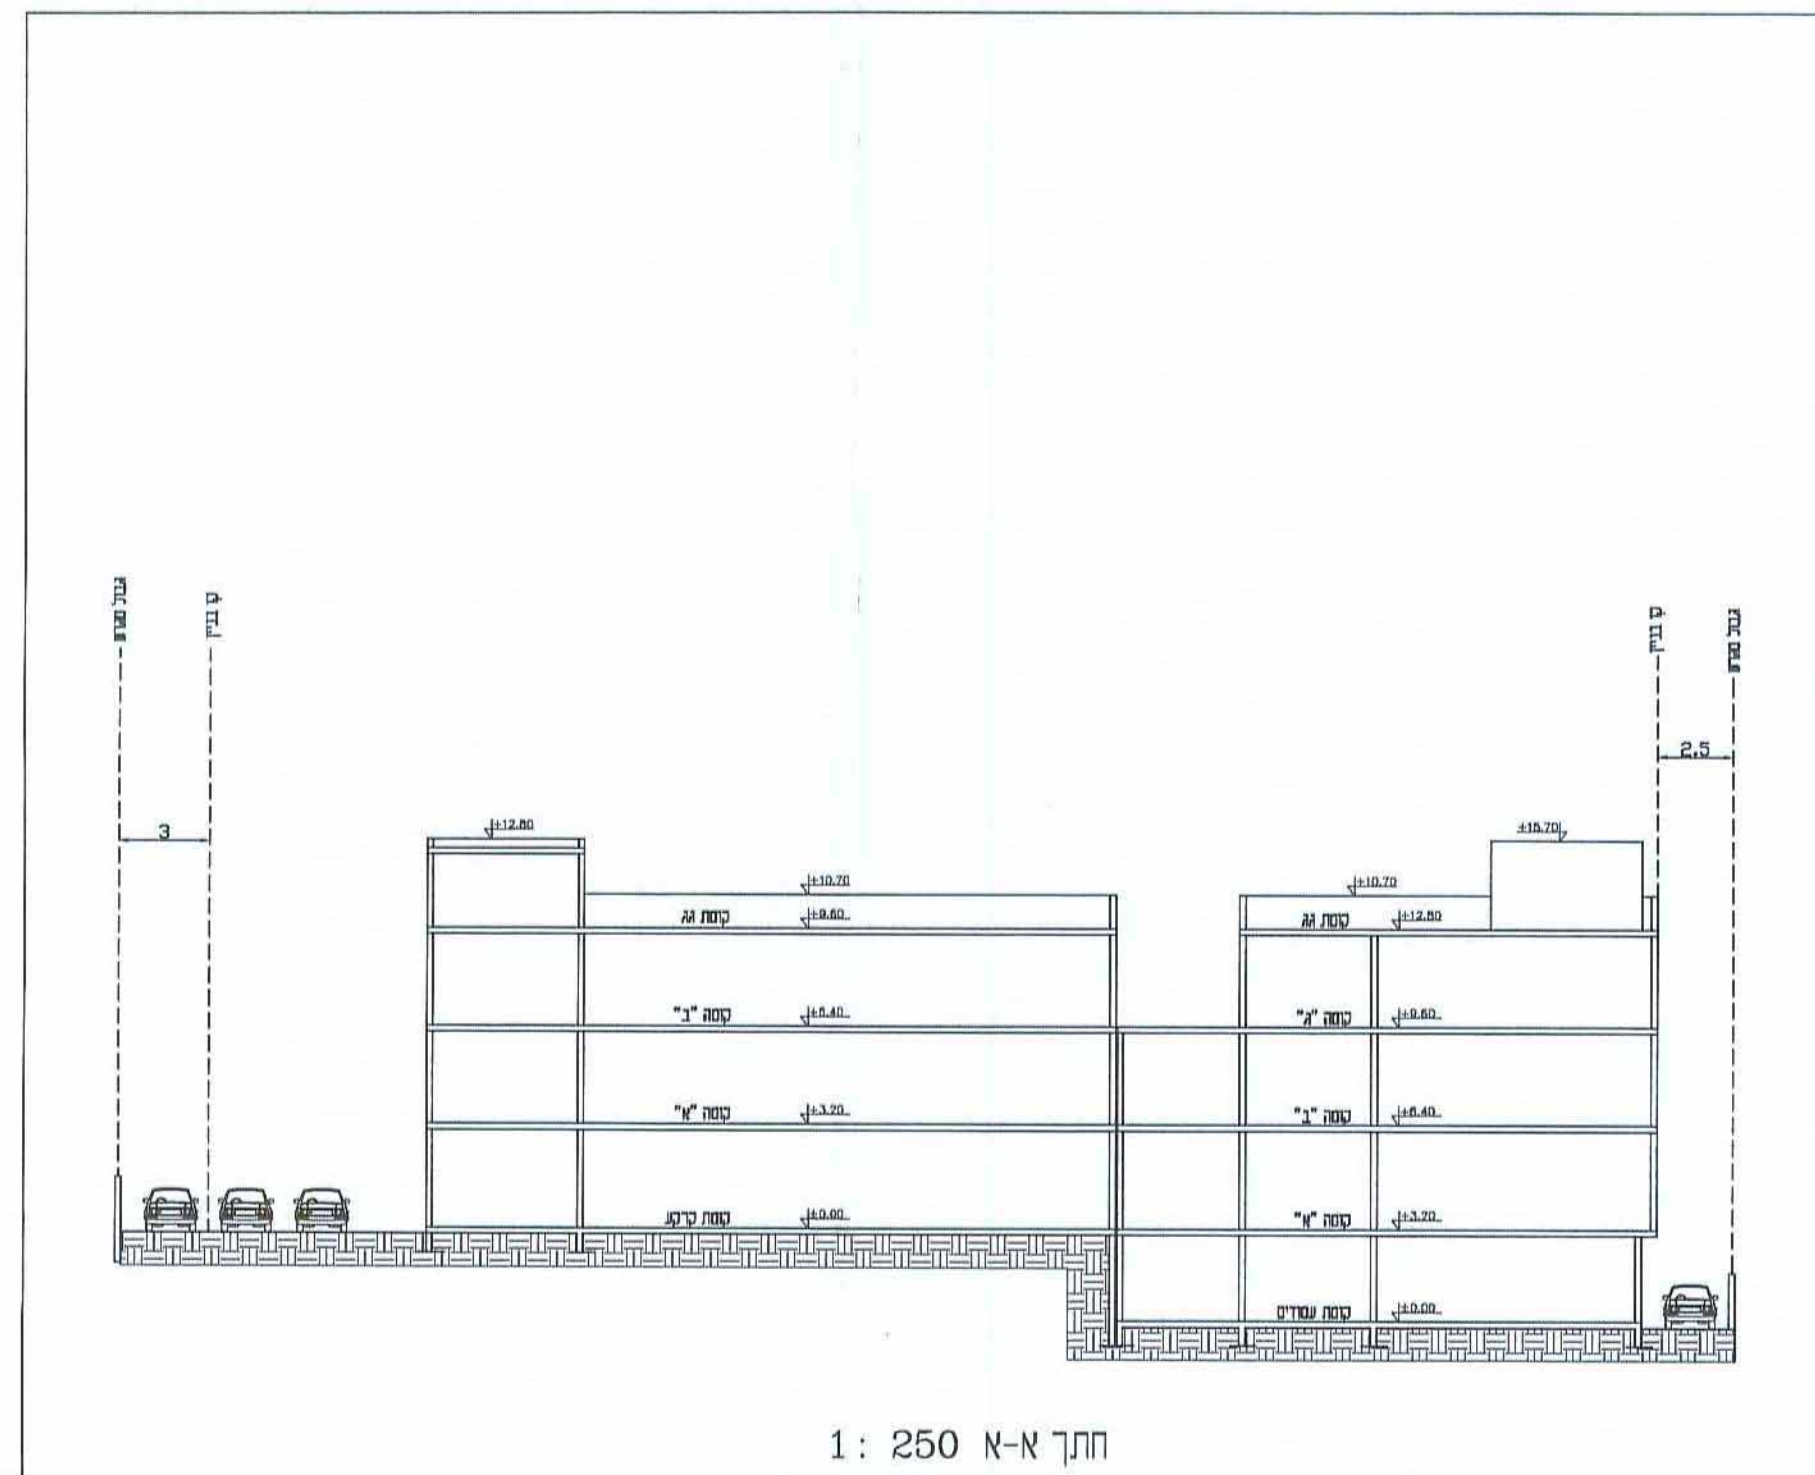

חתך א-א 1:250

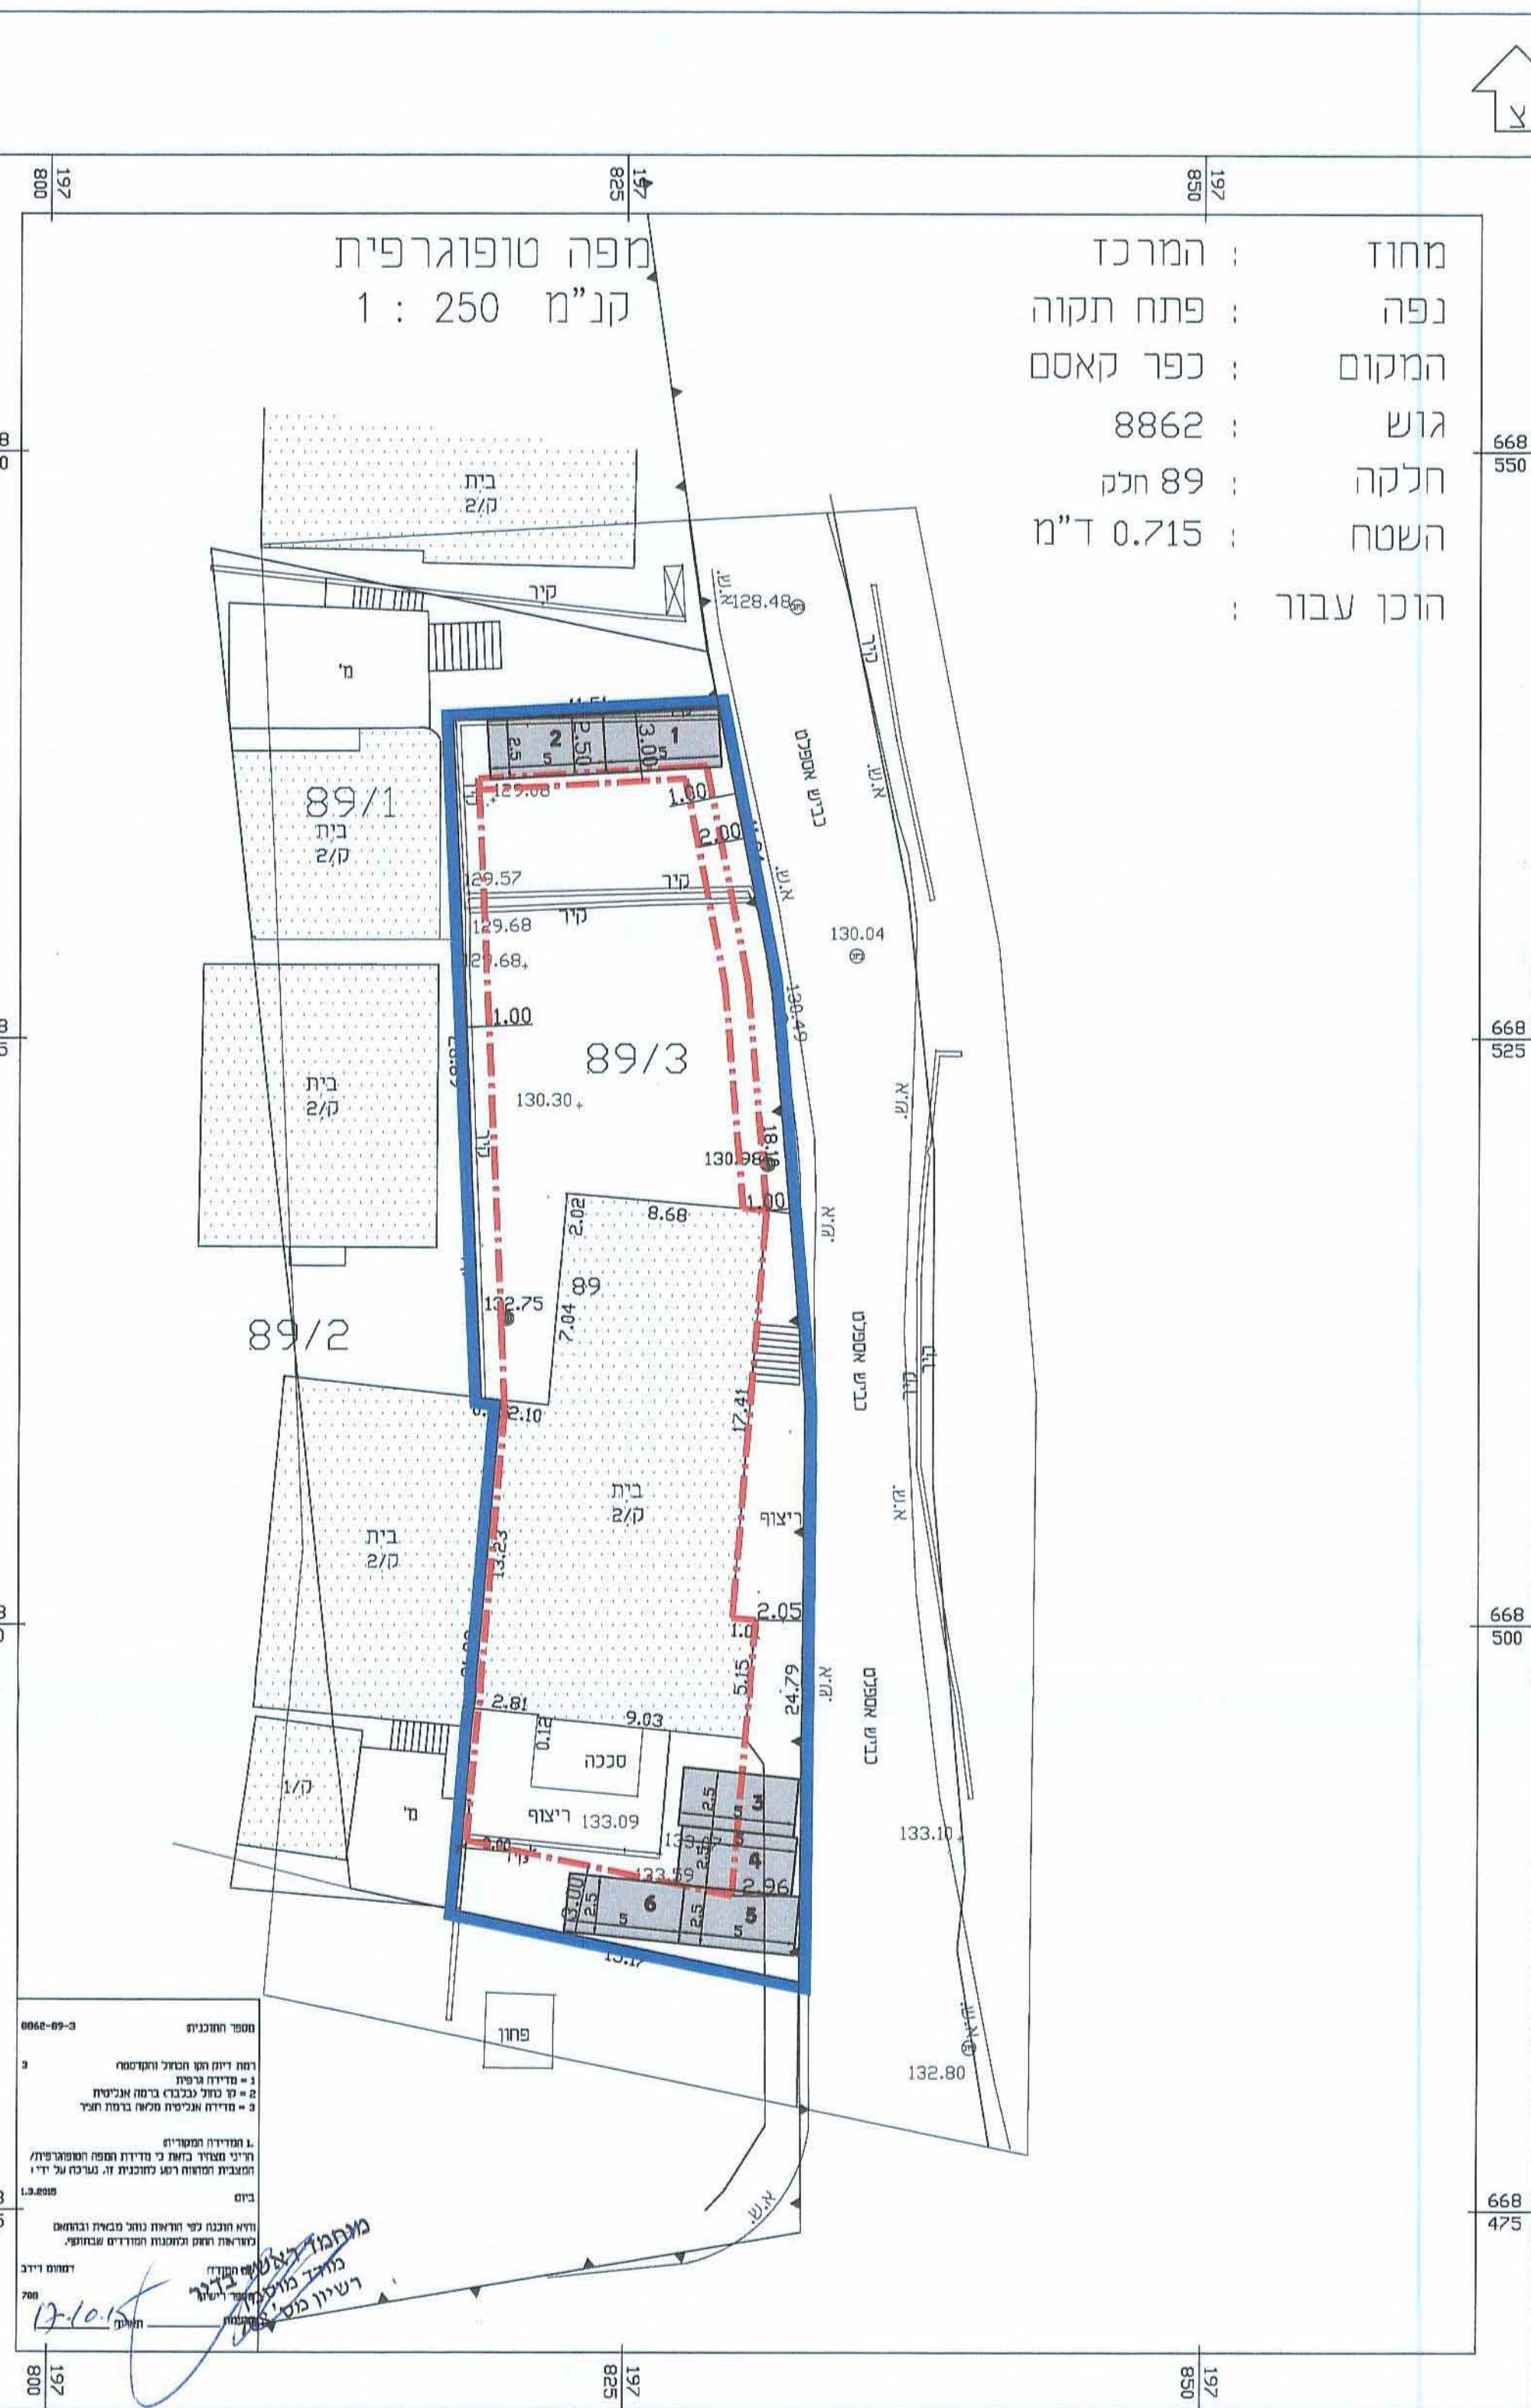

מחוז : המרכז
נפה : פתח תקוה
המקום : כפר קאסם
גוש : 8862
חלקה : 89 חלק
השטח : 0.715 ד"מ
הוכן עבור :

מספר התוכנית: 451-0316331-18-03-2015
רישום יזמי זה הוא חלק מהתוכנית
1 - גדרת היסוד
2 - יסוד כבול ברשת ארבעית
3 - מרחב מניפולציה ברוחב המל
א. גודל היסודים
ב. יסוד כבול ברשת ארבעית
המבנה המוצע רשמי לתוכנית זו. מרחב על ידי
בית
נראה ונבנה לפי תוכנית זו. כל שינוי בתוכנית
יש להגישו לרשות המוסדרת בתוספת
התוספת יריב
שם
תאריך

תכנית חניה קנ"מ 1:250