

חוק התכנון והבנייה, התשכ"ה - 1965  
**תכנית מפורטת**

מס' 451-0281477


**שינוי קווי בניין**

הועדה המקומית לתכנון ובניה "קסם"  
 26-01-2016  
 בתק"ב


**חניה גליון 1 מתוך 1**

מחוז	מרכז
מרחב תכנון מקומי	קסם
רשות מקומית	כפר קאסם
ישוב	כפר קאסם
תאריך	19/12/2014
שם התרשים	קנ"מ
שם תרשים 1	1:250
תרשים נוסף	-
תרשים נוסף	-

**שמות וחתימות:**

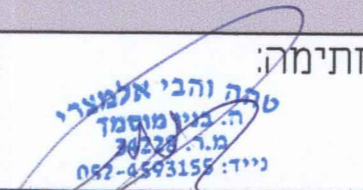עורך הנספח	שם:	סהה והבי
	תאריך:	קסם להנדסה
חתימה:	 סהה והבי אלמארי ה. גבע מוסמד מ.ר. 451-0281477 נייד: 052-6593155	

הועדה המקומית לתכנון ובניה "קסם"  
 אישור תוכנית מס'  
 451-0281477  
 הועדה הנקומית החליטה לאשר את התכנית  
 בשינוי מס' 2015008 מיום 02.10.2015  
 יו"ר הוועדה

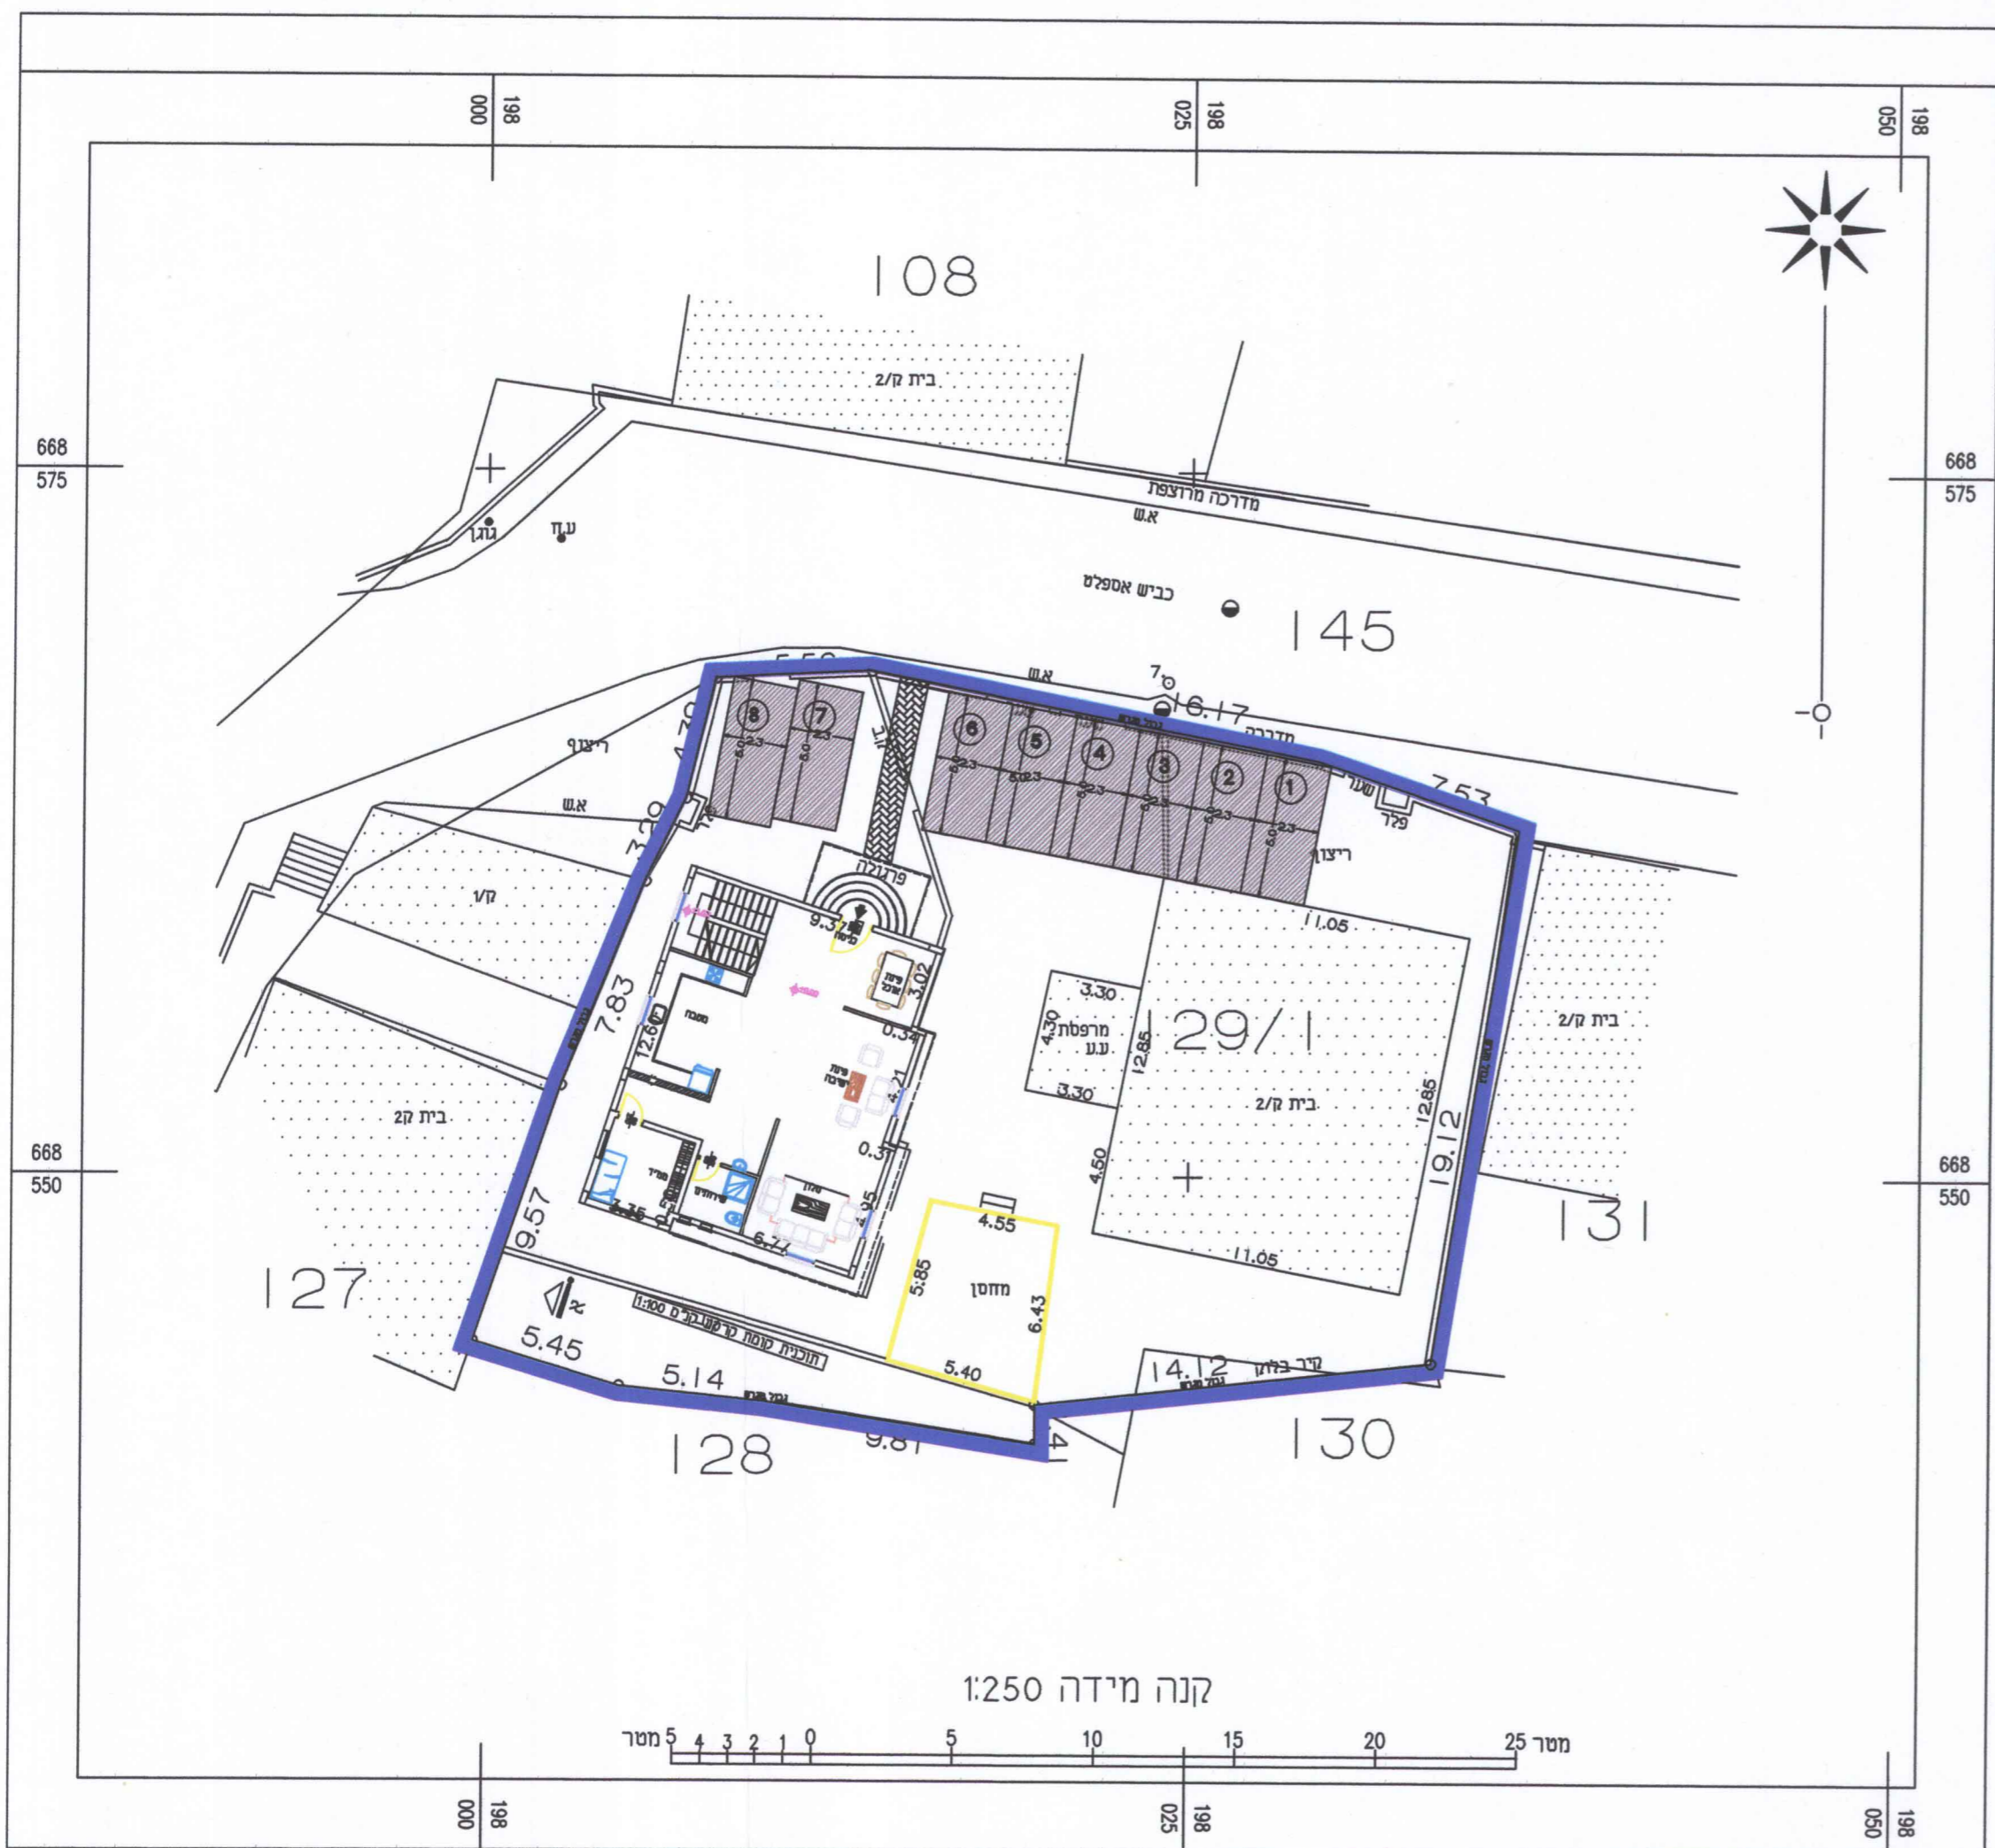

**שימושי קרקע**

שימוש קרקע	יחידות דיור
מגורים	6 י"ח

**תיקון חניה**

שימוש קרקע	מקומות חניה לפי תקו מאושר פרטי
מגורים	לכך 4/3 דירה חניה אחת

**טבלת חניה**

שימוש קרקע	חניה דרושה	
	פרטי	תפעולי
מגורים	8	-

**מאזן חניה**

מקומות חניה דרושים פרטי	מקומות חניה סופקו	
	פרטי	תפעולי
8	8	-