



חתך א-א 1:500

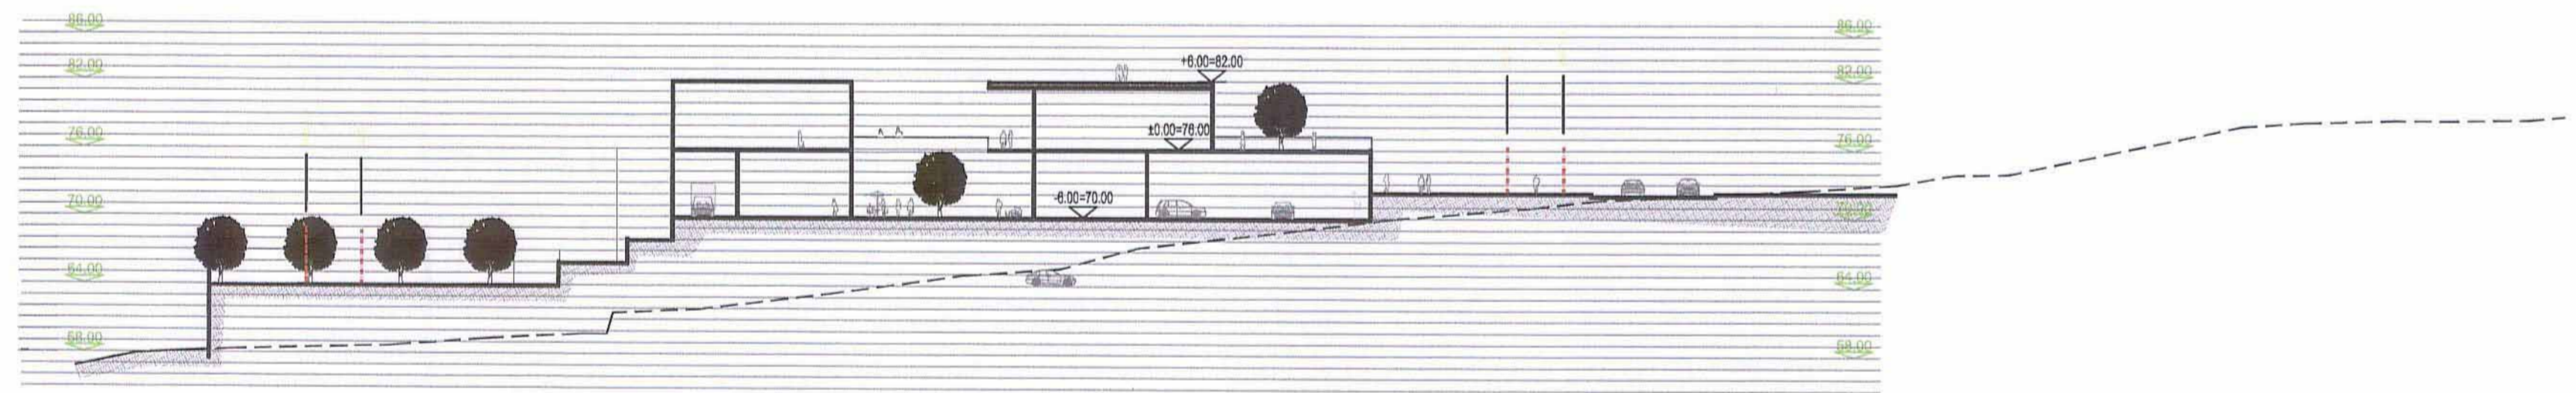

חתך ב-ב 1:500

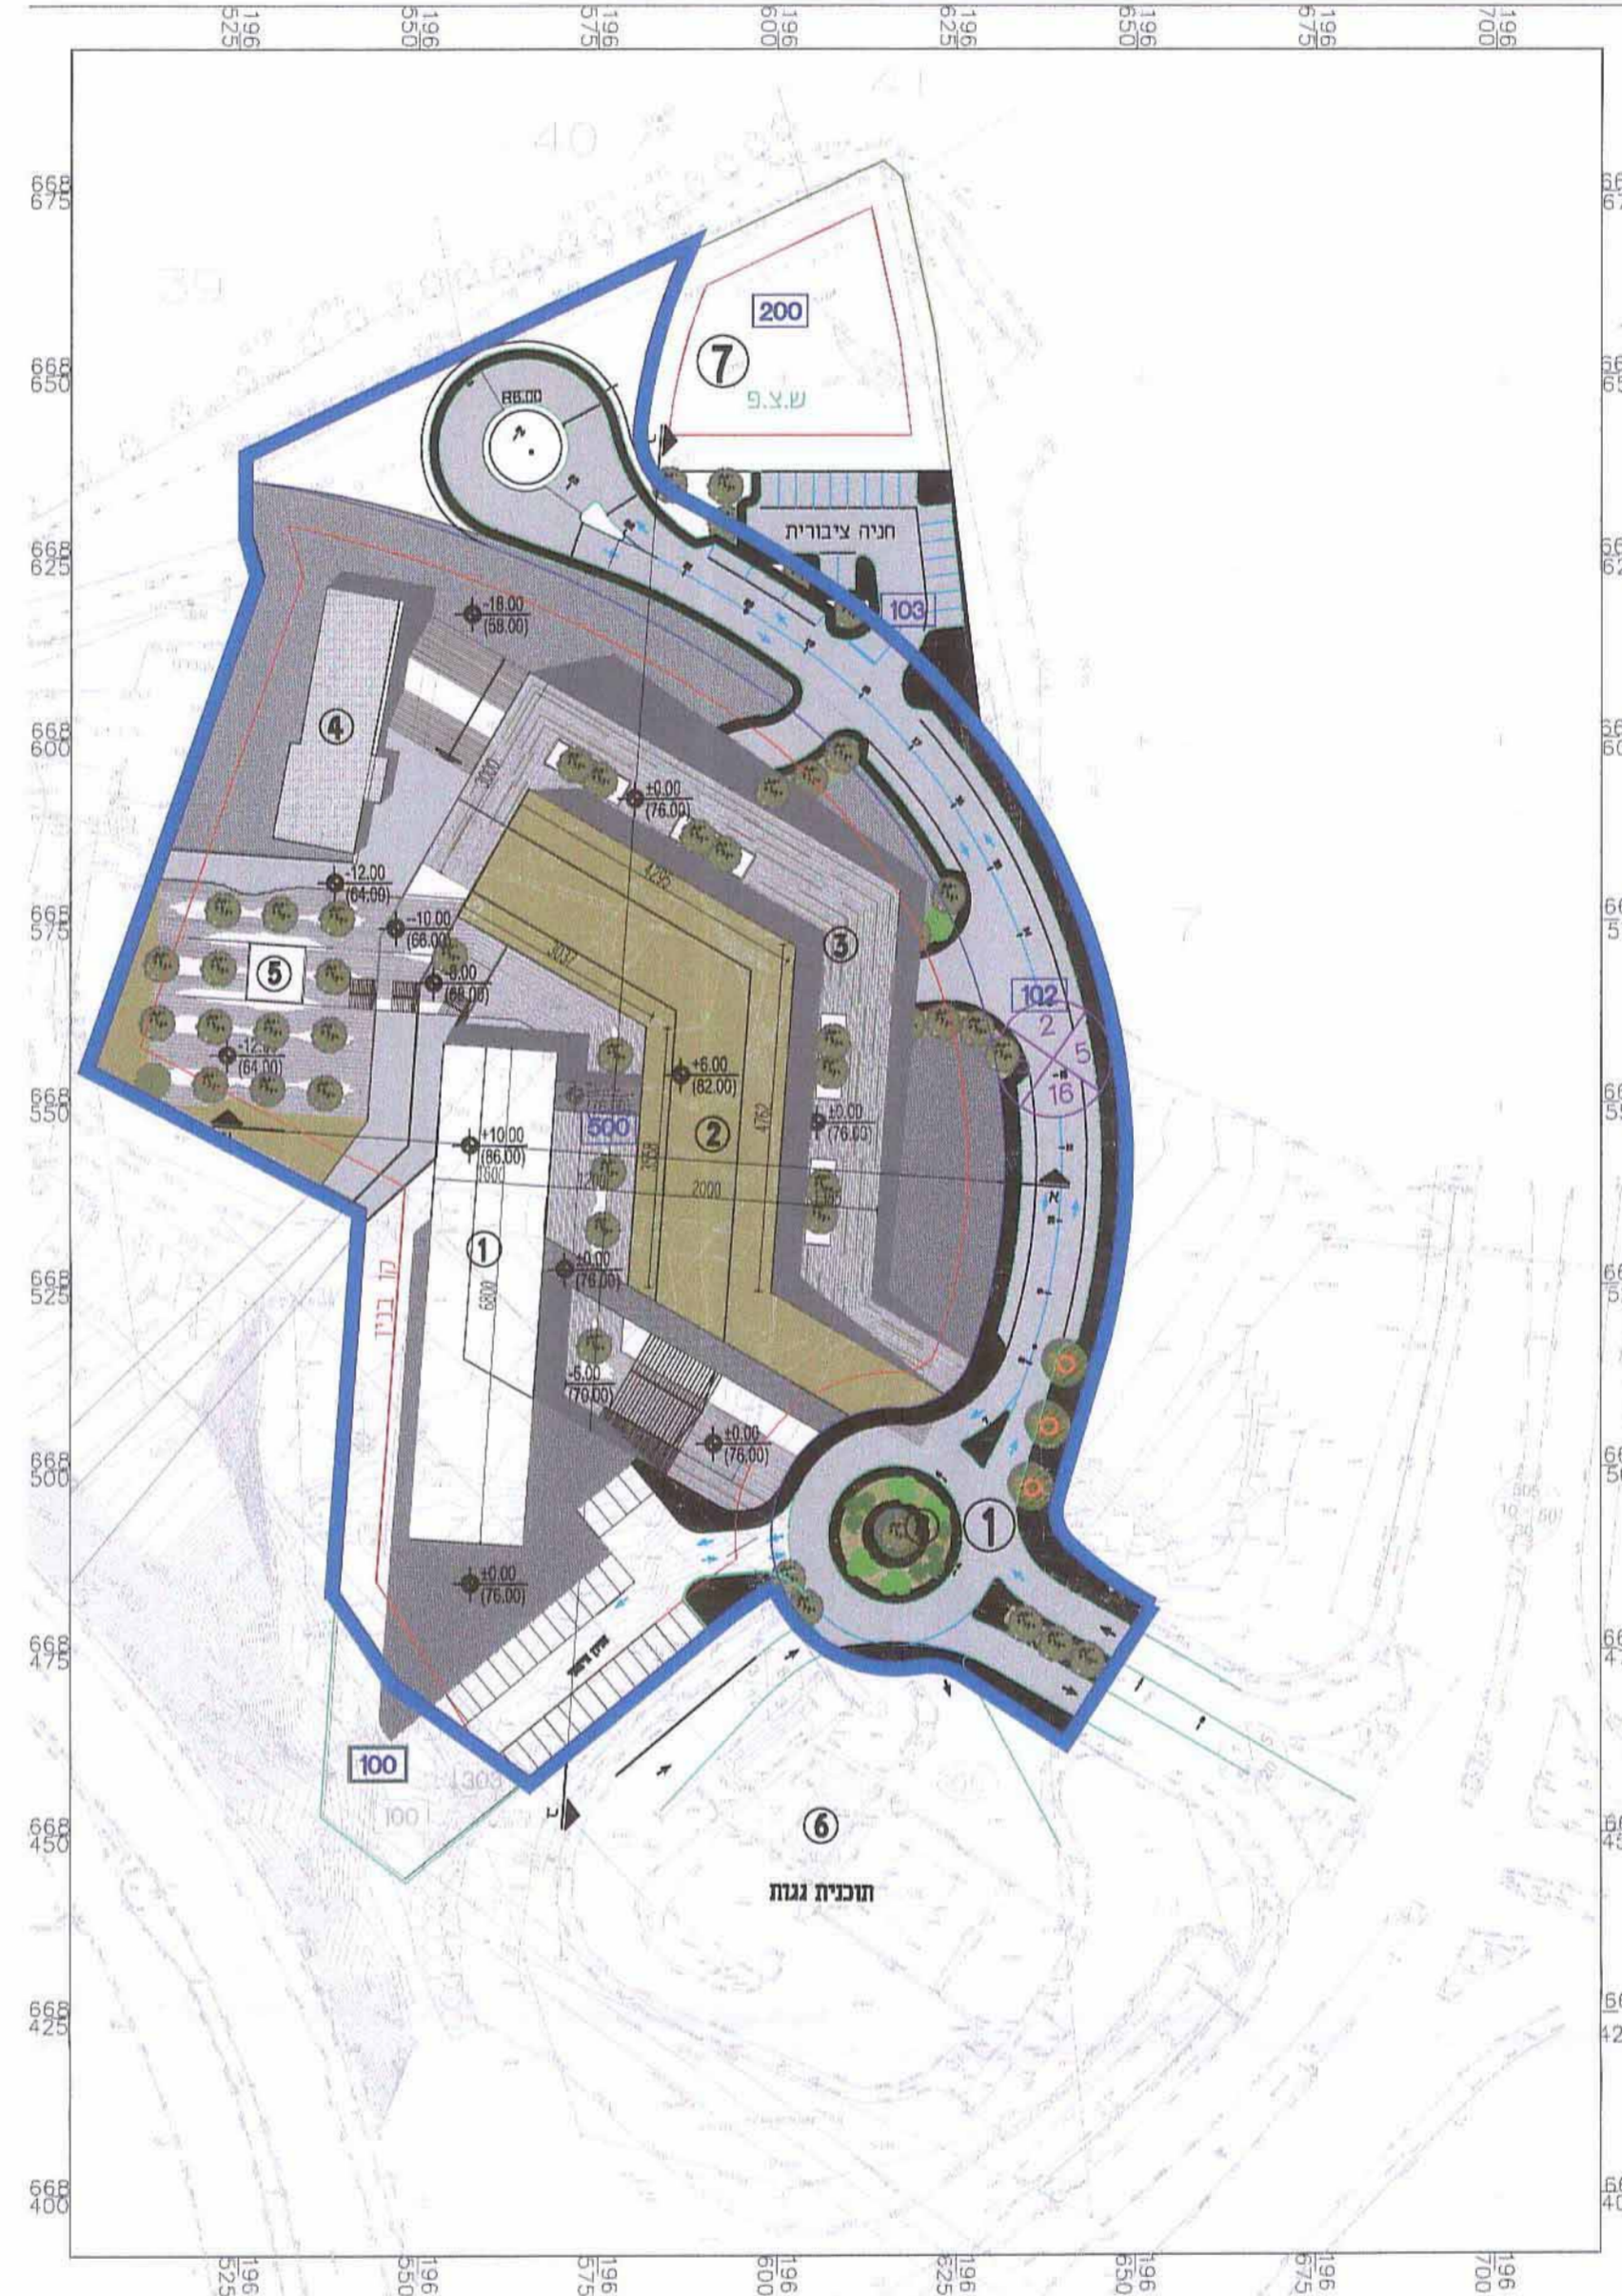

תכנית בינוי 1:1000

1. מסחר ומשרדים
2. מסחר
3. חניה
4. מבנה קיים
5. מסחר
6. תחנת דלק
7. שטח פתוח
8. כיכר תנועה מאושר

חוק התכנון והבנייה, התשכ"ה - 1965 תכנית מפורטת	
מס' 451-0301846	
איחוד למגרשים - מתחם בן גימיל	
תכנית בינוי גליון 1 מתוך 1	
מחוז	המרכז
מרחב תכנון מקומי	קסם
רשות מקומית	עיריית כפר קאסם
ישוב	כפר קאסם
תאריך	16/05/2015
שם הנספח	קני"מ
תכנית בינוי	1 : 1000
חתכים	1 : 500
התמצאות כללית	-
תרשים נוסף	-
תמונה נוספת	-

חותמות מוסד תכנון:

הועדה המקומית לתכנון ובנייה "קיסם"
אישור תוכנית מס' 451-0301846
הועדה המקומית החליטה לאשר את התכנית
בשיבת מס' 2015008 מיום 7.10.15
נדיר תועד

גושים וחלקות בתכנית:			
גוש	סוג הגוש	חלקת בשלמותו	חלקי חלקות
8865	מוסדר	---	7, 36
שמות והתימות:			
עורך התוכנית	תאריך:	מס: עיטא מוסטפא	חתימה:
		שם התאריך	