

חוק התכנון והבנייה, התשכ"ה - 1965
תכנית מפורטת

מס' 414-0229070

רז"מ\מק\2000\א\44
רופין 17 רחובות


תכנית בינוי גליון 1 מתוך 1

מחוז	מרכז
מרחב תכנון מקומי	רחובות
רשות מקומית	רחובות
ישוב	רחובות
תאריך	16.11.2016

שם התרשים	קנ"מ 1:250
שם תרשים 1	-
תרשים נוסף	-
תרשים נוסף	-

שמות וחתימות:

עורך הנספח	שם:	חפץ דב	חתימה:
	תאגיד:	חפץ אדריכלות ובינוי ערים בע"מ	
גורם מאשר	שם:	-	תאריך:
	תאגיד:	ועדה מקומית	חתימה:

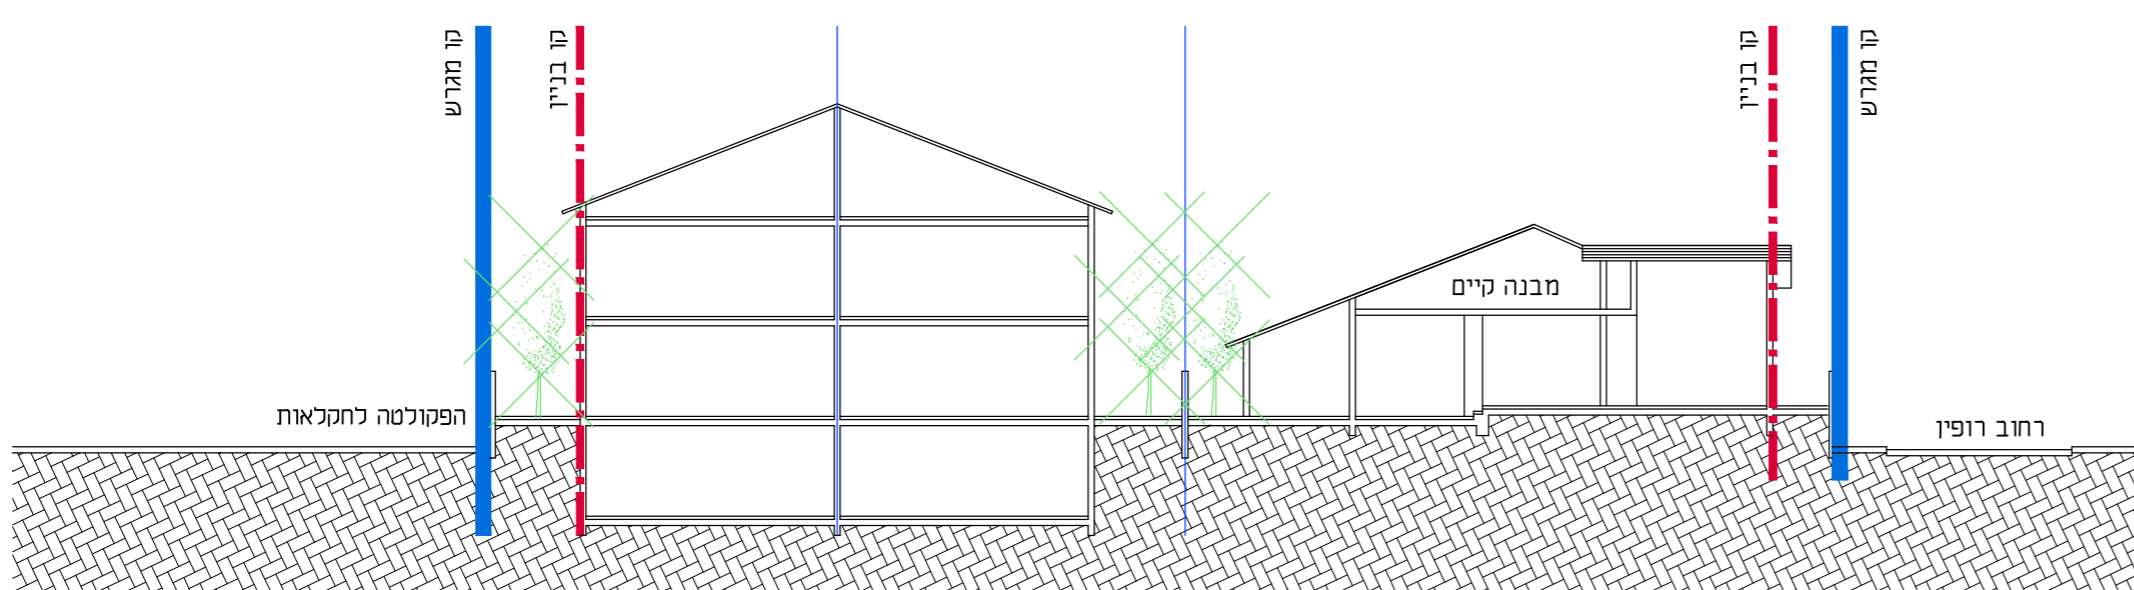

חתך א-א