

תכנית מס' 413-0286583

רצ'מק'א\5\84
 רח' עולי הגרדום 46 - ראשון לציון
 תכנית מפורטת

נספח בינוי מנחה

איחוד וחלוקה	סמכות ראשית	אופי התכנית
-	ועדה מקומית	תכנית שניתן מכוחה להוציא היתרים



מחוז : מרכז
 מרחב תכנון מקומי : ראשון לציון
 רשות מקומית : ראשון לציון
 שטח התכנית : 567 מ"ר
 קנה מידה : 1 : 200

גושים וחלקות בתכנית:

גוש	סוג הגוש	חלקות בשלמותן	חלקי חלקות
3926		449	

ועדה מקומית לתכנון ובינוי
 ראשון-לציון
 אישור תכנית מס' 413-0286583
 24/11/15
 הועדה המקומית החליטה לאשר את התכנית
 תאריך: 20.11.15
 יו"ר הועדה: [Signature]
 מנהל הועדה: [Signature]

שלב: מילוי תנאים למתן תוקף מהדורה: 1 תאריך: 23/11/15

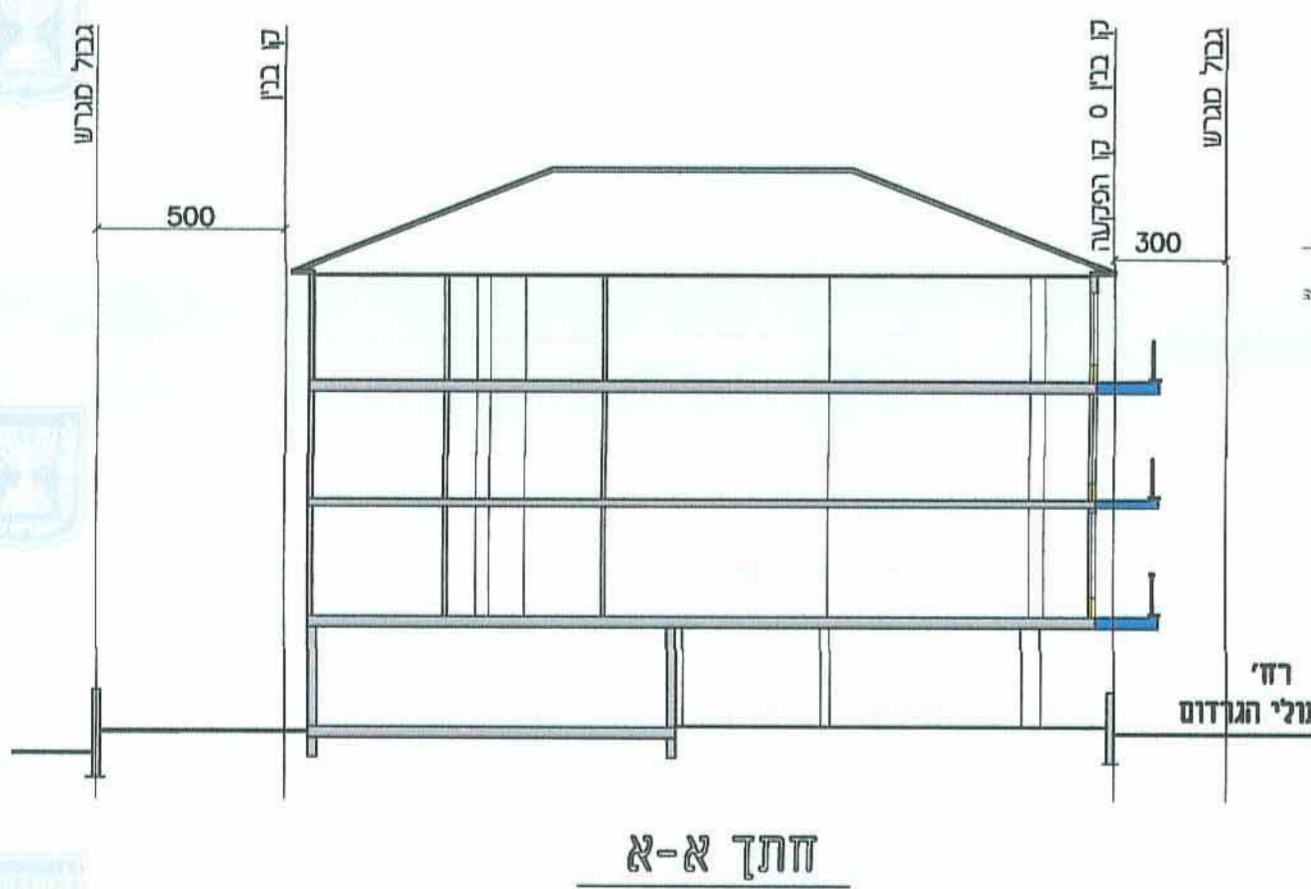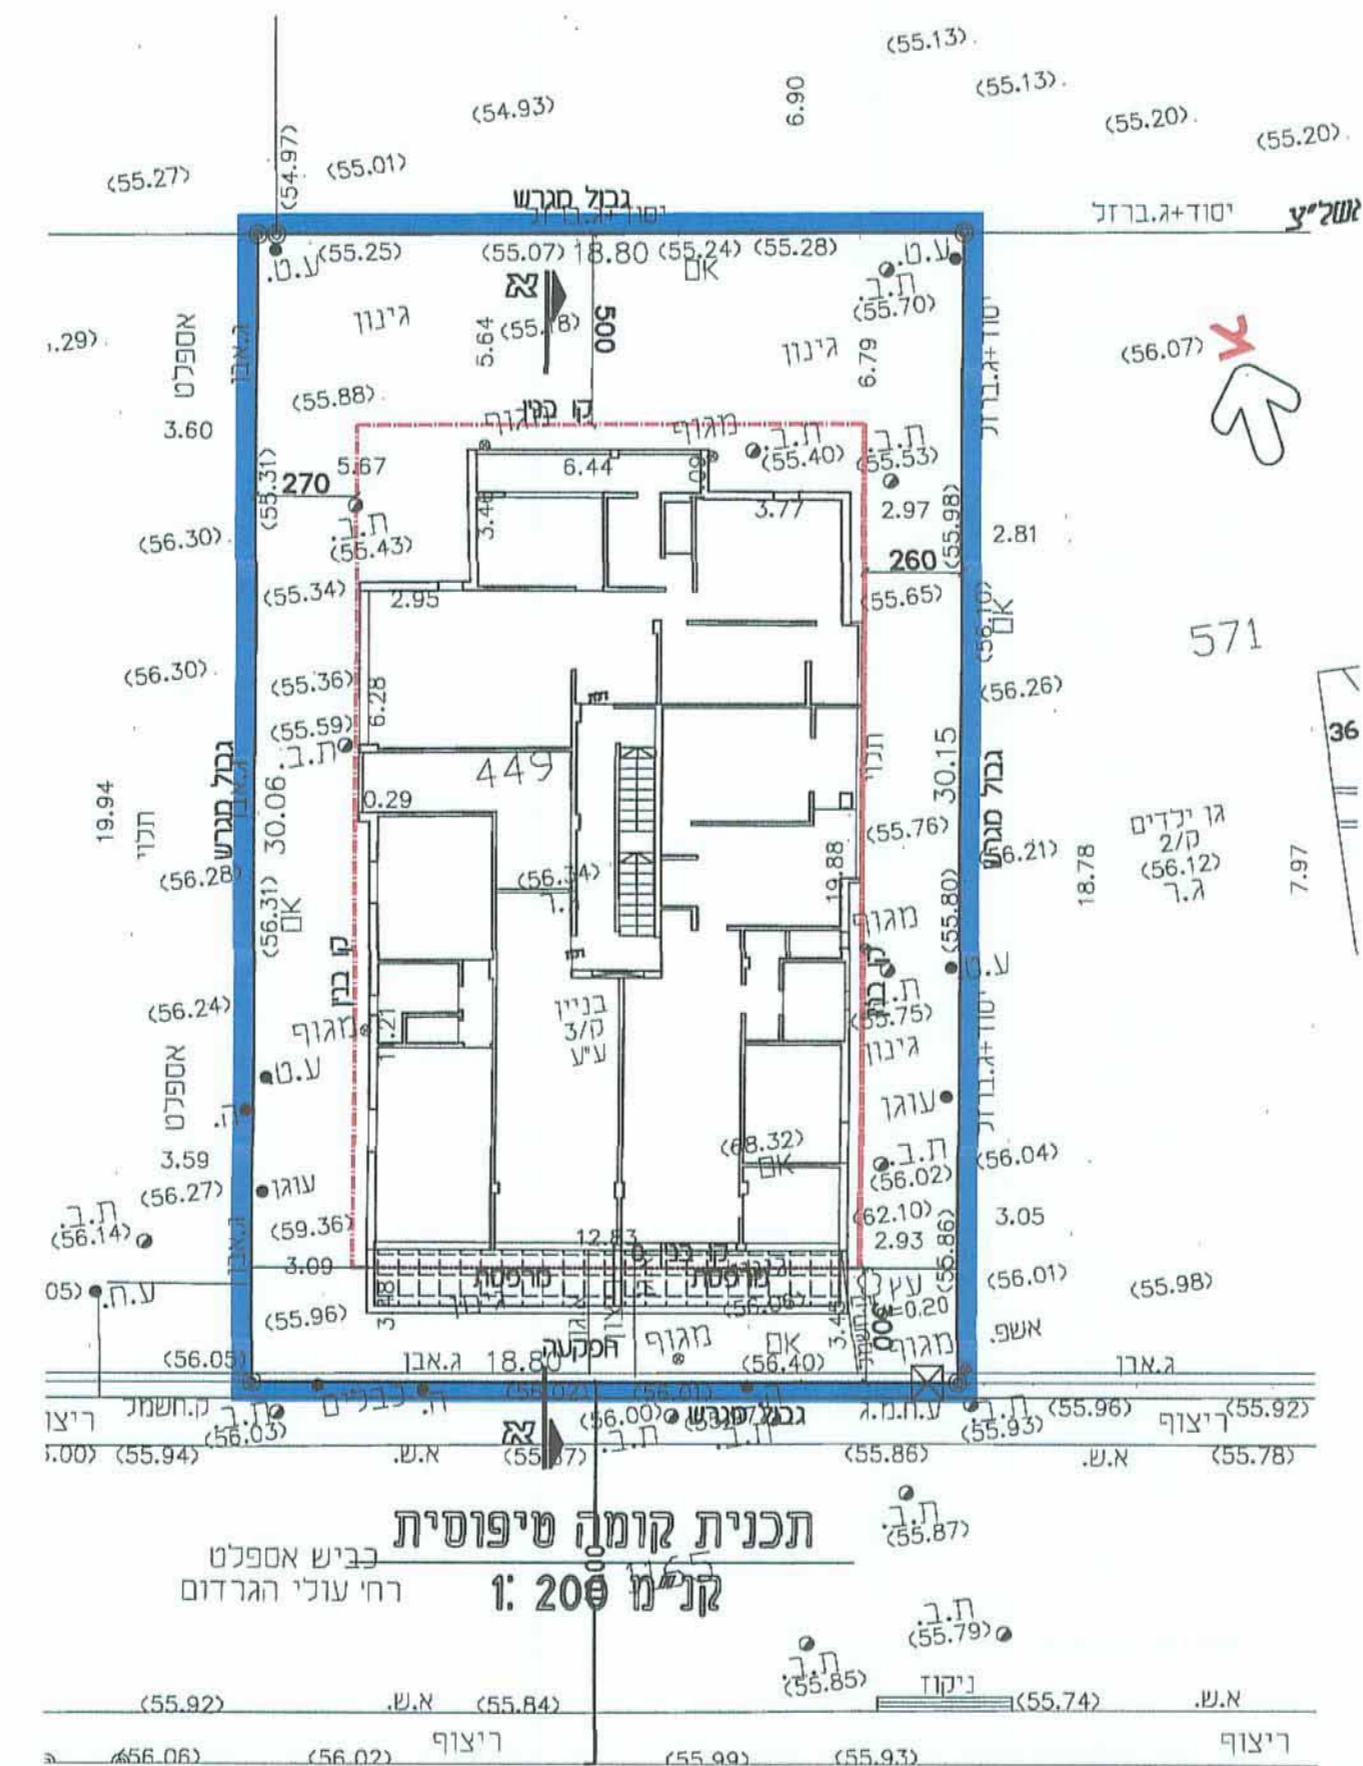

עורך התכנית	שם: אדריכל סלון בני עמי	חתימה: סלון בני עמי / אדריכל
	כתובת: רח' הרצל 63 ראשון לציון	תאריך: 23.11.15
טלפון: 03-9660158	פקס: 03-9642205	דוא"ל: salo@salco.co.il