

התוכנית: ת.ת.ת. 413-0214957-ת.ת.ת.  
 תאריך: 13-07-2016  
 מסמך: 15-24-16-18/05-2016-413-0214957-ת.ת.ת.

חוק התכנון והבניה תשס"ה 1965  
 ועדה מקומית לתכנון ולבניה ראשון לציון  
 תכנון: 13/15/1/1/1  
 שיבת: 13/15/1/1/1  
 חתימה: 13/15/1/1/1

עיריית ראשון לציון  
 אגף תכנון בניין עיר  
 13-07-2016  
 תכנן: 13/15/1/1/1

**תכנית מס' 413-0214957**

רצ"ל/15/1/1/1  
 רח' ברשכבסקי 6, ראשון לציון  
 תכנית מתאר מקומית הכוללת הוראות של תכנית מפורטת

**נספח בינוי מנחה**

אזור וזכרון	מסכת ראשית	אופי התכנית
---	תעדה מודרנית	תכנית עיירת מסחר להצטיינות רחוקים
מחזור:	מרחב תכנון מקומי:	חמרכו:
רשות מקומית:	ראשון לציון:	ראשון לציון:
שטח התכנית:	0.632 דונם:	ראשון לציון:
קנה מידה:	1:250 1:100	

**גושים וחלוקות בתכנית:**

גוש	שטח	חלוקות	חלוקות בשלמותן	חלקי חלוקות
3939	מסדר 565			

זוהמות מוסד התכנון:  
 ש"ב: מתן חוקף  
 מחזור: 1  
 תאריך: 15/5/16

**שמות וחתימות:**

שם פרטי	שם משפחה	מספר זיהוי	תאריך
אבנר פריג	0528002		13/7/16
ורדיה דריא	022454250		13/7/16
אבנר פריג	0528002		13/7/16
ורדיה דריא	022454250		13/7/16
אבנר פריג	0528002		13/7/16
עין פריג	058240338		13/7/16
חידר פריג	024416026		13/7/16
ורדיה דריא	022454250		13/7/16
ורדיה ענר	022950106		13/7/16



**עורך התכנית:**

שם פרטי	שם משפחה	מספר זיהוי	תאריך
מילי	74403	03-9581897	13/7/16
מילי	74403	03-9581897	13/7/16

**הצהרת מודד:**

שם פרטי	שם משפחה	מספר זיהוי	תאריך
גוד	ד"ר שלמה חלקר	03-9522801	13/7/16
גוד	ד"ר שלמה חלקר	03-9522801	13/7/16

הרישום: 13/7/16  
 חתימה: 13/7/16

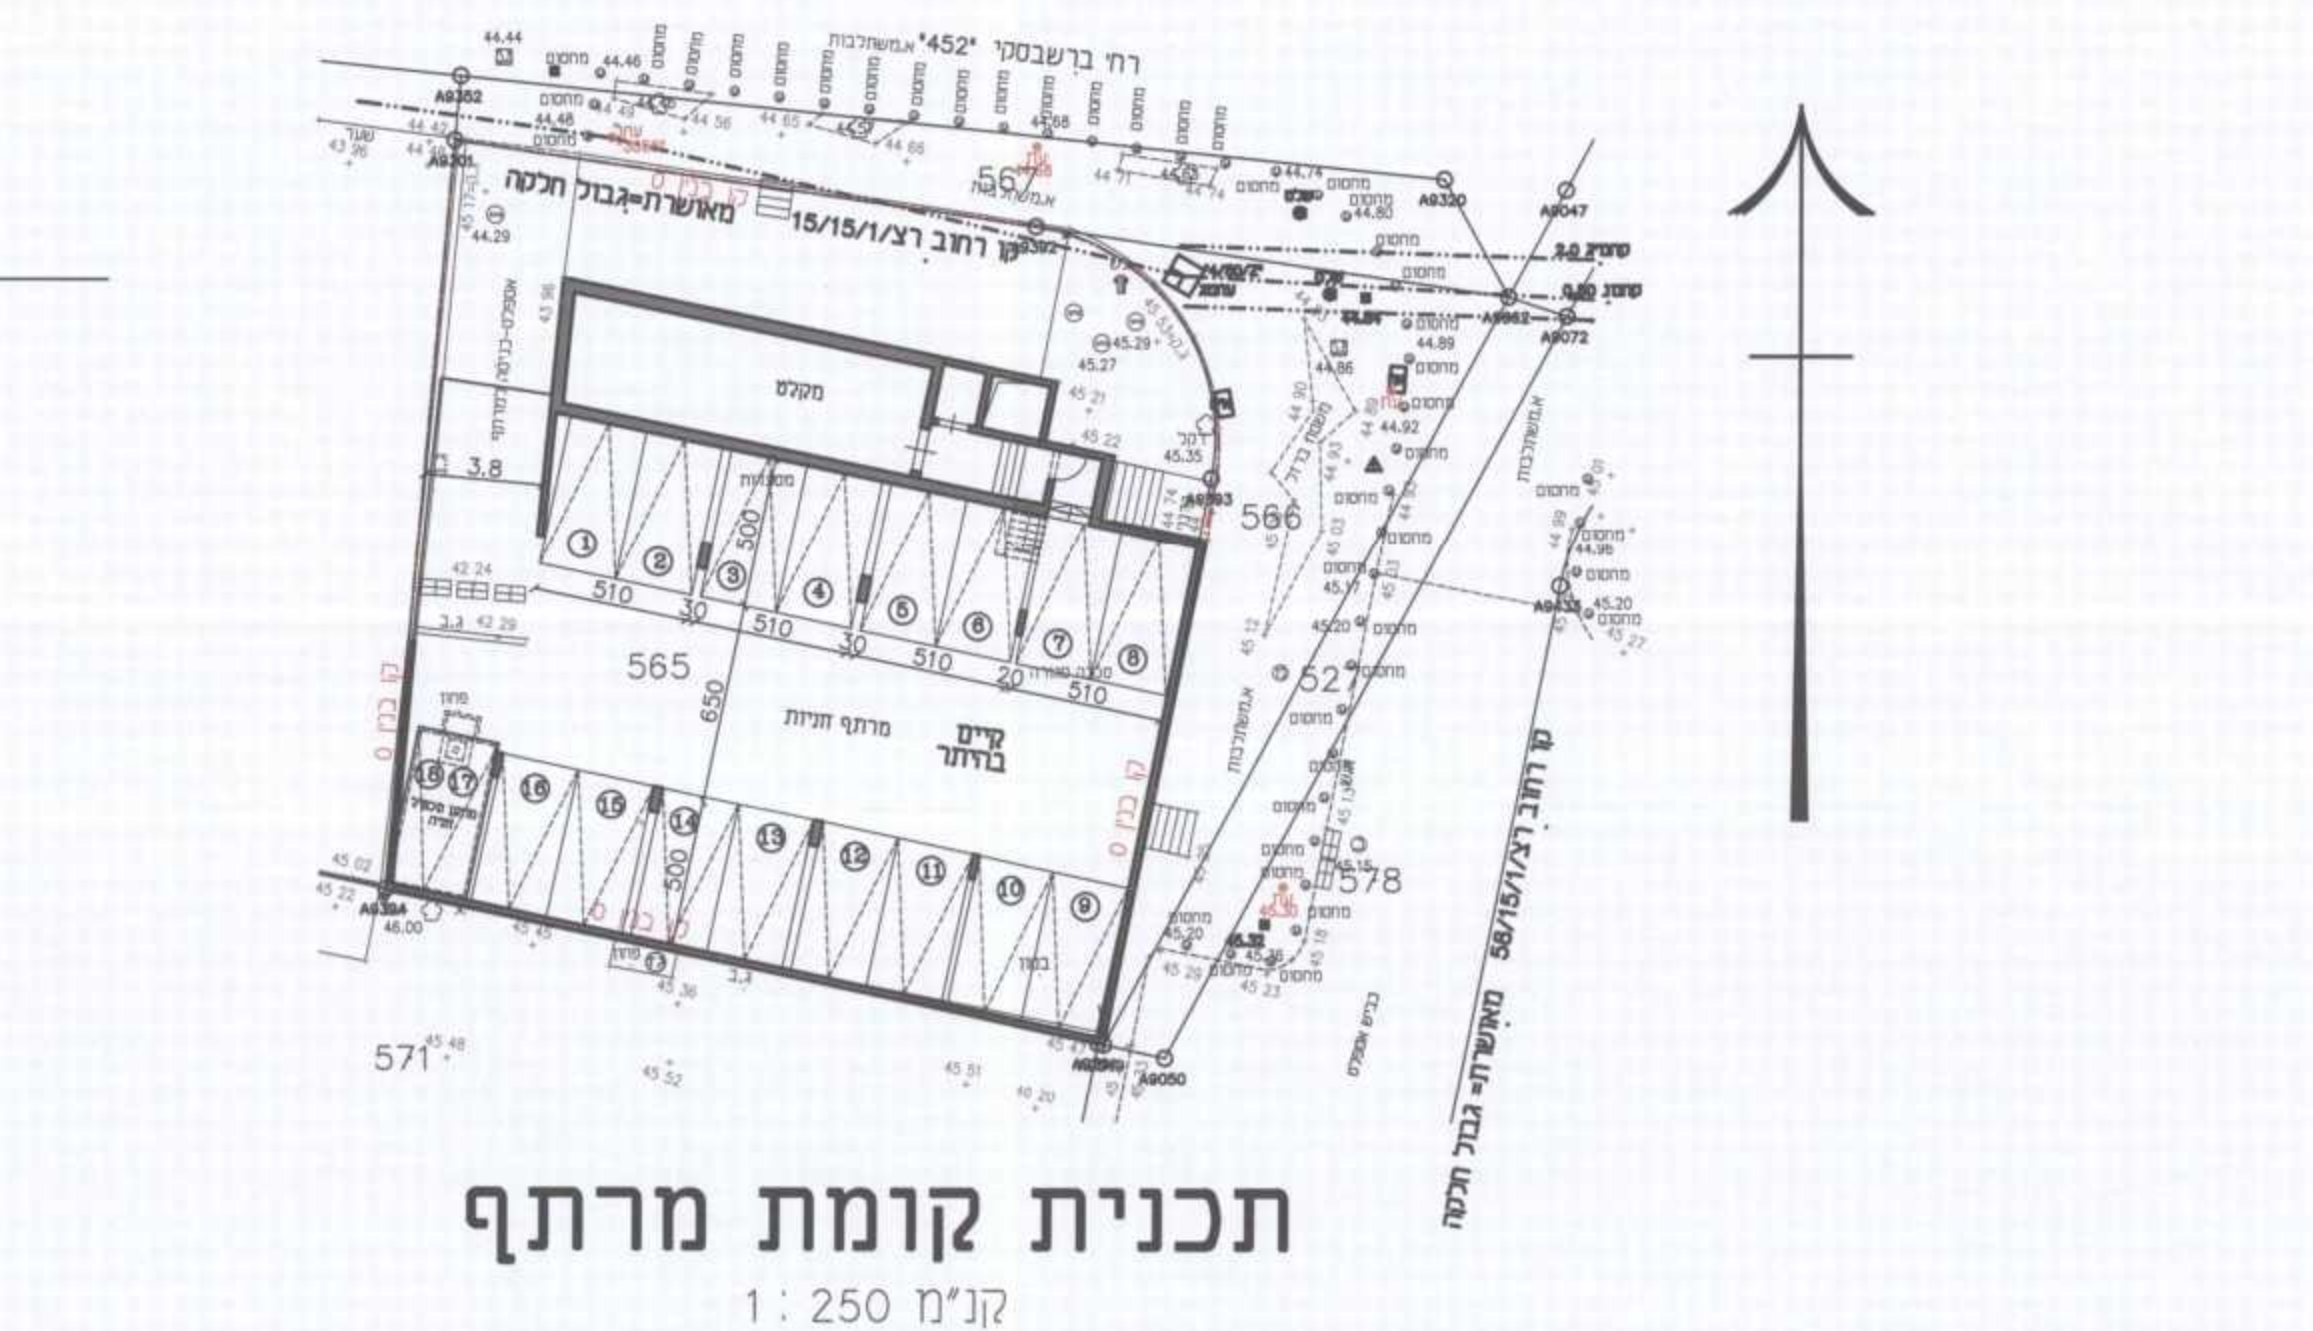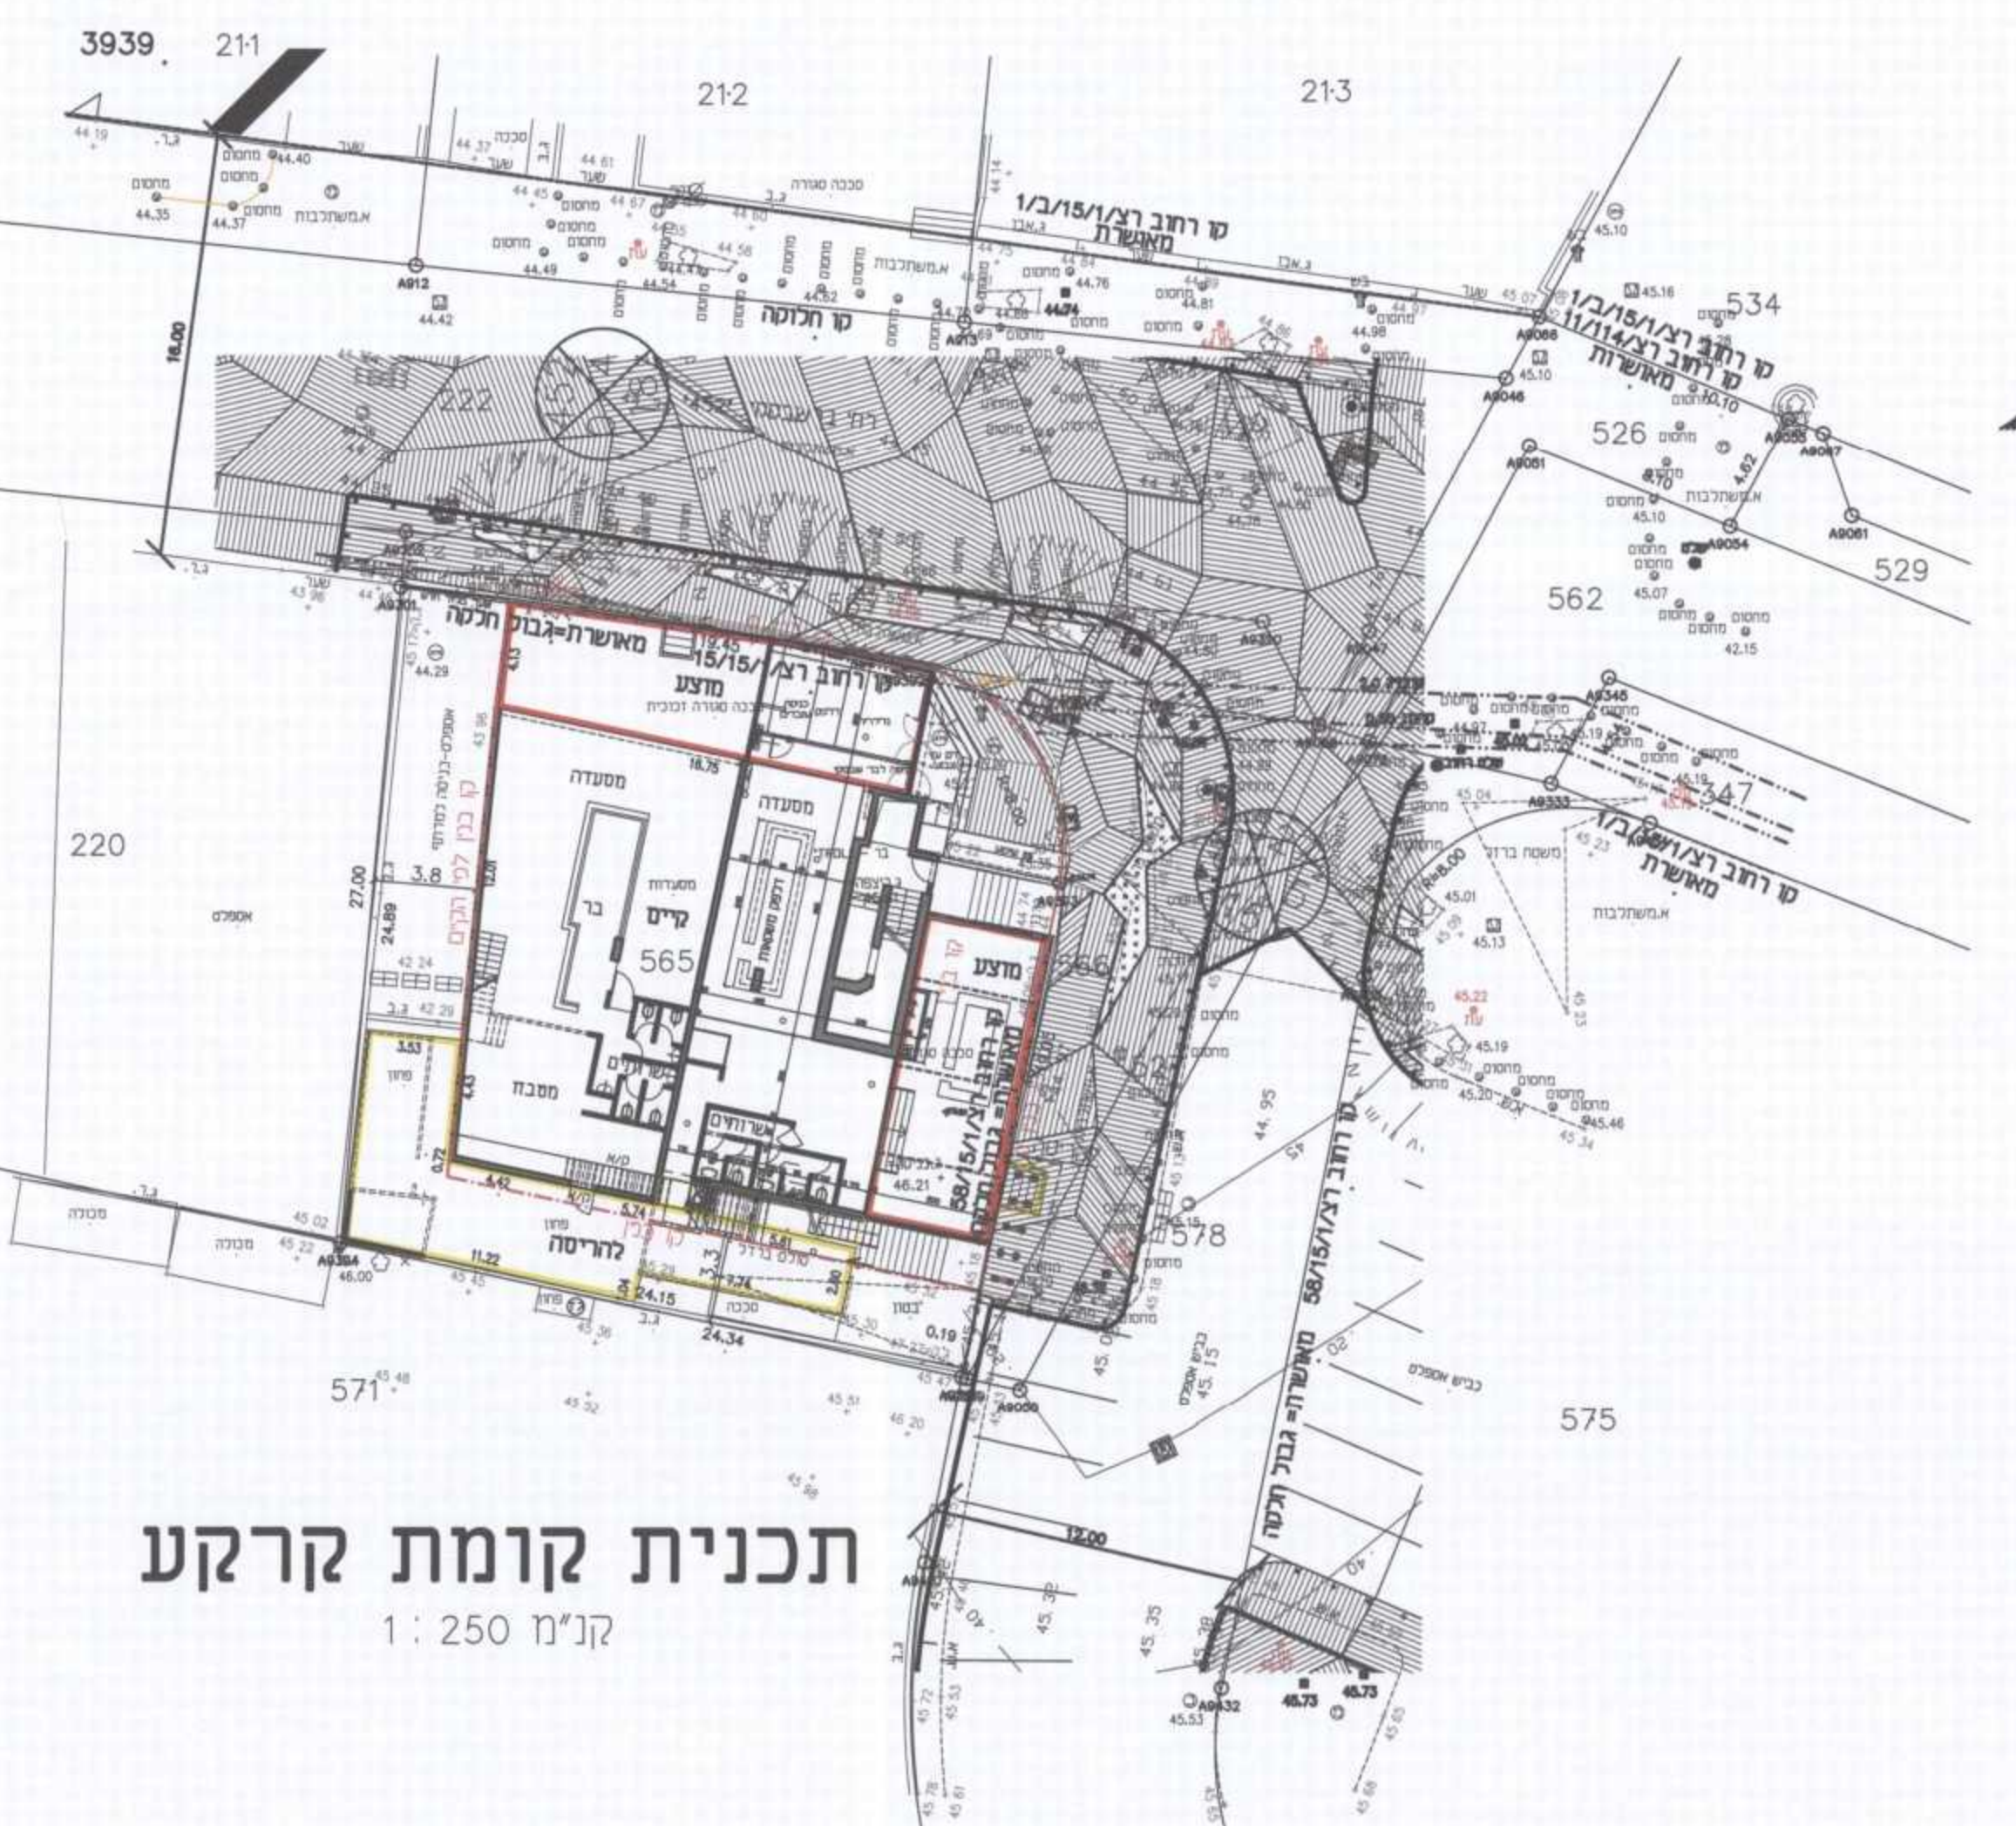

**טבלת מאון חניה**

חלק	שטח נטוי	מספר חניות	סך הכל
מסעדה/בית קפה	385 מ"ר	25	25
מרתף	544 מ"ר	25	25
מרתף	929 מ"ר	25	25

