
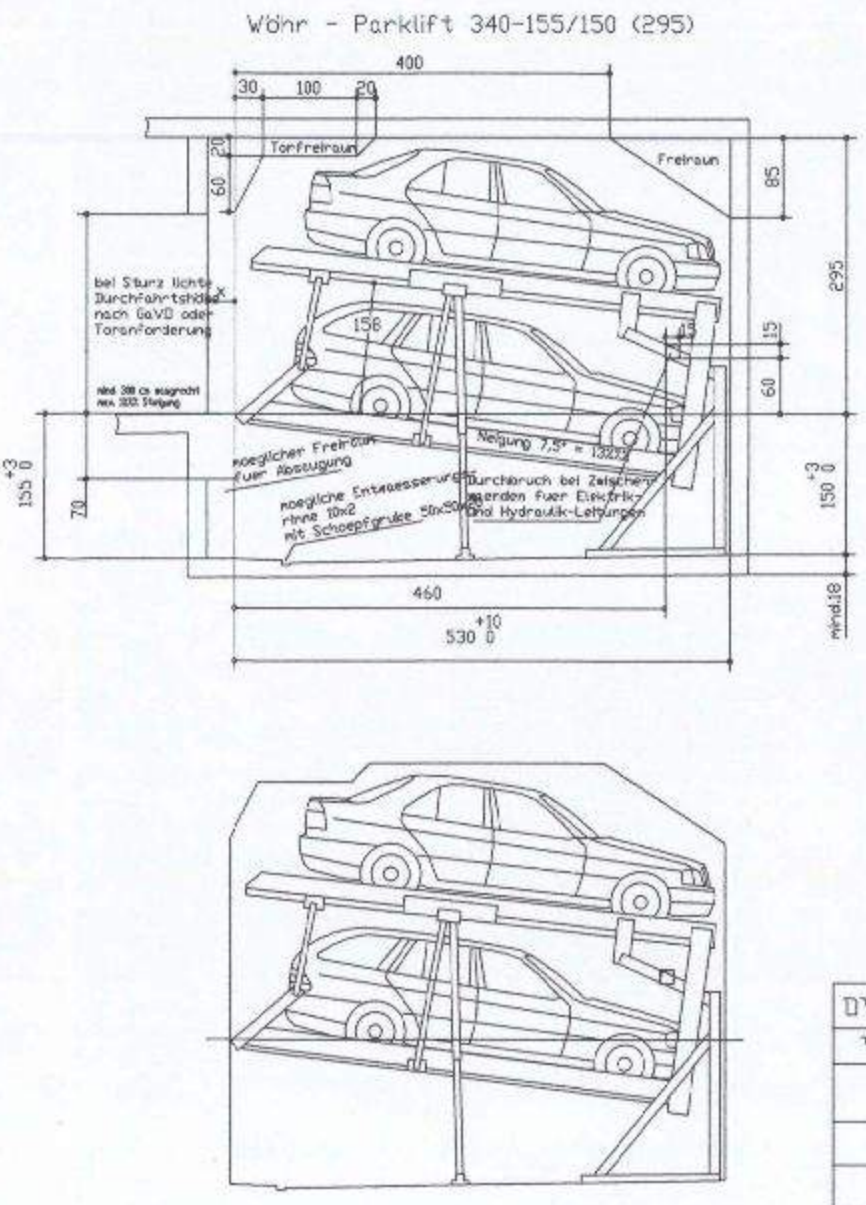
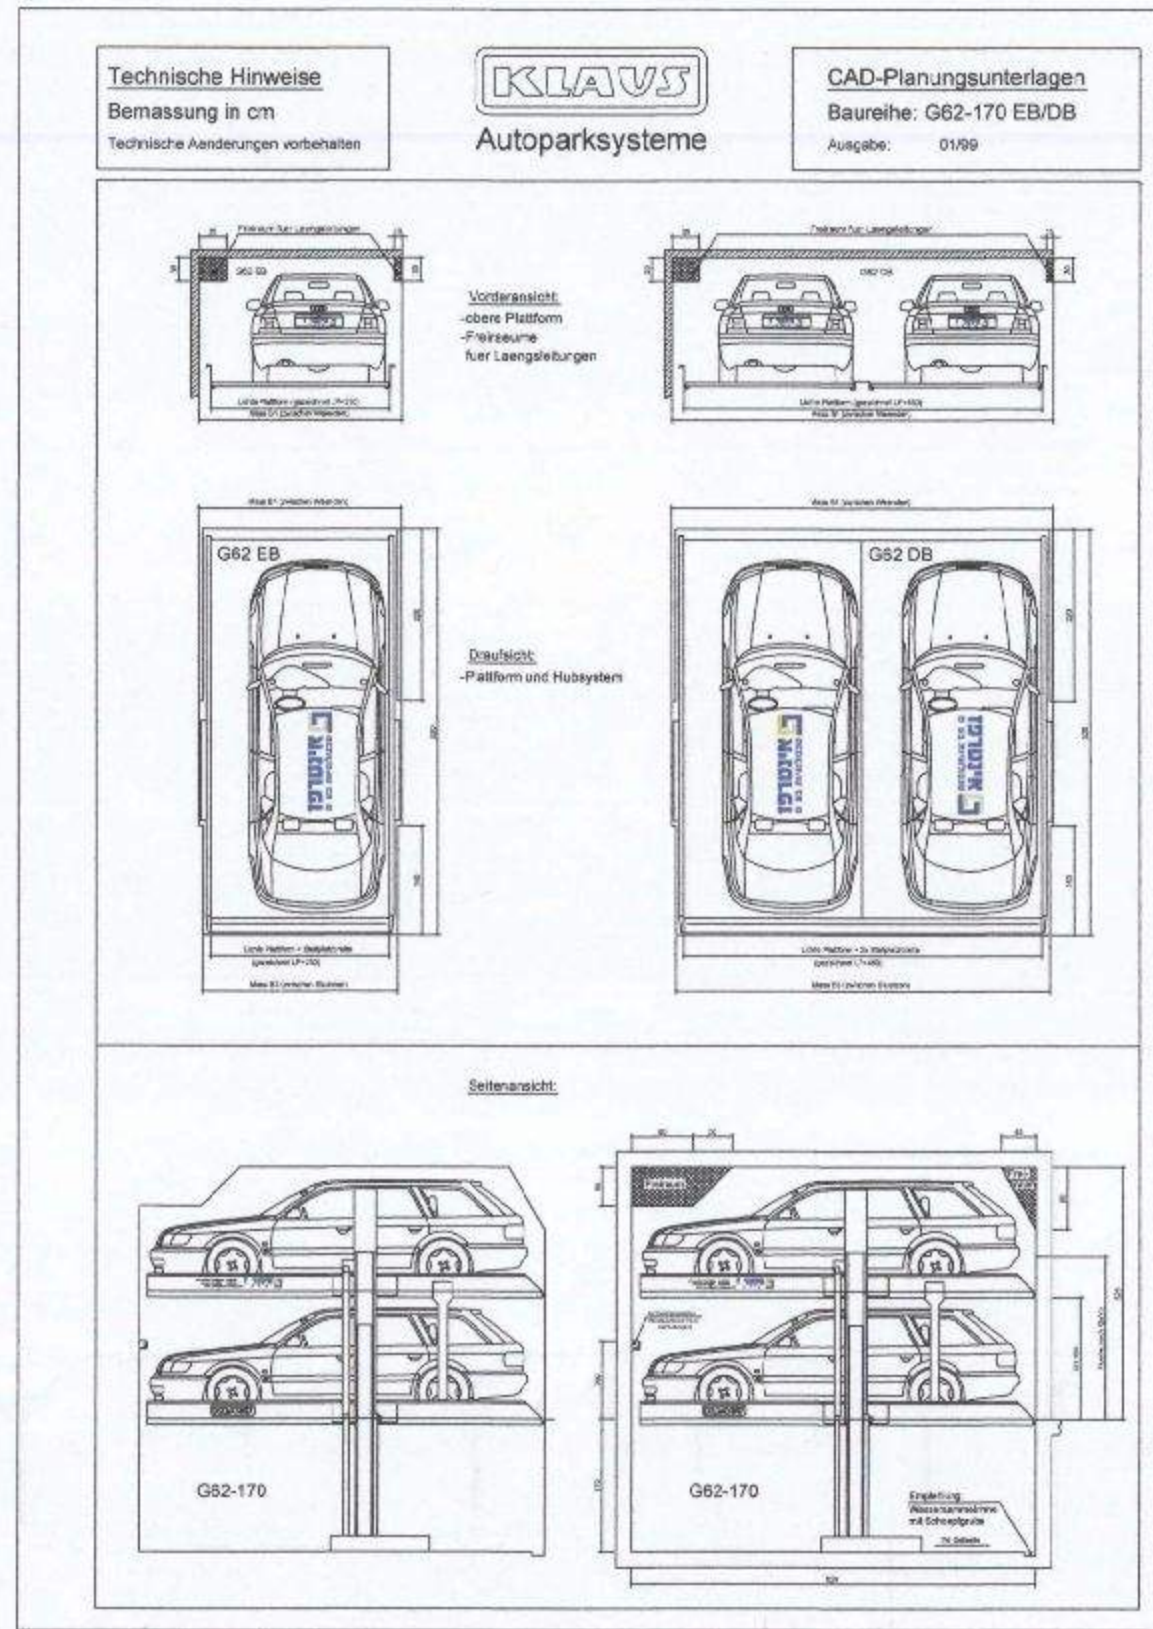



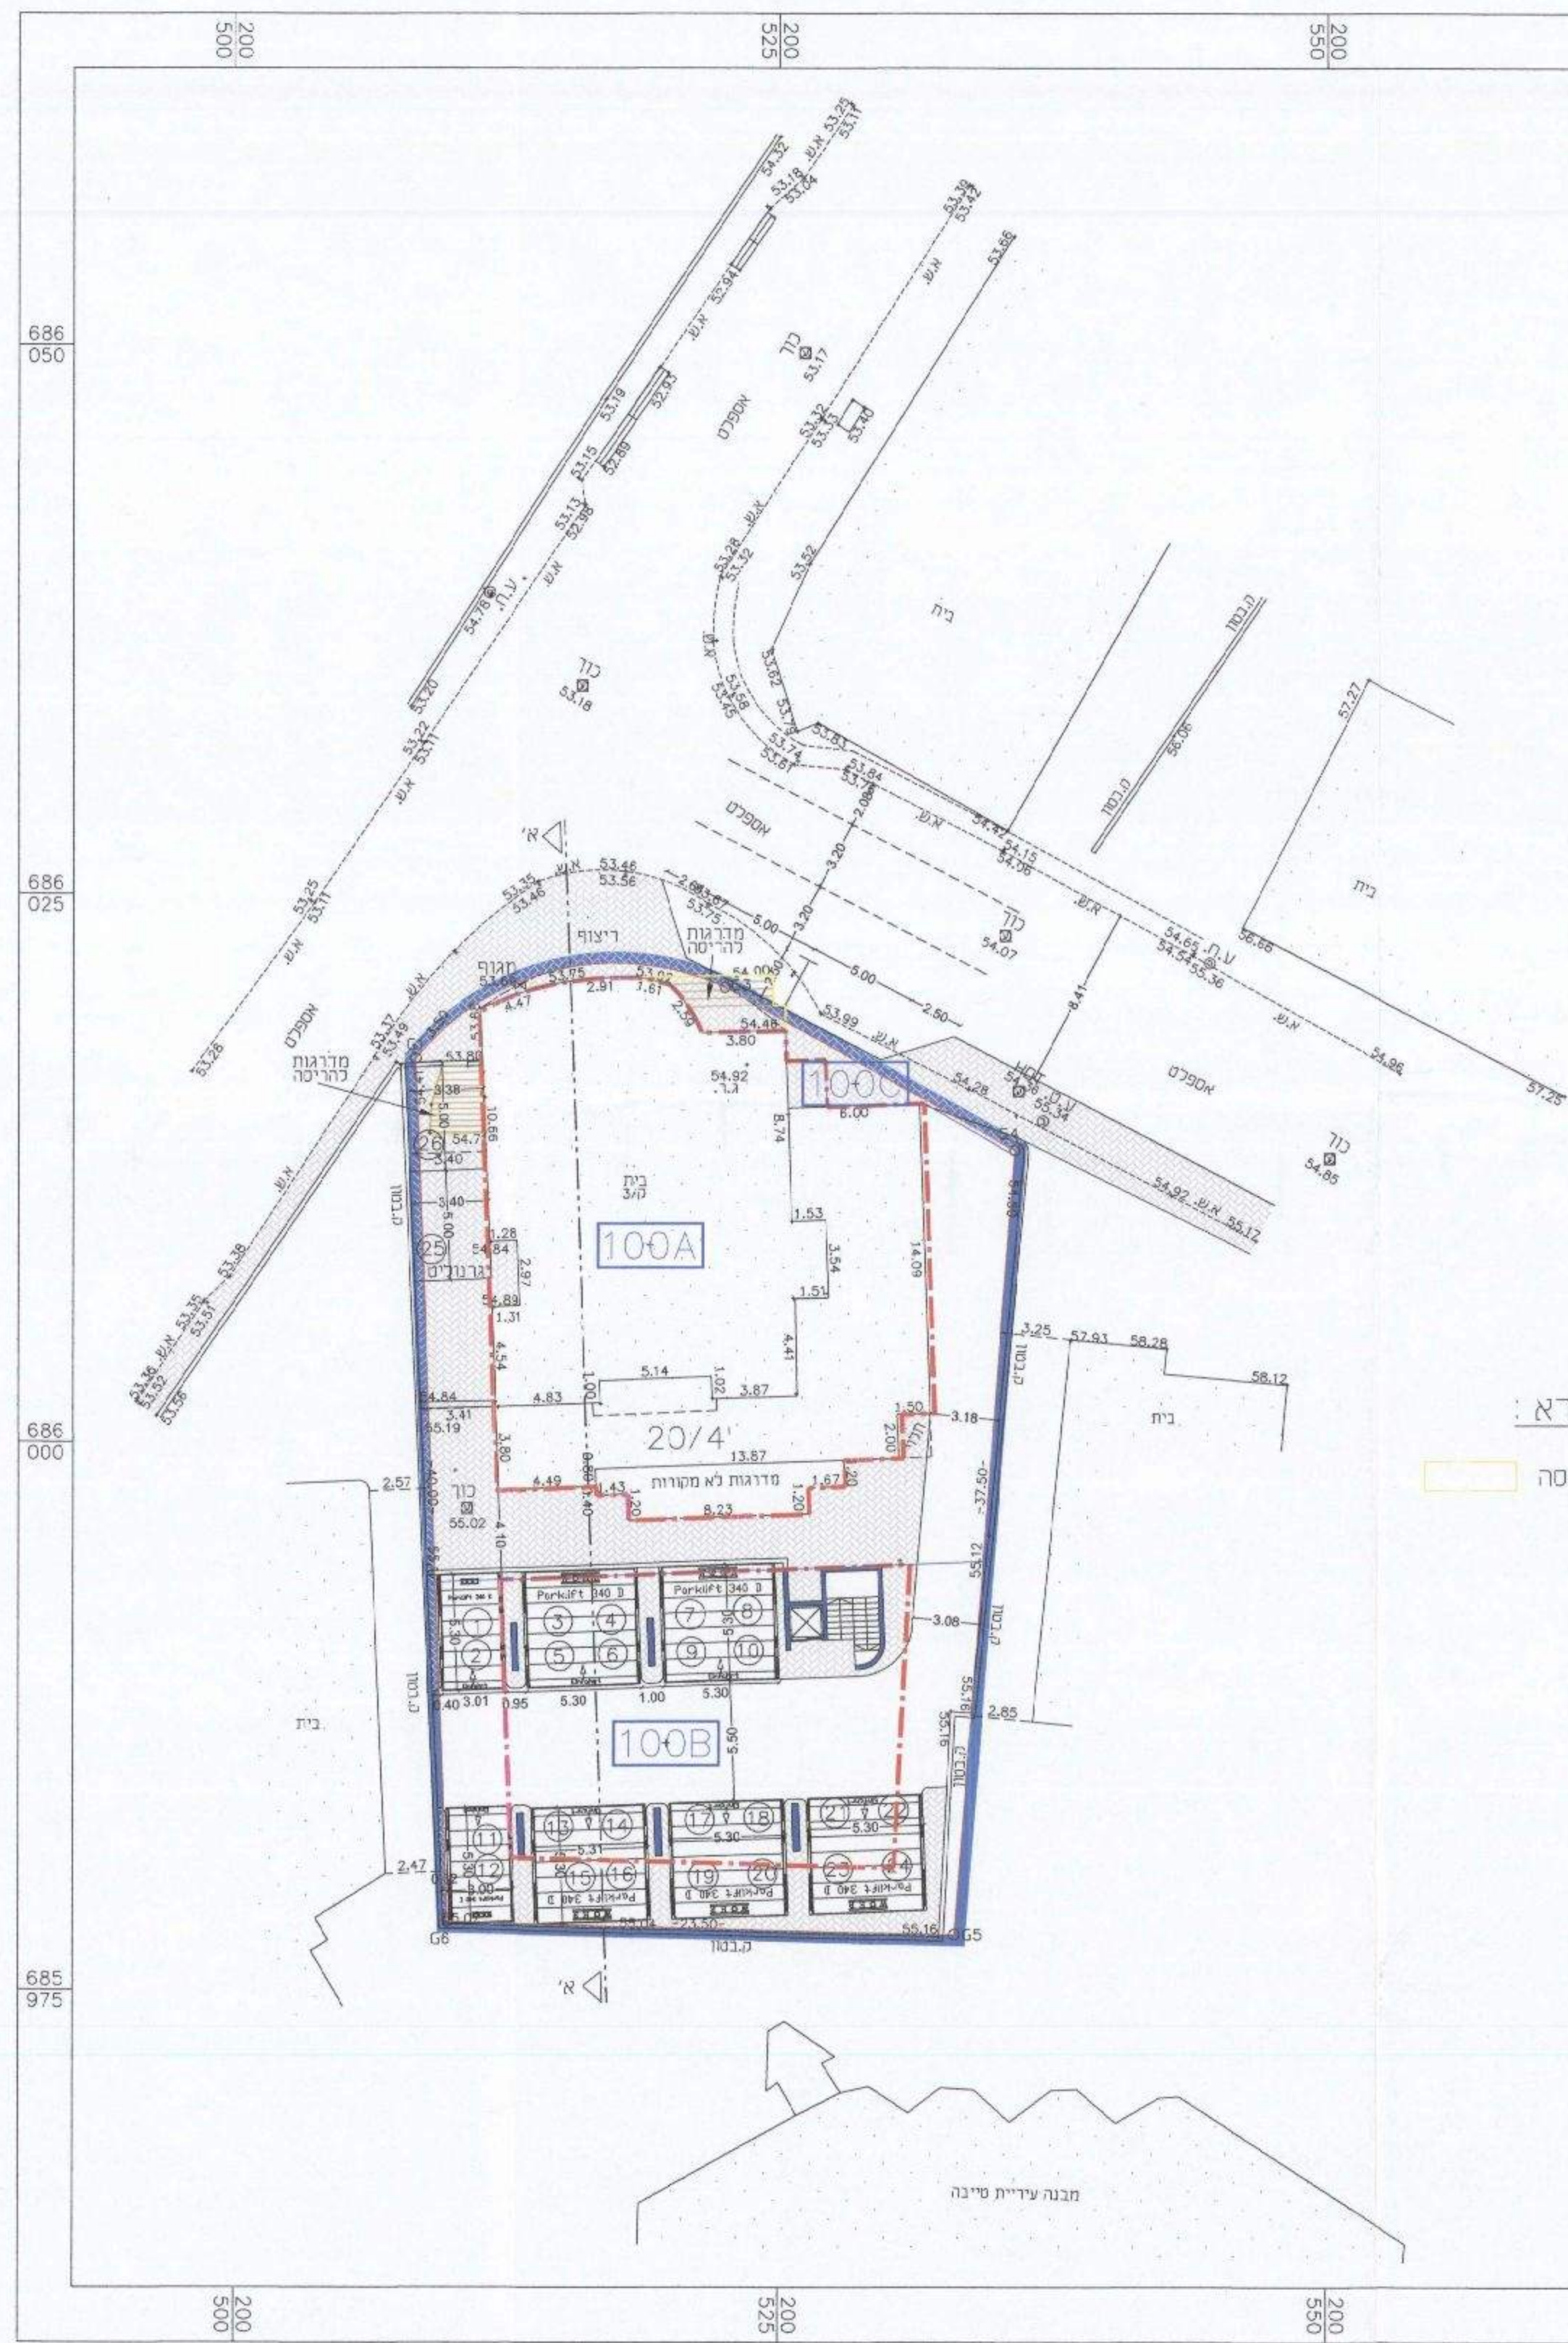


המקום : גוש 7846 חלקה 20/4 שטח 1.112 ד.מ.

הוכן עבור : גיאלב ג'בארה

מאזן חניה		מס' חניה	מס' חניה
שימוש קרקע	שטח בניה	פרסי	תפעולי
מגורים	9 יח' דור מעל סמ' מר' מ"ר	1.33	12
משרדים	520	1.40	13
			25

מקומות חניה דרושים		מקומות חניה מתוכננים	
פרטי	תפעולי	פרטי	תפעולי
25		26	

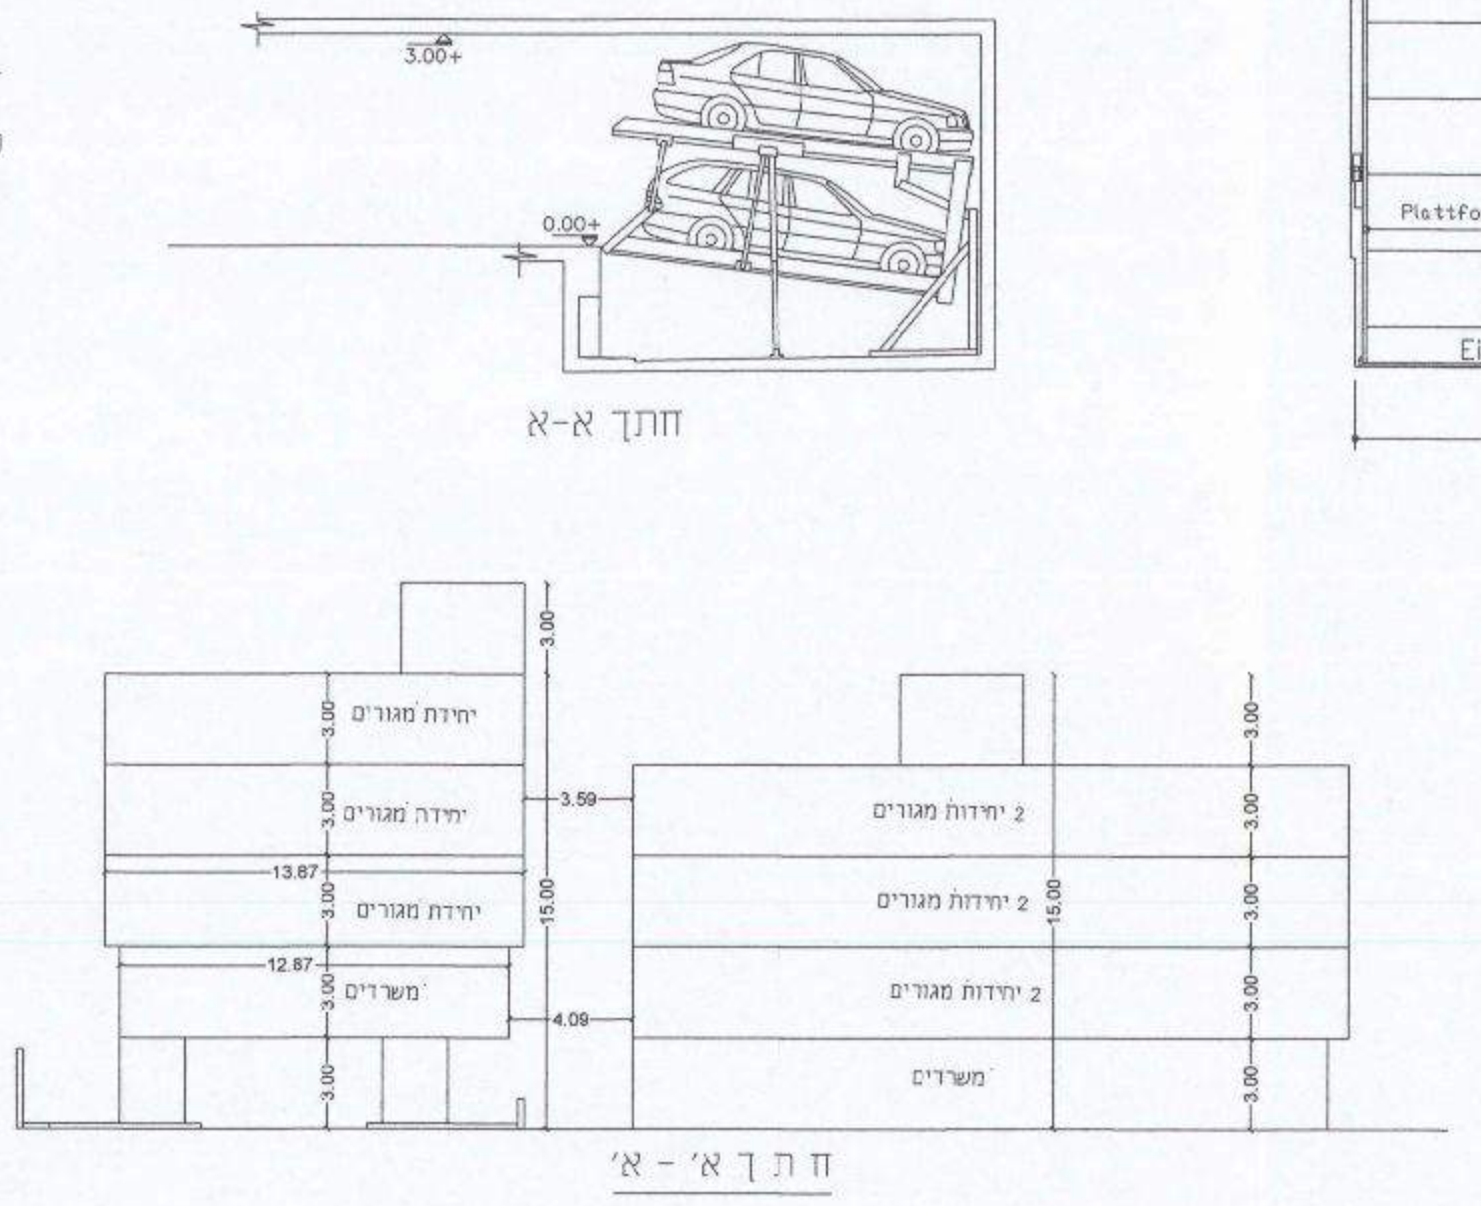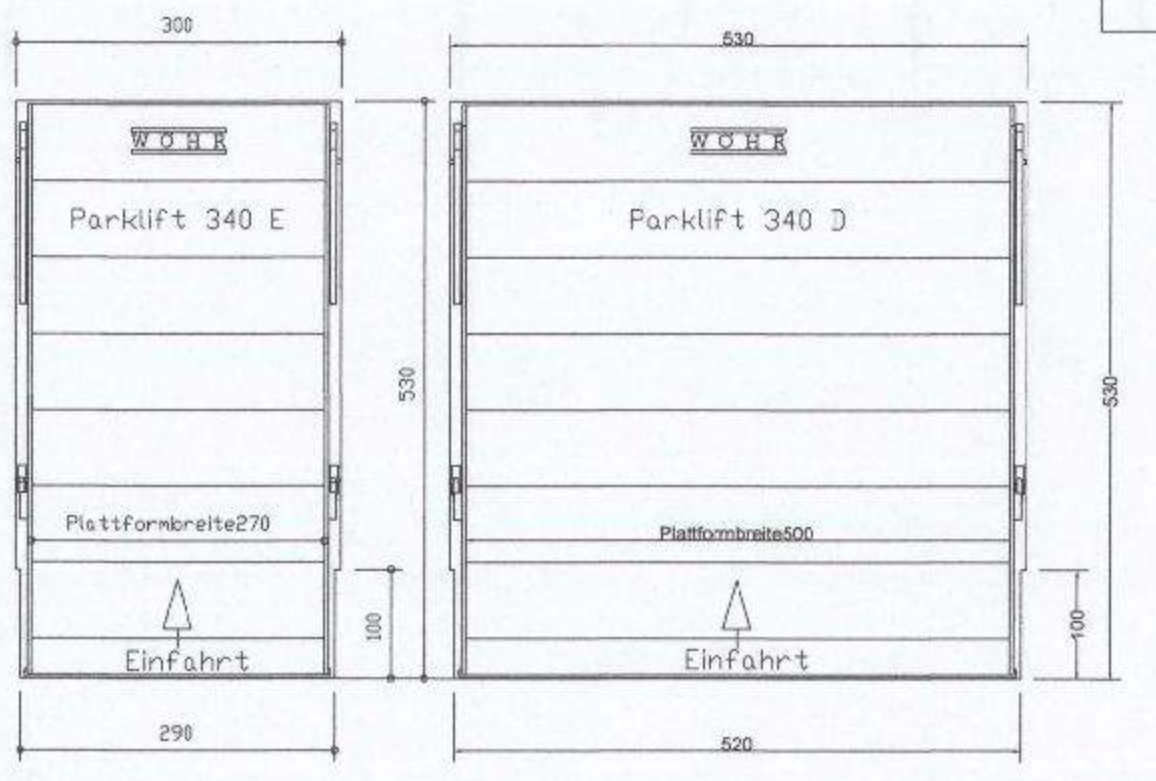

ליא שירותי הנדסה ומדידות בע"מ

SURVEYING & ENGINEERING SERVICES LTD.

ע"מ - דוד ני 27

טל: 054-6659950 : 04-08-2015

E-mail: lia8.ltd@gmail.com

דואר מיוחד - מועד ניאודמי

מועד מועד 122 : מ.מ.

פרויקט: גוש 7846 חלקה 20

שם תאריך: 04-08-2015

שם תכנית: נספח תחבורה ובינוי

מס' תכנית: 1

מס' עבודה: 1:250

נספח תחבורה ובינוי

שם תכנית: משרדי הועדה והגביה - רח' אלבלדיה טייבה

402-0180463

שם הנספח: קנ"מ

נספח תחבורה ובינוי

תאריך: 11-08-2015

שמות וחתימות:

עורך: עבד אלקאדר באשיר

התוכנית: תאגיד: ליא שירותי הנדסה ומדידות