




קטע תכנית ק.מ. 1:1250

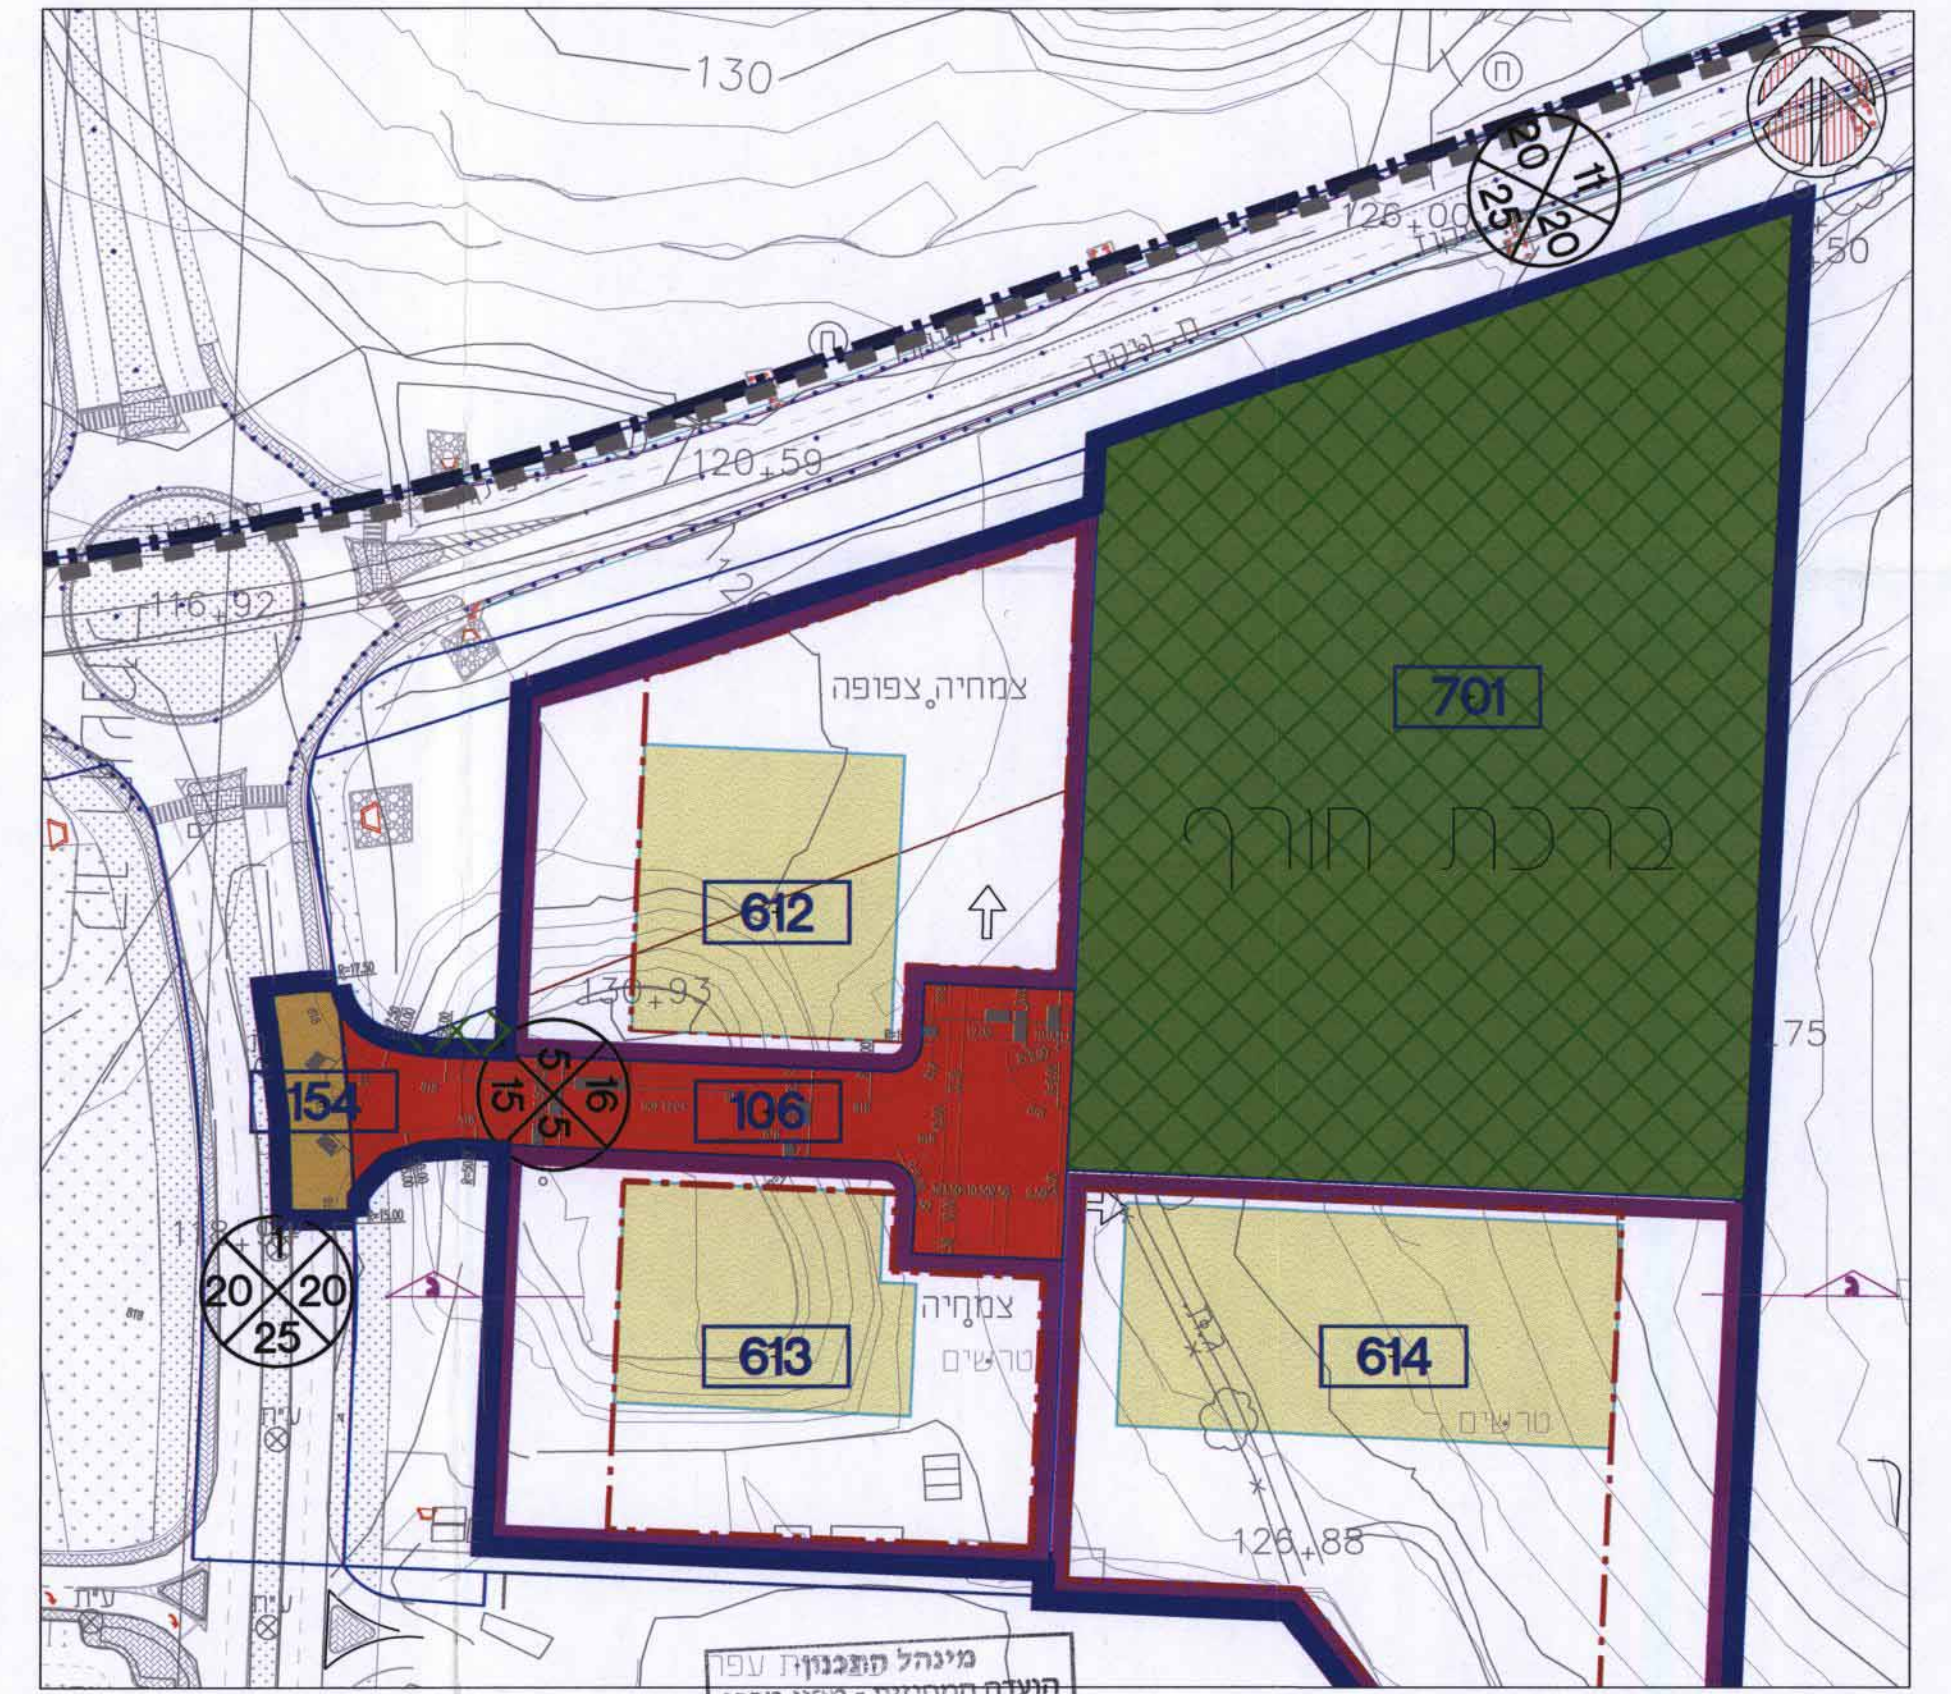


קטע תכנית ק.מ. 1:1250

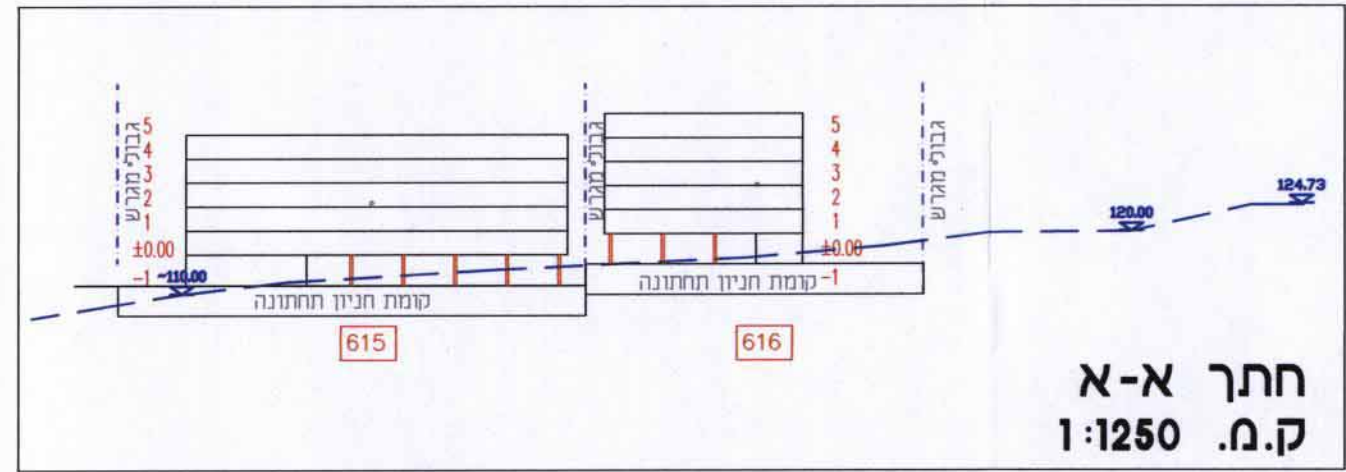

חתר א-א ק.מ. 1:1250

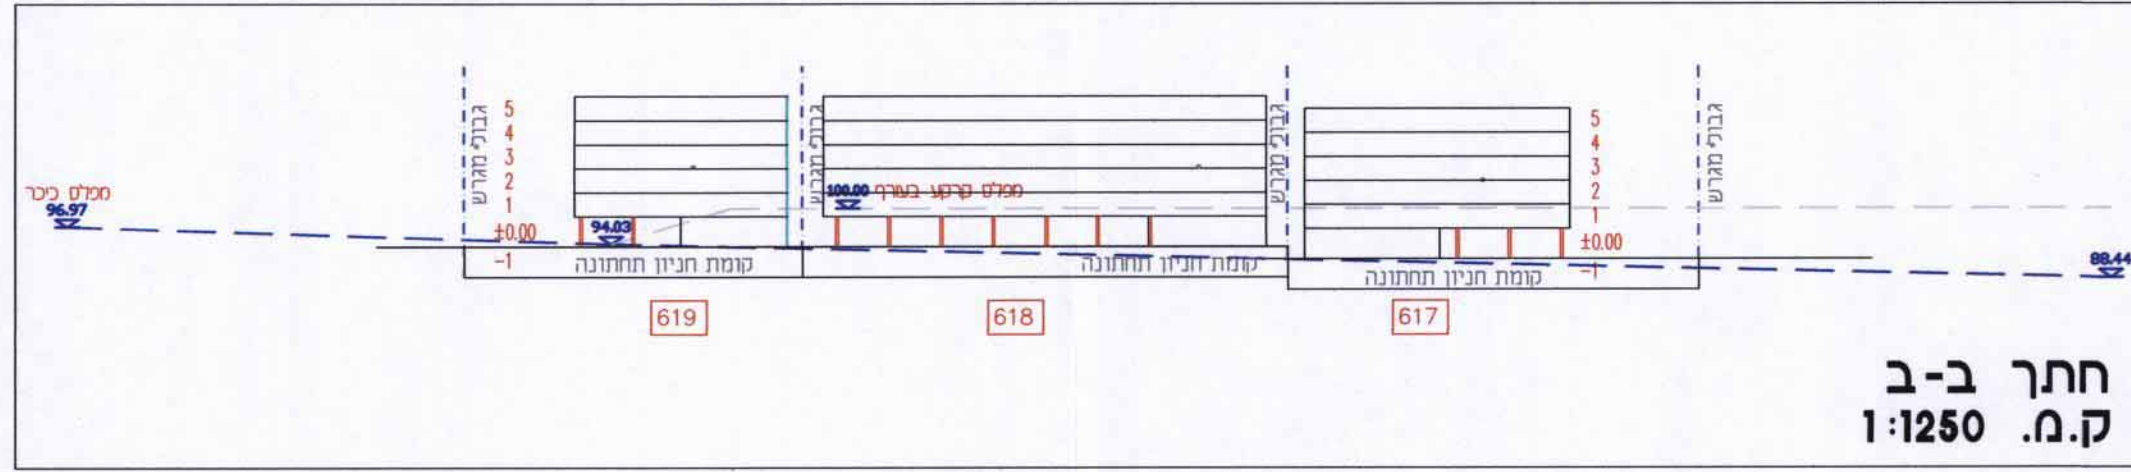

חתר ב-ב ק.מ. 1:1250

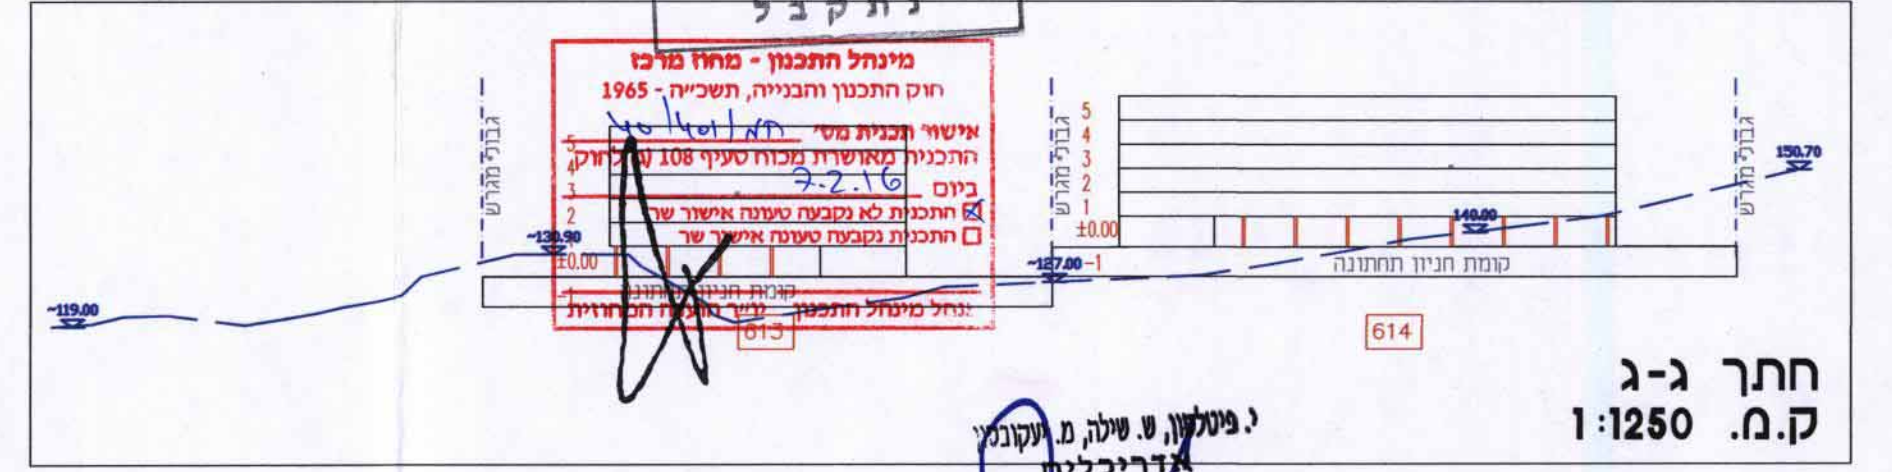

חתר ג-ג ק.מ. 1:1250

מינהל התכנון
התוכנית המתוארת - מחוז מרכז
17-04-2016
נתקבל

מינהל התכנון - מחוז מרכז
חוק התכנון והבנייה, תשכ"ה - 1965
אישור תכנית מס' 40/401/חמ
התכנון משותפת נכבד סעיף 108 של חוק
ביום 22.11.16
התכנית לא נבדקה טענה אישור שטח
התכנית נבדקה טענה אישור שטח
מינהל התכנון - מחוז מרכז

י. פיטלמן, ש. שילה, מ. יעקובי
אדריכלים

פיטלסון, שילה, יעקובסון
אדריכלים
קהילת ונציה 12, ת"א 69400
טל': 03-6499616 סקס': 03-6499619
e-mail: arch@fsj.co.il

תכנית להמחשה בלבד

תאריך:
10.03.2016

נספח בינוי מנחה
חמ/401/40

אזור תעסוקה חבל מודיעין
תכנית וחתכים