

נספח סביבה ונוף

נספח לתכנית מסי תמל\1003

שם התכנית:

חתכים אופייניים - כביש 3922

גליון 1


תחולה	מנחה
תיאור הנספח	חתכים אופייניים - כביש 3922
קני"מ	1:250
תרשימים נוספים	קני"מ
שם תרשים	--
שם תרשים	--
שם תרשים	--

שמות וחתימות:


עורך הנספח	שם:	יורם מילר	חתימה:
	תאריך: <td>מילר בלוס <td></td> </td>	מילר בלוס <td></td>	
	תאריך: <td>תכנון סביבתי בע"מ <td></td> </td>	תכנון סביבתי בע"מ <td></td>	

תרשים סביבה

מסלול התכנון

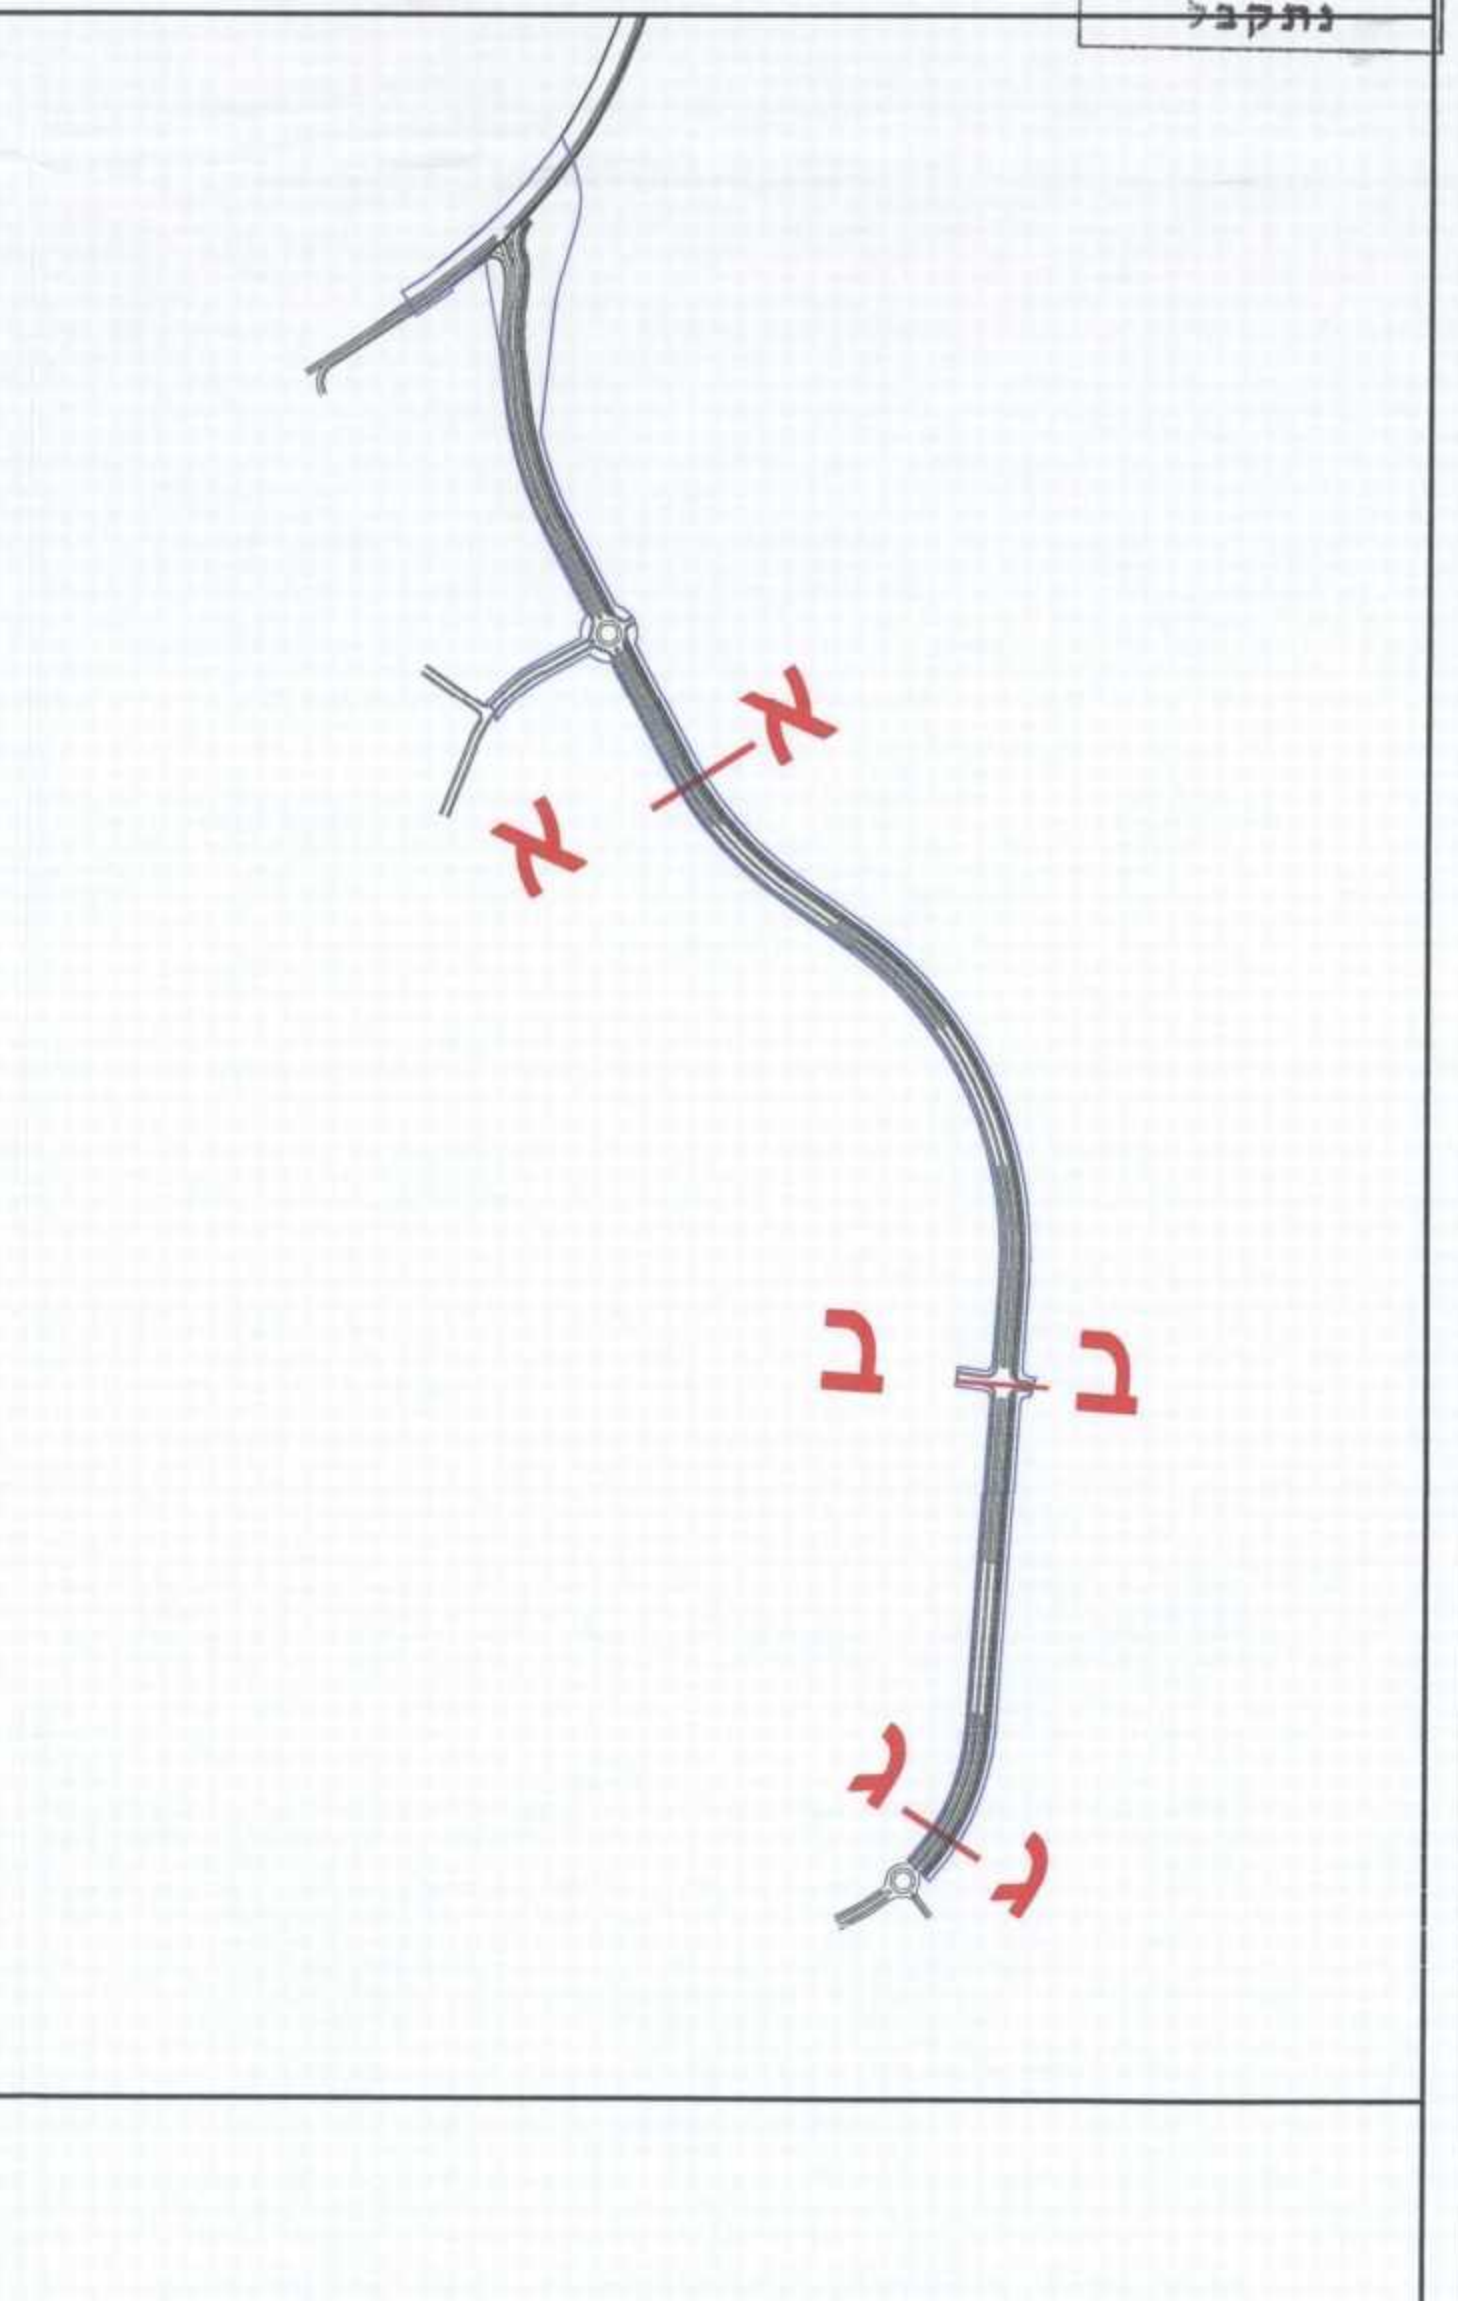

באזור נחל יבנה
חתך א-א

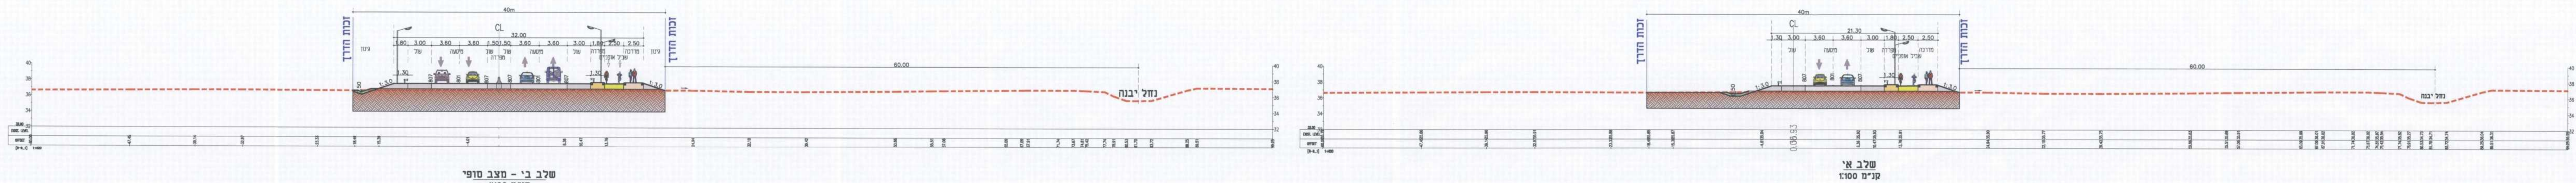

שלב ב' - מצב סופי

שלב א'

באזור מעבר חקלאי
חתך ב-ב



שלב ב' - מצב סופי

שלב א'

קרוב לגן יבנה
חתך ג-ג



שלב ב' - מצב סופי

שלב א'