

# נספח בינוי וחדניה מנחה

מס' 0323303-414



רד\מק\950\46- צבי ארליץ 8

נספח לתכנית גליון 1 מתוך 1

תחולה	מנחה
תיאור	נספח בינוי וחדניה
תאריך עריכת הונספח	27/10/2015

רשימת התרשומים	קני"ח 250 : 1
שם תרשים	-
שם תרשים	-
שם תרשים	-
שם תרשים	-

שמות וחדיתמות:	
שם:	כפיר אשכנזי
שם:	עורך
שם:	תאגיד: מ.ד. אשכנזי אדריכלים
שם:	הונספח

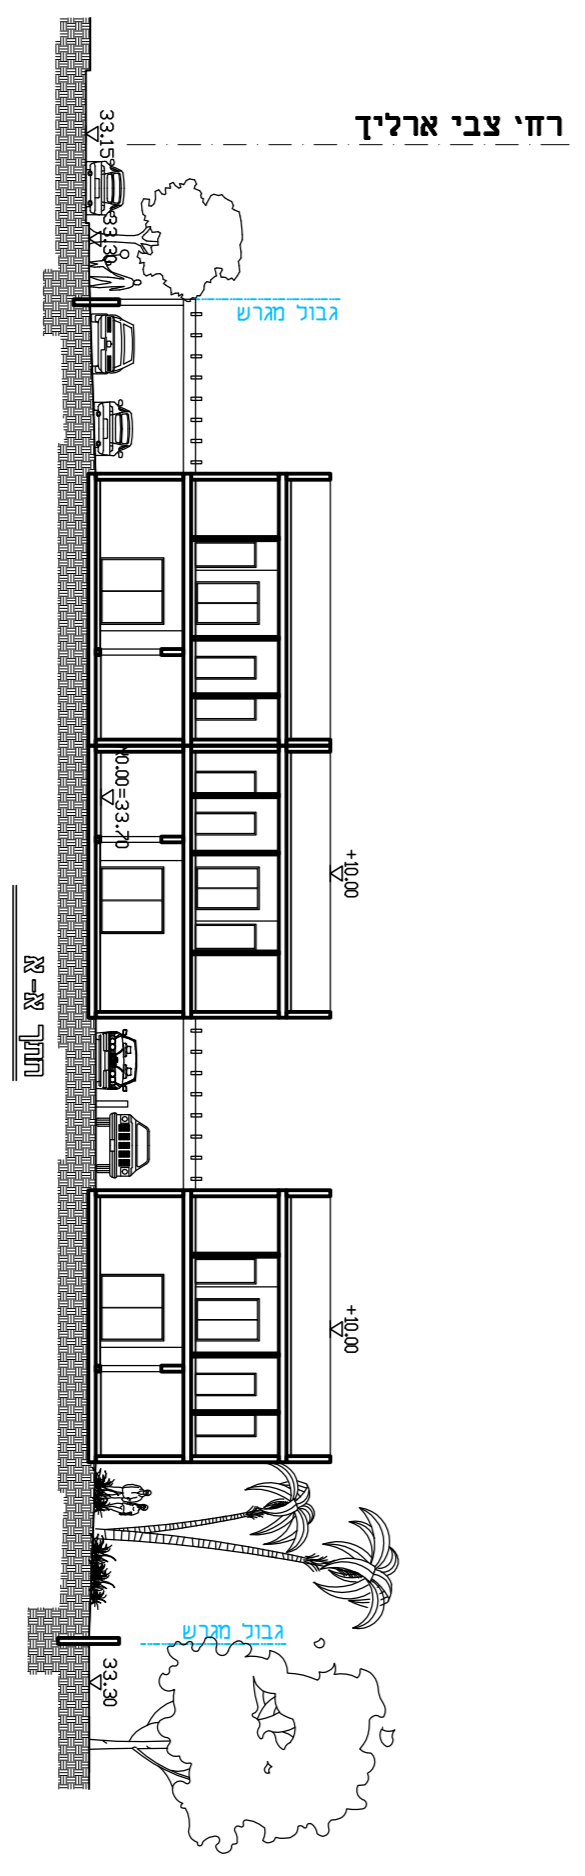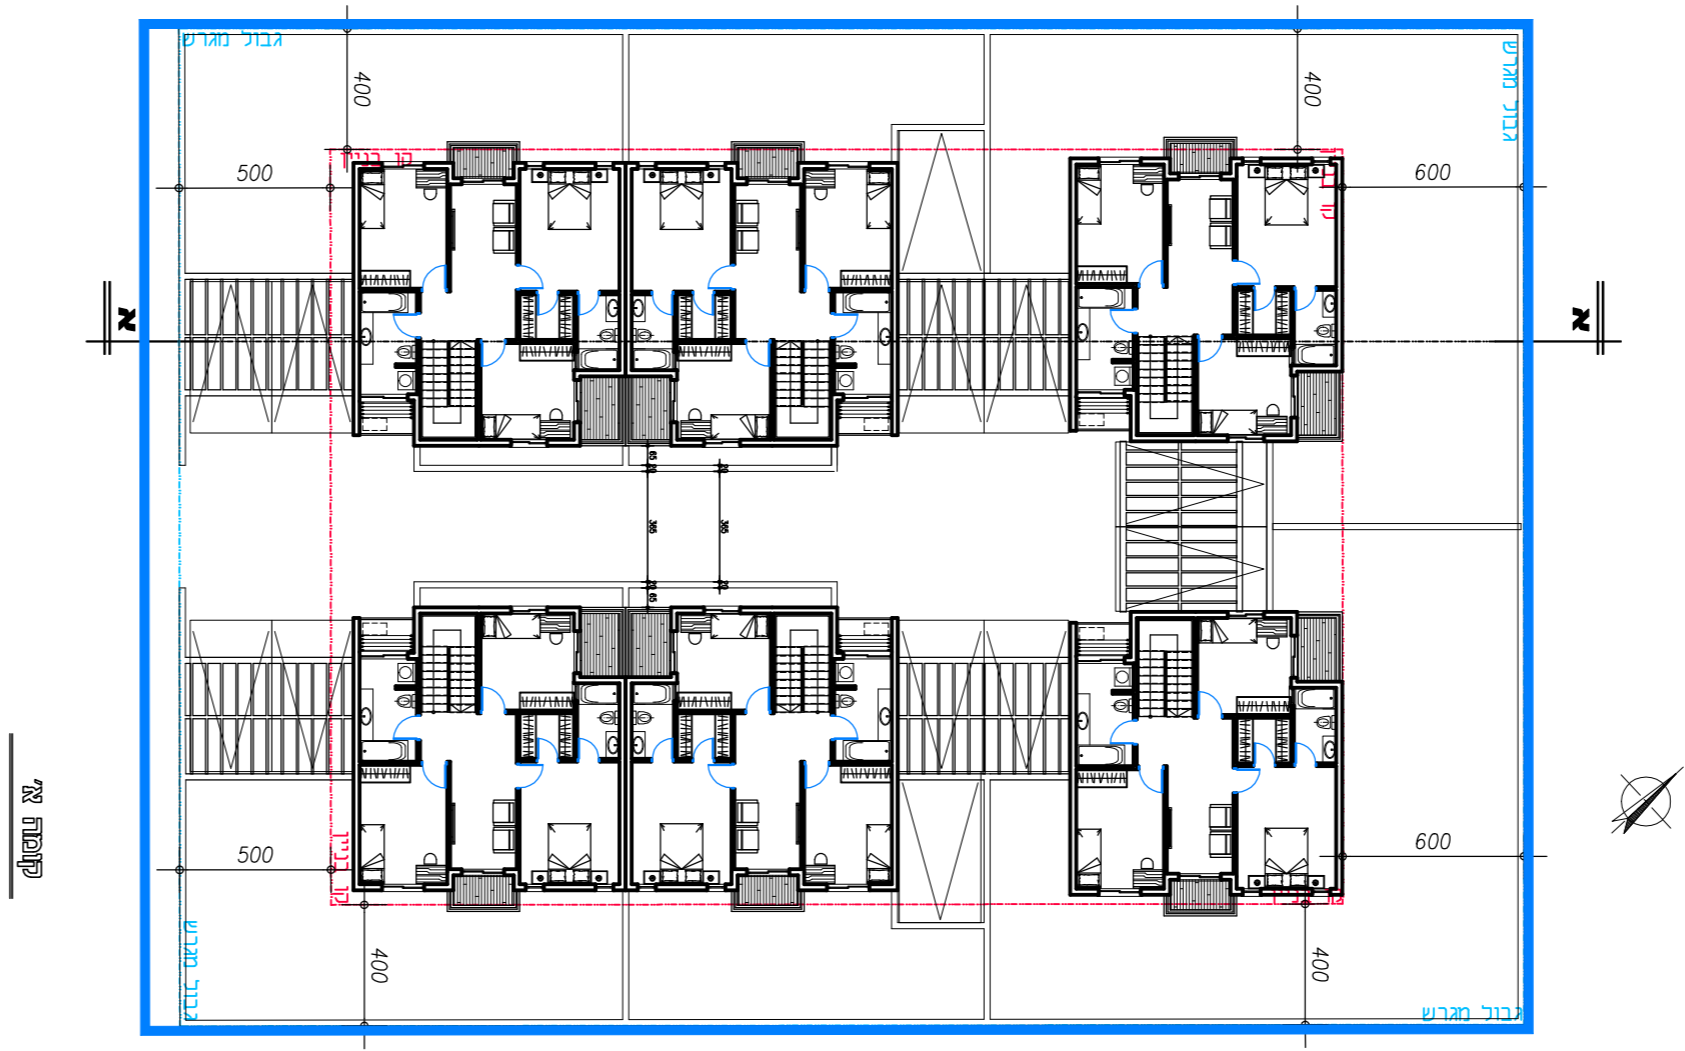

מס' סד	יגורד	שטח	יחיד	תקן חגורה	מוצע
1	מגורים	1,468 מ"ר	6	תקן 2 מקומות חדיה ליחיד	12
1	סח"כ	752 מ"ר	6	תקן 12	12

טבלת מאזן חגורה

