

חוק התכנון והבנייה, התשכ"ה - 1965
תכנית מפורטת

מס' 451-0372441

שינוי הוראות בניה

נספח חניה ובינוי גליון 1 מתוך 1

מחוז	המרכז
מרחב תכנון מקומי	קסם
רשות מקומית	עיריית כפר קאסם
ישוב	כפר קאסם
תאריך	15/11/2015

שם הנספח	קנ"מ
תכנית חניה ובינוי	1 : 250
תרשים סביבה	-
תרשים נוסף	-
תרשים נוסף	-
תמונה נוספת	-

חותמות מוסד תכנון:




גושים וחלקות בתכנית:

גוש	מסד חנוכה	חלקות בשלמותן	חלקי חלקות
8864	מוסדר	--	143


שמות וחתימות:

עורך התוכנית	שם: בדיר אחסאן	חתימה:
	תאריך:	שם התאריך

מפה טופוגרפית
קנימ 1:250

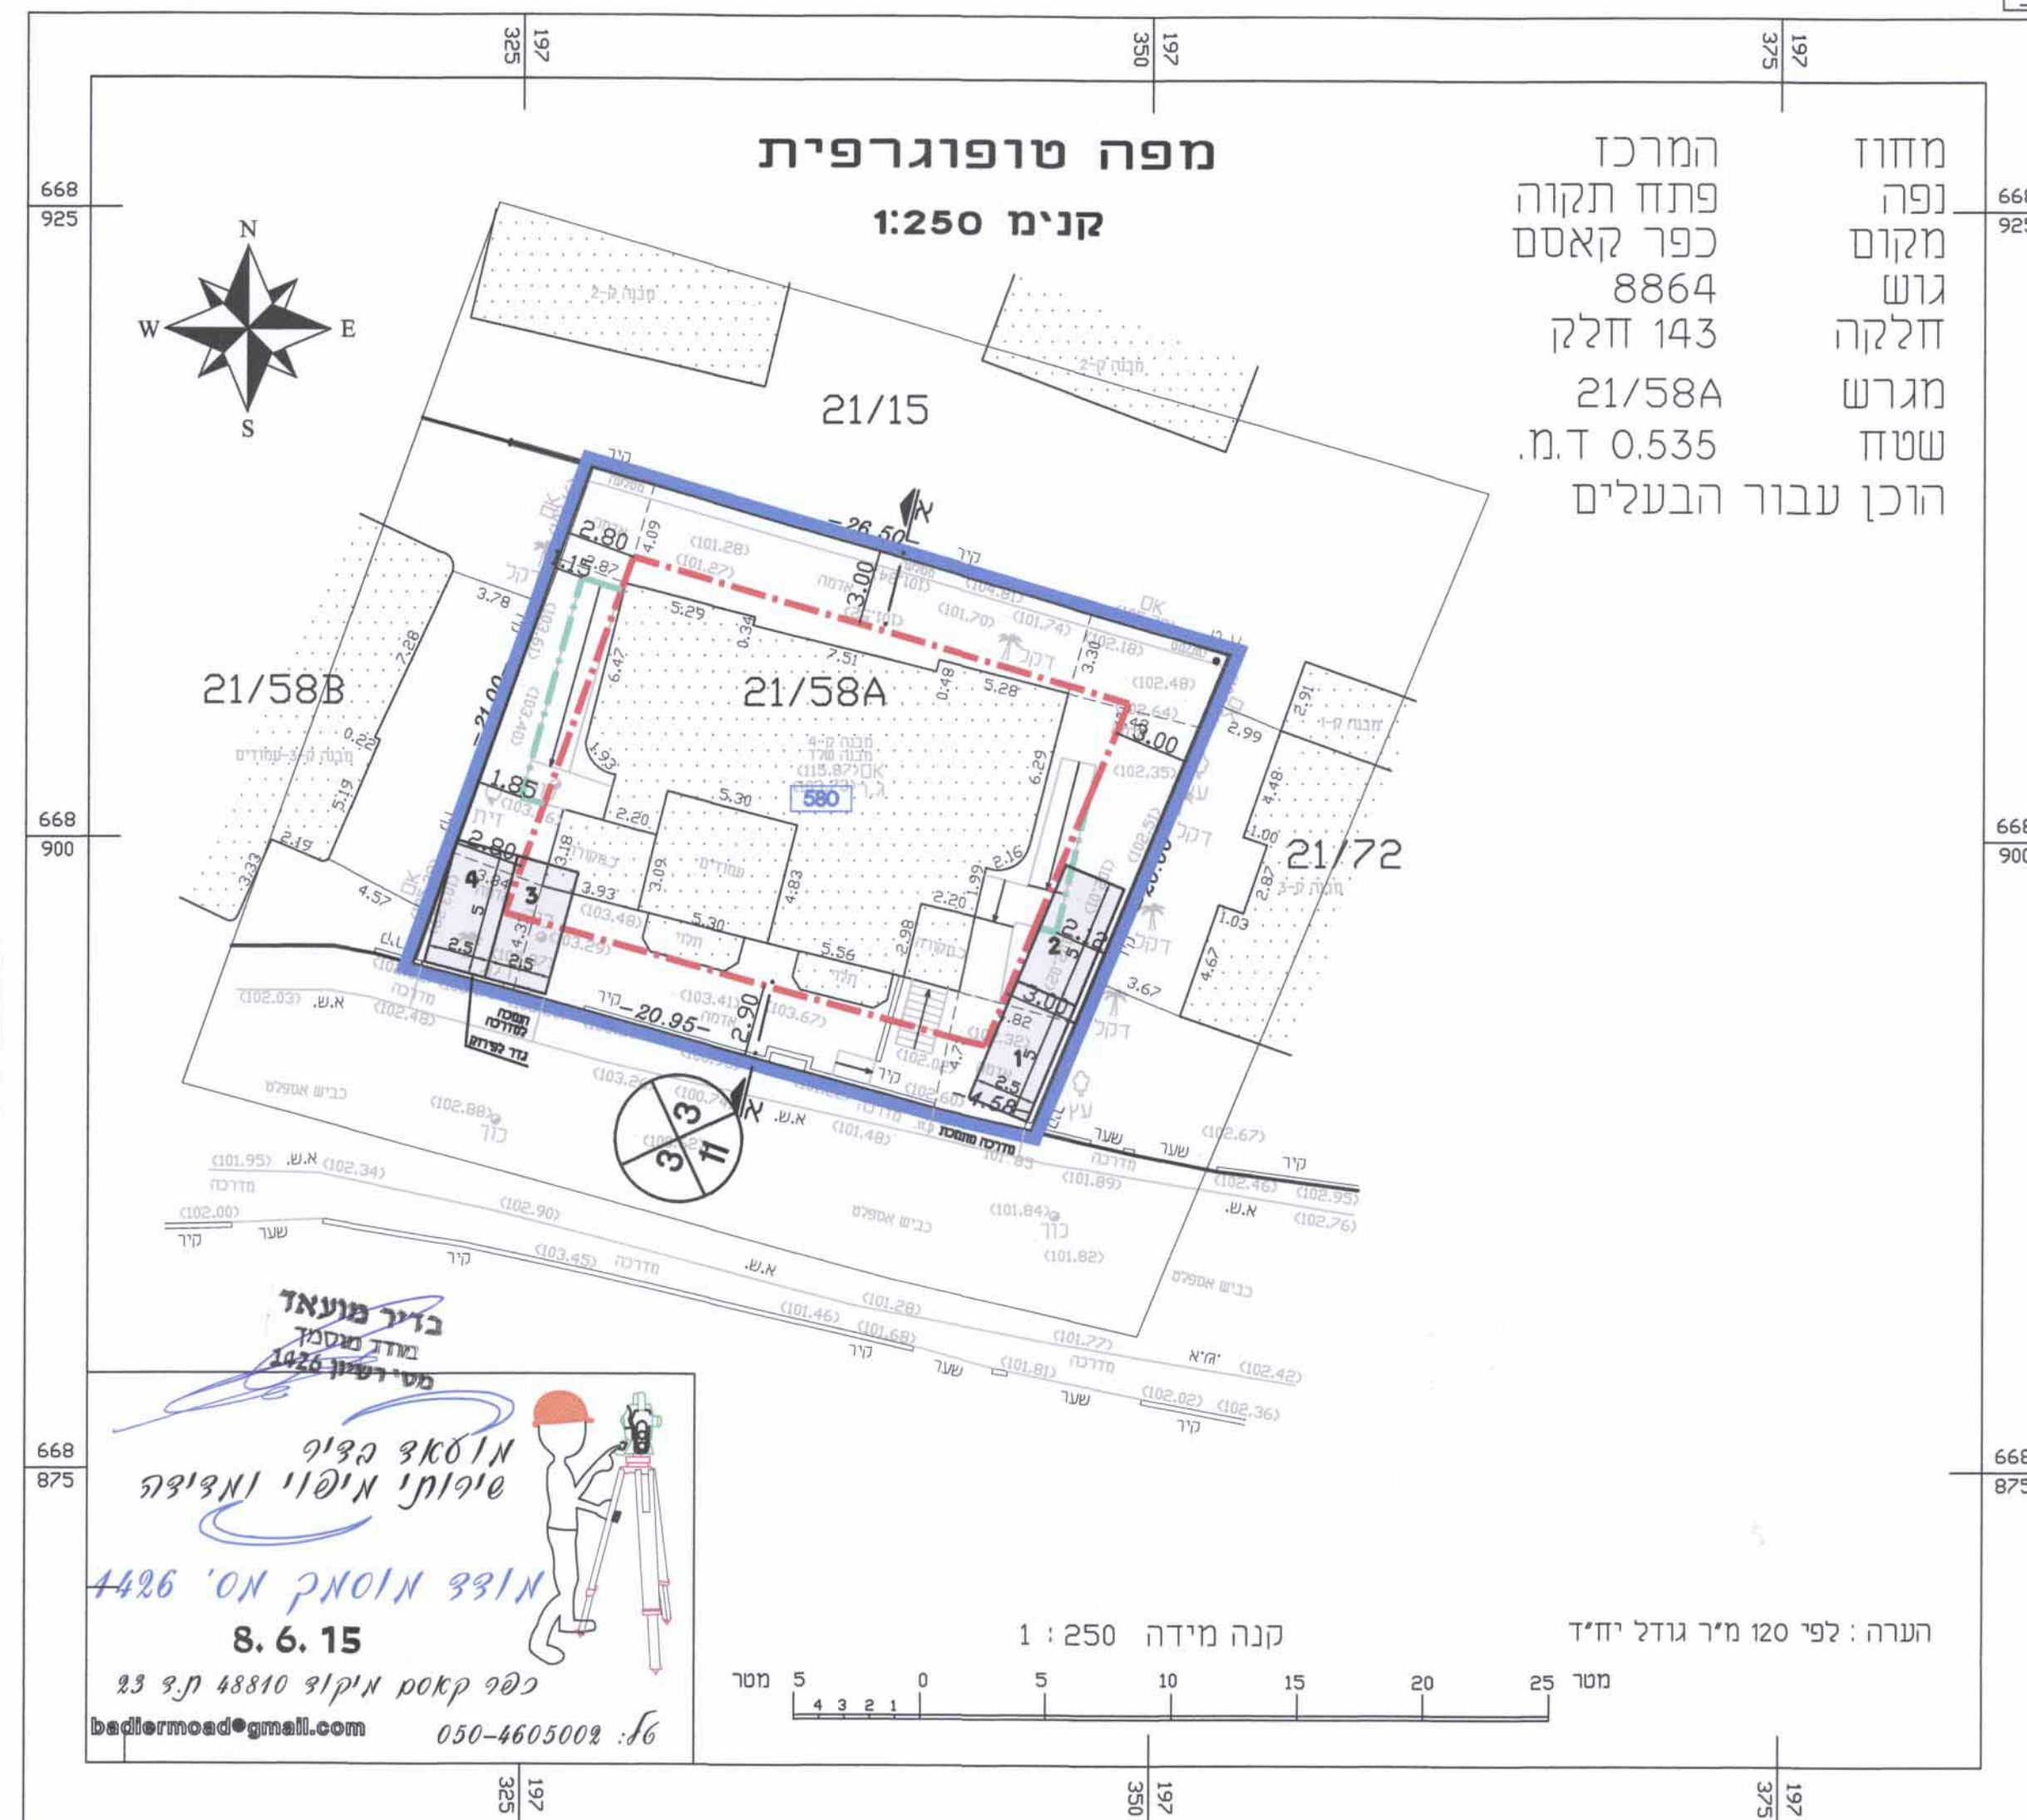

מחוז נפה
מקום גוש
זלוקה זלוקה
מגרש 21/58A
שטח 0.535 ד.מ.
הוכן עבור הבעלים

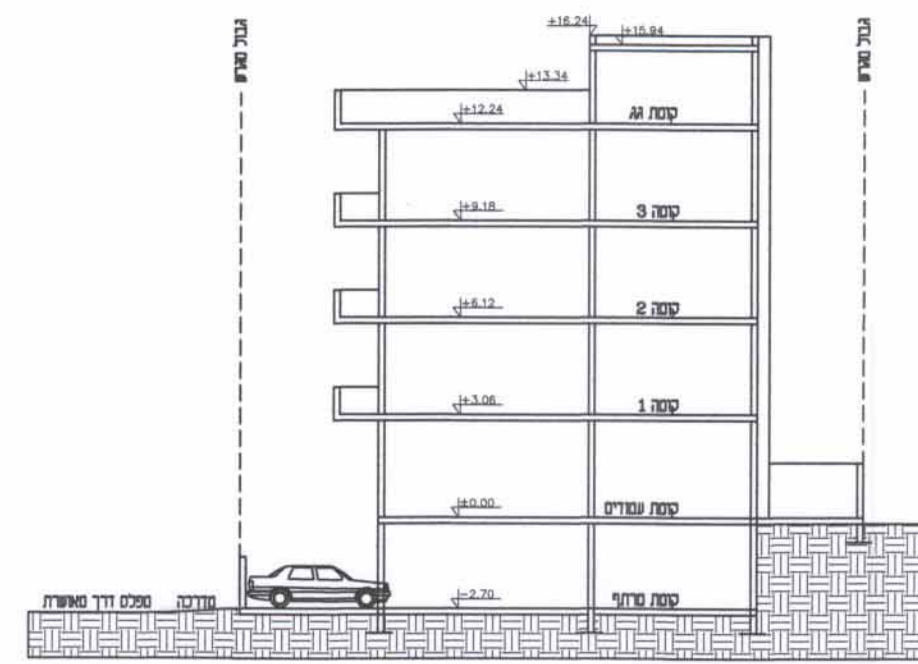

חוק 1:250 N-N

טבלת מאזן חניה

שימוש קרקע	תקן חניה	מקומות חניה דרושים	מקומות חניה מתוכננים
מס' מגרש	מס' יח"ד	פרטי	תפעולי
2158	3	4	4
	1,33 לדירה	-	-

תכנית חניה קנ"מ 1:250