

חוק התכנון והבניה, התשכ"ה - 1965  
**תכנית מפורטת**

**מס' 451-0376590**

**הוספת שטח למסחר ושינוי הוראות בניה**

**נספח חניה ובינוי גליון 1 מתוך 1**

מחוז	המרכז
מרחב תכנון מקומי	קסם
רשות מקומית	עיריית כפר קאסם
ישוב	כפר קאסם
תאריך	29/11/2015

שם הנספח	קנ"מ
תכנית חניה ובינוי	1 : 250
תרשים סביבה	-
תרשים נוסף	-
תרשים נוסף	-
תמונה נוספת	-

**חותמות מוסד תכנון:**





**גושים וחלקות בתכנית:**

גוש	סוג תושב	חלקות בשלמותן	חלקי חלקות
8870	מוסדר	--	142.85

**שמות וחתימות:**

עורך התוכנית	שם: <b>בדיר אחסאן</b>	חתימה:
	תאריך: <b>שם התאריך</b>	

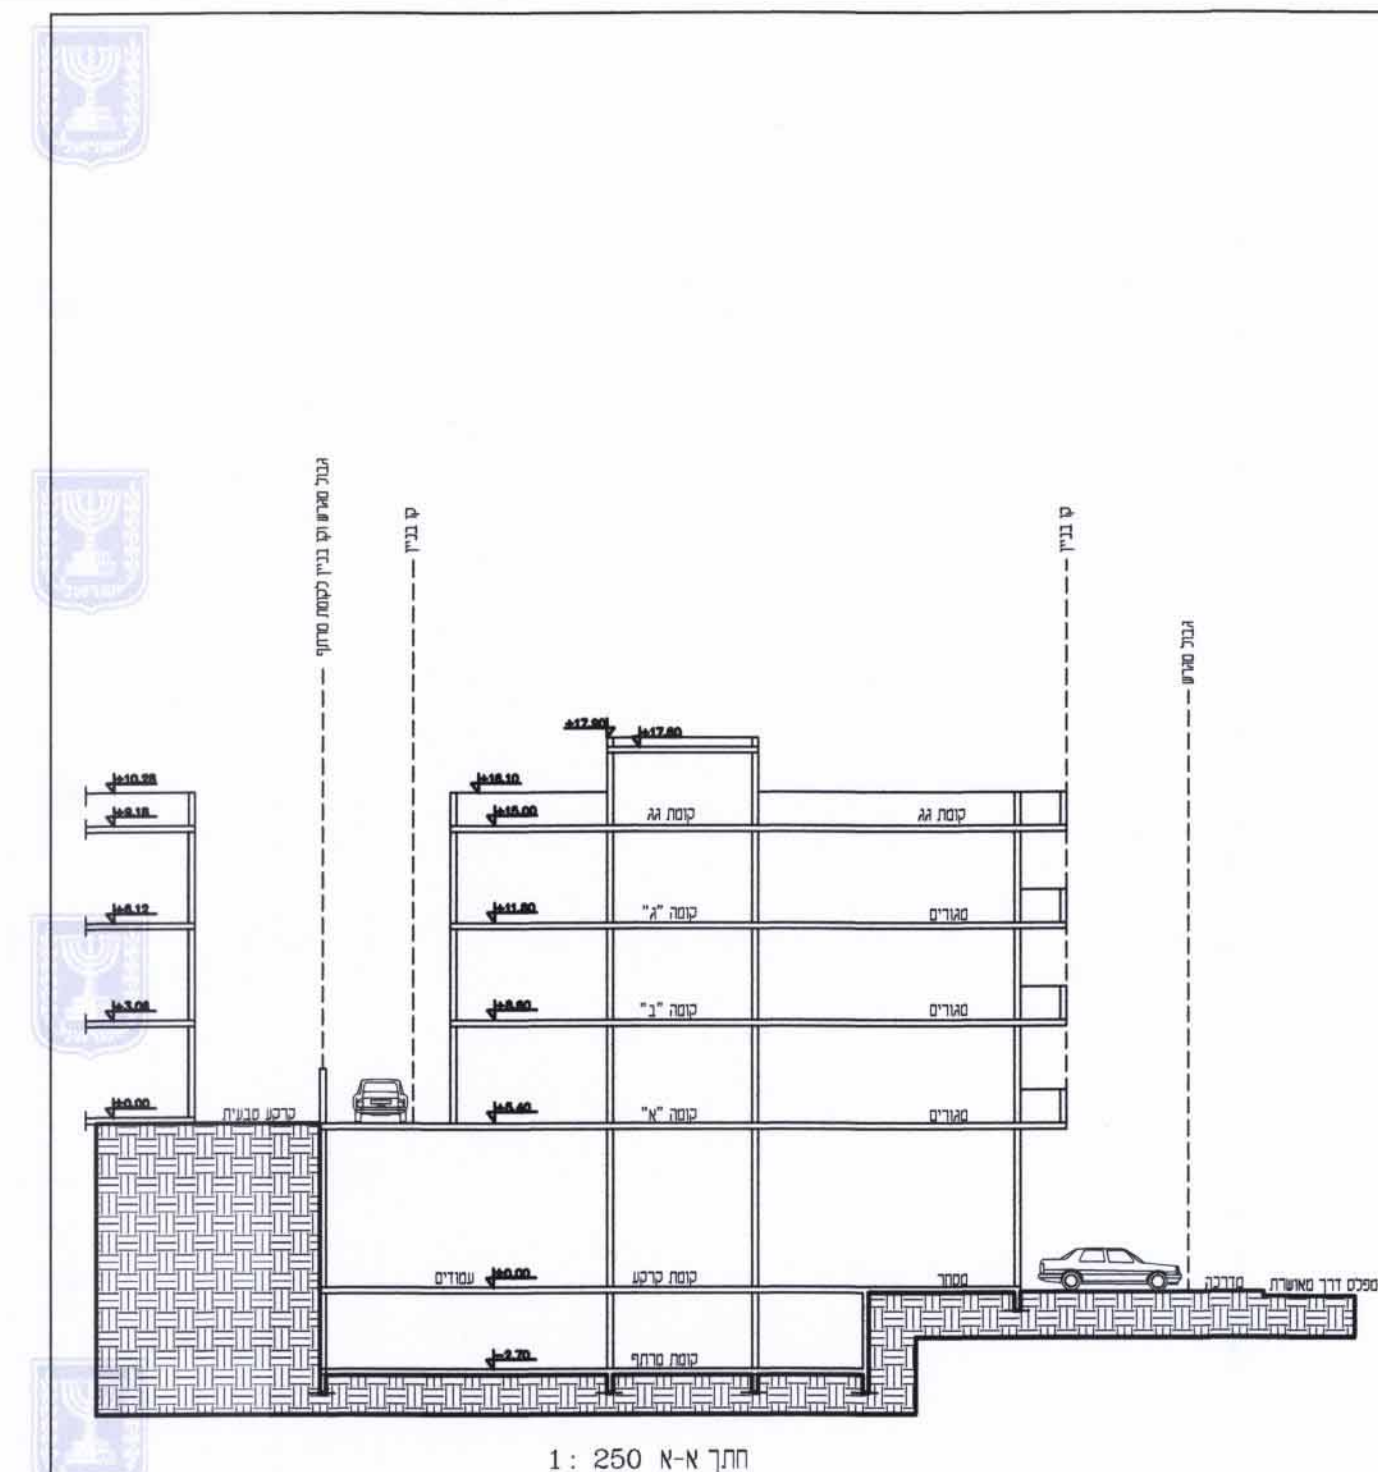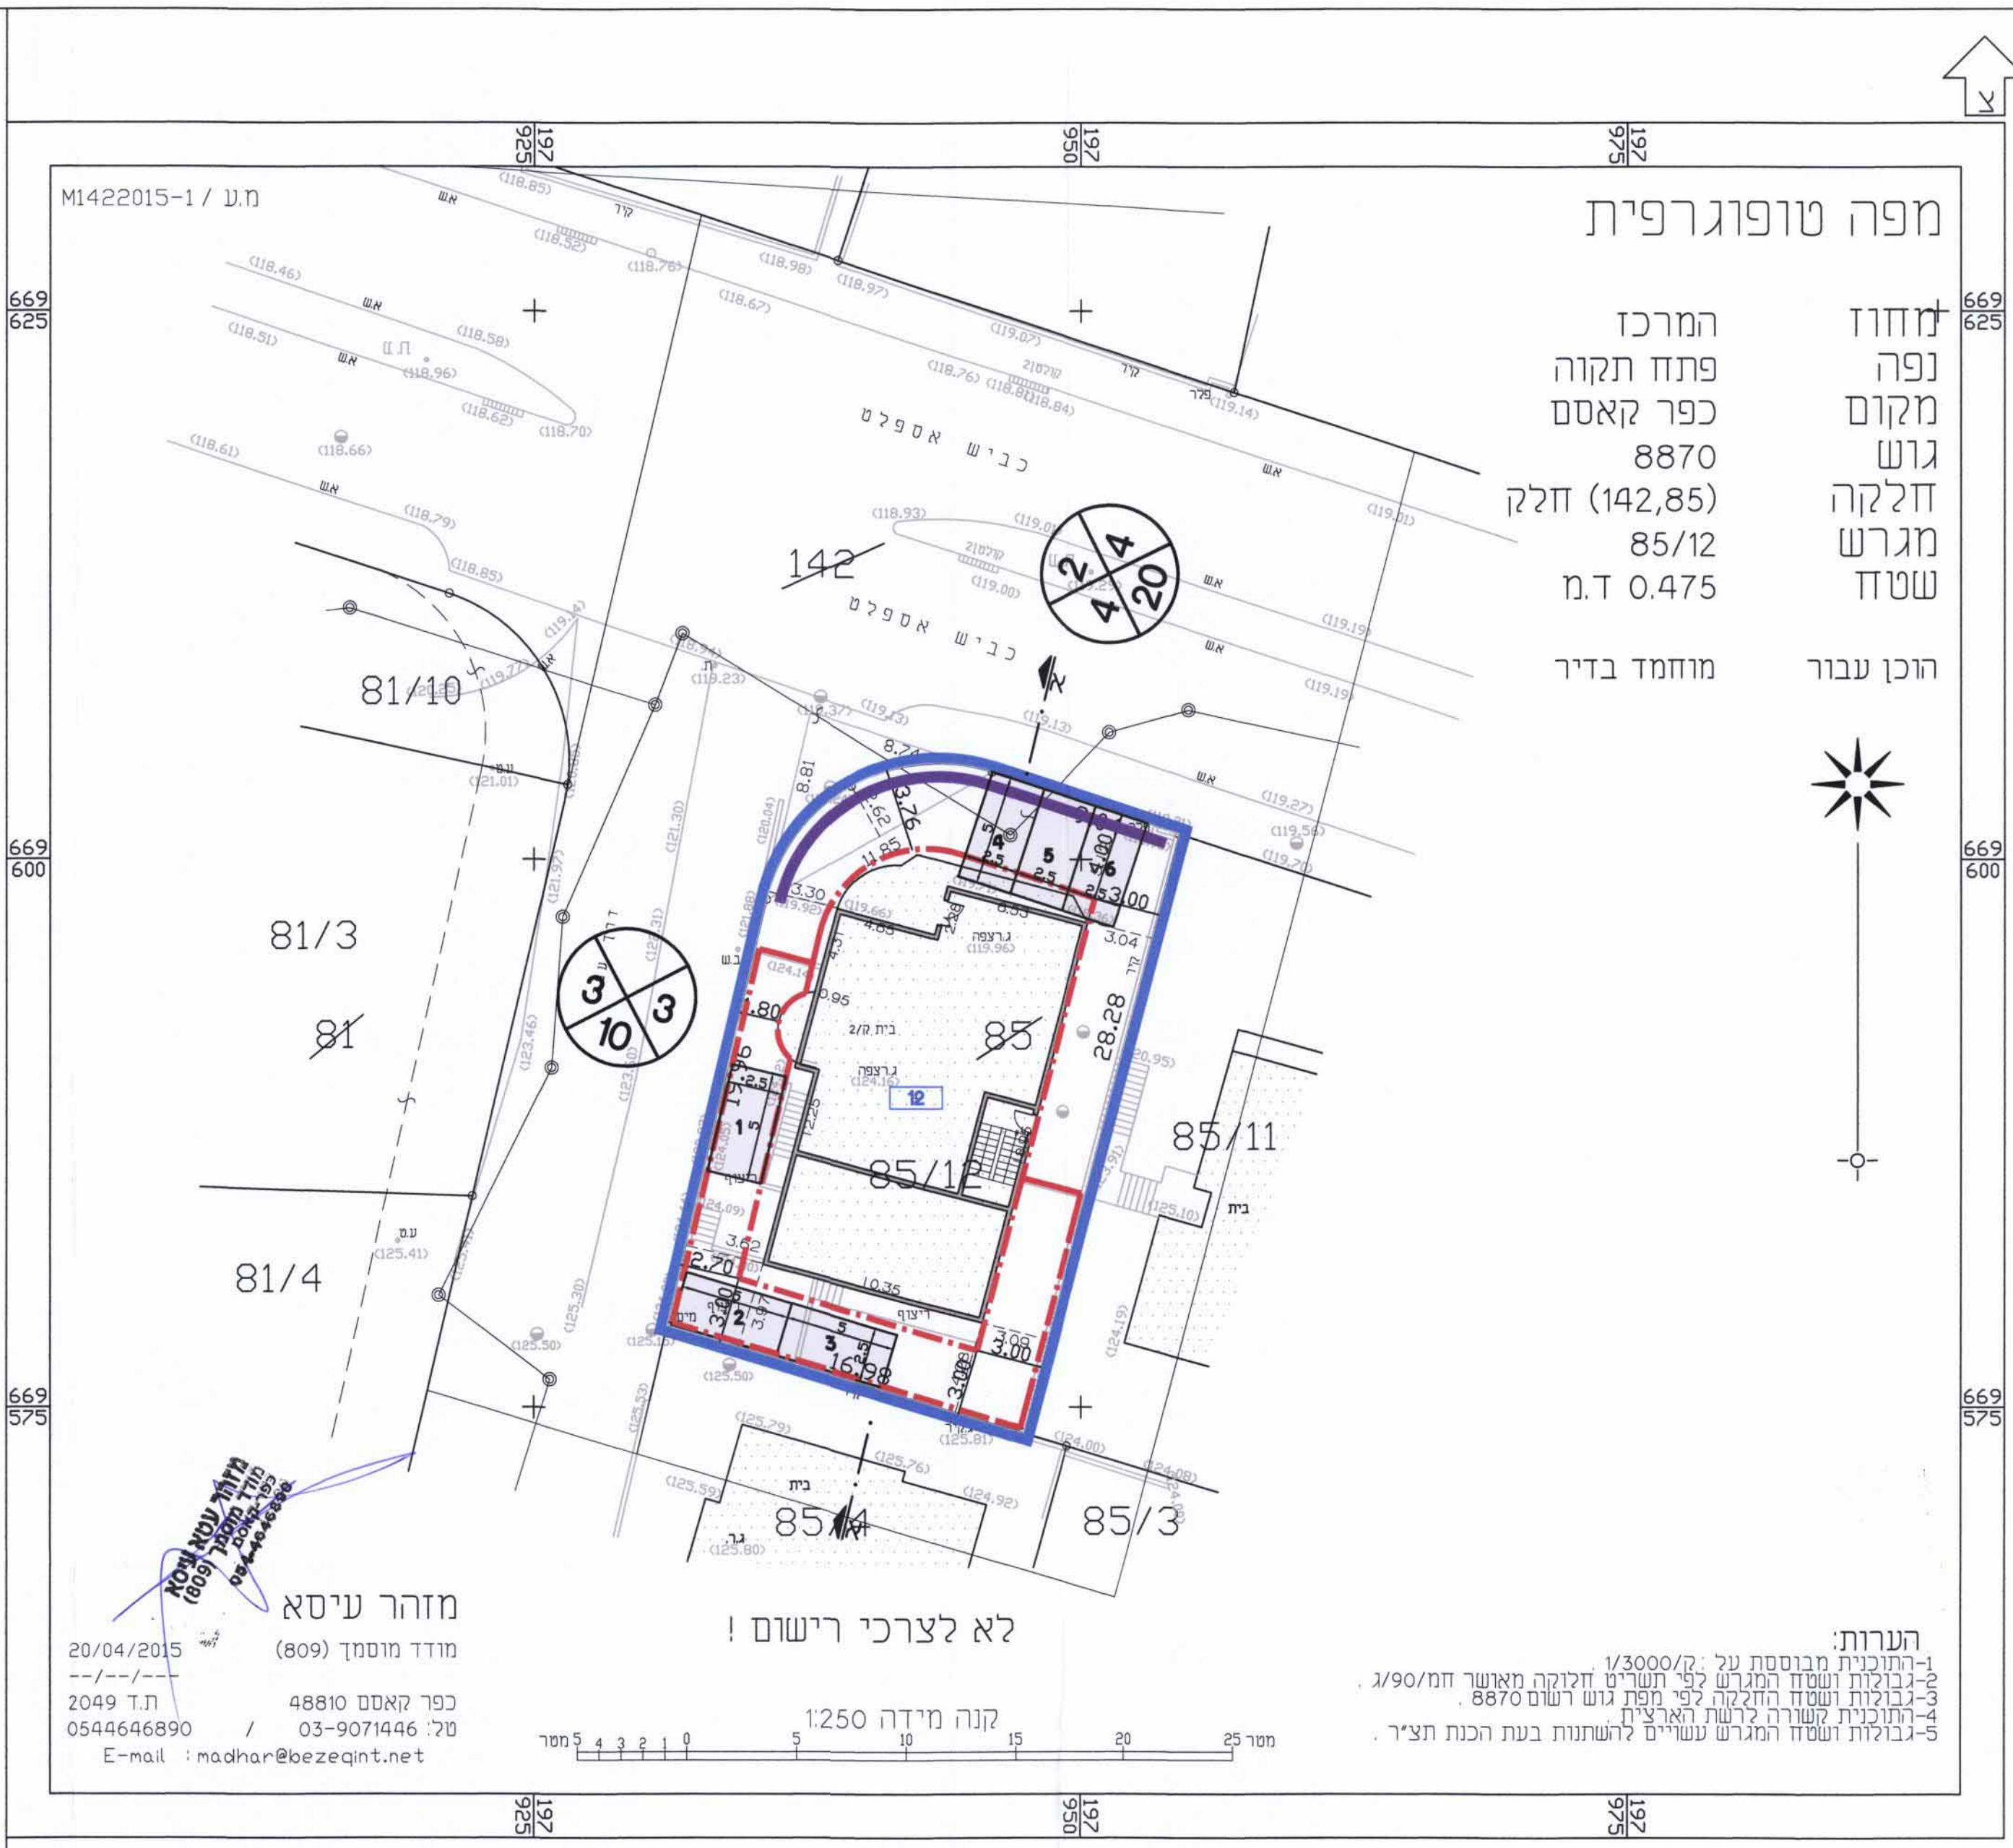

**תכנית חניה ובינוי קנ"מ 1:250**