

הנדסה חקלאית  
07-03-2017  
43111

חוק התכנון והבנייה, התשכ"ה - 1965  
**תכנית מפורטת**

מס' 451-0373225

**חלוקת מגרש לשני מגרשים נפרדים וקביעת חזית מסחרית**

גילויי 1:1000 1:500



|                  |            |
|------------------|------------|
| מחוז             | מרכז       |
| מרחב תכנון מקומי | קסם        |
| רשות מקומית      | כפר קאסם   |
| ישוב             | כפר קאסם   |
| תאריך            | 22/11/2015 |

|            |      |
|------------|------|
| שם התרשים  | קנ"מ |
| נספח בינוי | 1250 |
|            |      |
|            |      |

|               |                   |
|---------------|-------------------|
| שמות ודתימות: |                   |
| עורך הנספח    | שם: עיסא האני     |
|               | תאריך: 22/11/2015 |
|               | חתימה:            |

חוקת מוסד התכנון :

הנדסה חקלאית לתכנון ובניה  
אישור תכנית מס' 451-0373225  
הנדסה חקלאית חקלאית לאשר את התכנית  
בשיעור מס' 22/11/2015  
חתימה

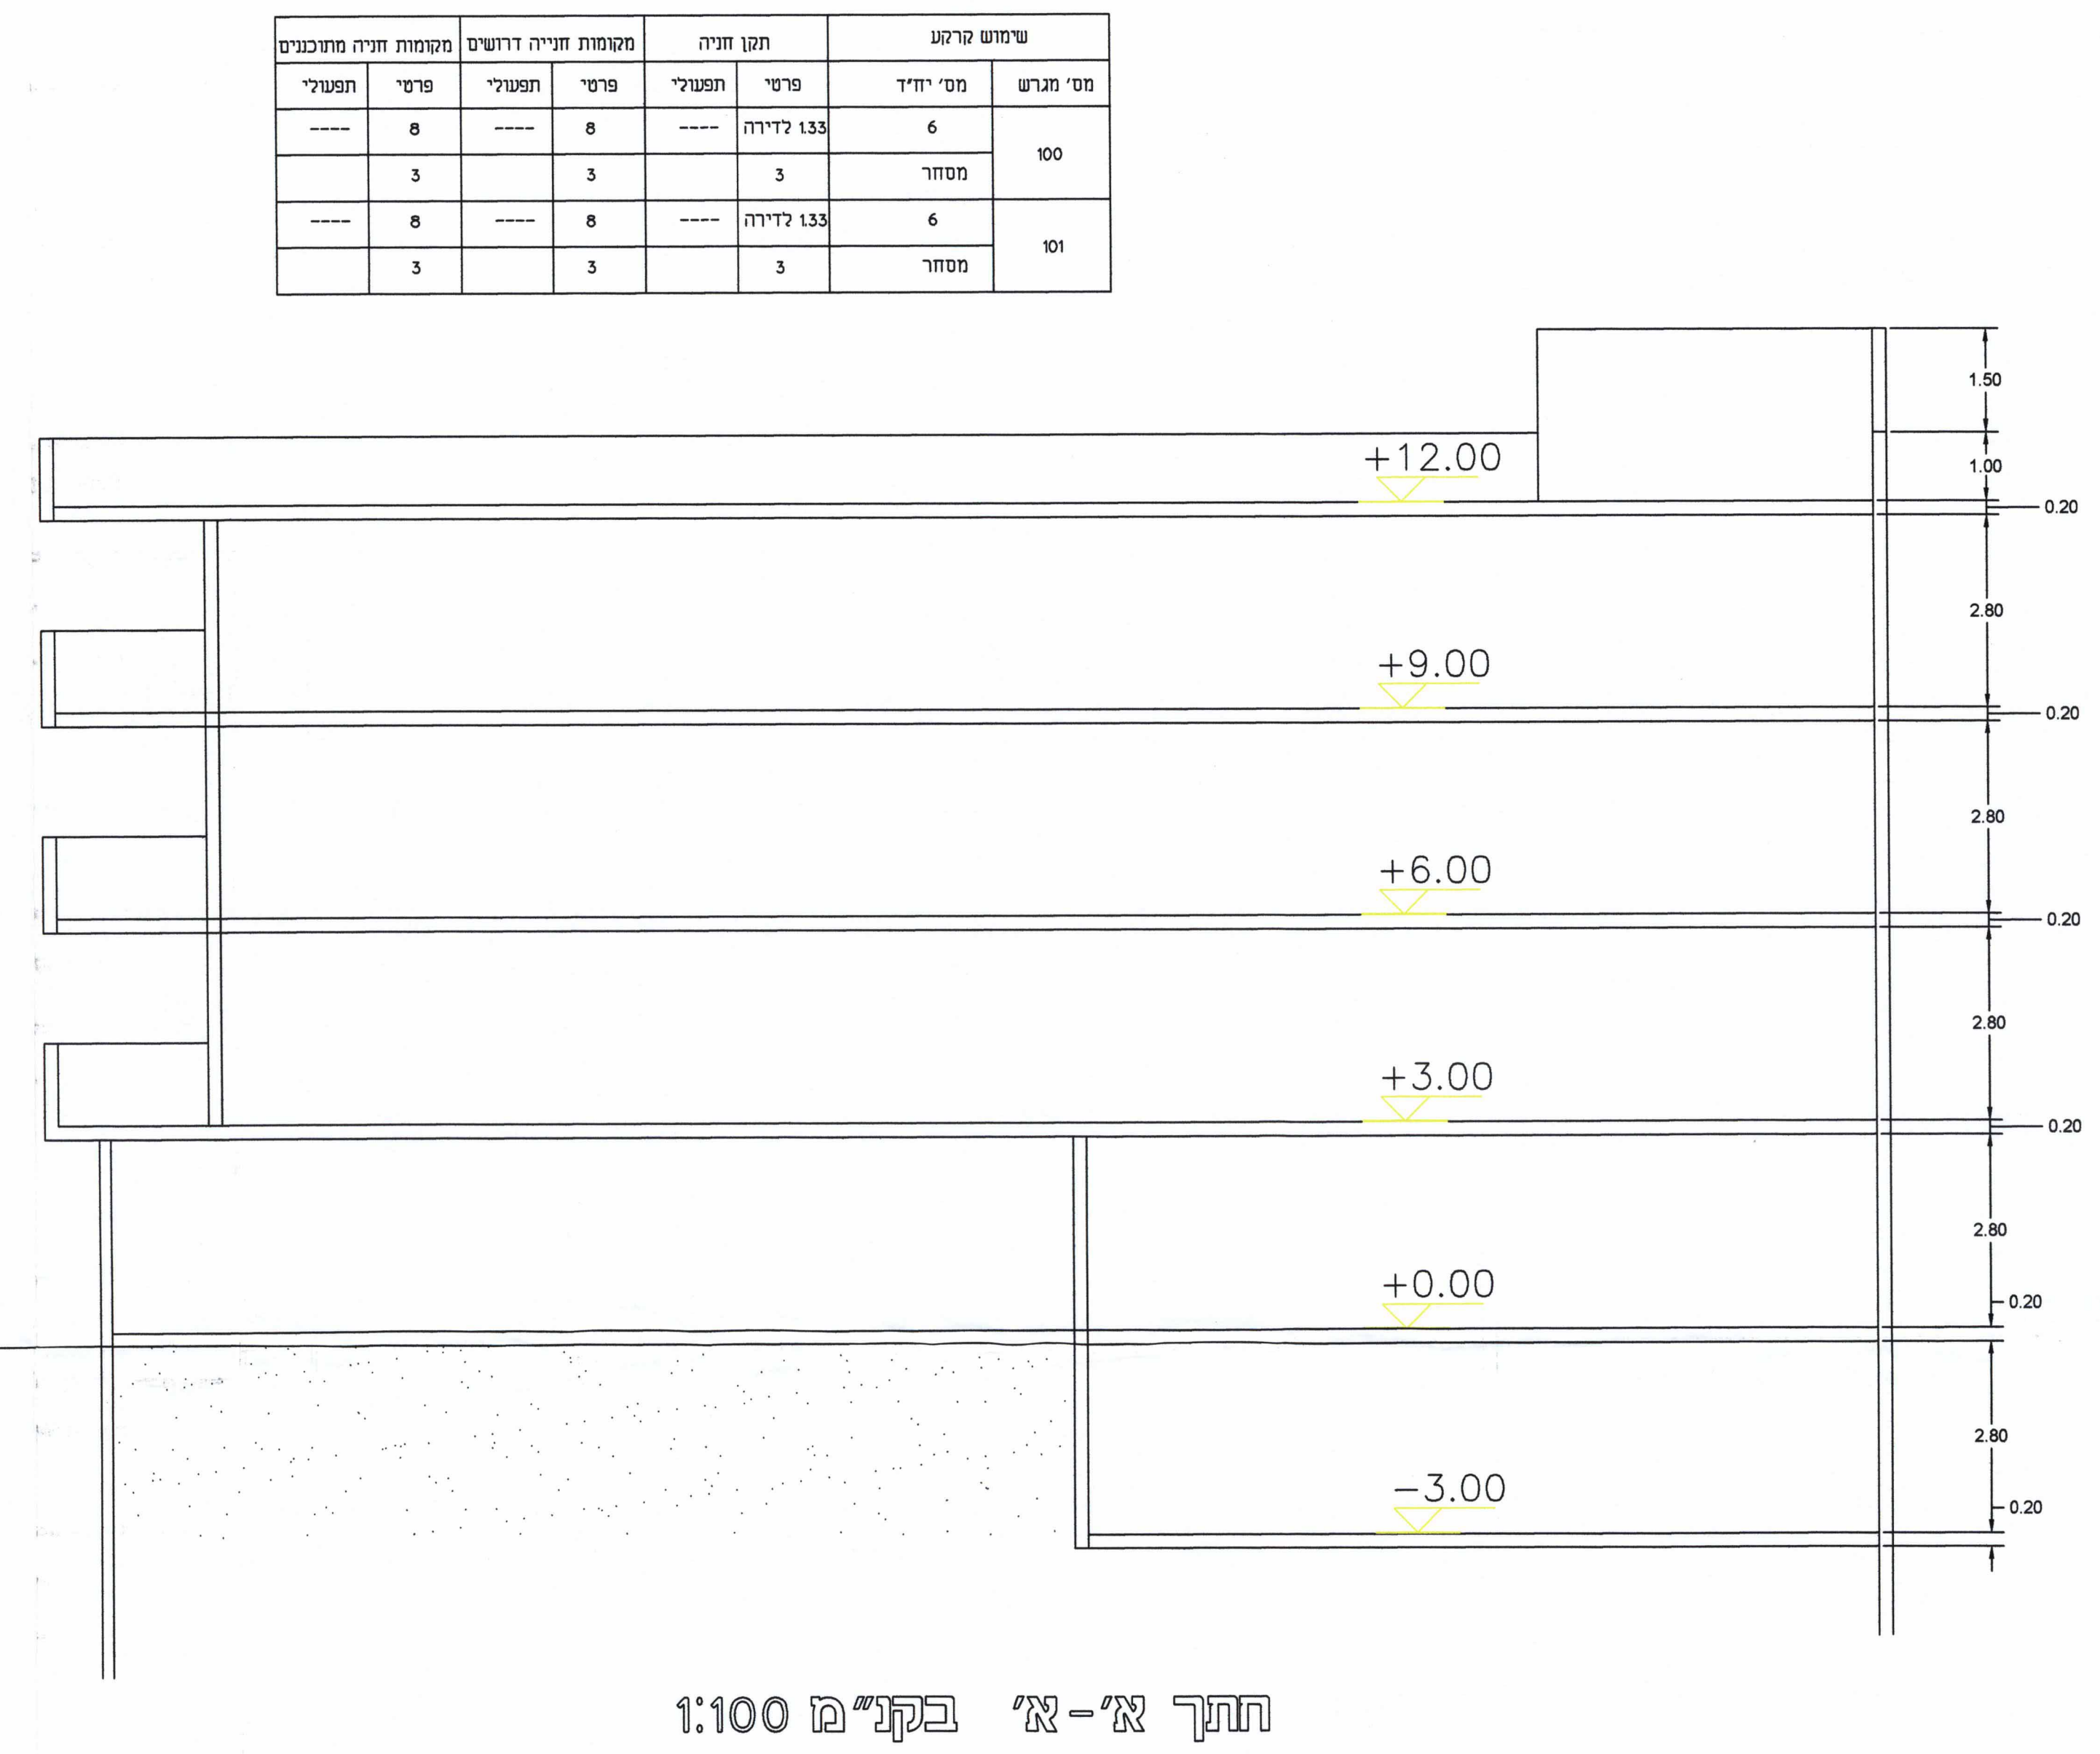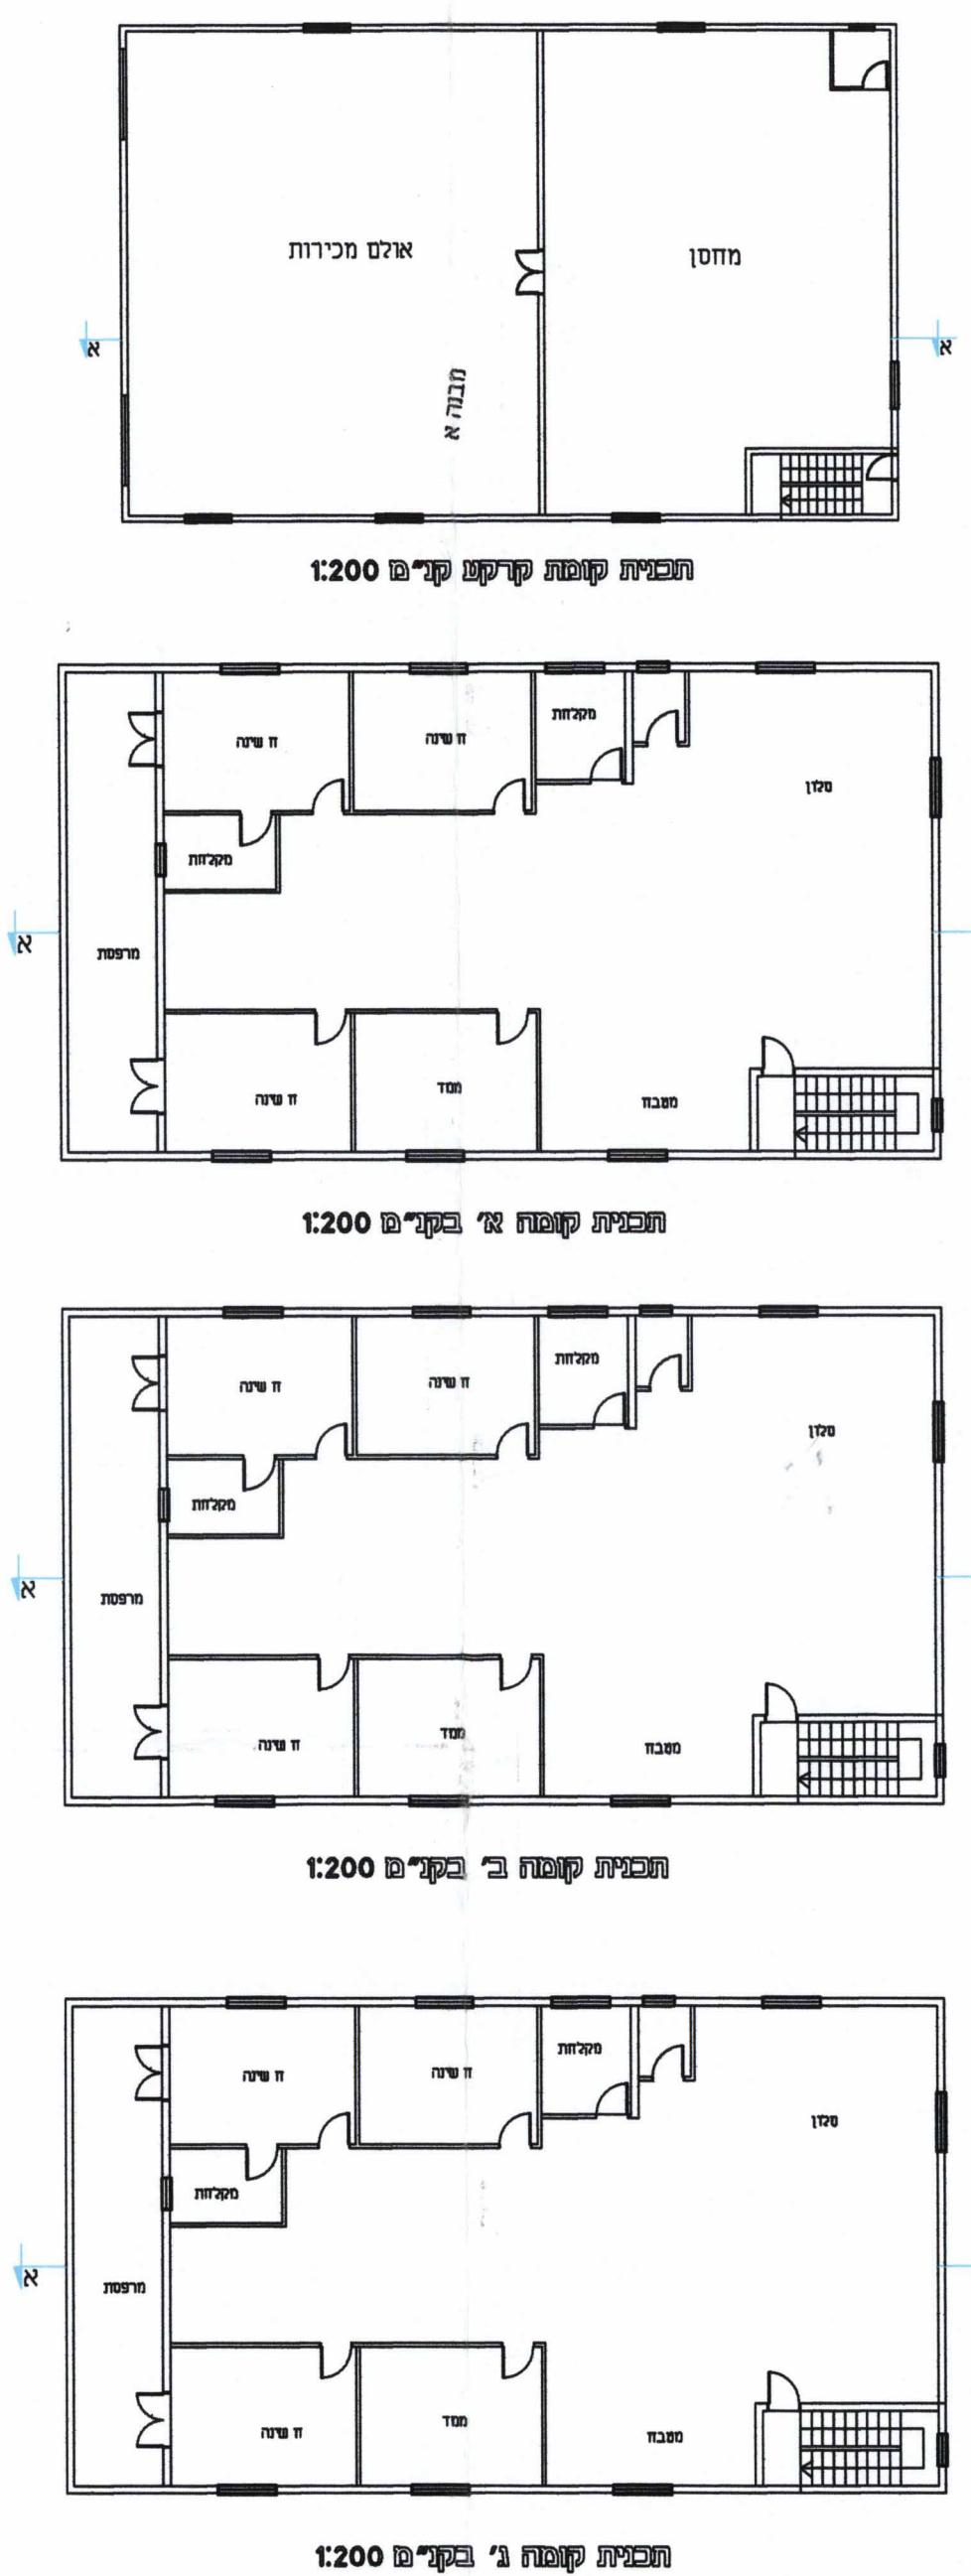

| שימוש מרקע | תמונה    | מסלול תנועה דרוש | מסלול תנועה מחויבים |
|------------|----------|------------------|---------------------|
| מס' תגרש   | מס' יחיד | פרטי             | פרטי                |
| 6          | 133      | לדירה            | 8                   |
| מסחר       | 3        | 3                | 3                   |
| 6          | 133      | לדירה            | 8                   |
| מסחר       | 3        | 3                | 3                   |

