
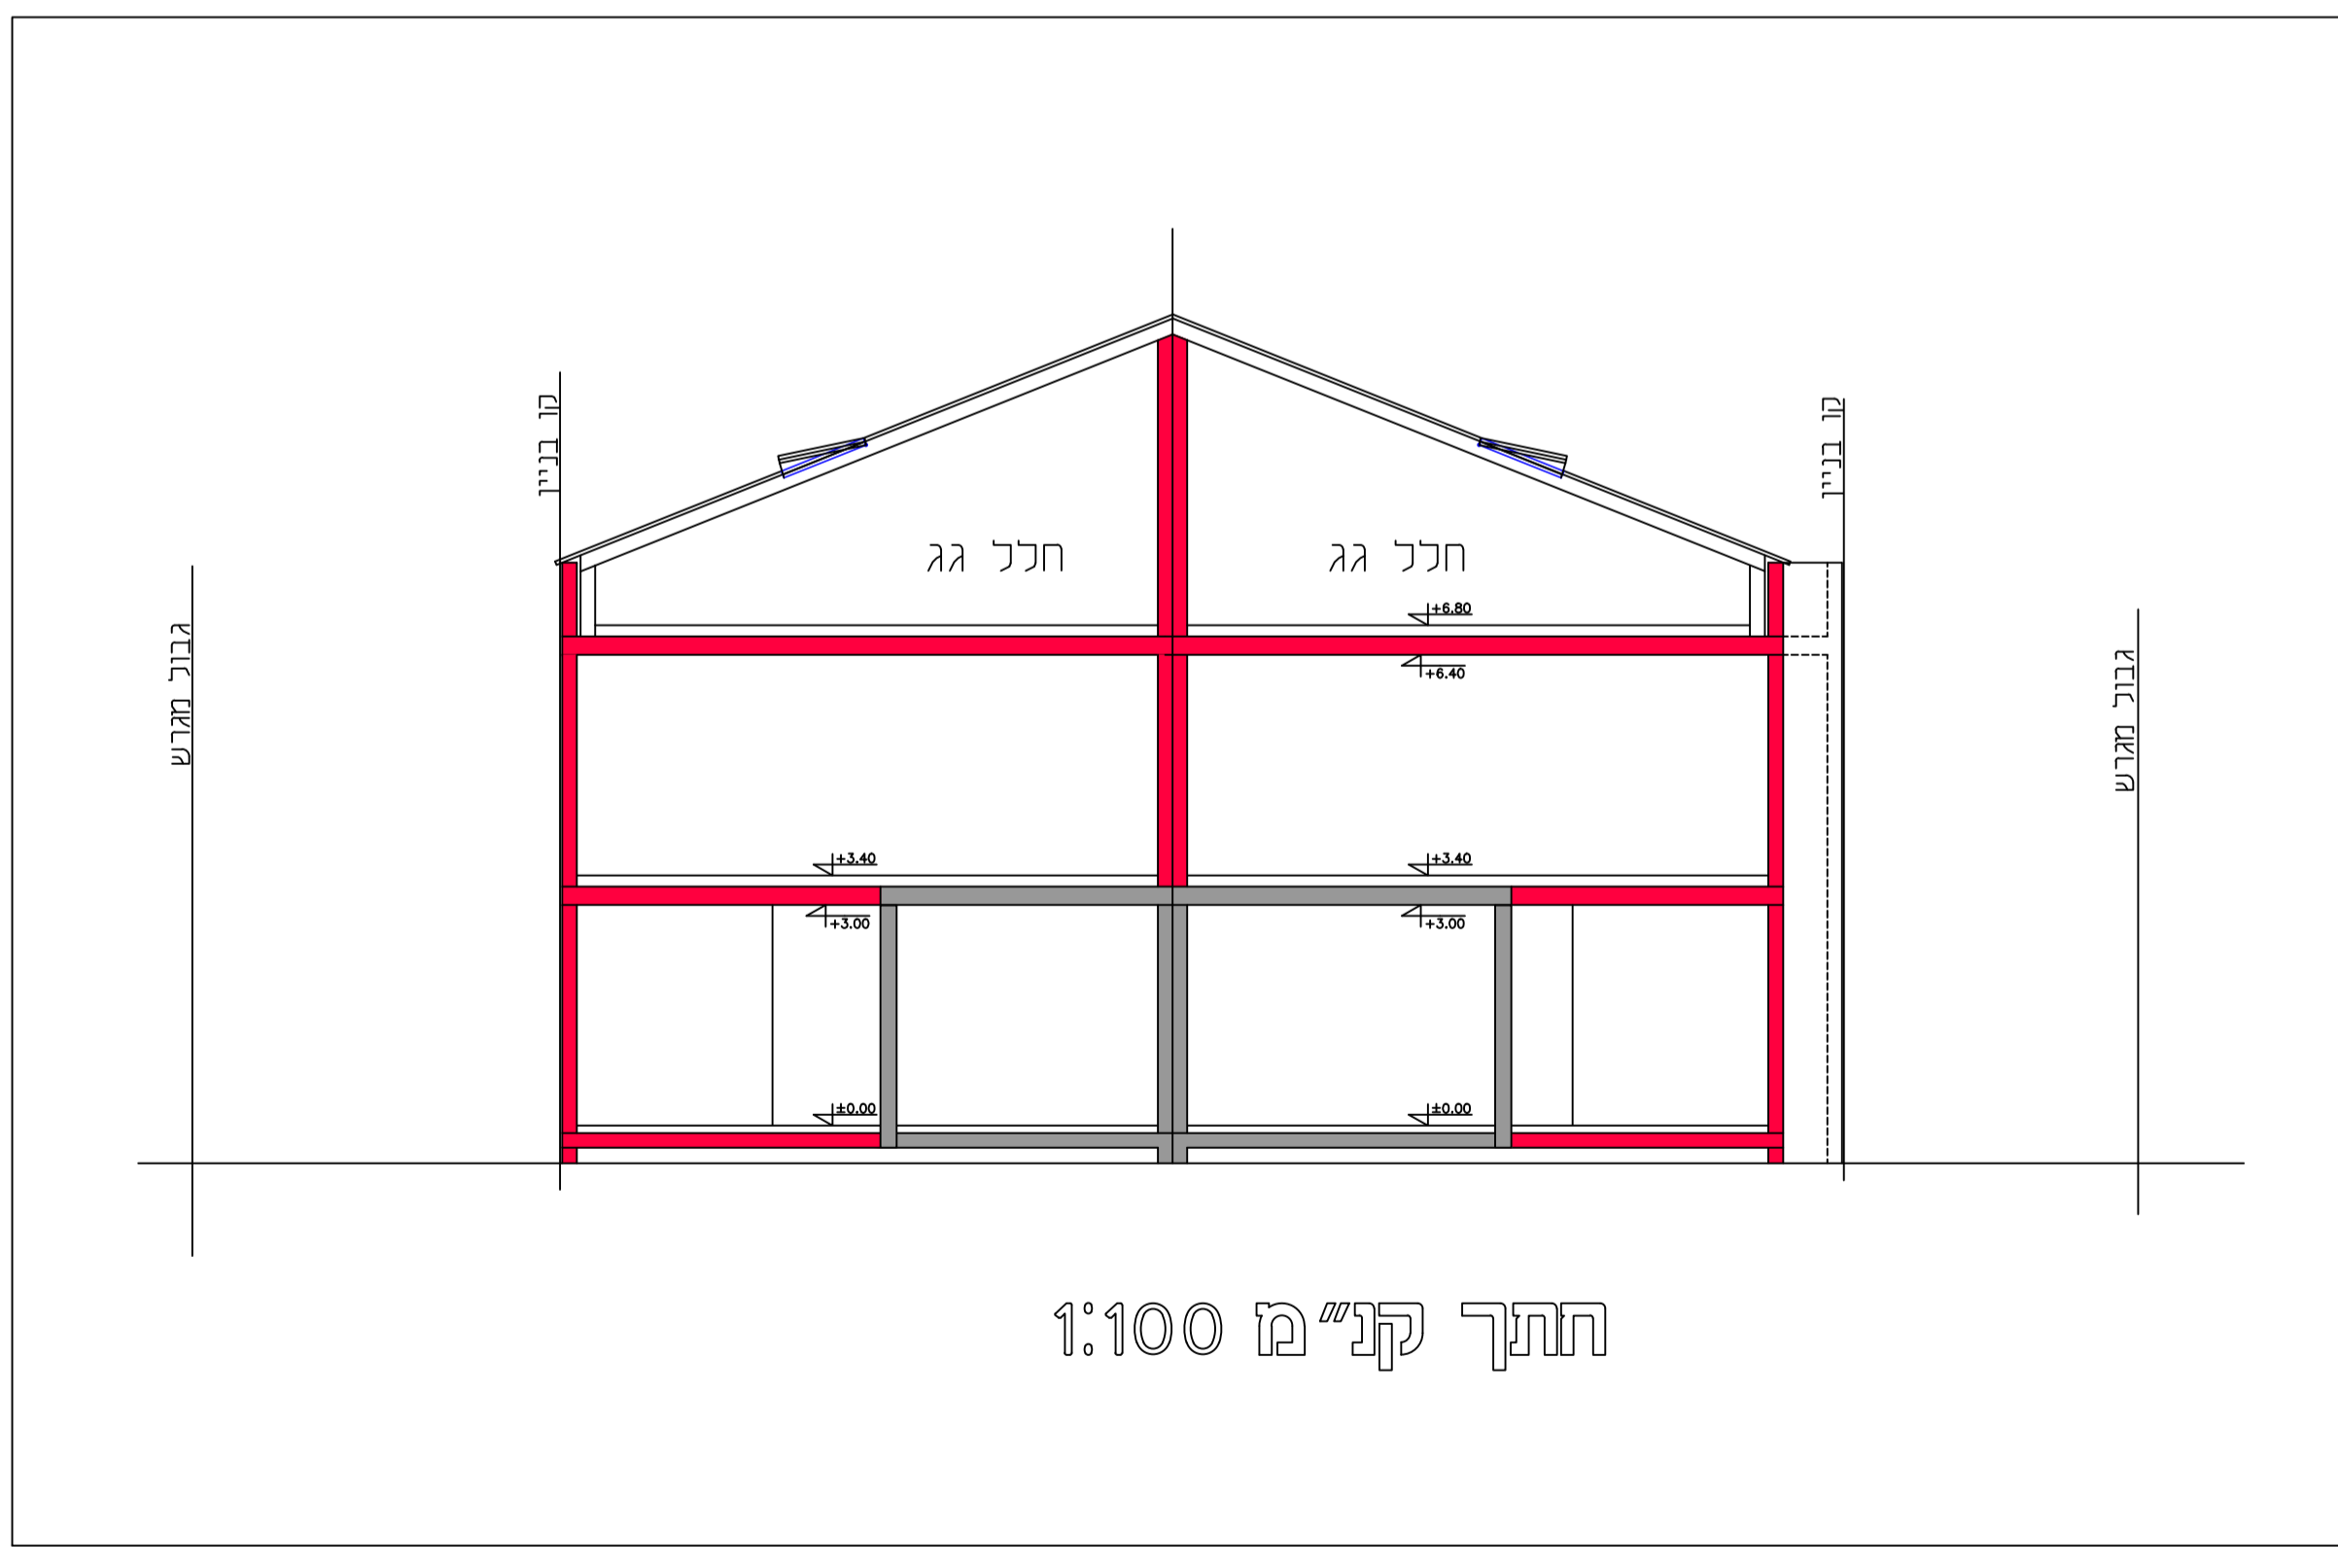


- מקרא**
- גבול תכנית
  - להריסה
  - בניה קיימת
  - בניה חדשה
  - עץ/עצים לשימור
  - עץ/עצים לעקירה
  - עץ/עצים להעתקה

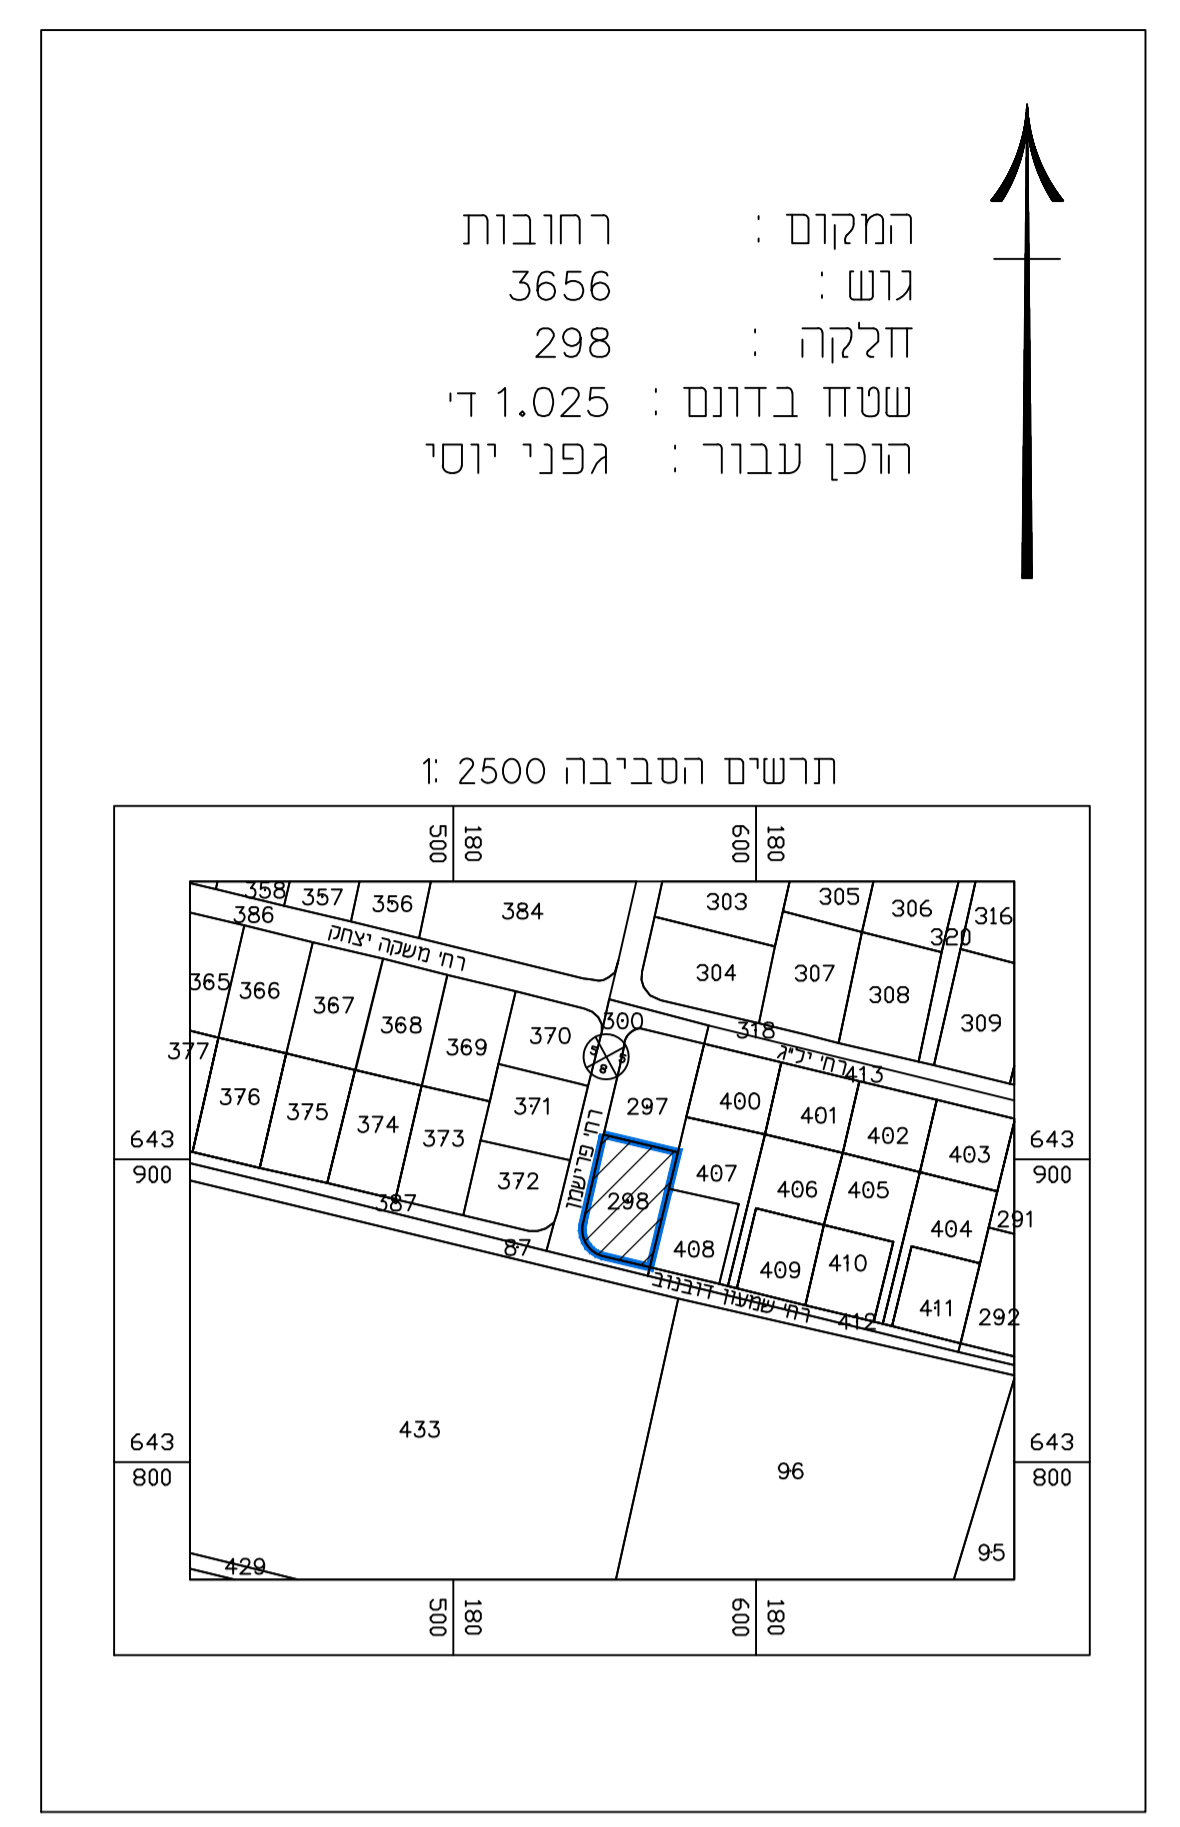

זורק התכנון והבנייה, התשכ"ה - 1965  
**תכנית מפורטת**

**מס' 0144337 - 414**

**רחב\מק\1050\38**  
**רחוב פרישמן 2 פינת דובנוב**  
**נספח בינוי מנחה**

מחזור	מרכז	מחזור	מרכז
מרחב תכנון מקומי	רחובות	רשות מקומית	רחובות
ישוב	רחובות	תאריך	19.12.2015

שם הנספח	קני"מ
נספח בינוי	1:100

**שמות ודתימות:**

**עורך התוכנית:** שם: סיגל אהרון דרמריי, מס' תע"מ: 15431/15, רחוב הפלמח 28 רחובות, טל - 08-9416663

**עורך:** sigal\_d@walla.co.il