

חוק התכנון והבנייה, התשכ"ה - 1965
תכנית מפורטת

מס' 451-0322461

חלוקה למגרש בהסכמה ושינוי הוראות בניה

נספח בינוי גליון 1 מתוך 1

מחוז	המרכז
מרחב תכנון מקומי	קסם
רשות מקומית	ע. כפר קאסם
ישוב	כפר קאסם
תאריך	14/05/2015
שם הנספח	קנ"מ
נספח בינוי	1 : 250
תרשים סביבה	-
התמצאות כללית	-
תרשים נוסף	-
תמונה נוספת	-

חזרת מוסד תכנון:
 הידוע המקומית לתכנון ובניה "קסם"
 אישור תוכנית מס' 451-0322461
 הידוע המקומית החליטה לאשר את התכנית
 ב-16.7.15 שעות 20:00
 יו"ר ועדה


גושים וחלקות בתכנית:

גוש	מזג	חלקות בחלוקה	חלקי חלוקה
8875	מוסדר	---	110.97

שמות וחתימות:

עורך התוכנית	שם: עיסא מוסטפא	חתימה: [חתימה]
תאריך:	שם התאריך	מס' רישוי: 35733

מחוז : המרכז
 נפה : פתח-תקוה
 המקום : כפר-קאסם
 גוש : 8875
 חלקה : 97 חלק, 110 חלק
 מגרש : 110/3
 השטח בד"מ : 2.374
 הוכן עבור :

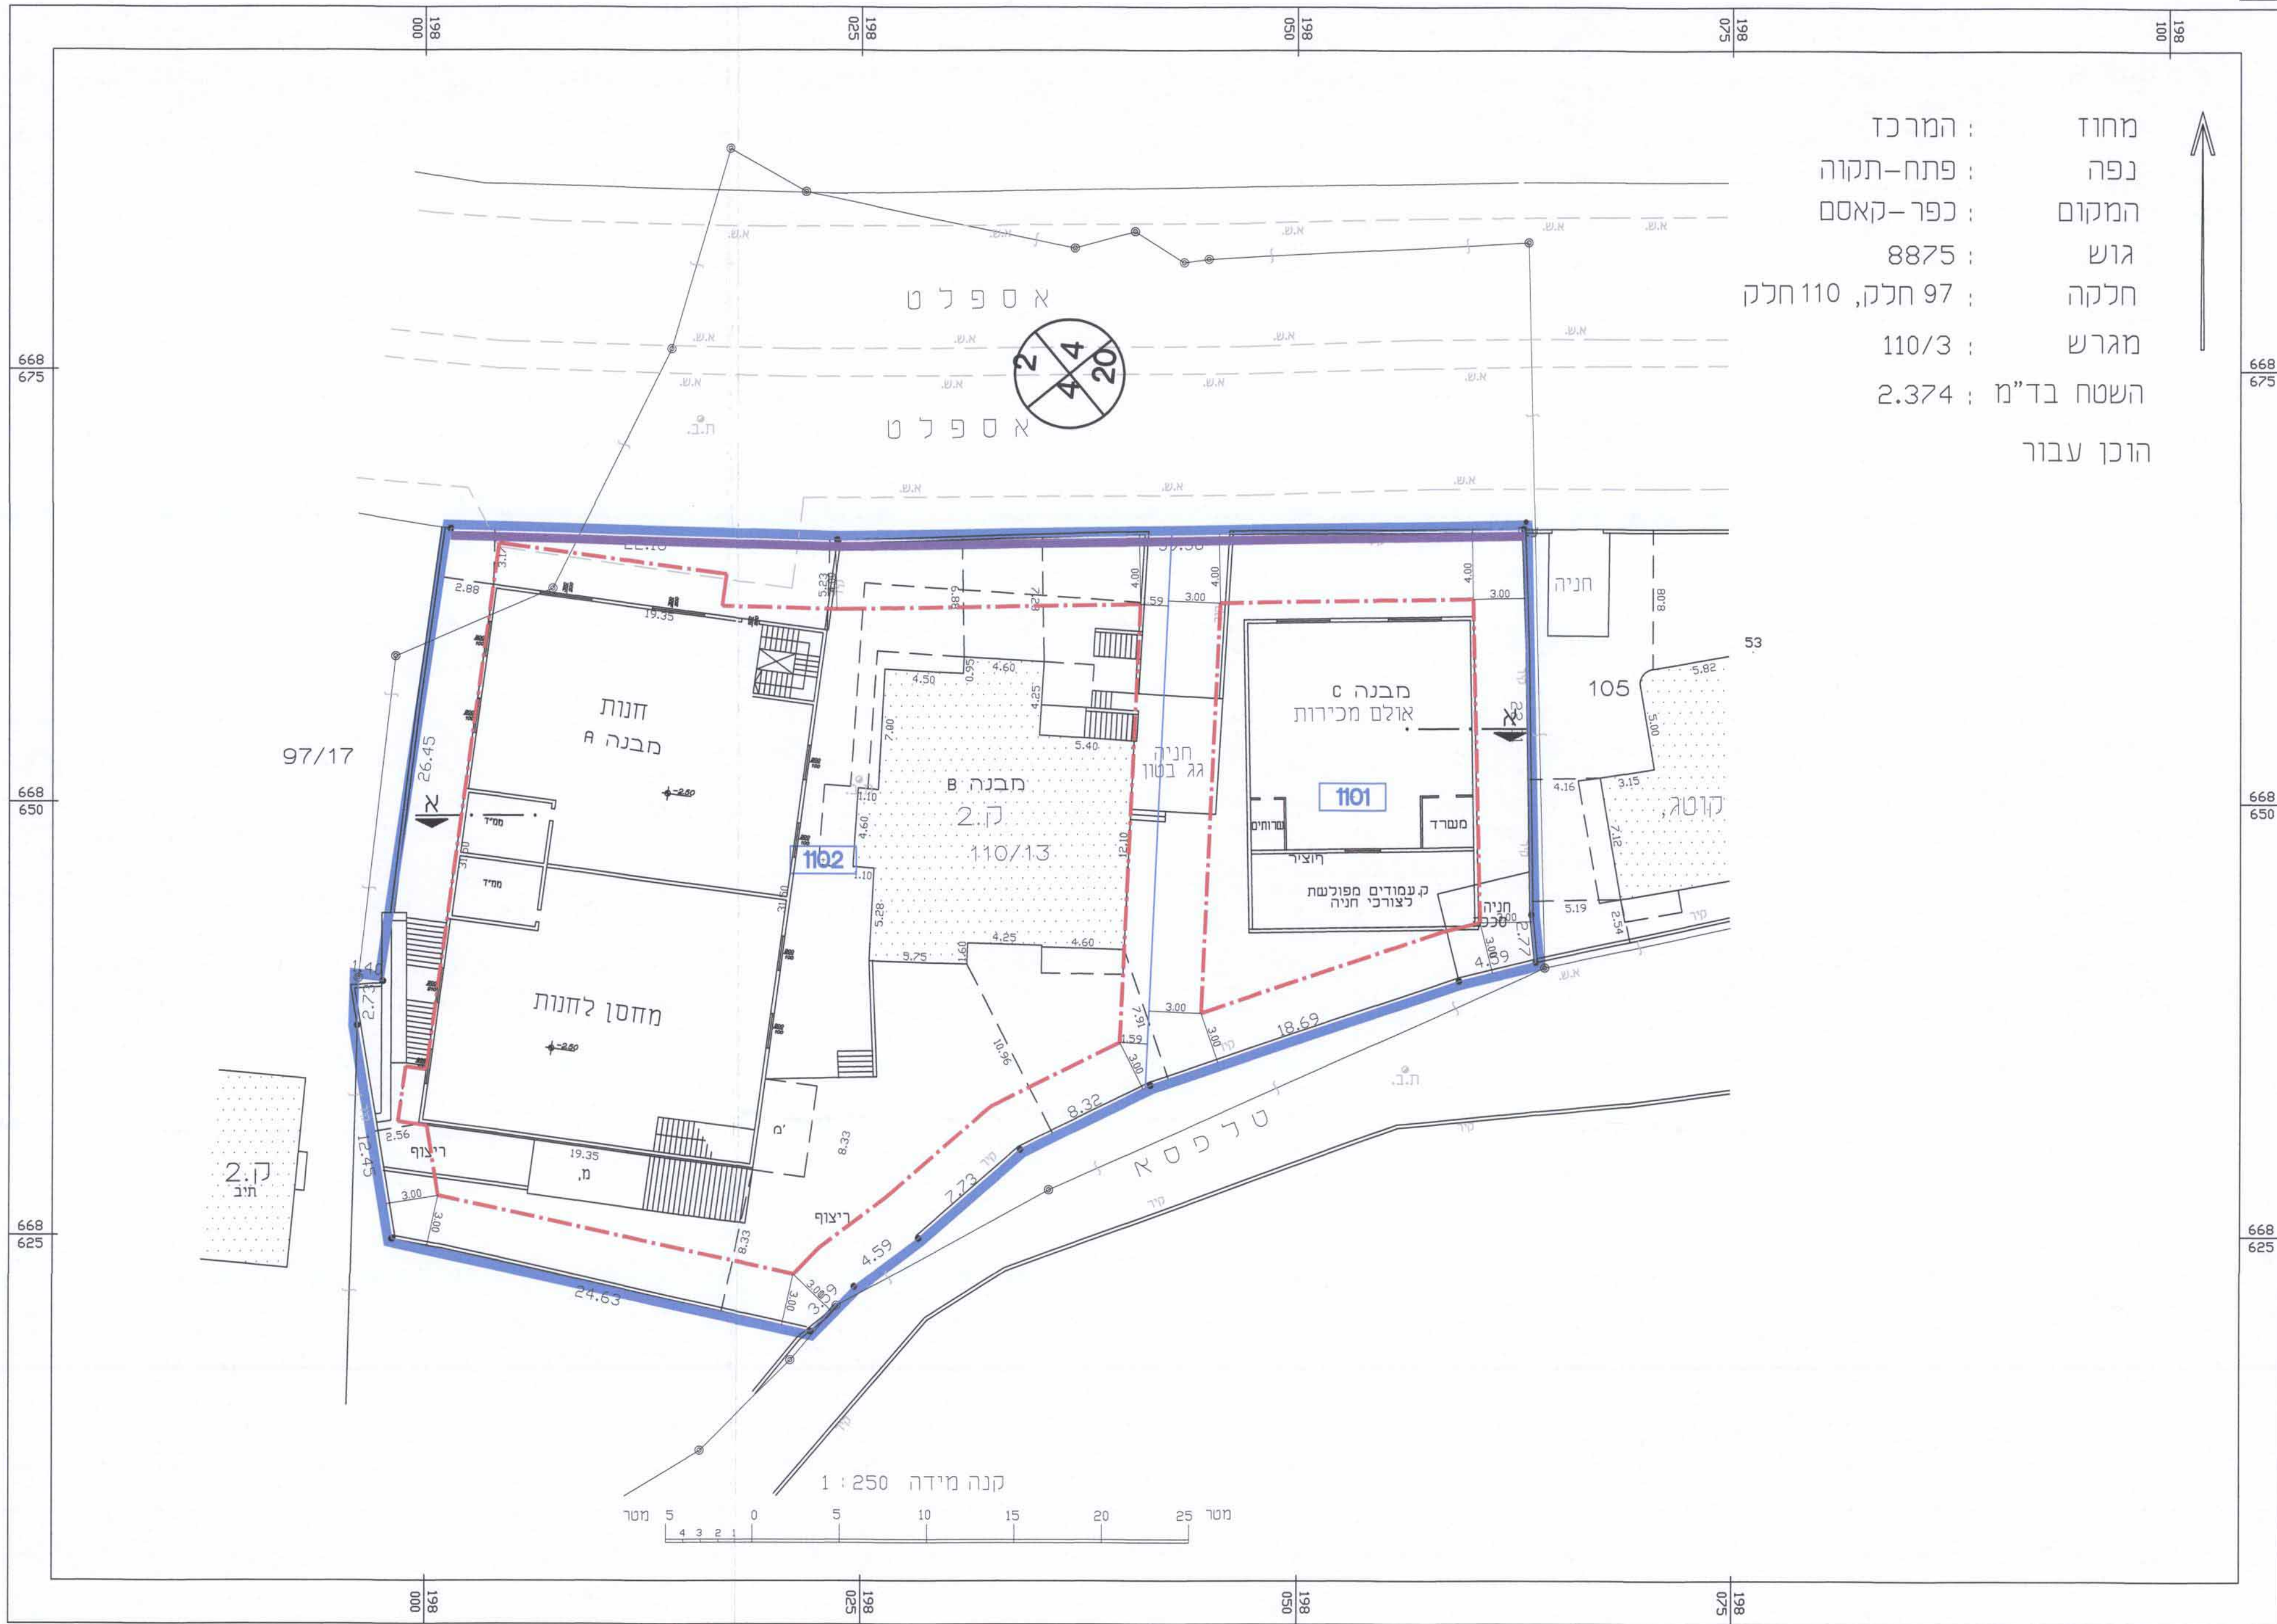

תכנית בינוי קנ"מ 1 : 250


מבנה C



מבנה A




תוכנית קומה א קנ"מ 1:250
 תוכנית קומה ב קנ"מ 1:250
 תוכנית קומה ג קנ"מ 1:250

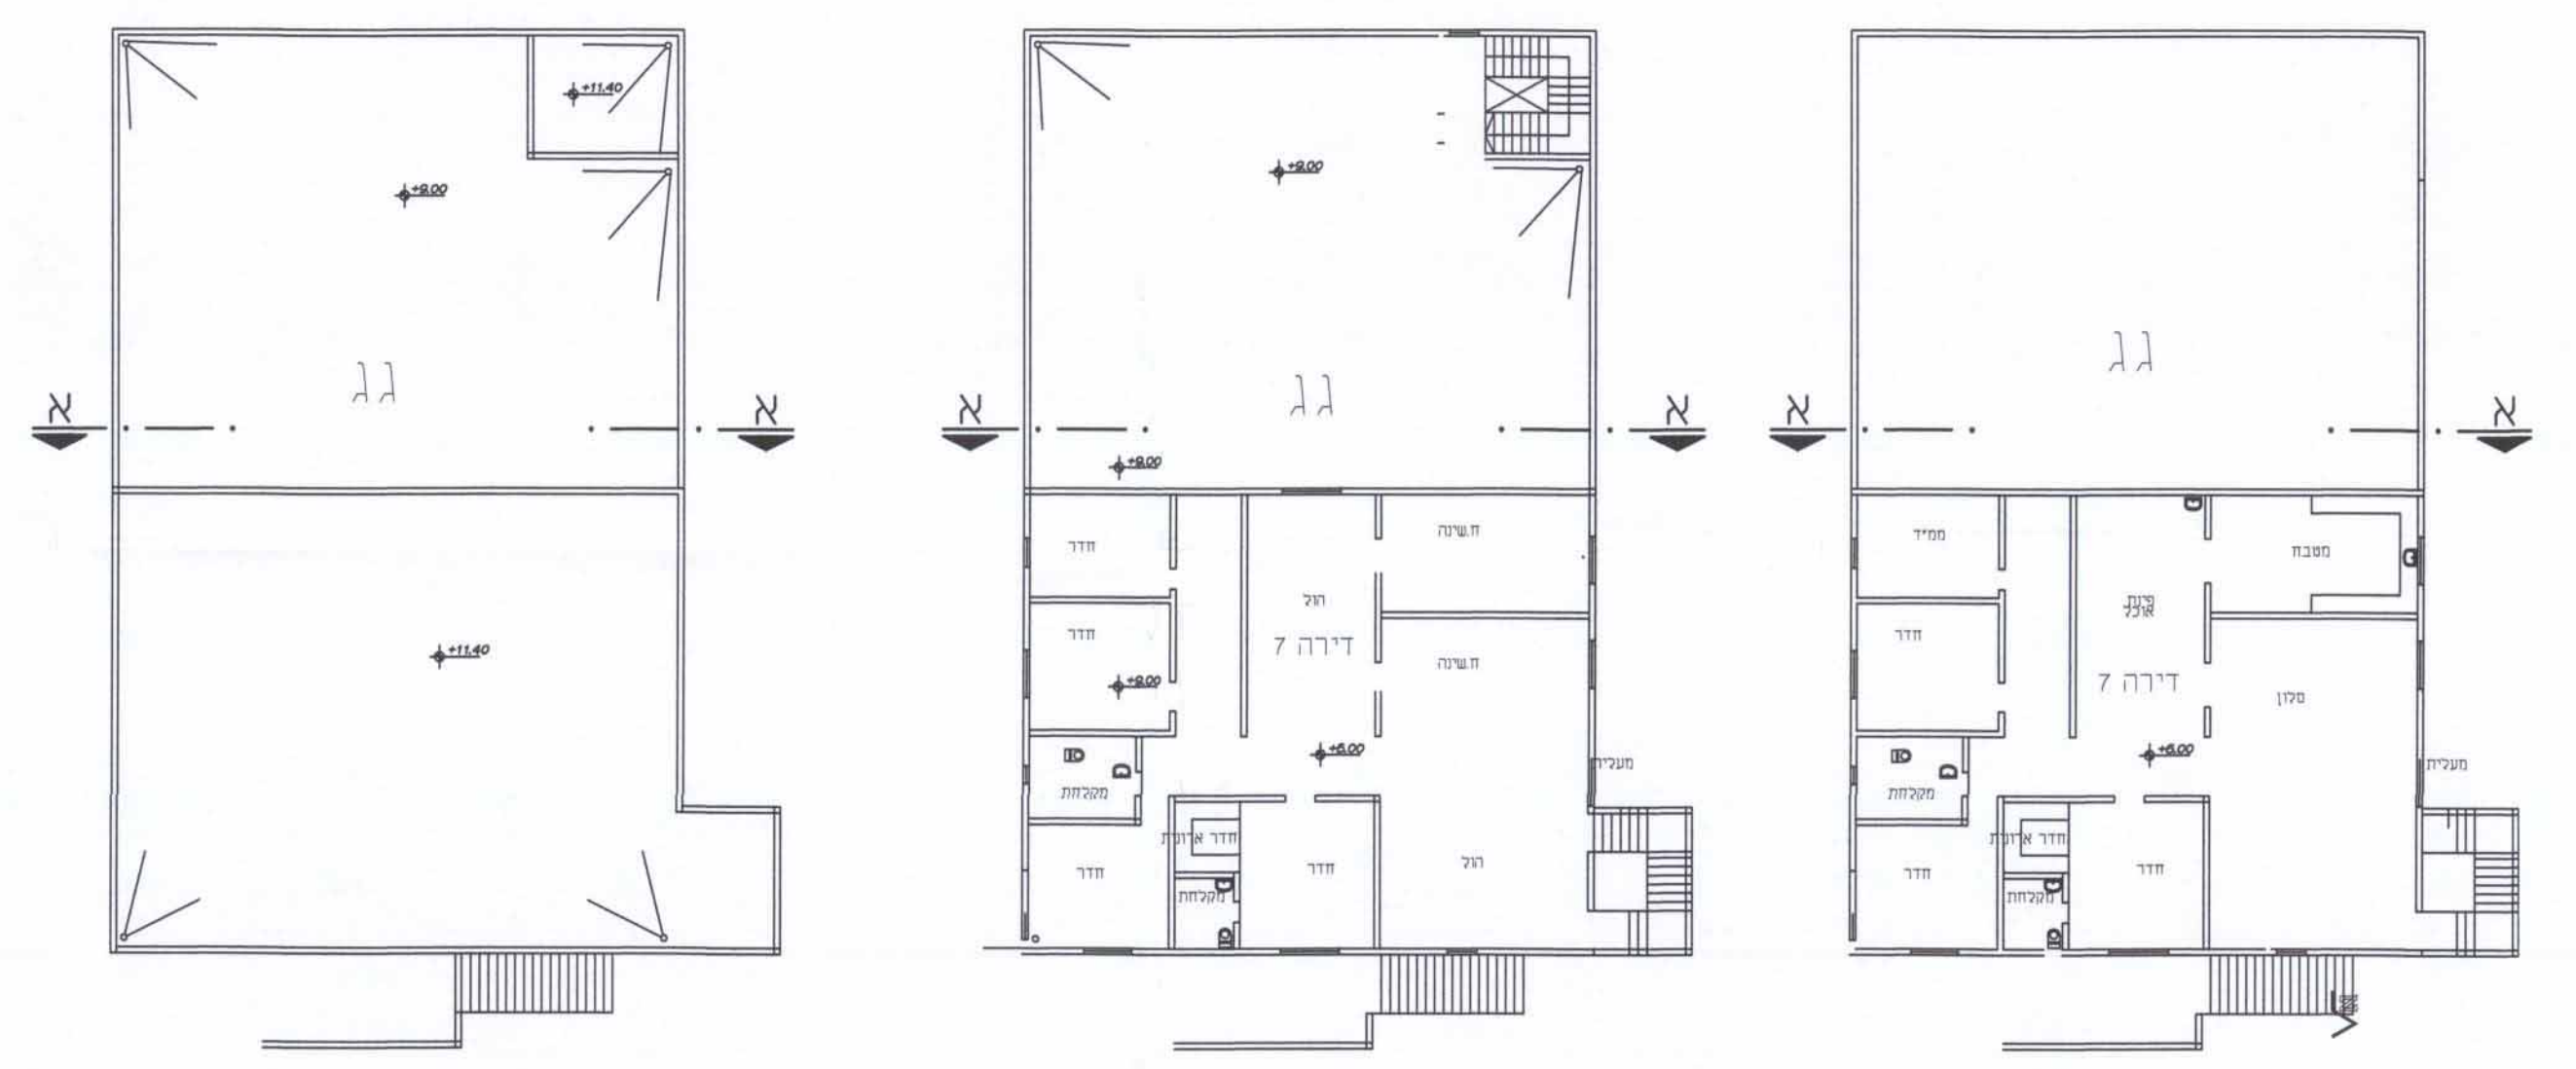

תוכנית קומה א קנ"מ 1:250
 תוכנית קומה ב קנ"מ 1:250
 תוכנית קומה ג קנ"מ 1:250

מבנה A

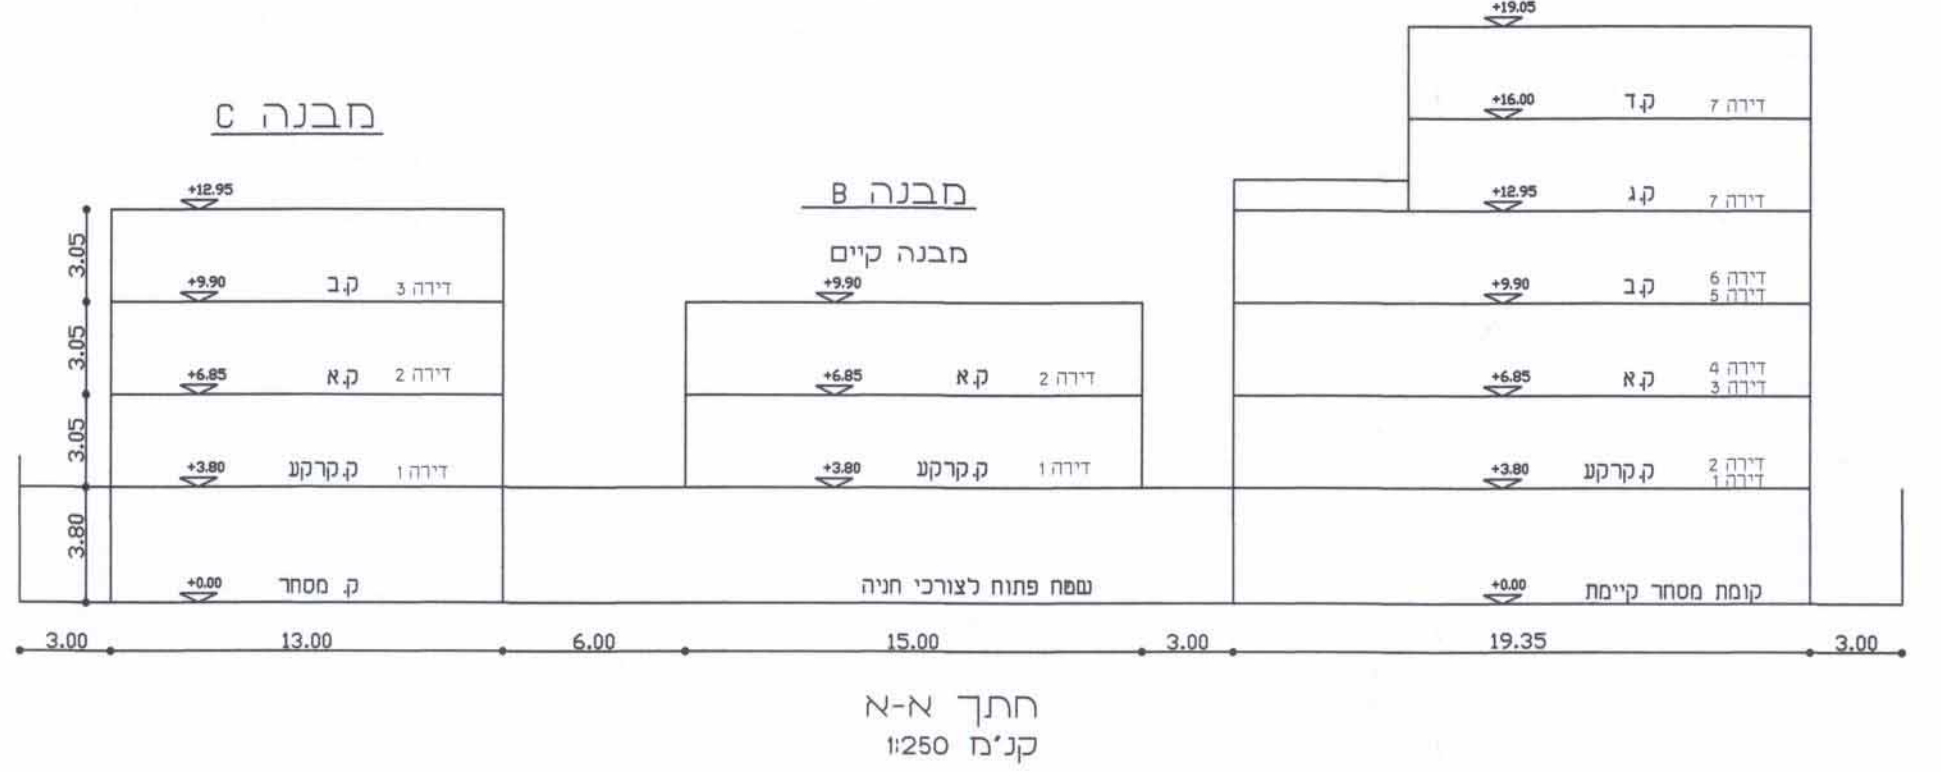

חתך A-A קנ"מ 1:250