

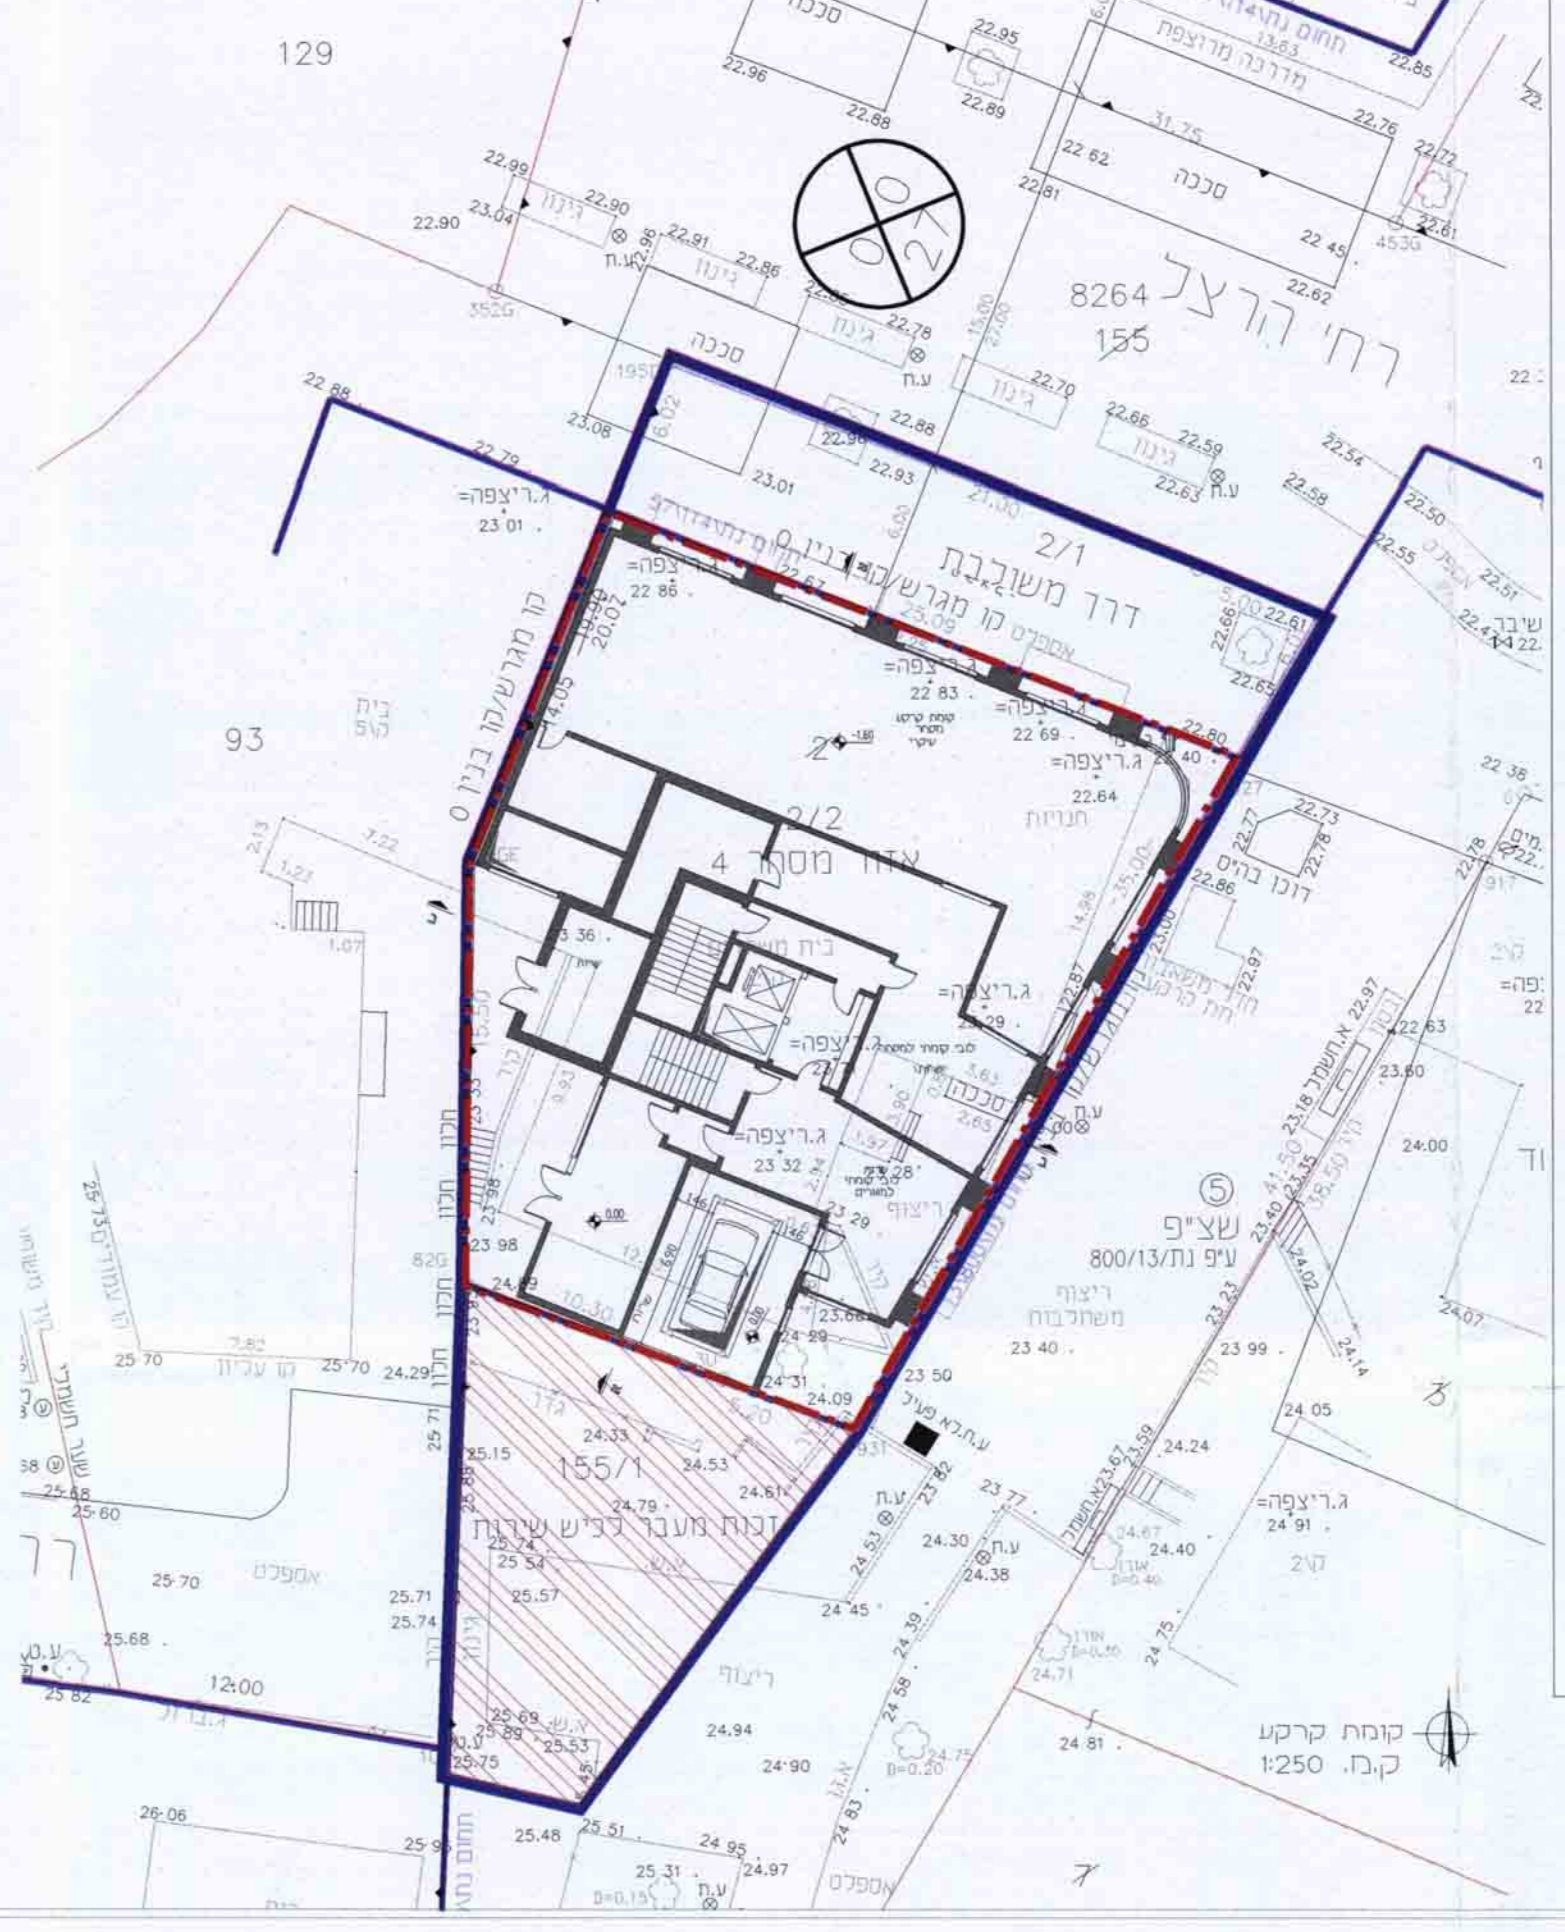


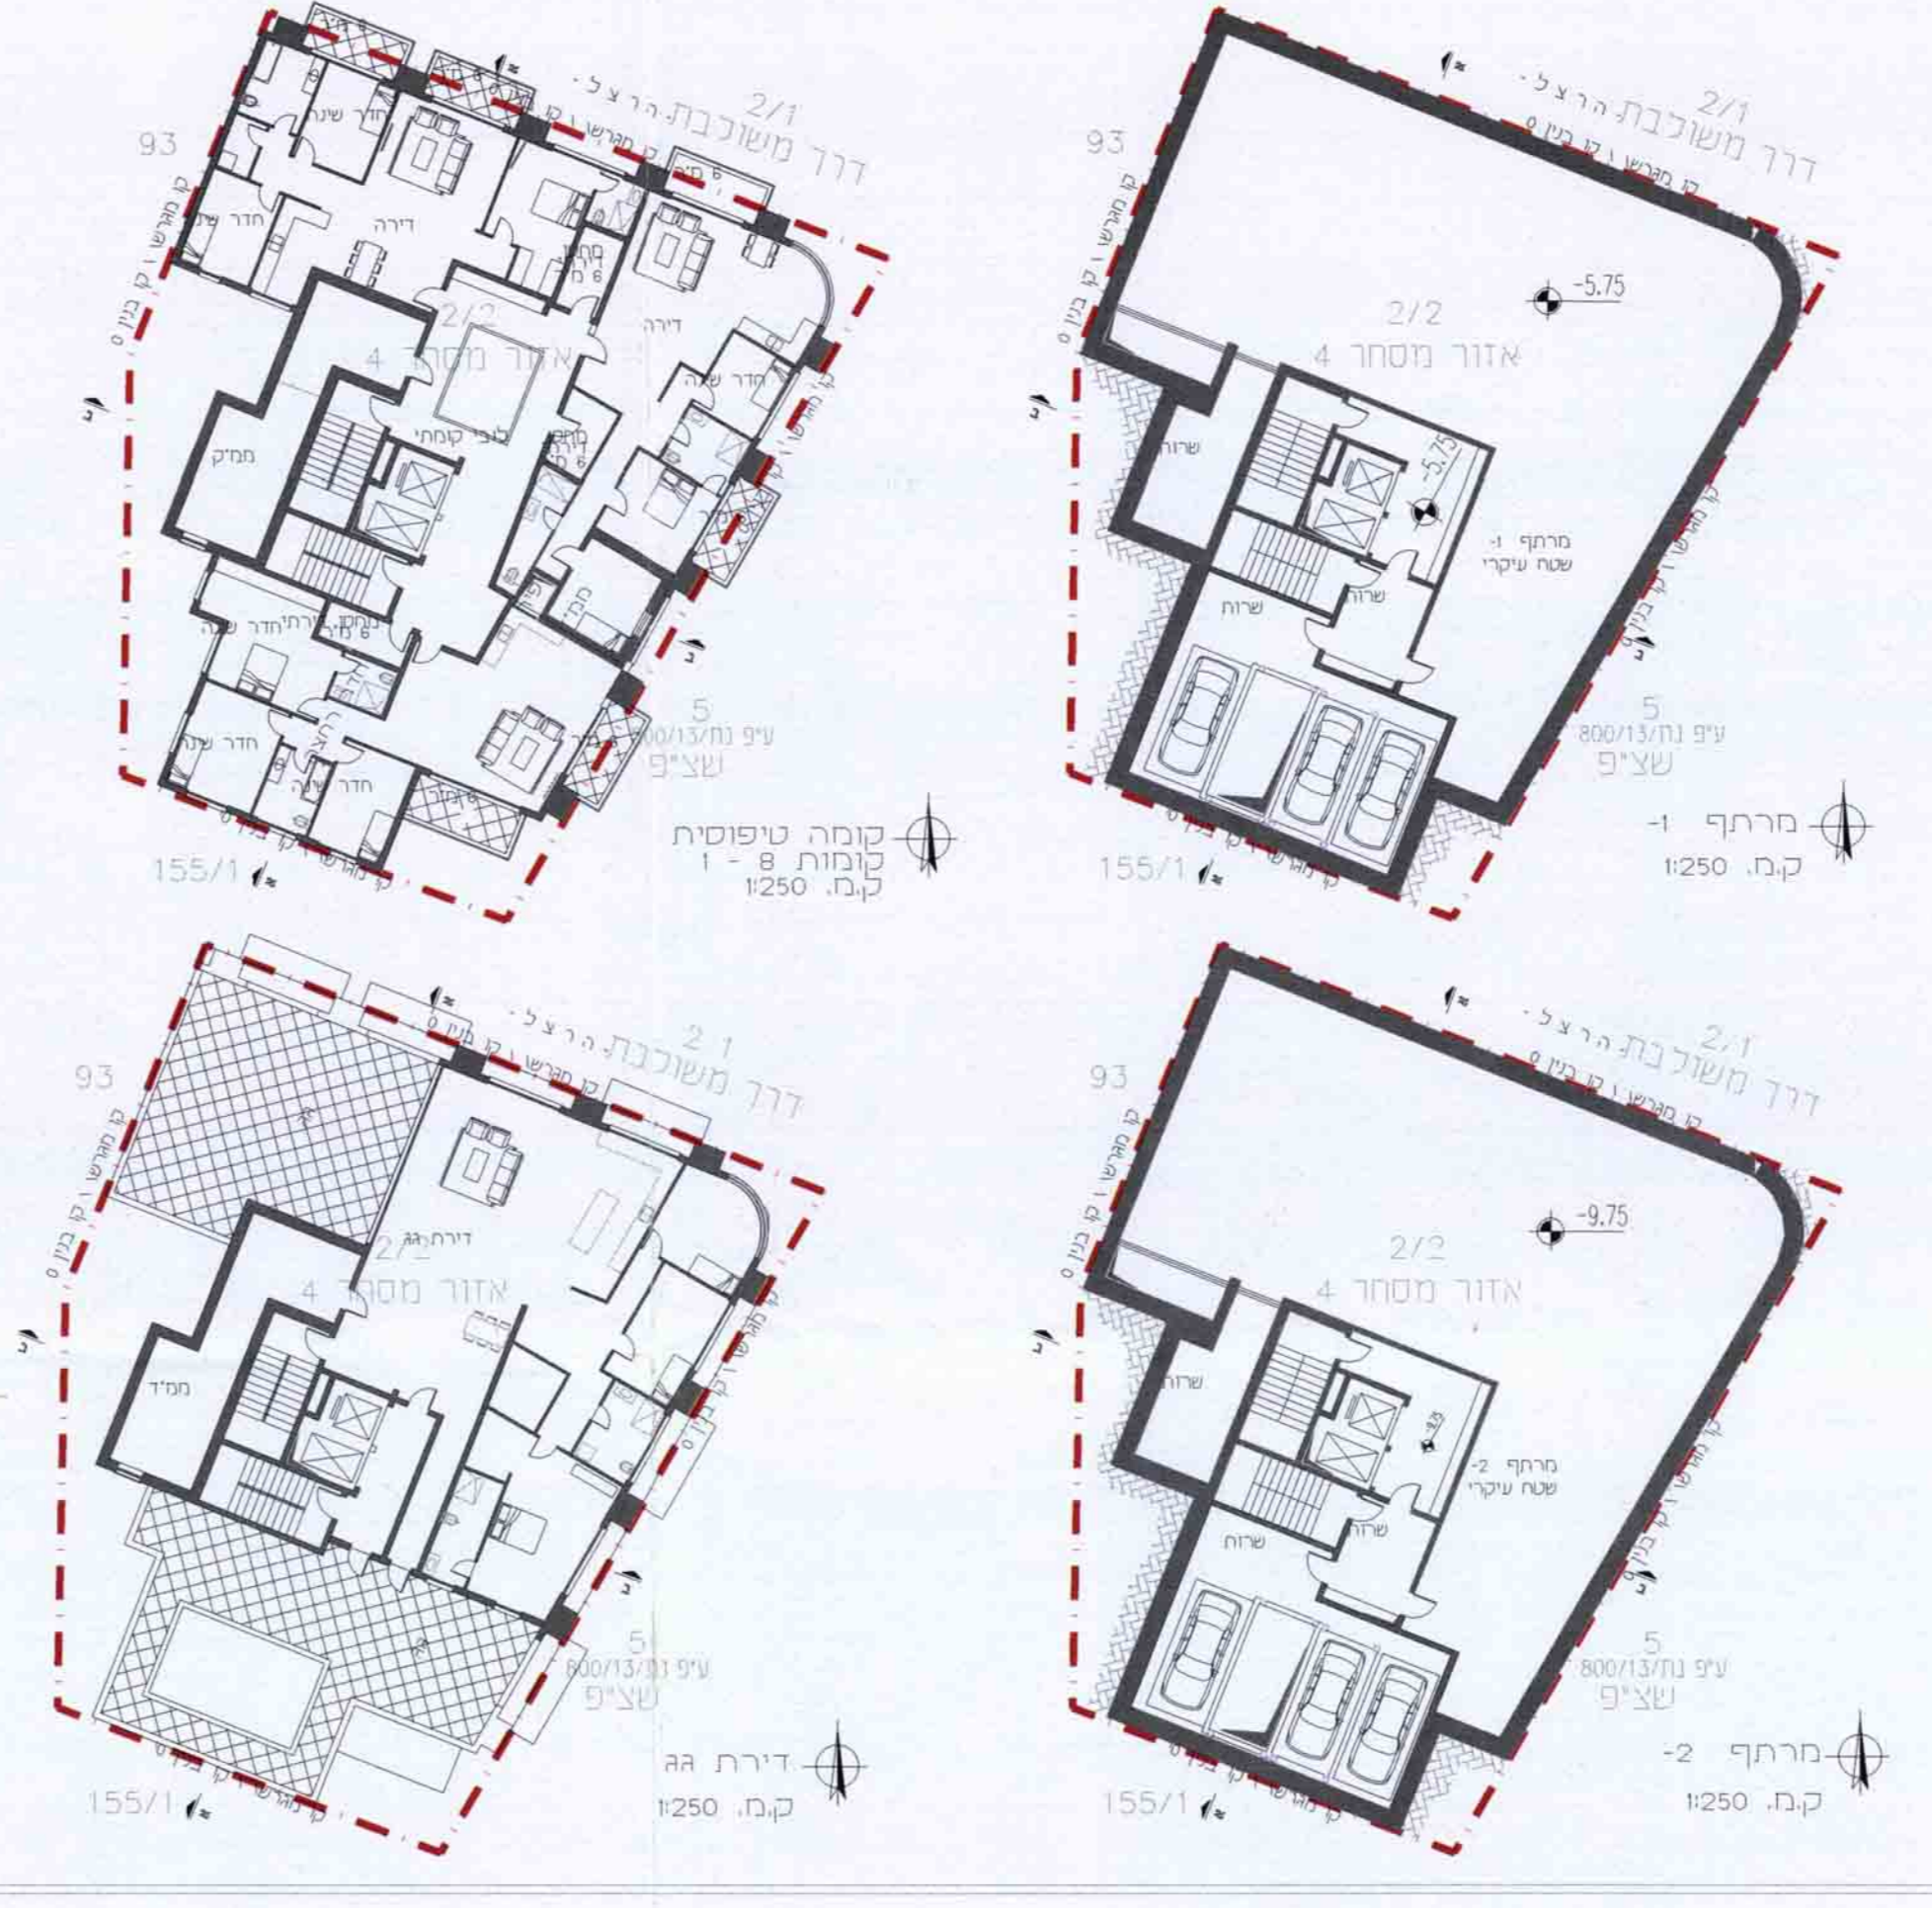

מחלקת ה.ב.ג.
קבלת מס' תכנית 14/801/נת-2016
מס' תכנית 14/801/נת-2016
מס' תכנית 14/801/נת-2016

202309.4

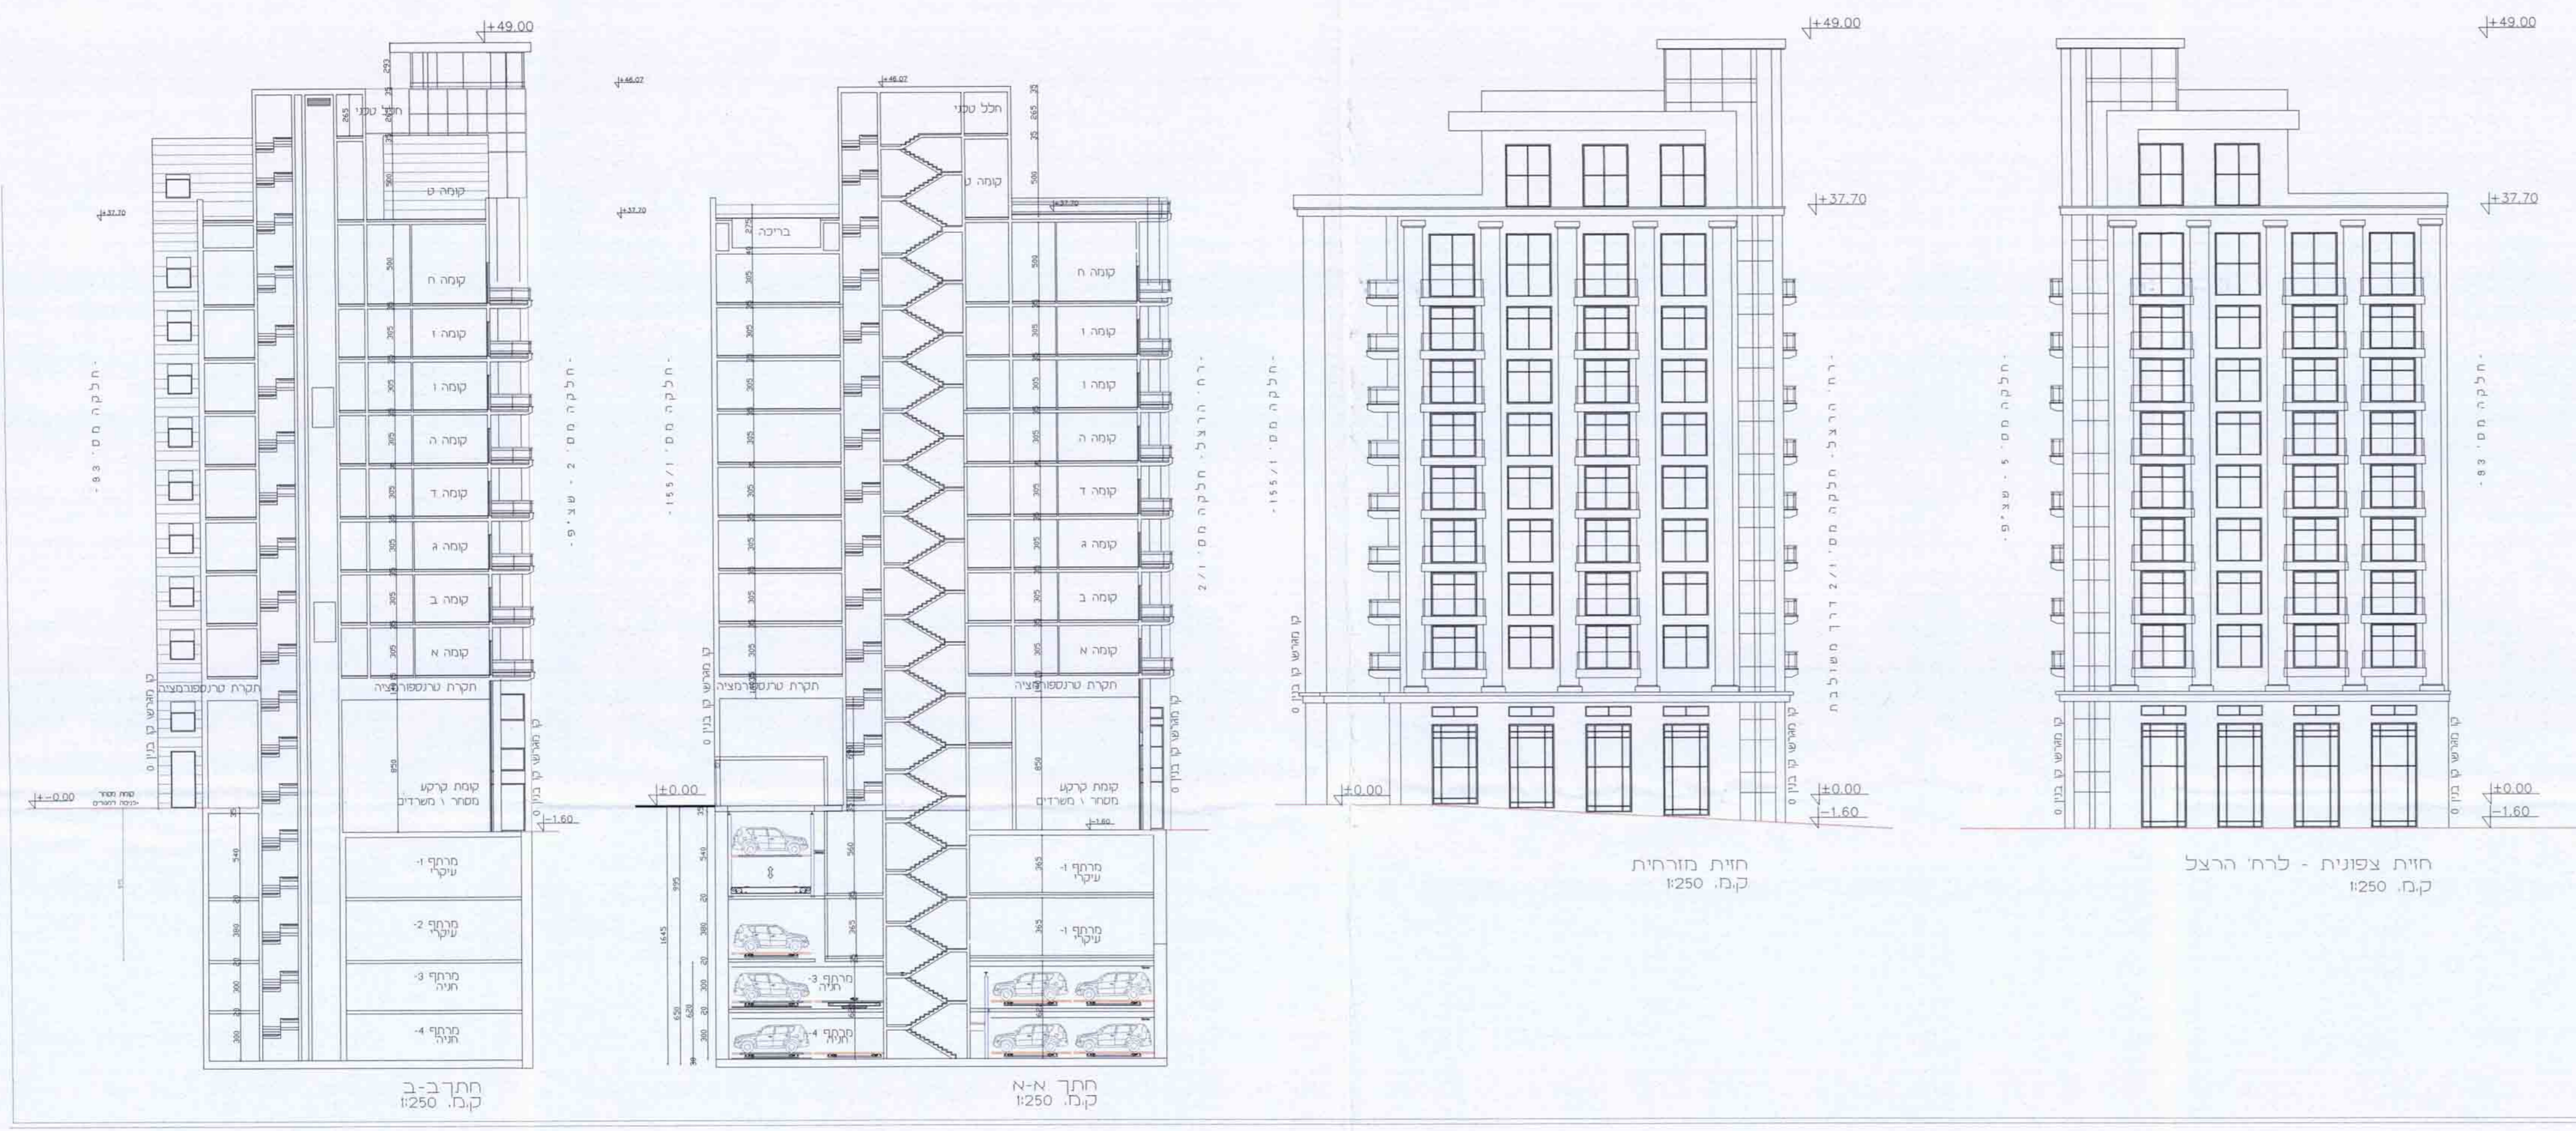

נספח בינוי	
מס' 408-0266767	
נת/מק/801/14	
בניה חדשה - מדרחוב נתניה	
נספח לתכנית	גליון 1 מתוך 1
תחולה	מנחה
תיאור תאריך עריכת הנספח	21.02.2016
רשימת התרשימים	קנ"מ
קומות וזתכים	1-250
שם תרשים	-
שם תרשים	-
שם תרשים	-
שמות וזתימות:	
עורך הנספח	שם תאריך
יאיר זיק	שם התאריך

יאיר זיק-אדריכל
מס' 115332