


4-2347

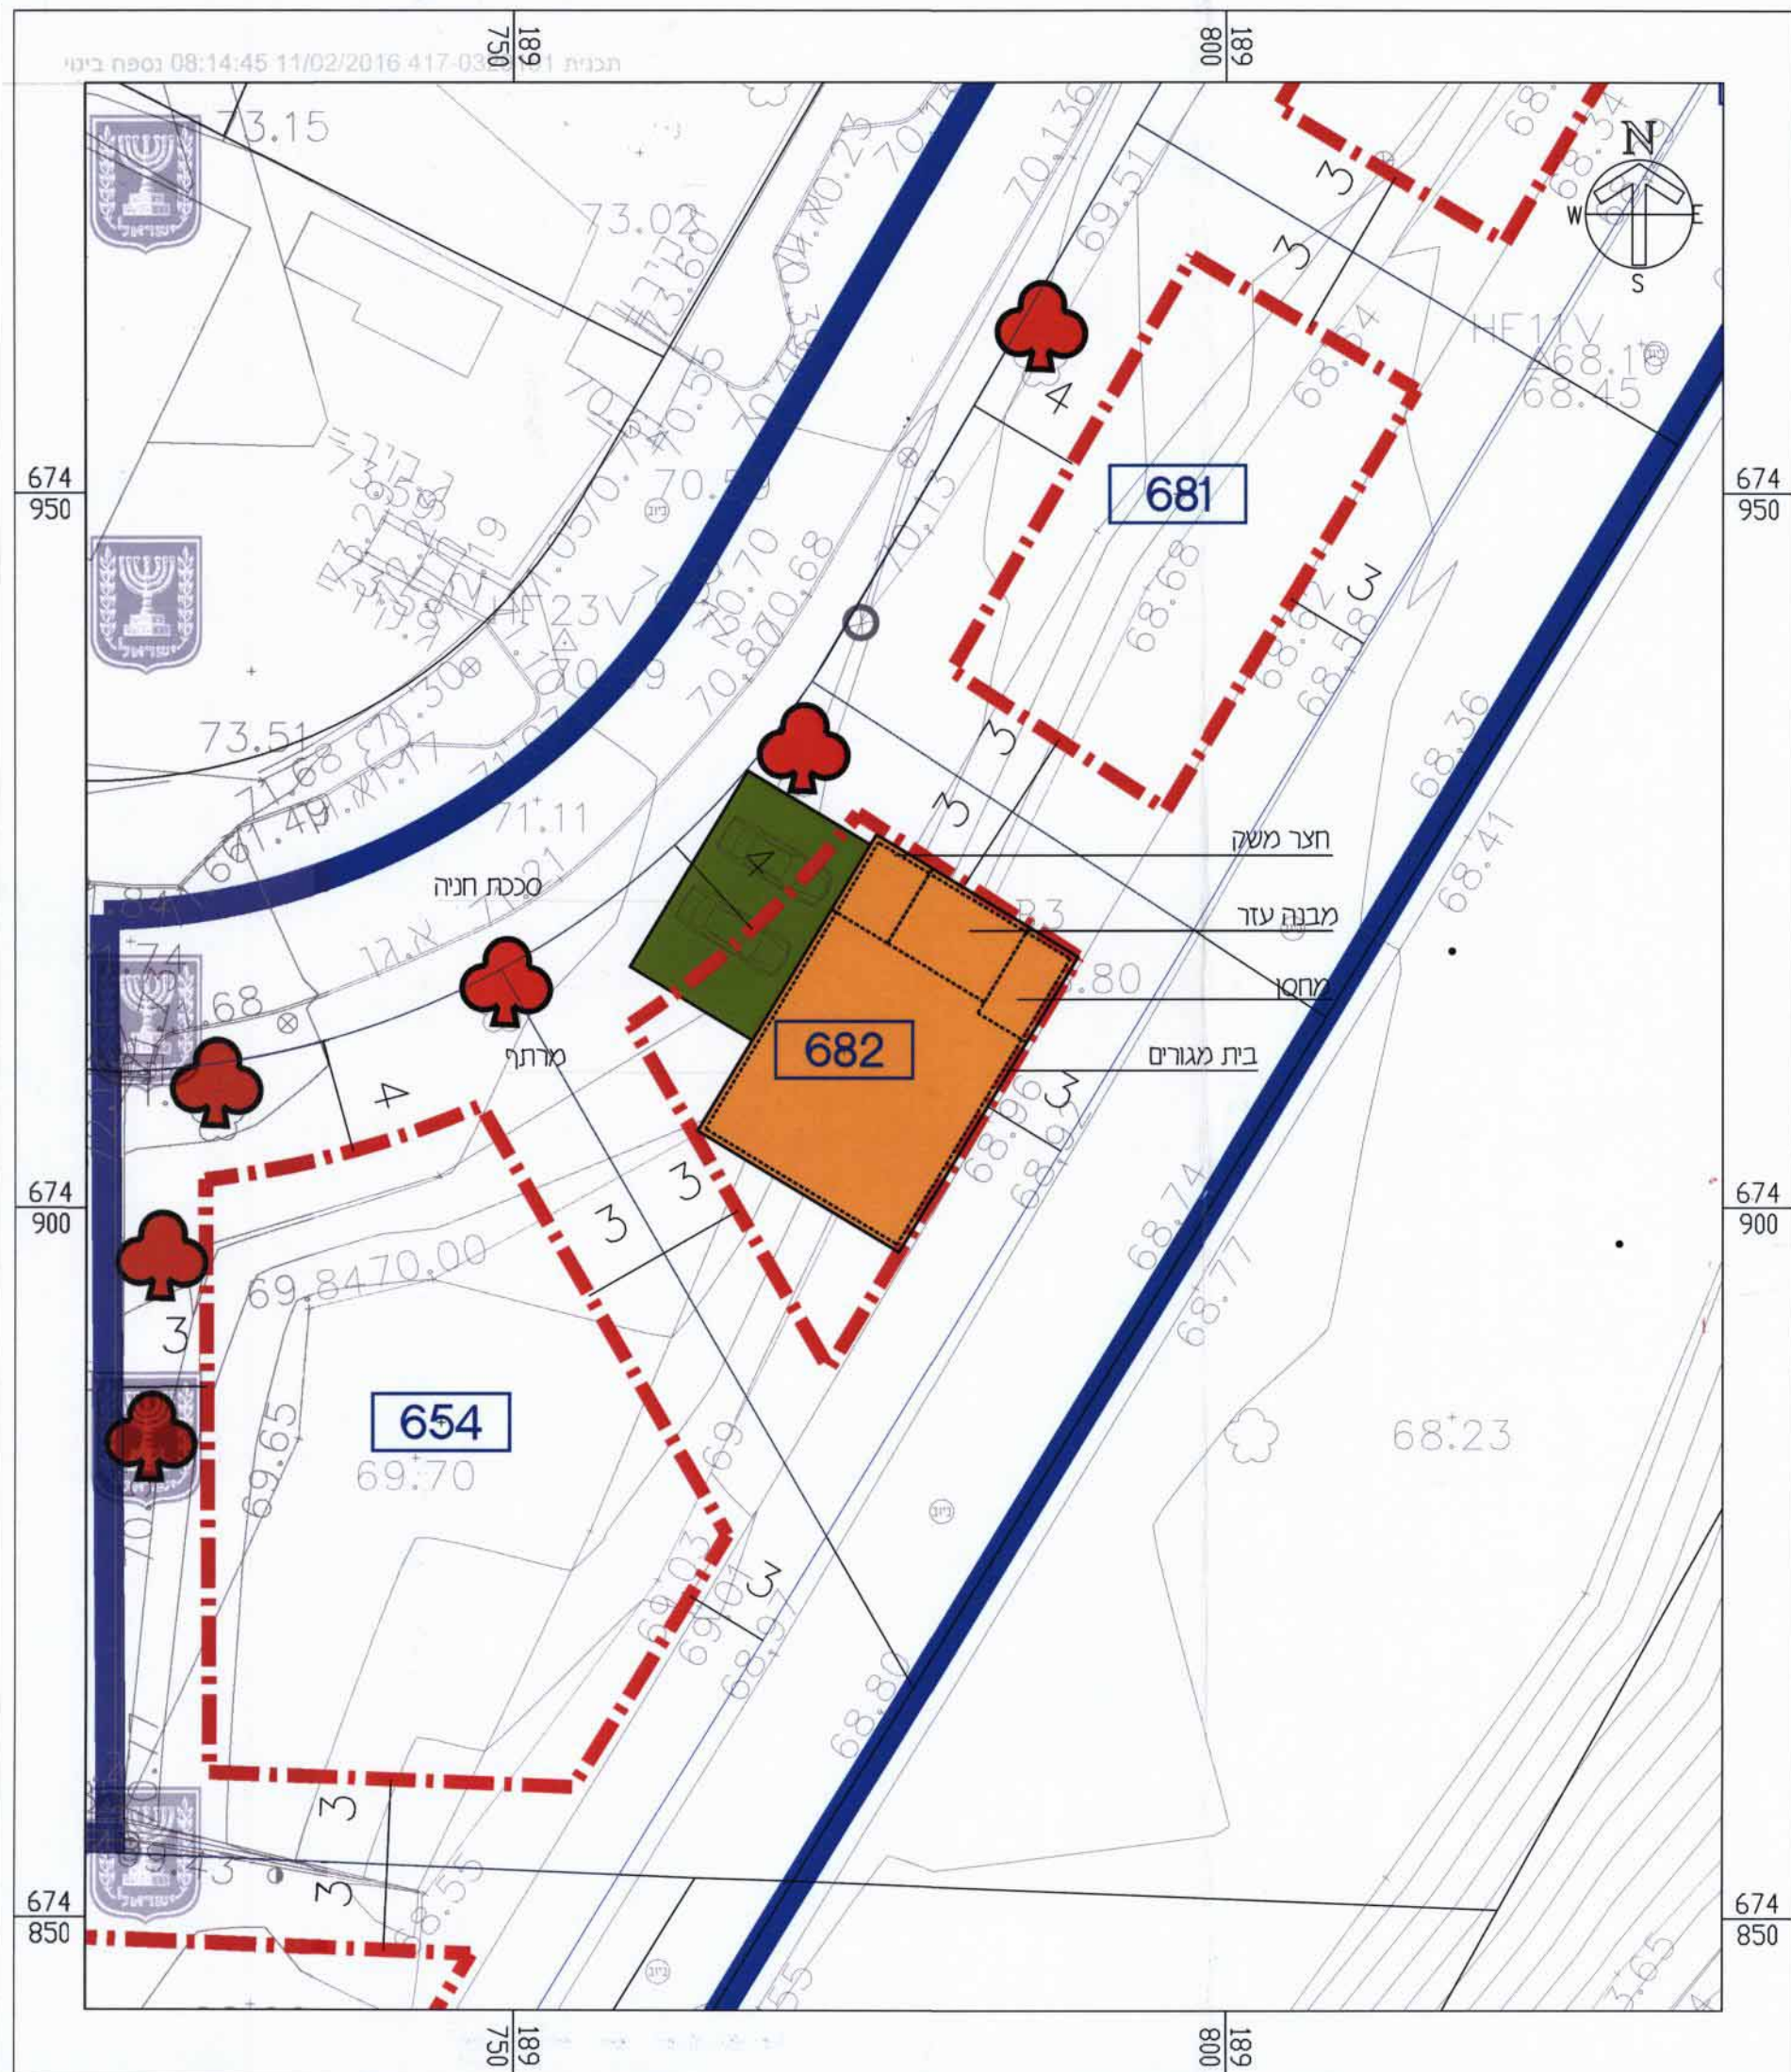

נספח בינוי

לתכנית מס' 417-0329151

מתן - שינויים עבור דרך בטחון
שד\מק\104\9\41

נספח לתכנית	
גליון 1 מתוך 1	תחולה
מנחה (מייצג)	תאריך עריכת הנספח
11.2.16	קנ"מ
1:250	

הועדה המקומית לתכנון ולבנייה	שם:	אורי חזק
"דרום השל"ד"	תאריך:	א.ב. מתכננים
הנספח		

21.07.2016

נתקבל

- גבול תכנית
- קו בנין
- מבנה מגורים מוצע
- סככת חניה מוצעת
- רוזטה
- מספר תא שטח
- עץ לשימור

הערות:

- הבינוי מוצג על גבי מגרש המגורים הקטן ביותר בתחום התכנית.
- הבינוי המוצג הינו לפי התכנית המירבית המותרת במגרש 682 (140 מ"ר) כולל מבני השירות.
- ניתן לבנות תכנית זו ללא מבני שירות, בכפוף לדיונים ומגבלות הבניה לפי תכנית התשתית והתכנית.

ועדה מקומית לתכנון ולבנייה
אישור תכנית מס' 417-0329151
הועדה המקומית החליטה לאשר את התכנית
בשיבה מס' 201607
יום 29/5/2016
מנהל הועדה