

ועדה מקומית לתכנון ובנייה
ראשון-לציון
49-3304782
התקן 49-3304782
הועדה המקומית החליטה לאשר את התוכנית
בשטח מס' 49-3304782
ביום 20/09/16
מזכיר הועדה
יו"ר הועדה

423429-4

תכנית מפורטת מס' 413-0304782

רצ\מק\1\22\1108\1
רח' מורדי הגטאות 99 - ראשון לציון

נספח בינוי מנחה

איחוד וחלוקה	סמכות ראשית	אופי התכנית
ללא איחוד וחלוקה	ועדה מקומית	תכנית שניתן מכוחה להוציא היתרים או הרשאות

מחזור :
מרחב תכנון מקומי : ראשון לציון
רשות מקומית : ראשון לציון
שטח התכנית : 648 מ"ר
קנה מידה : 1 : 200

גושים וחלקות בתכנית:


גוש	סוג הגוש	חלקות בשלטון	חלקי חלקות
4243	מסדר	150	

שלב: מיזם תנאים למתן תוקף מהדורה : 1 תאריך : 20/09/16


שמות וחתימות:

שם	שם	
	בלגקה ביסטריצקי נסים	חתימה
חברת	רח' שוהם 5 באר יעקב	
מספר	08-6727338	דוא"ל bluna@zahav.net.il

תאריך: 10/08/24 13:15:2016 413-0304782

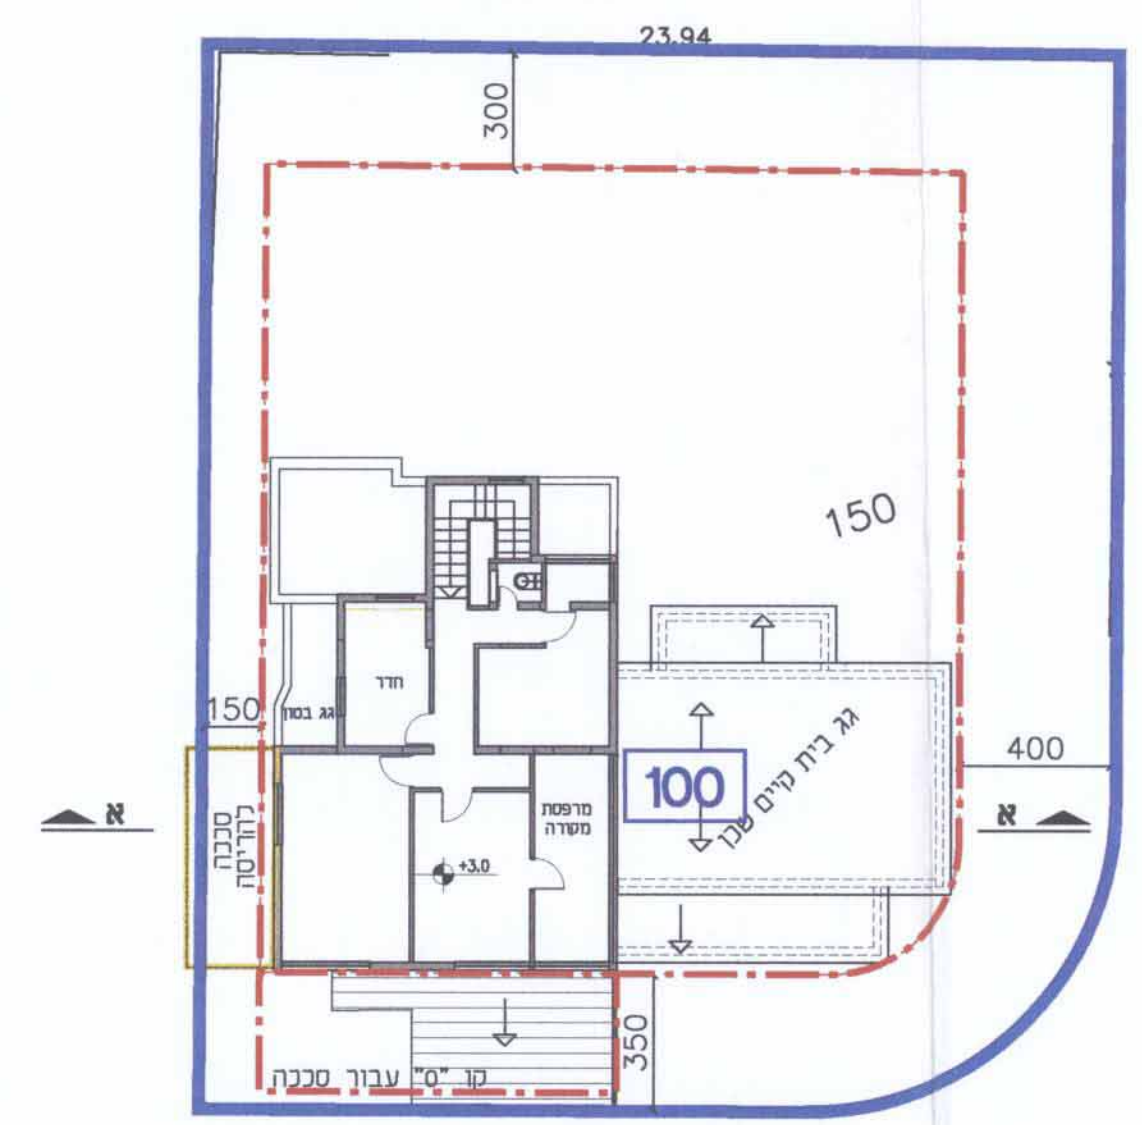

רח' מורדי הגטאות
תכנית קומה א'

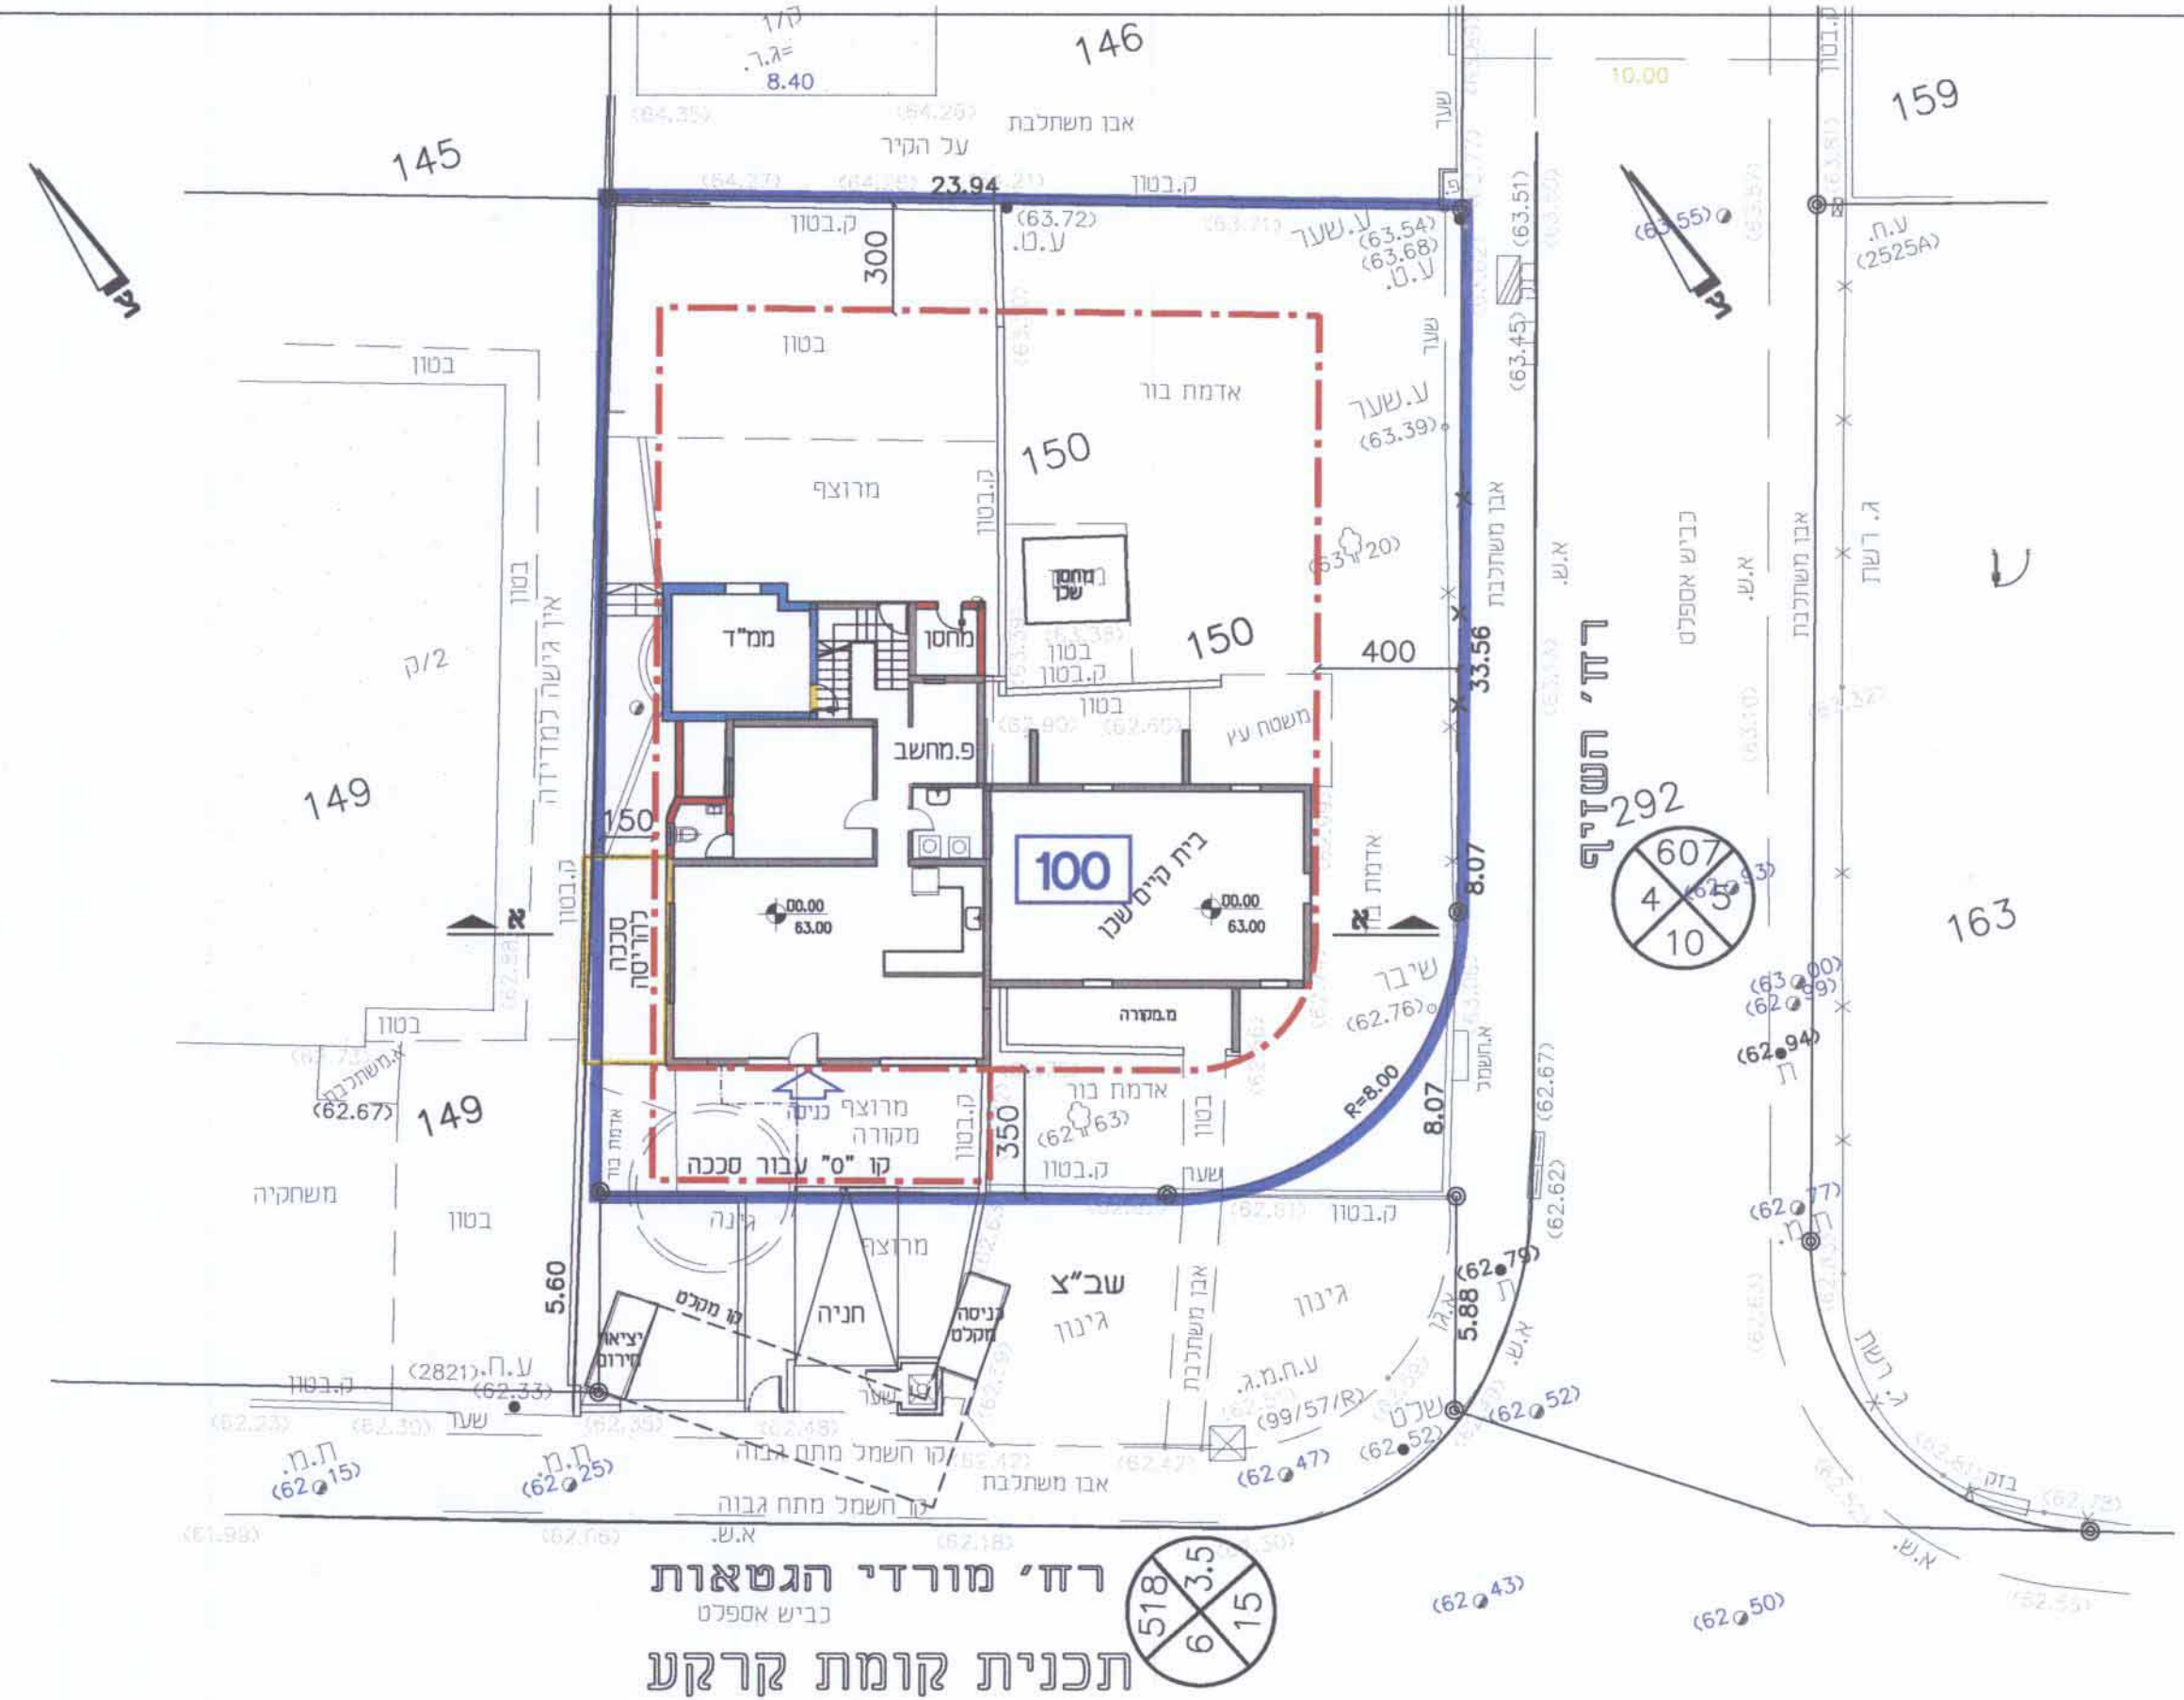


רח' מורדי הגטאות
תכנית קומת קרקע



חזית צפונית



חזית מזרחית

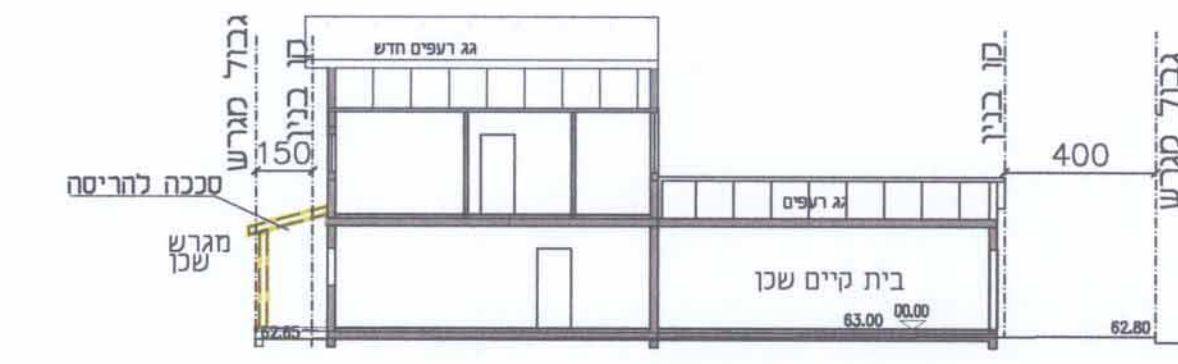

חזית א - א



חזית דרומית



חזית מערבית