




דרישות שטחיים

מבנה תעשייתי להקליטה, מ"ר 7400
 מקורה ומחפזי - כ 7400 מ"ר
 מבנה שליטה, בקרה ומנהל
 מבנה הדרכה ופליטת מבק
 דרכים - כ 3500 מ"ר
 זניה - 400 מ"ר
 3 עמודות לאוטובוס -
 14 עמודות לרכב פרט
 מדרכות - 2930 מ"ר
 שארזי פיתוח, גינון, נישוח
 - 2620 מ"ר
 מתקנים טכניים - 200 מ"ר

סה"כ - 17,600 מ"ר

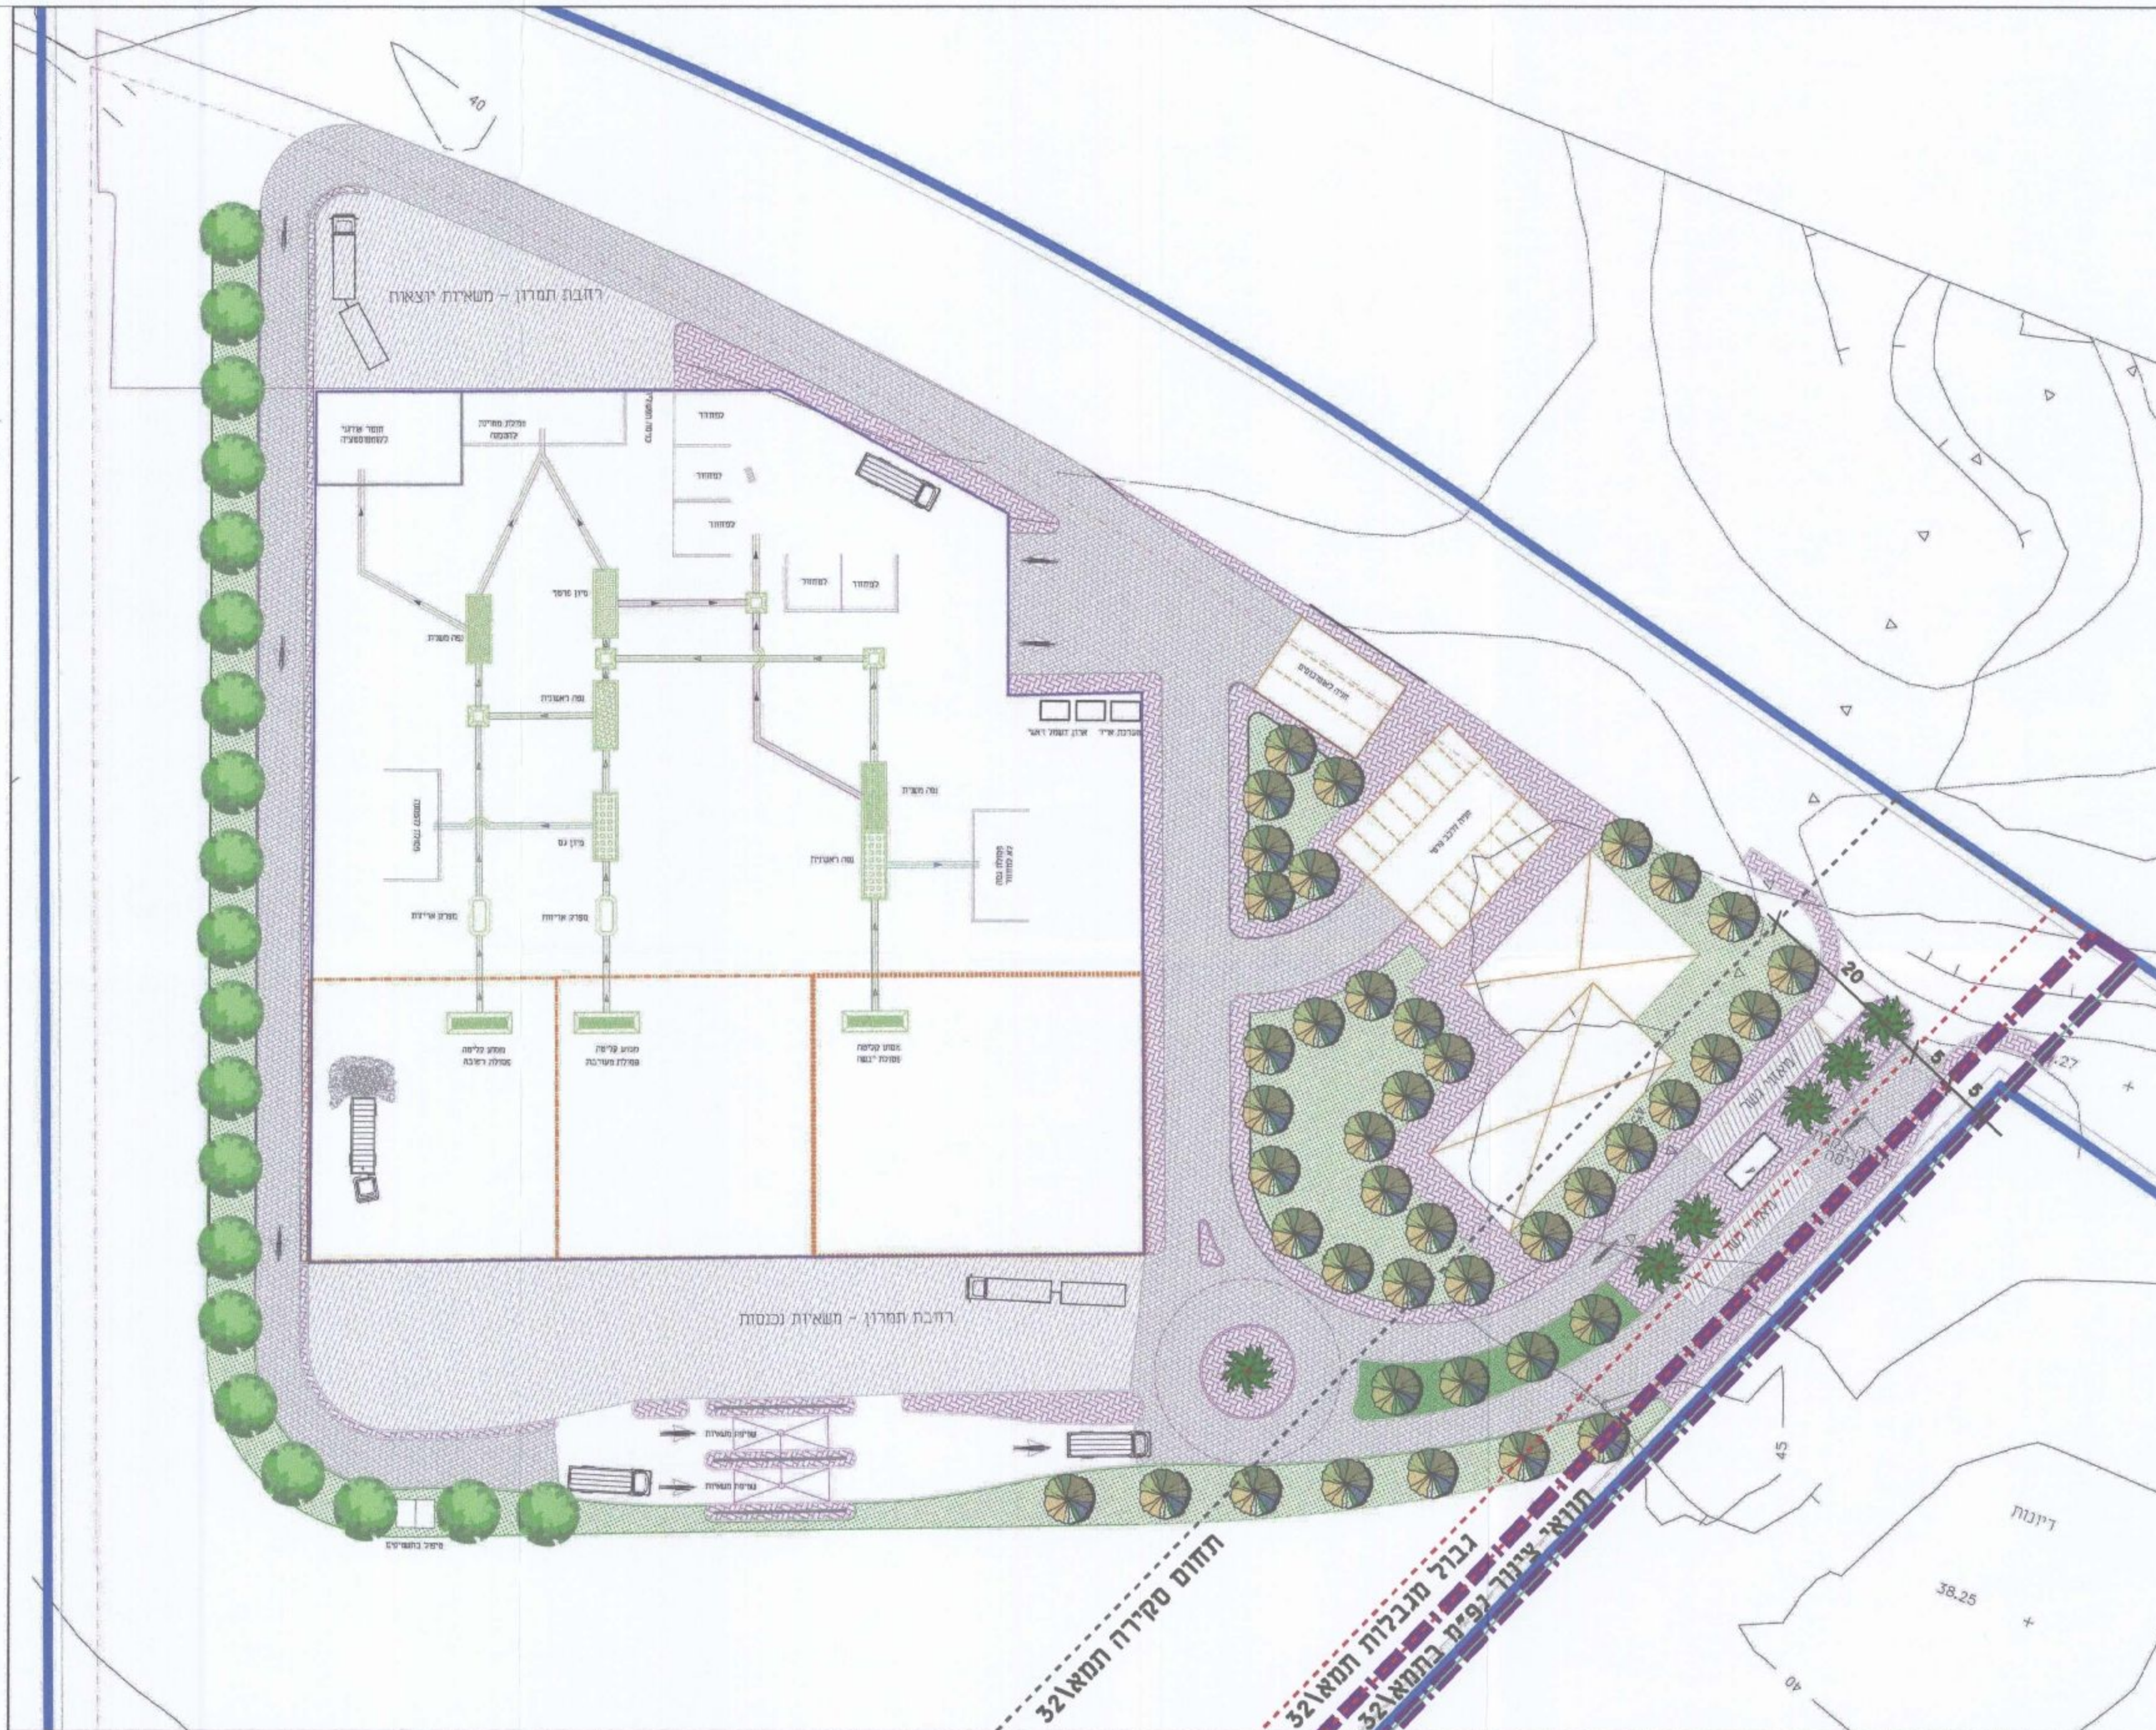

מינהל התכנון
 הועדה המחוזית מרחו מרכז
 04-01-2017
נתקבל

תכנית מס' 404-0200949

**תחנת משנה לחשמל
 ותחנה למעבר פסולת
 במערב יבנה**

תכנית מתאר מקומית הכוללת הוראות של תכנית מפורטת

נספח בינוי ונף

של תחנת הפסולת


(מנחה)
 ק.מ. 1:500

נבדק וניתן לחסות/לאשר
 חתמת הוועדה המחוזית מרחו מרכז
 תאריך: 29/10/15

חוק התכנון והבניה תשכ"ה-1965
 ועדה מקומית לתכנון ובניה
 "יבנה"
 1/192 א/ס
 תוכנית מתאר מס' 404-0200949
 כושר: 2016
 להמליץ על אישור התכנית
 הכוללת
 מתחם העדה
 מנכ"ל

מינהל התכנון - מרחו מרכז
 ריכז התכנון והבניה, תשע"ה - 1965
 אישור תכנית מס' 404-0200949
 הועדה המחוזית לתכנון ולבניה
 ביום 27/10/15
 תוכנית לא נכנסה לתוקף
 תוכנית נקבעה טעם אישור י"ר
 מינהל התכנון - מרחו מרכז

שלב: מילוי תנאים להפקדה
 תאריך: 29/10/15

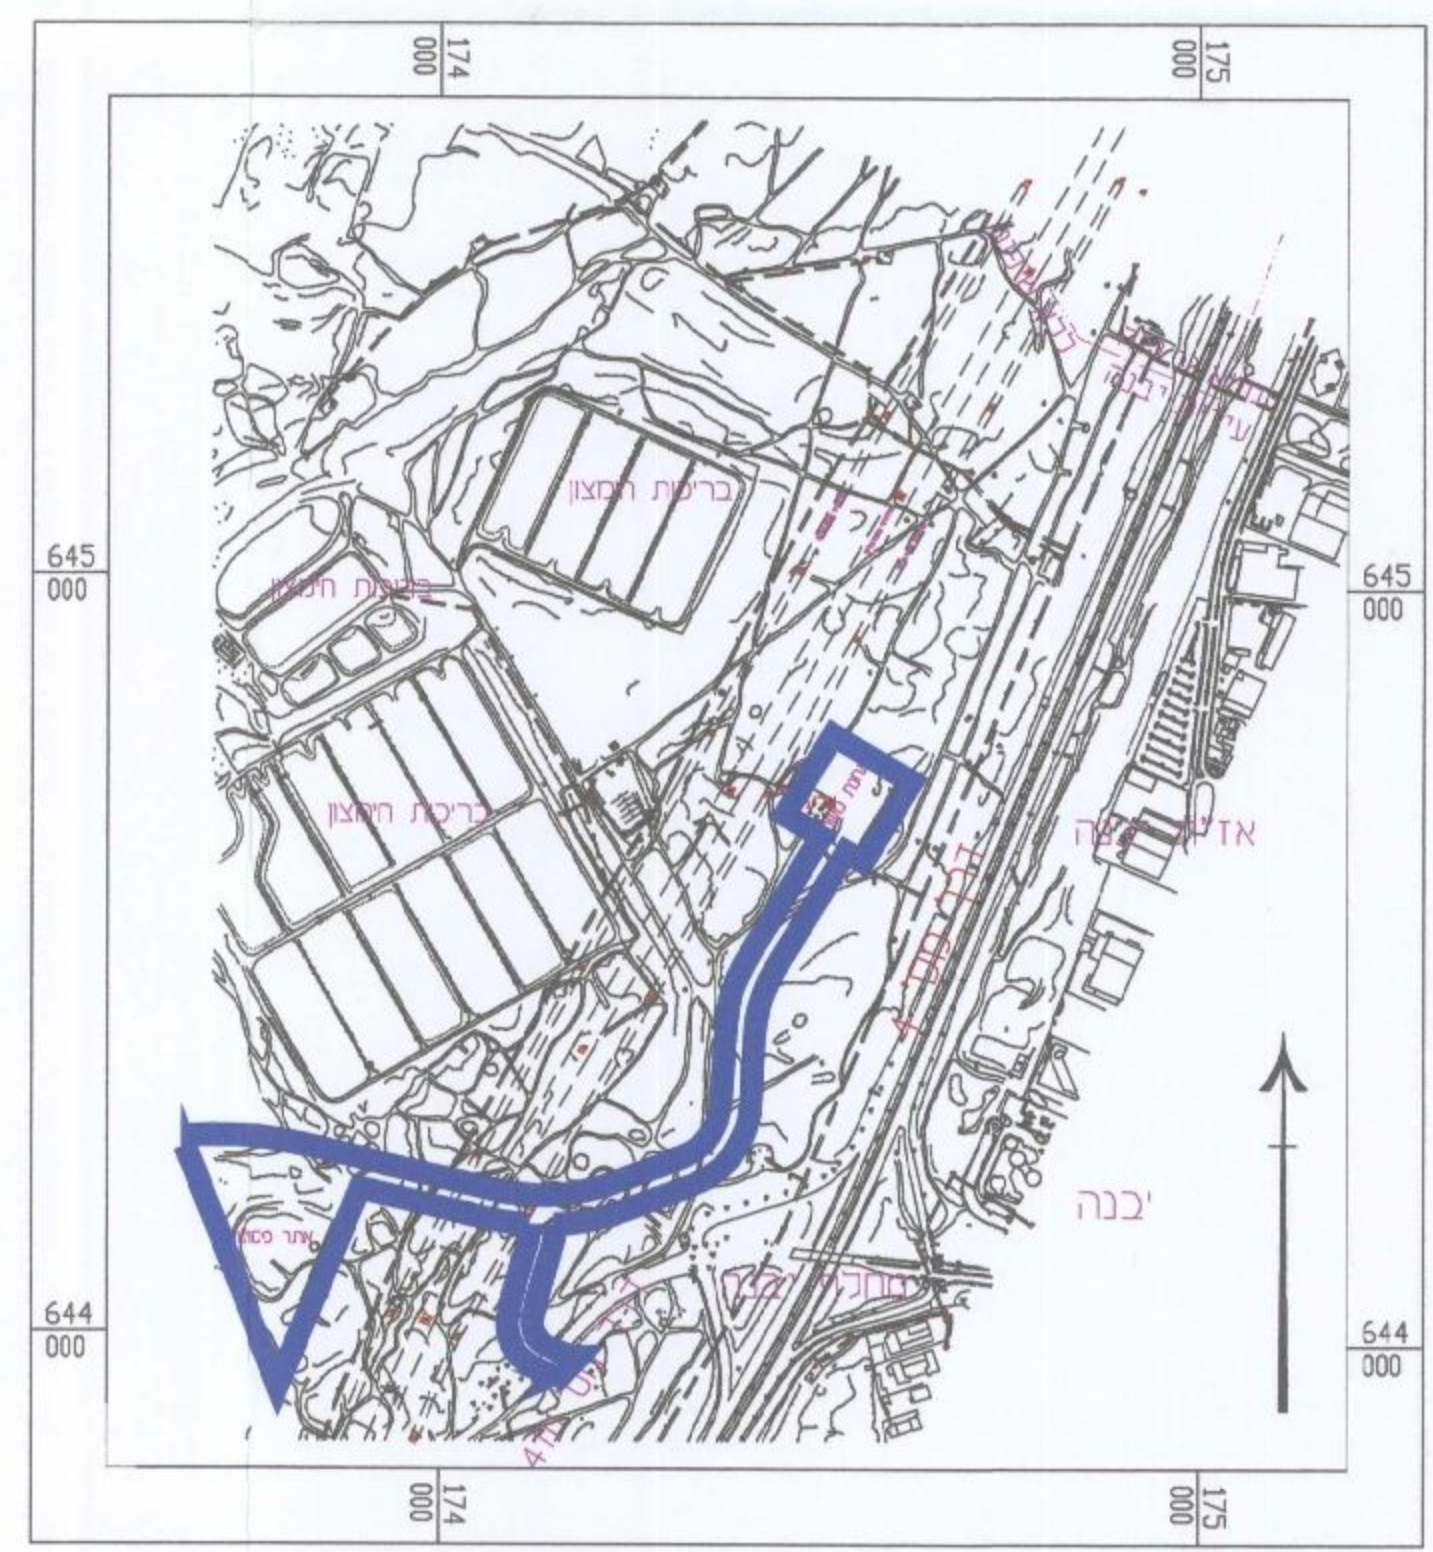

תרשים סביבה קנ"מ 1:10,000