



תכנית קומת מגורים טיפוסית קב"מ 1:250

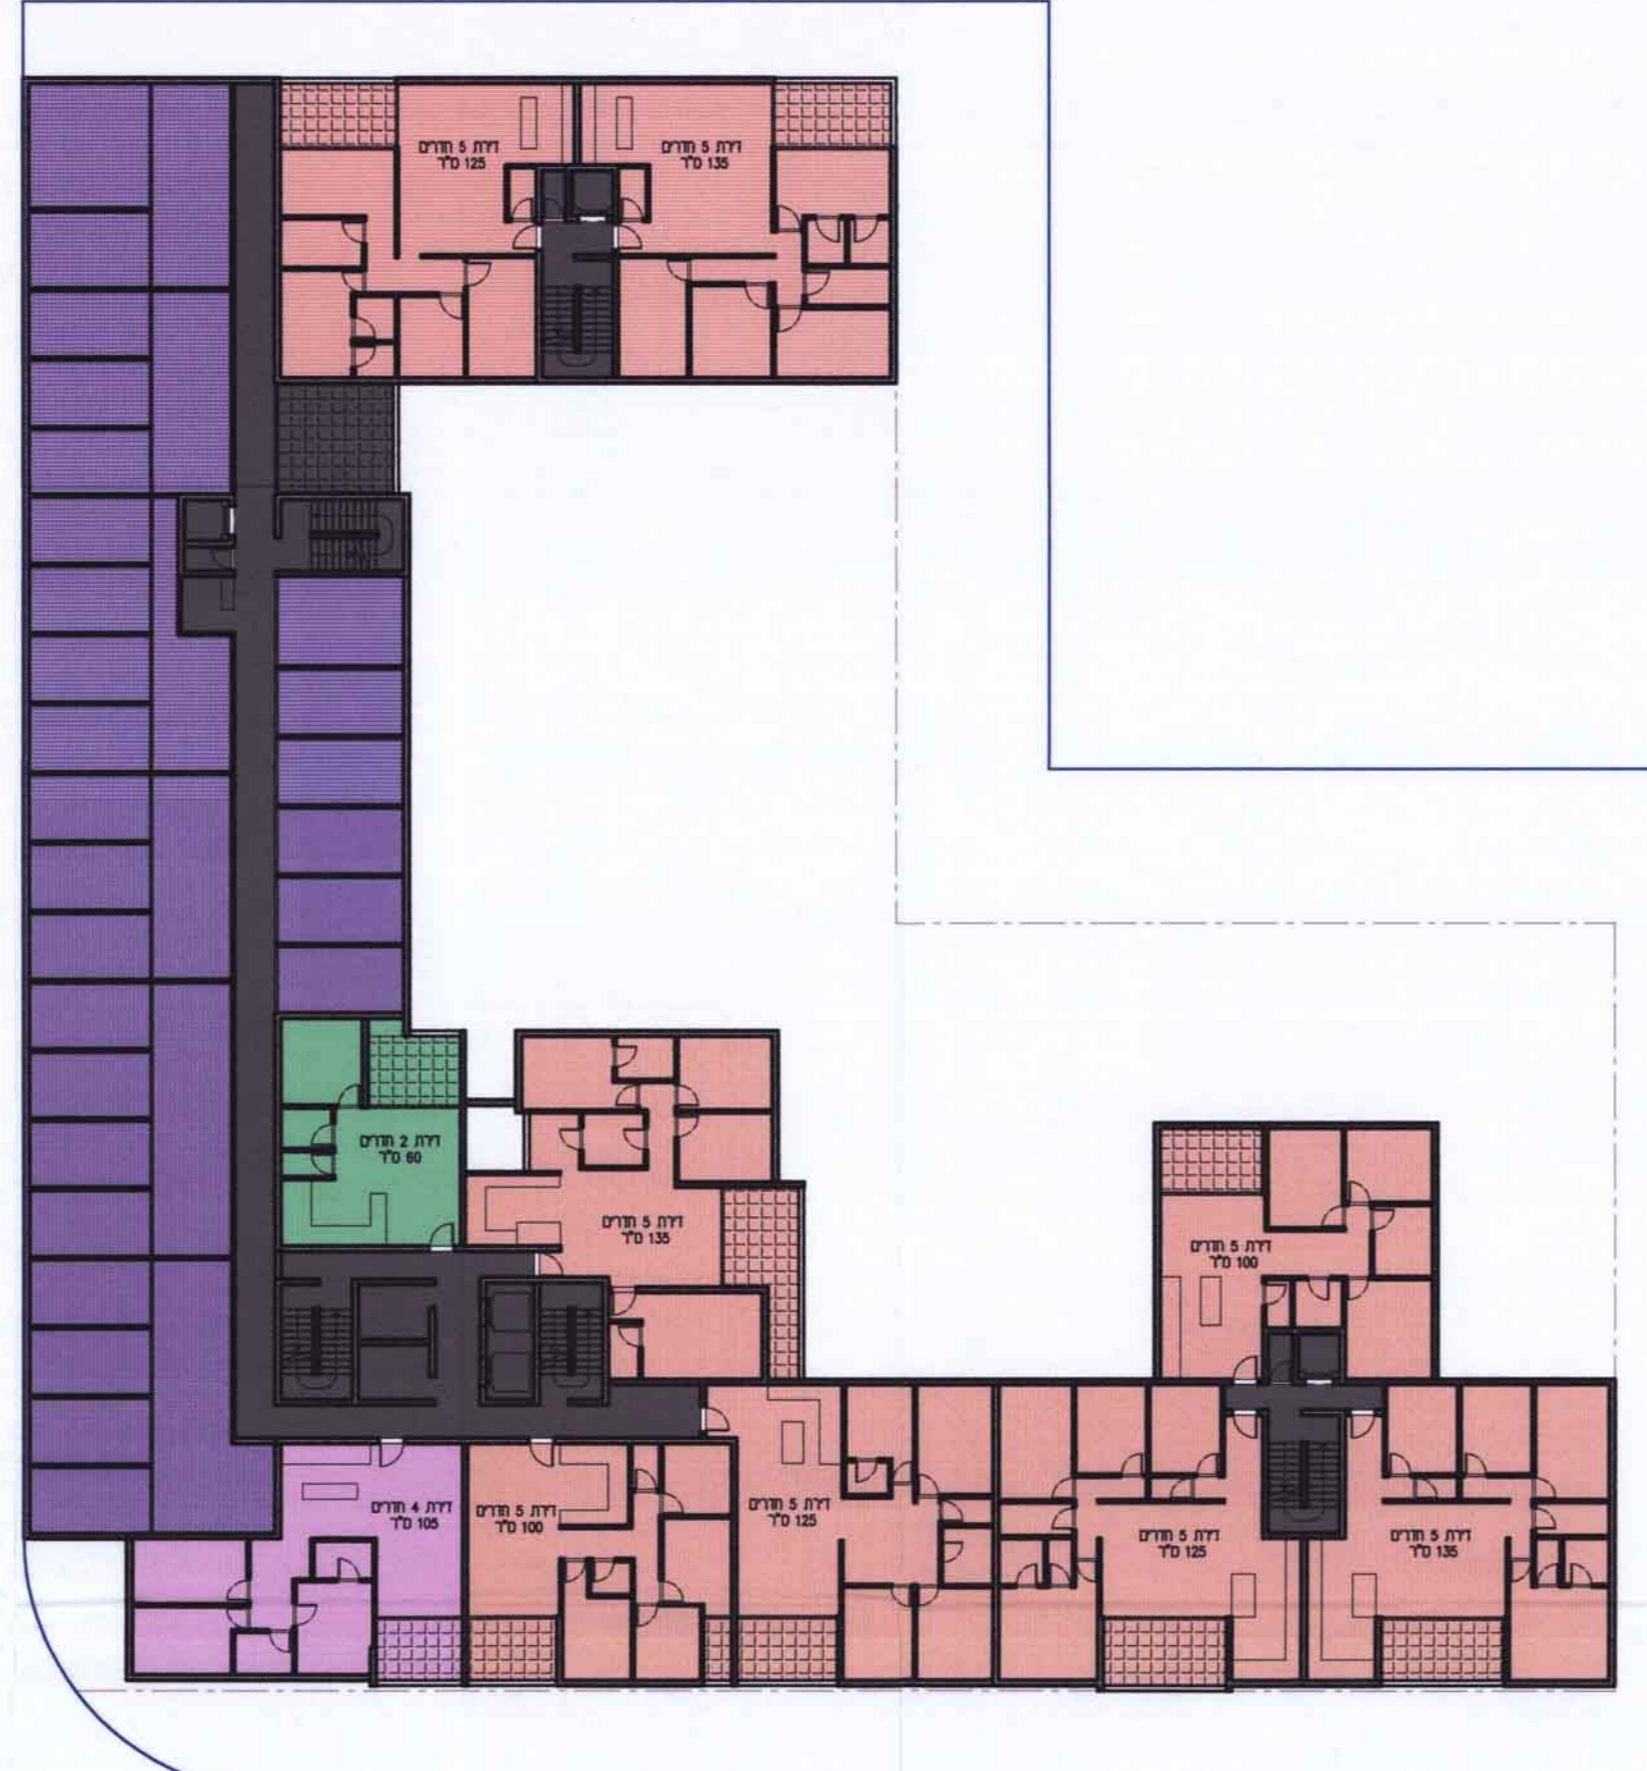


תכנית קומת משרדים טיפוסית קב"מ 1:250



תכנית קומת קרקע קב"מ 1:250

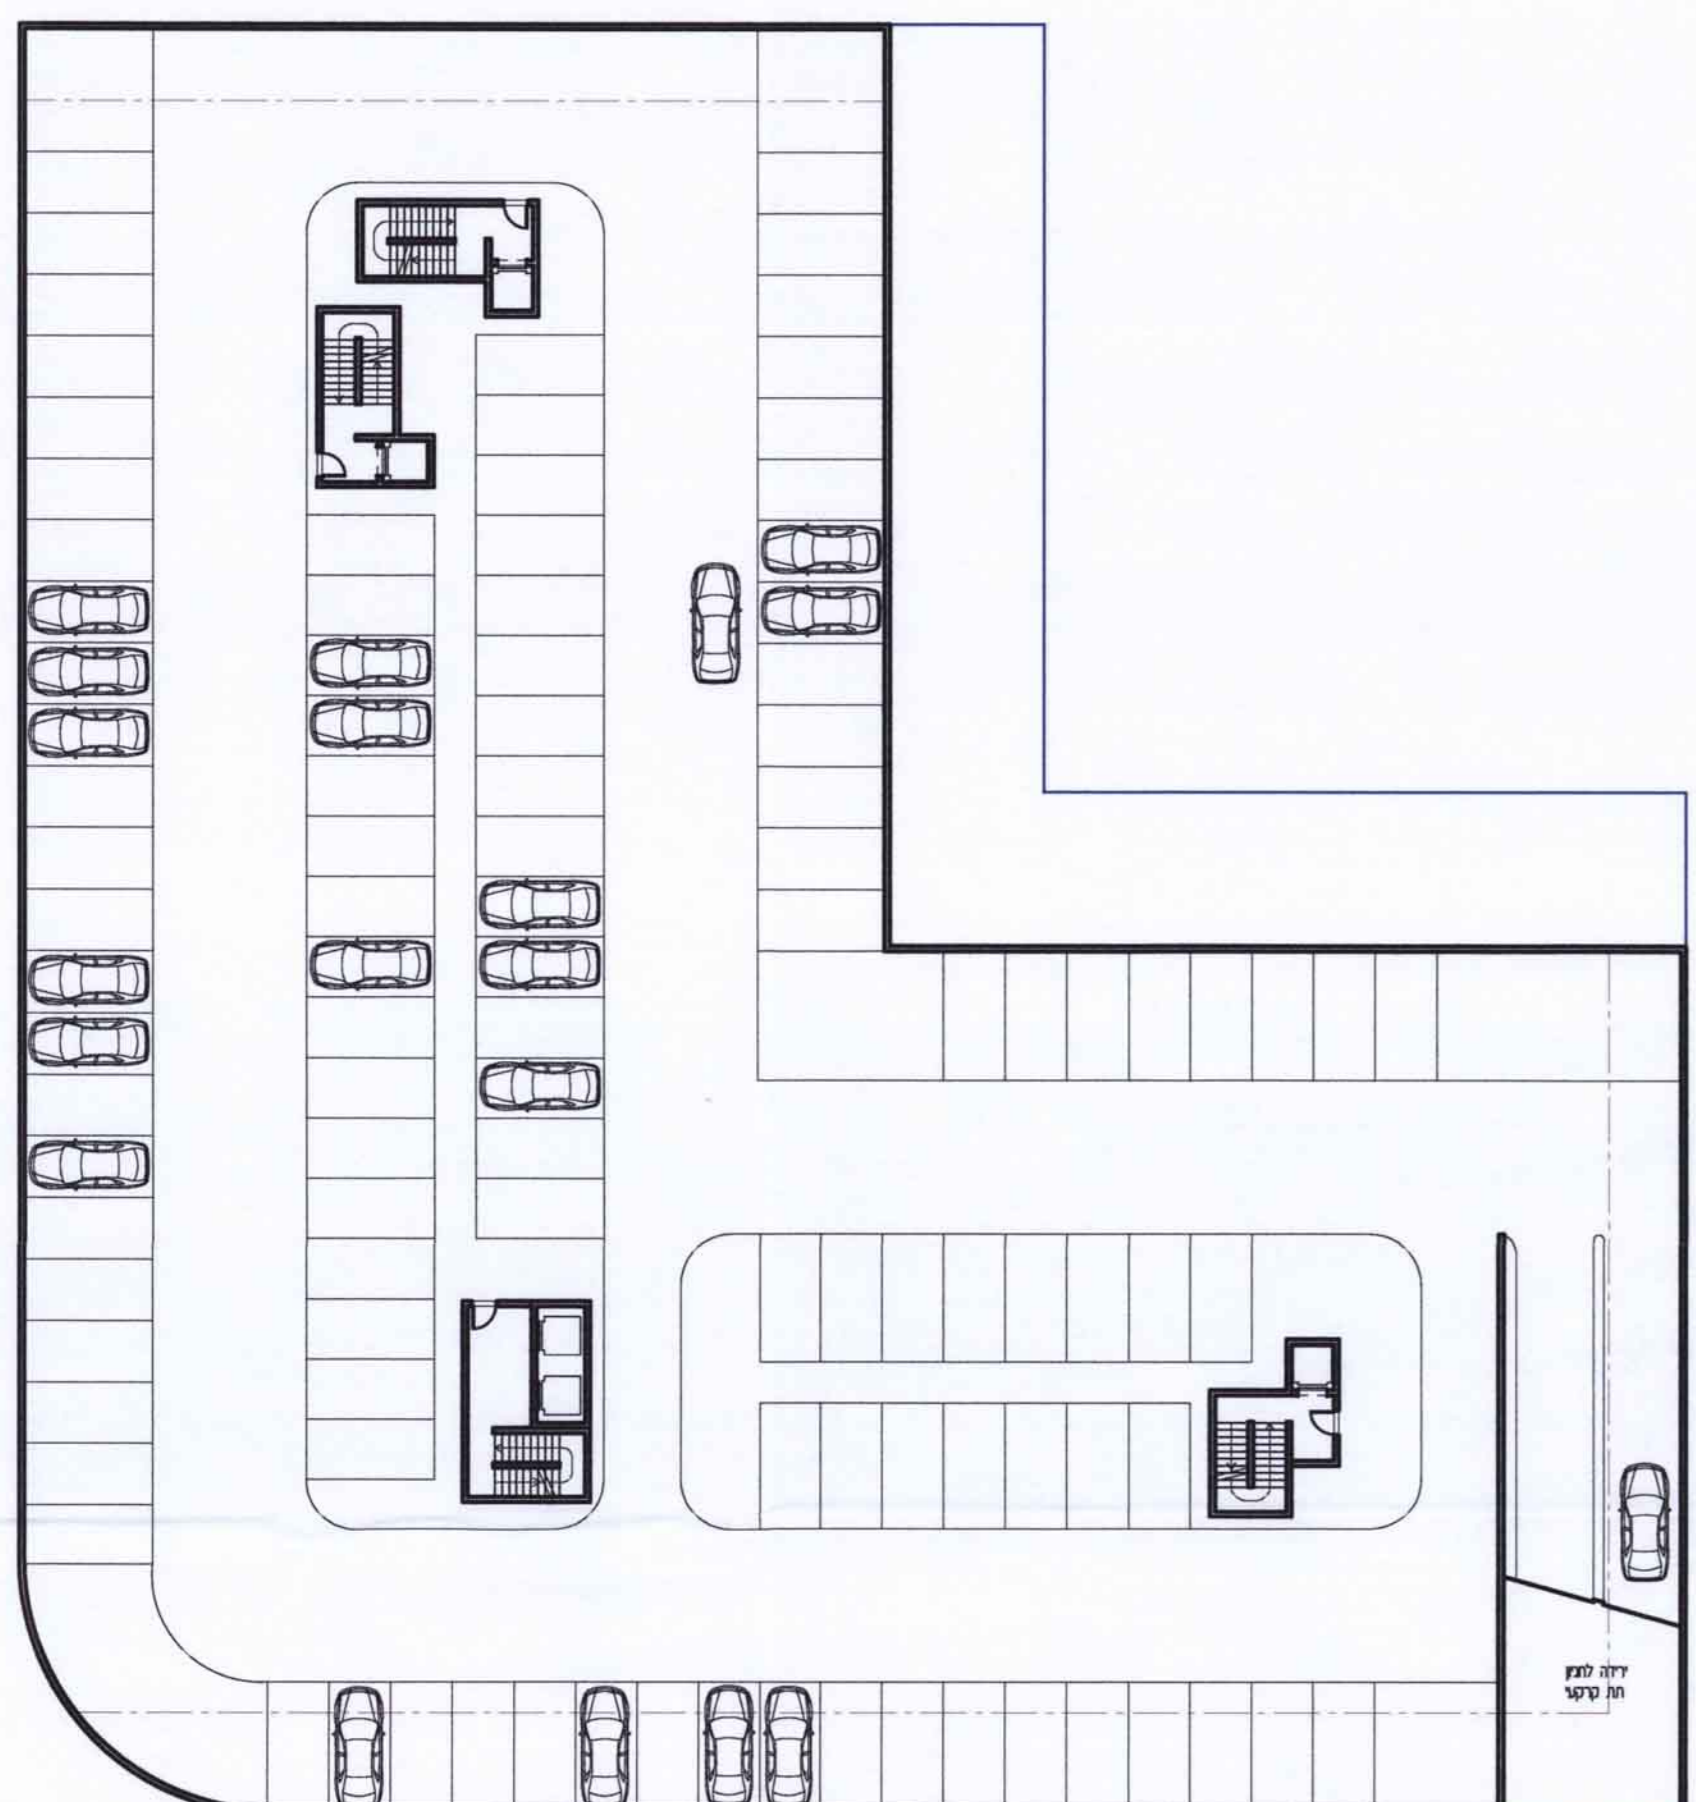

תכנית קומת חניה קב"מ 1:250

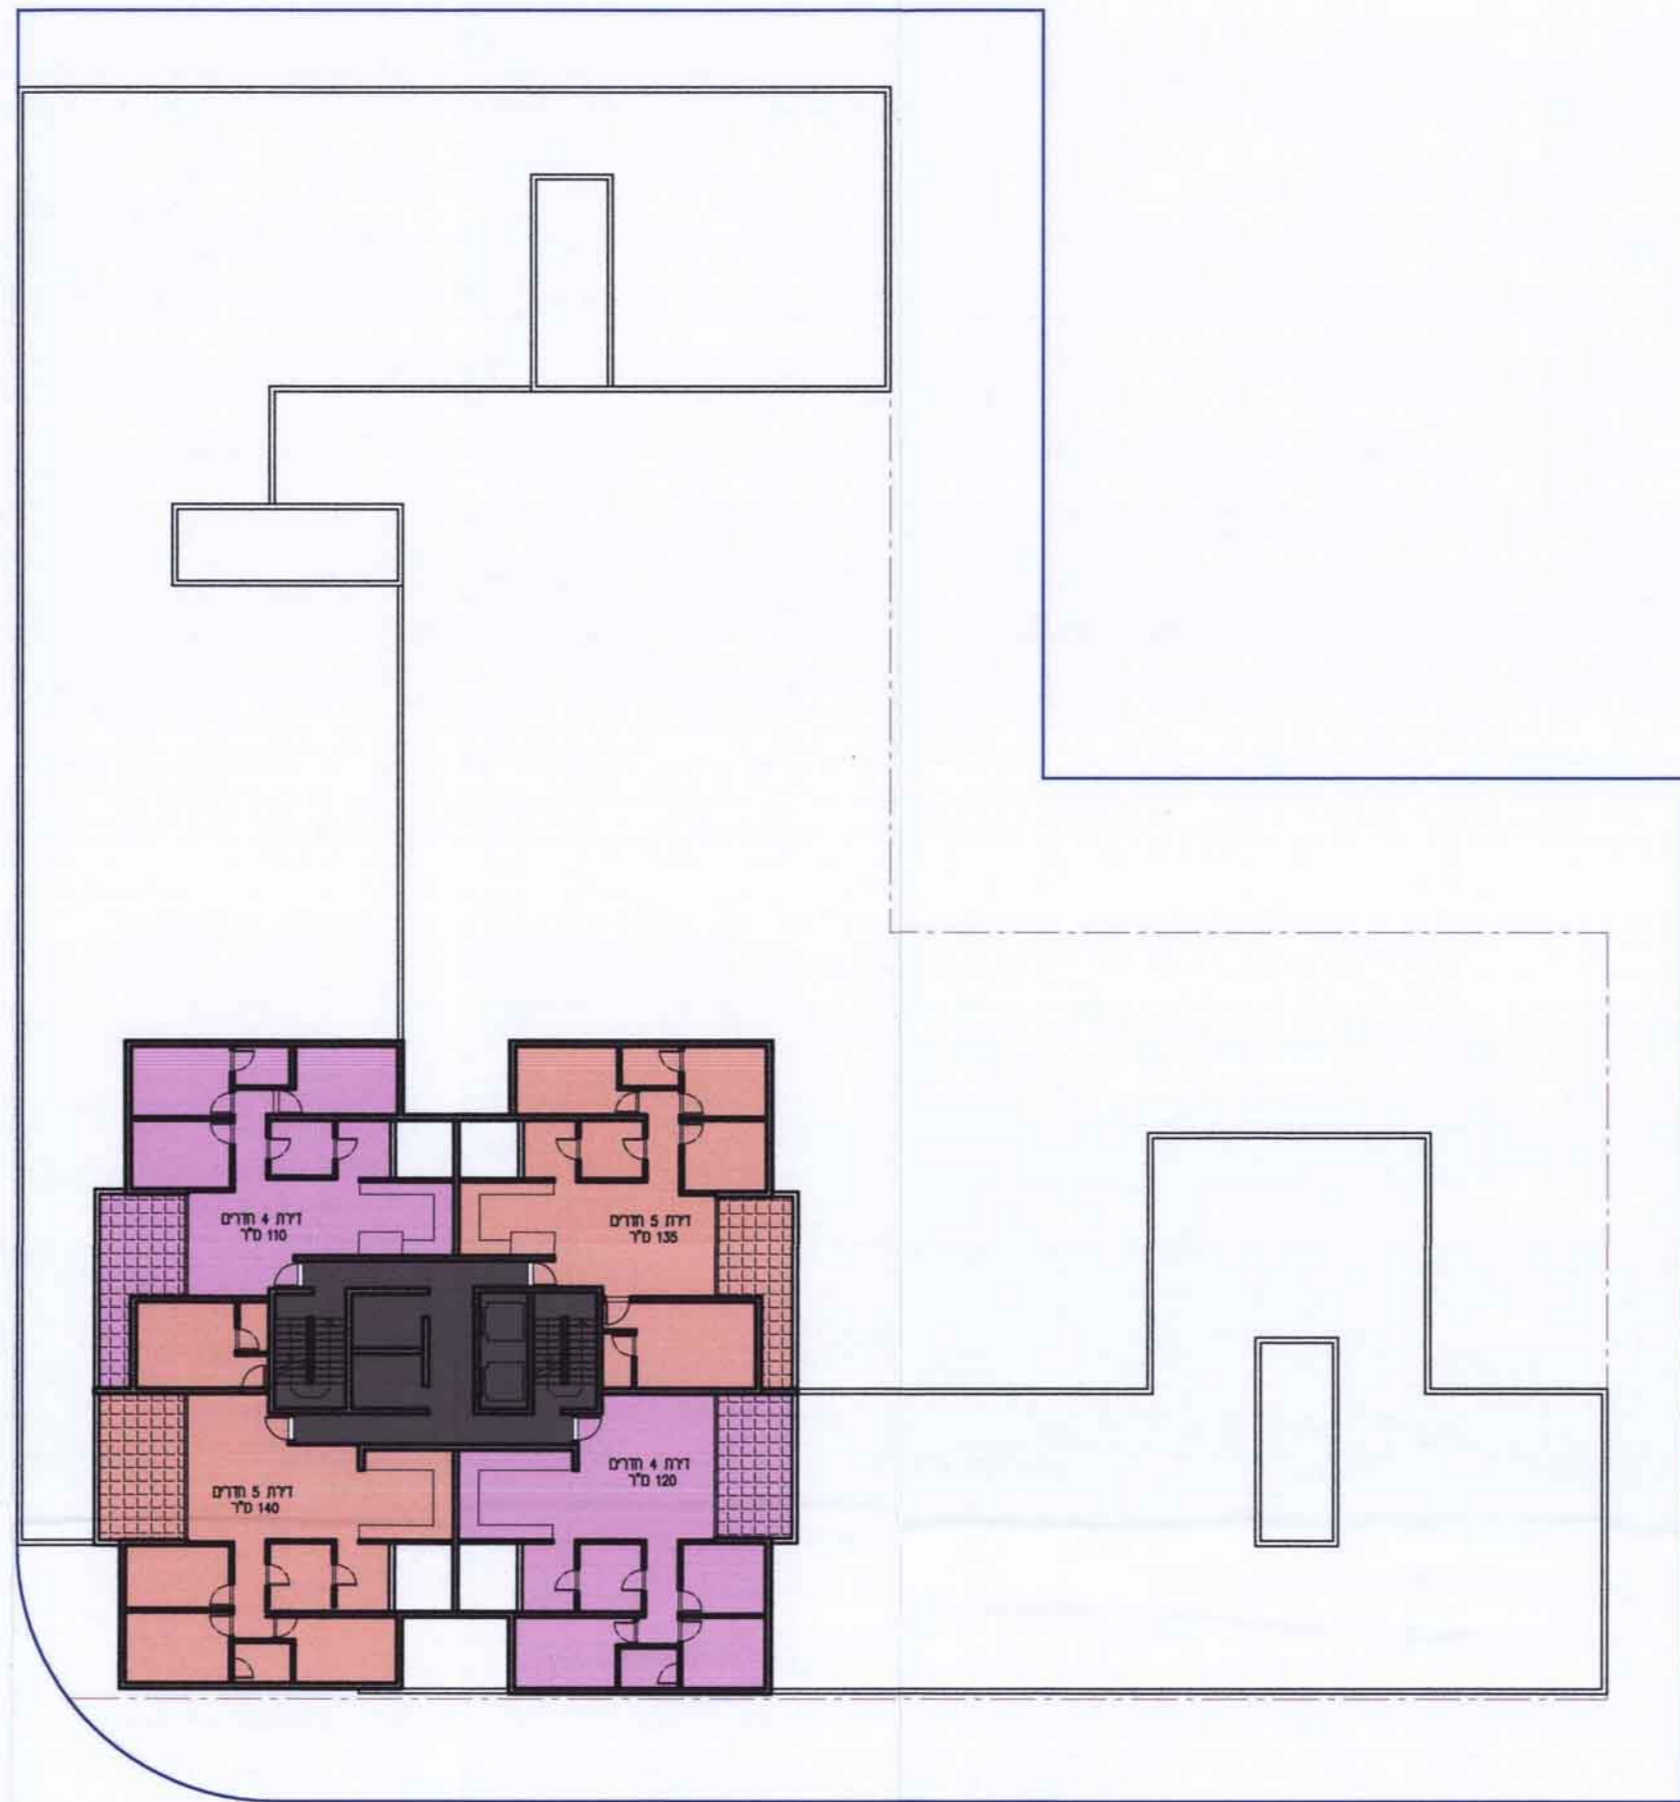

תכנית קומה במגדל קב"מ 1:250



חזית עקרונית קב"מ 1:500

צריפון מתחם 2	
תכנית מסי תמל 1019	
בינוי - מבנה מרקמי לדוגמא	
נספח מסי 7	
נספח לתכנית 7 גליון 1 מתוך 1	
תחולה	מנחה
תיאור תאריך עריכת הנספח	01/12/2015
רשימת חתשימים	קנ"מ
תכנית בינוי	1250
שם תרשימי	-
שם תרשימי	-
שם תרשימי	-
שמות וזחיתמות:	
עורך הנספח	שם: עו"ד קולקר
חתימה:	תאריך: 24/12/2015

קשת - מ.כ. ניהול פרויקטים בע"מ
 רח' ק יזרעאל 1, ירושלים טל: 02-6254603 פקס: 02-6253417

קולקר קולקר אפשטיין אדריכלים
 רח' קנב גרובי 27, ירושלים טל: 02-5001522 פקס: 02-6235754

- מקרא:
- מסדר
 - משרדים
 - שטח ציבורי
 - דירות 2 חדרים
 - דירות 3 חדרים
 - דירות 4 חדרים
 - דירות 5 חדרים

קשת מ.כ. ניהול פרויקטים בע"מ

שם: עו"ד קולקר	תאריך: 24/12/2015
חתימה:	חתימה:
טל: 02-6235754	טל: 02-6254603
פקס: 02-6253417	פקס: 02-6235754
כתובת: רח' קנב גרובי 27, ירושלים	כתובת: רח' ק יזרעאל 1, ירושלים
אתר: www.kolker.com	אתר: www.kolker.com

T:\1019\TABA\NSPACL_01 NSPACL_01.DWG 01.12.2015 10:19