



## חתיכים לרוחב

1200


### חתך לרוחב כביש מס' 100

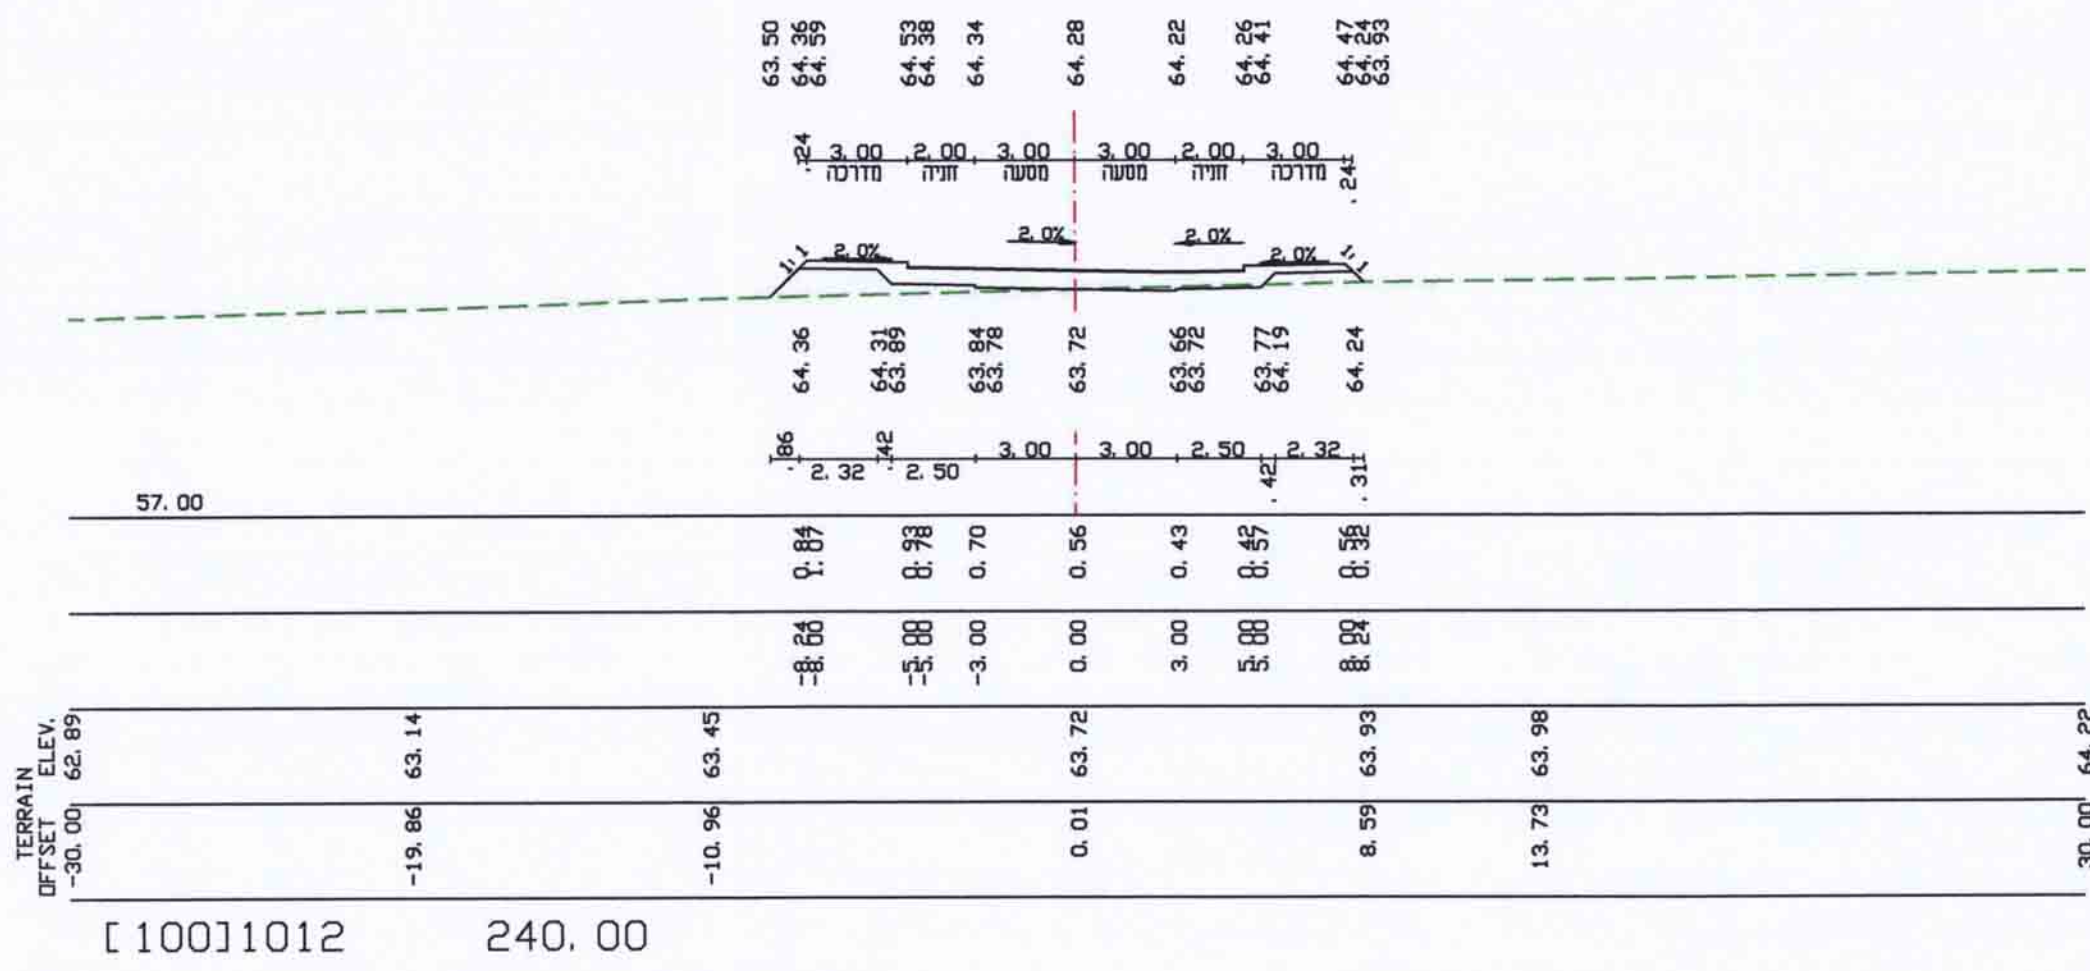


### חתך לרוחב כביש מס' 3

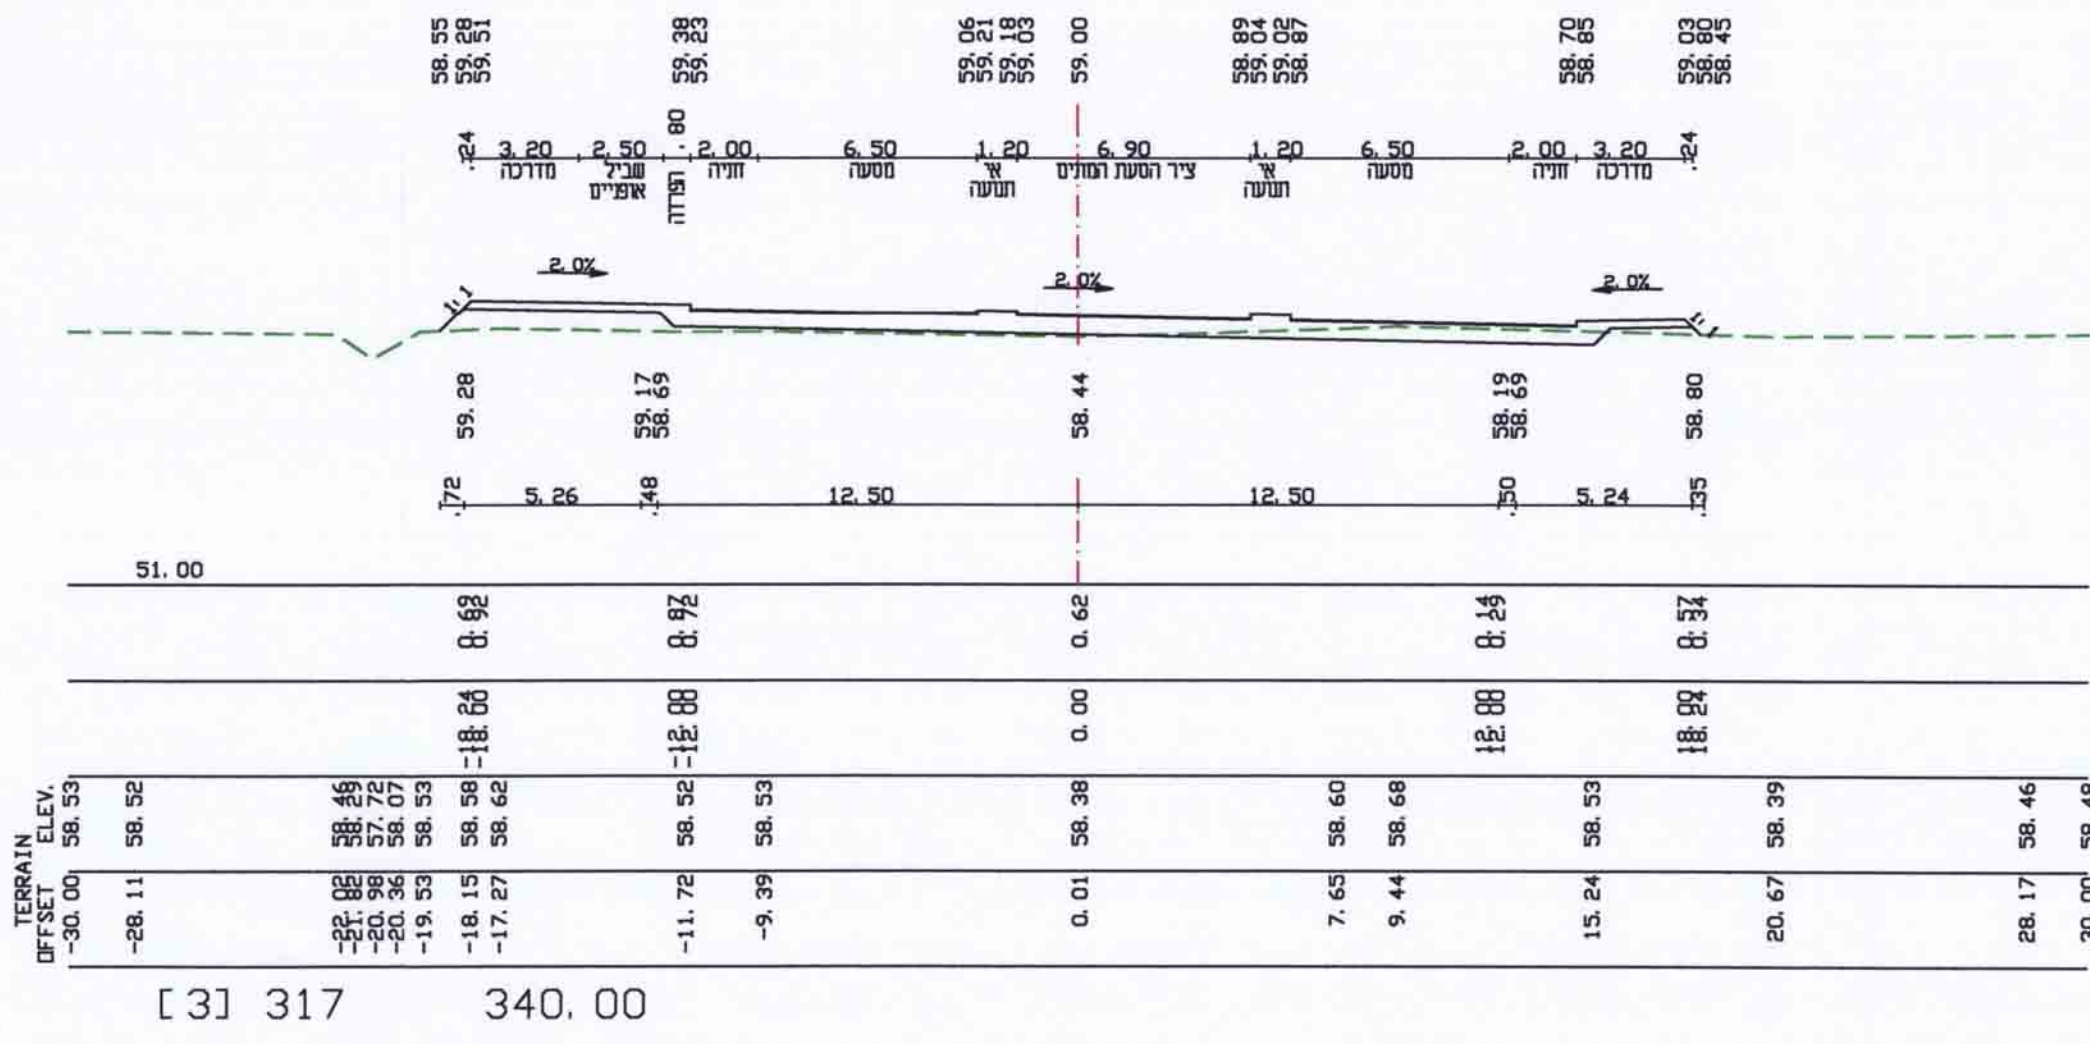



### חתך לרוחב כביש מס' 2

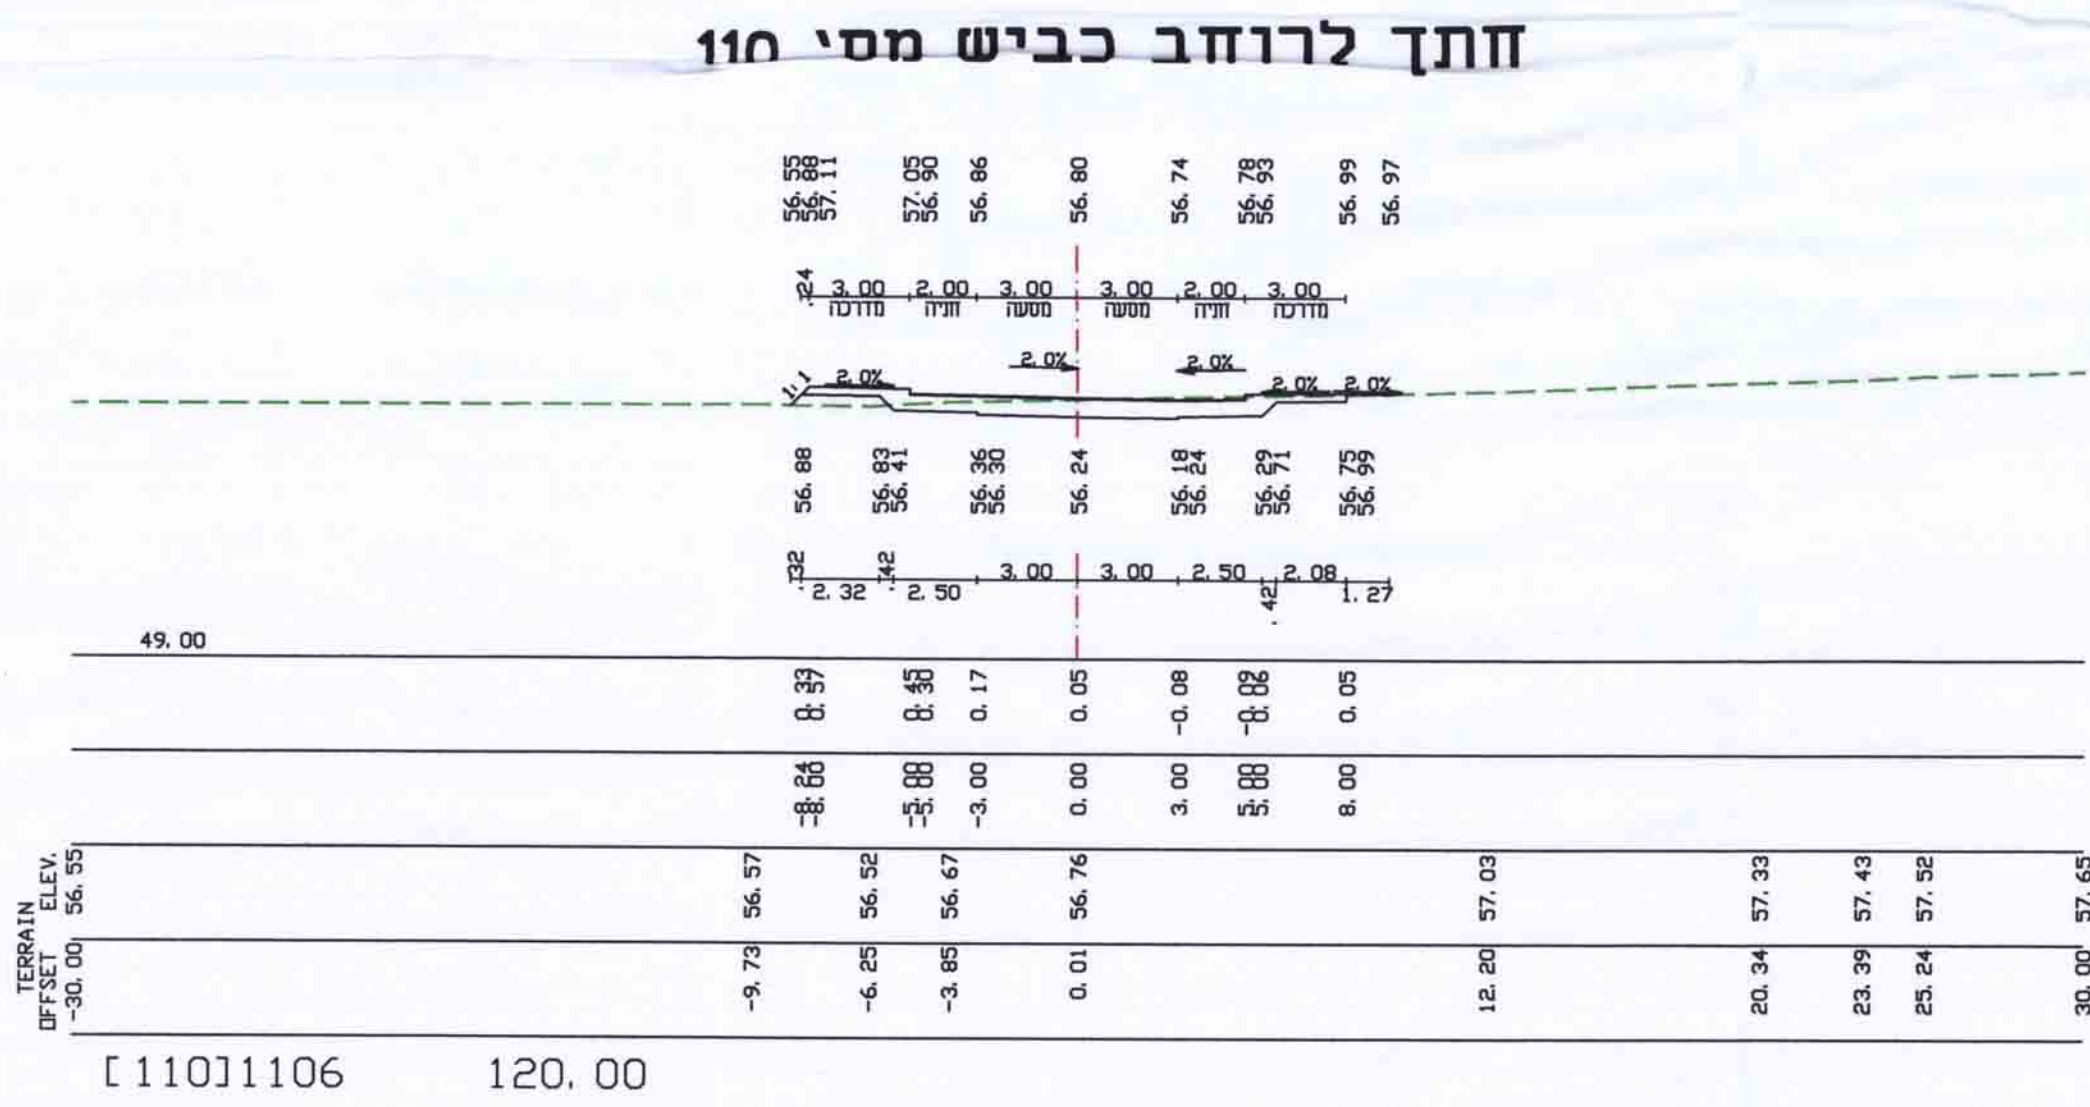

### חתך לרוחב כביש מס' 4

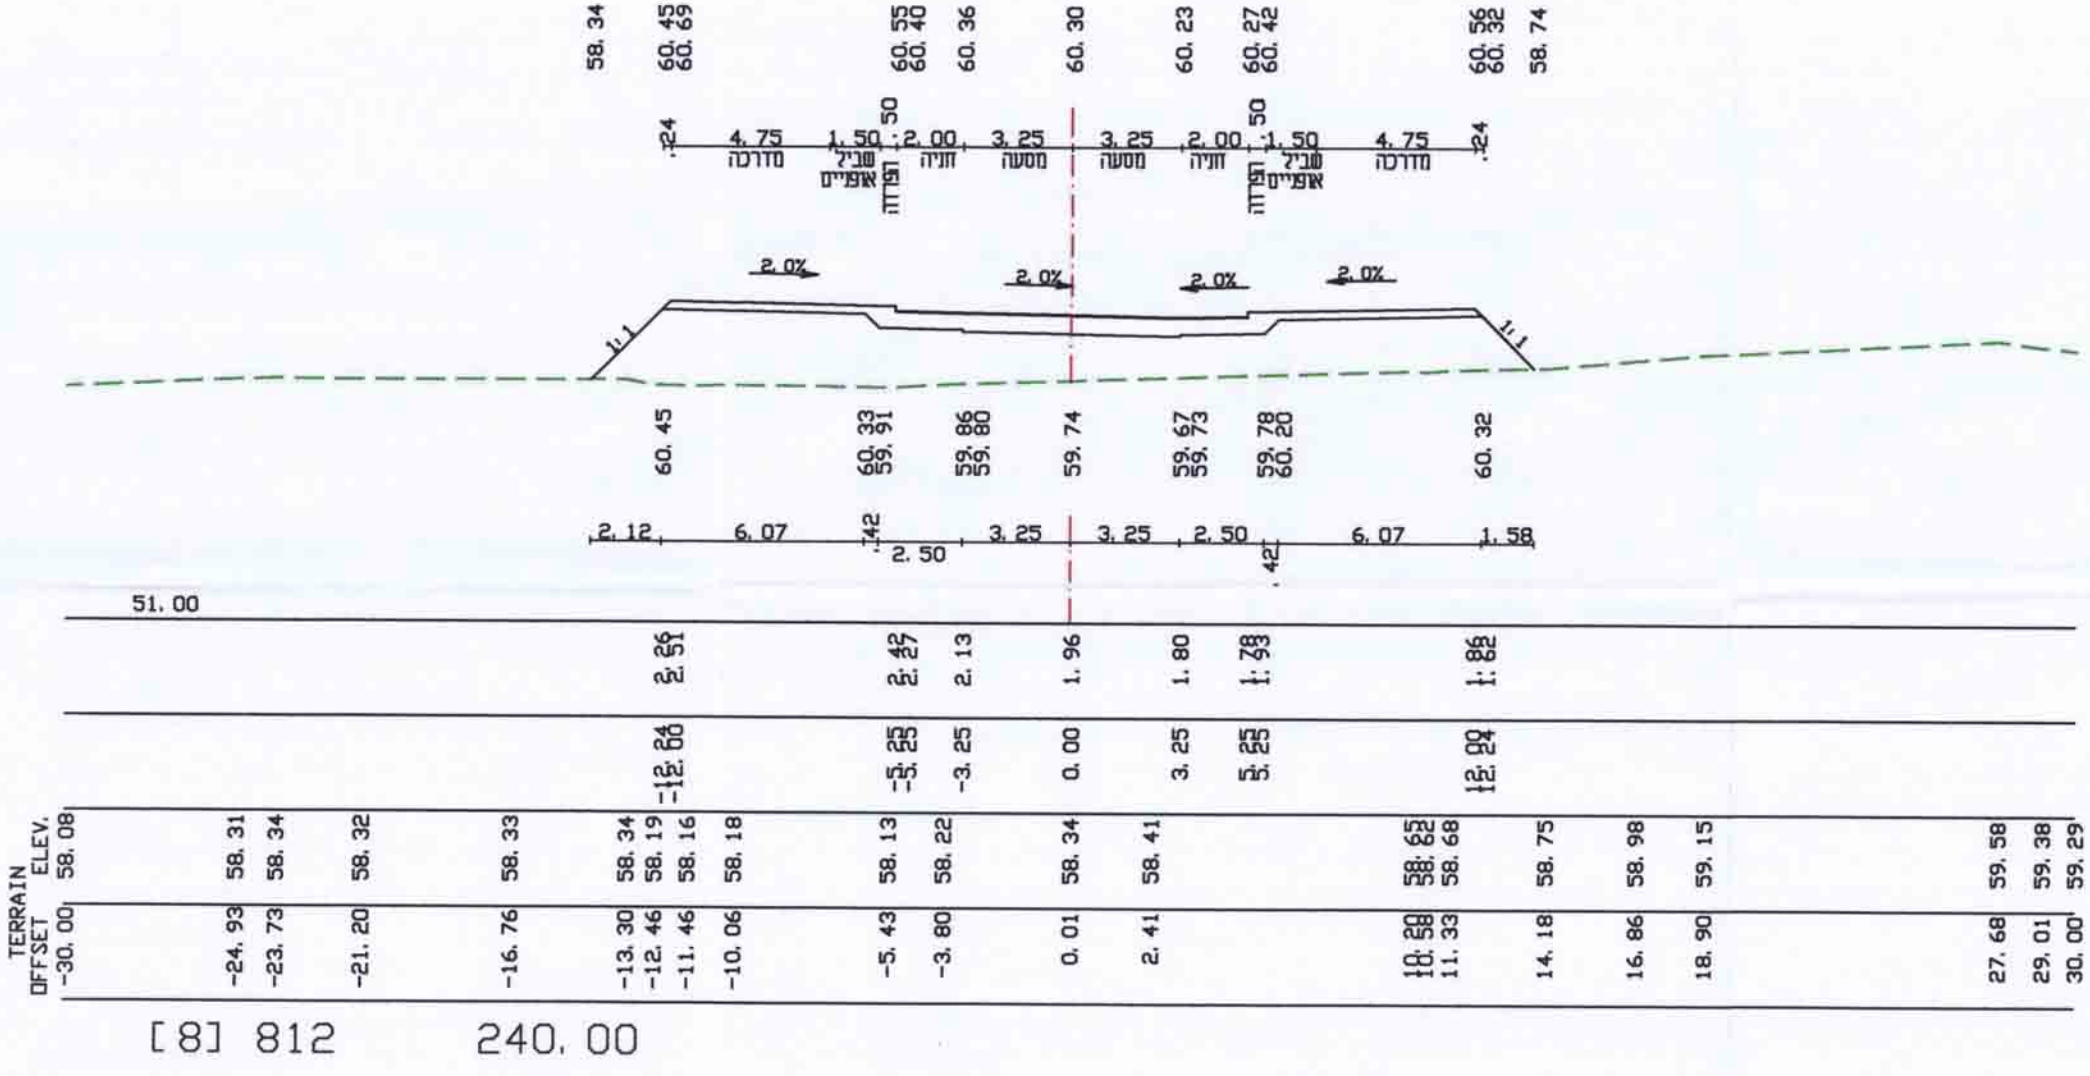

### חתך לרוחב כביש מס' 6

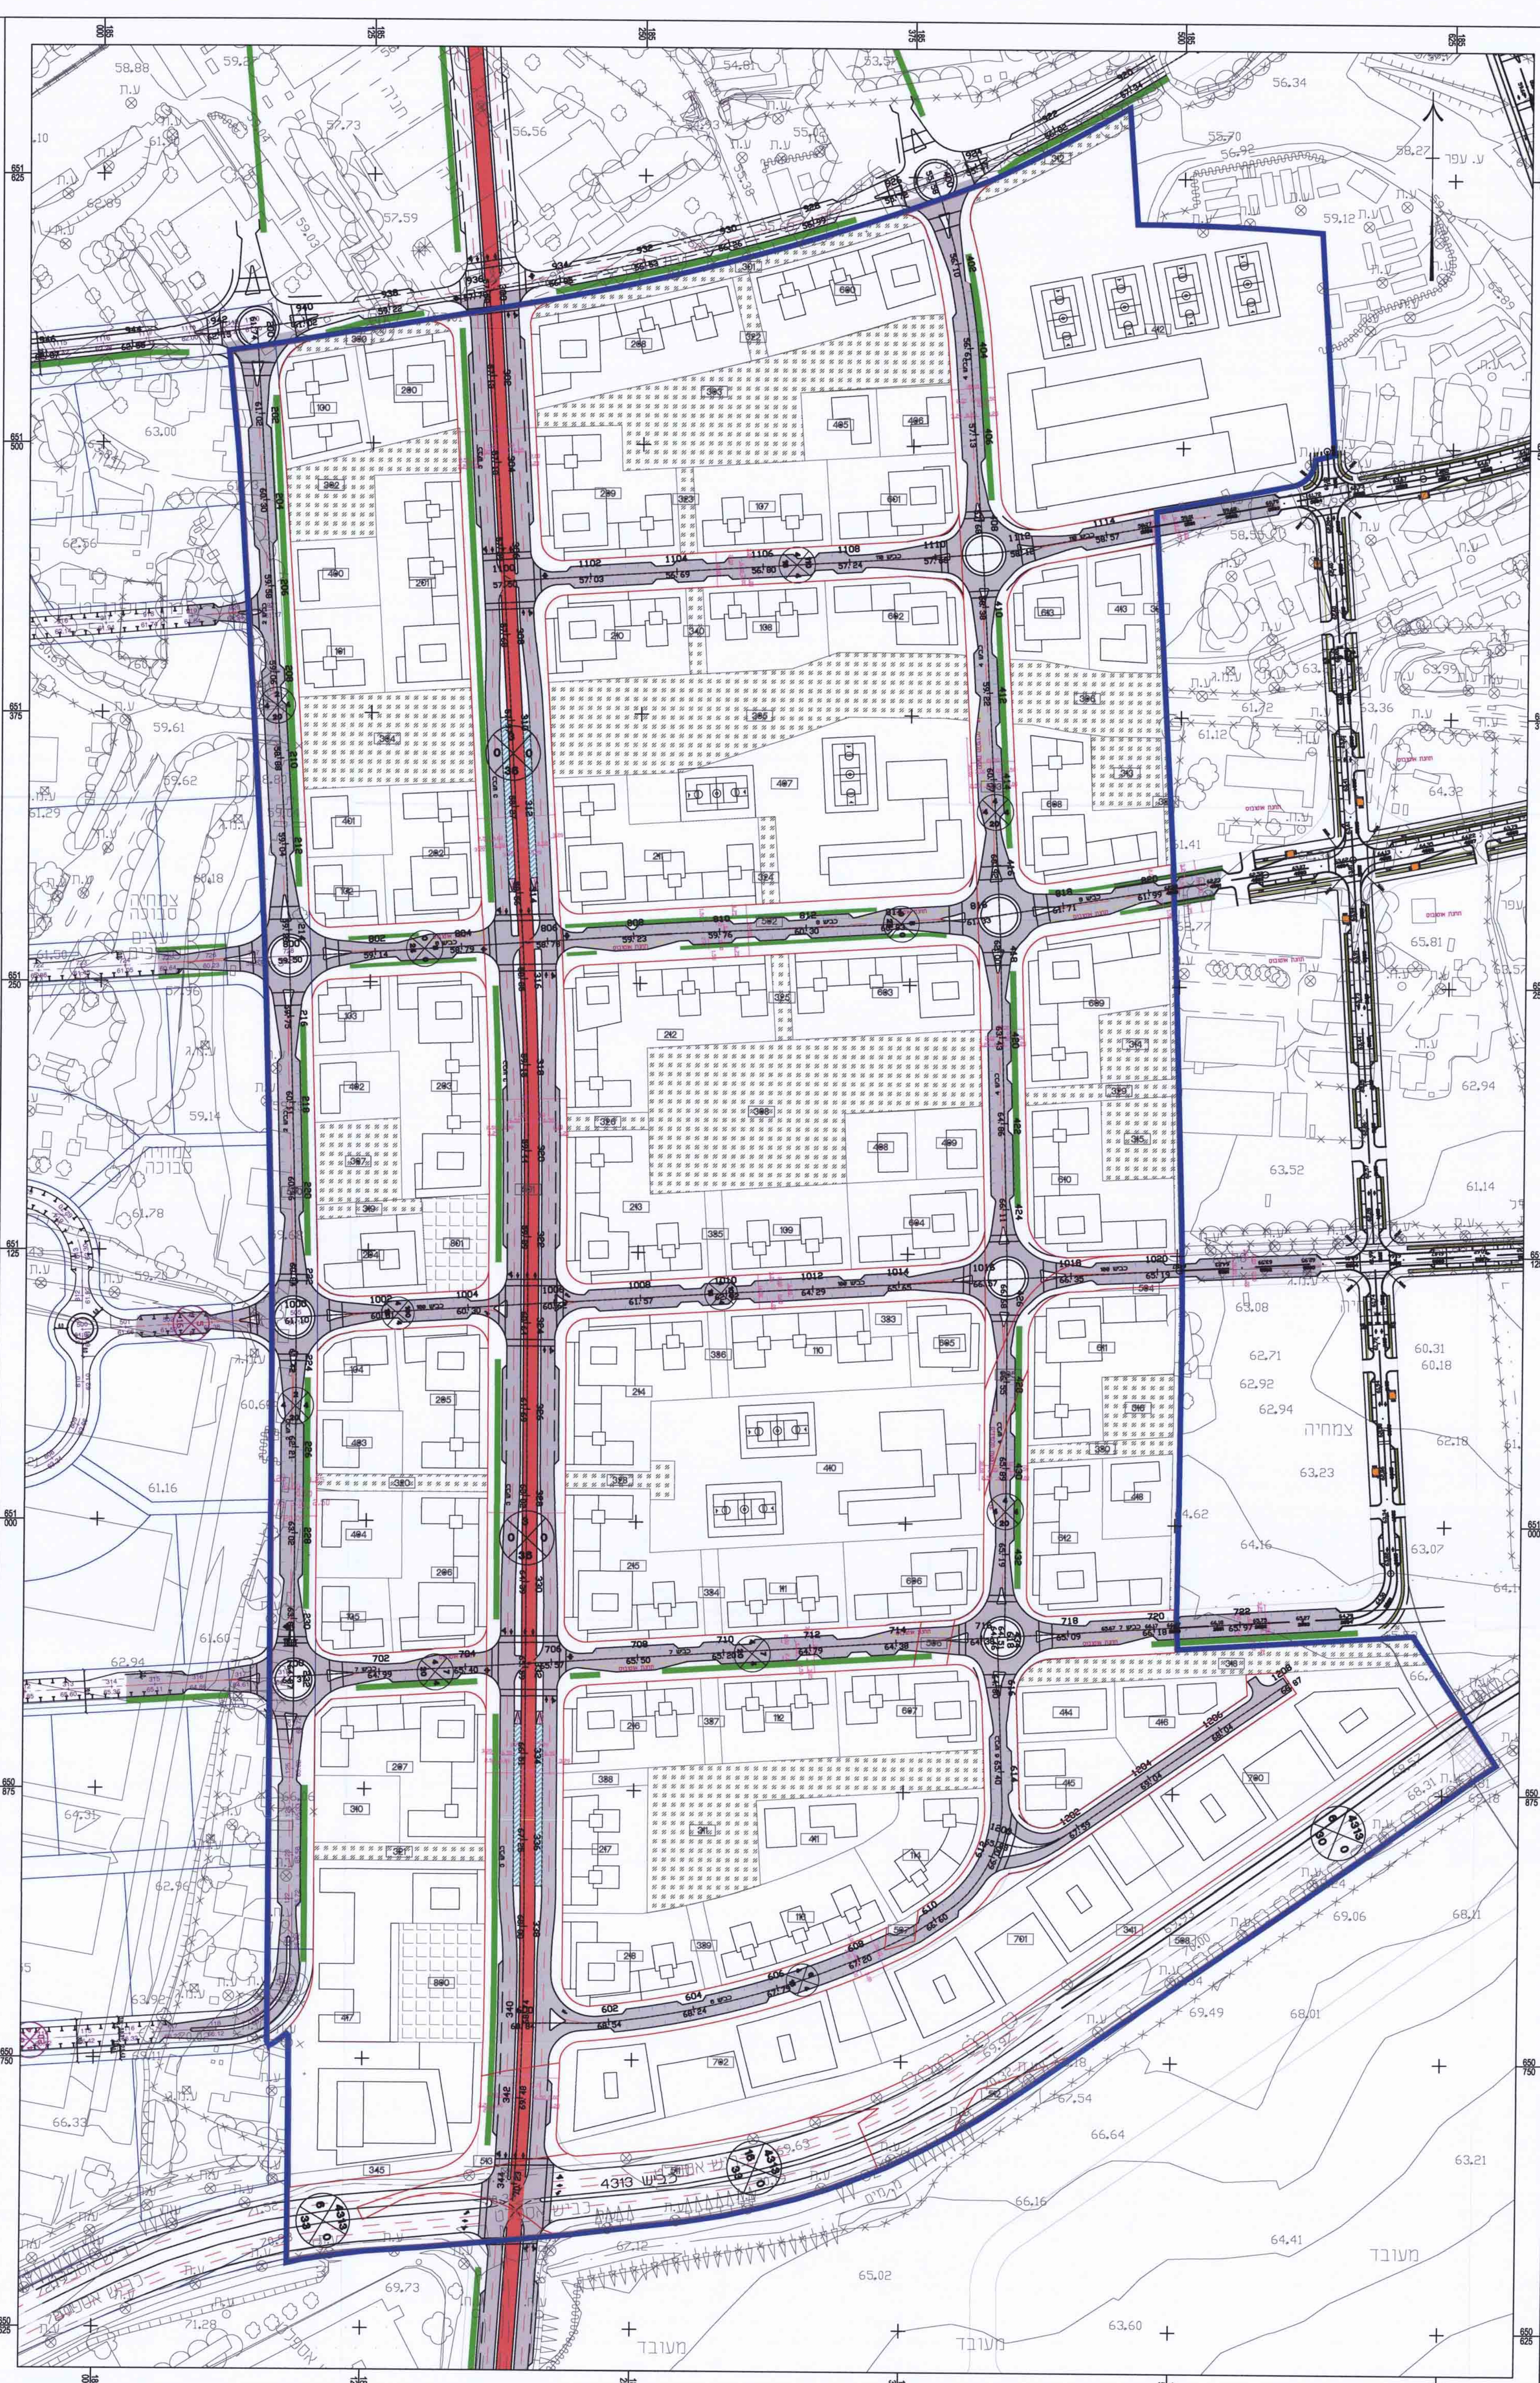
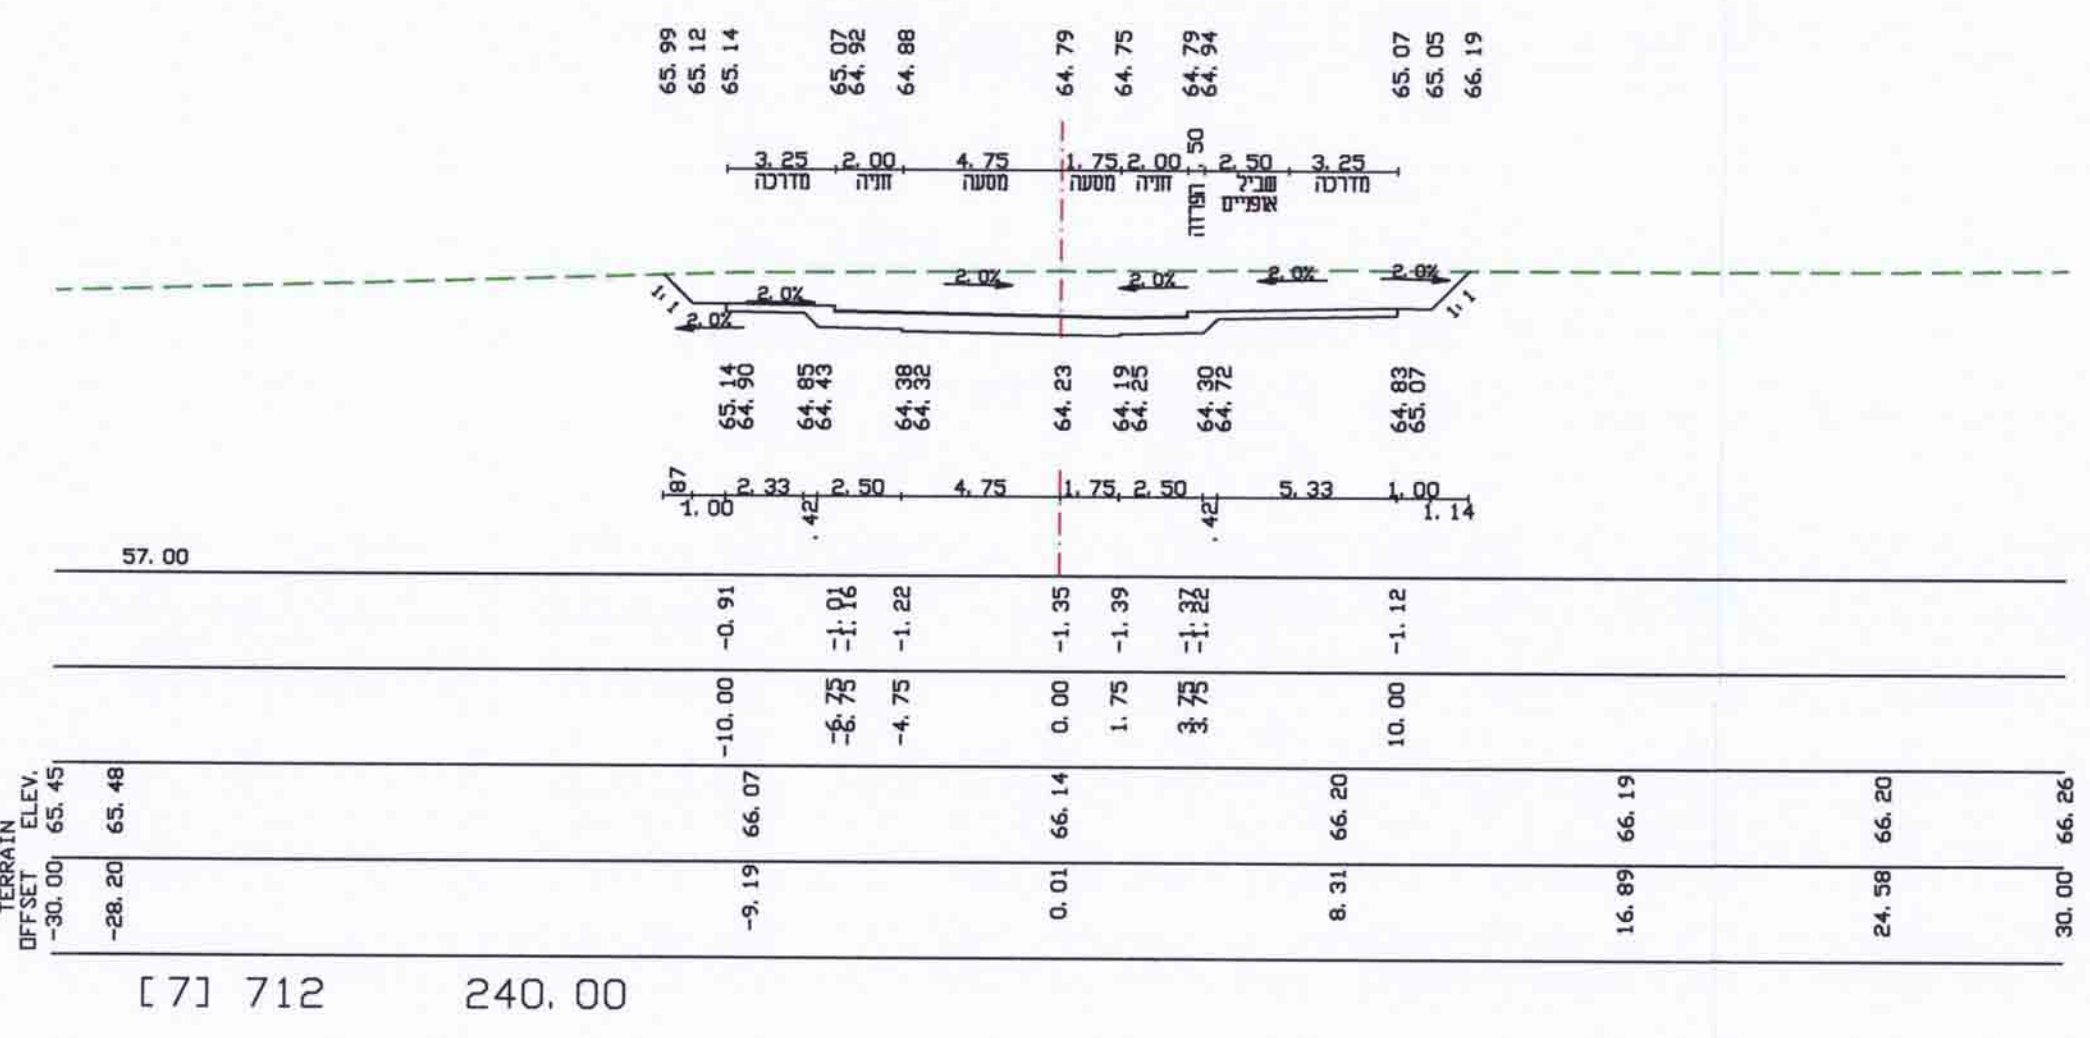


## צריפין מתחם 2

תכנית מס' תמל 1019

דרכים-תנועה  
נספח מס' 3 ב'

| נספח לתכנית 3 ב' גליון 1 מתוך 1 |                                              |
|---------------------------------|----------------------------------------------|
| תחולה                           | מנחה                                         |
| תיאור תאריך עריכת הנספח         | 01/12/2015                                   |
| רשימת התרשימים                  | קני"מ                                        |
| תכנית בינוי                     | 14250                                        |
| שם תרשים                        | -                                            |
| שם תרשים                        | -                                            |
| שם תרשים                        | -                                            |
| שמות דוחות:                     |                                              |
| עורך הנספח                      | שם: <b>אורית פאר</b><br>תאריך: <b>פ.ג.אל</b> |
| דוחות:                          | דוחות:                                       |

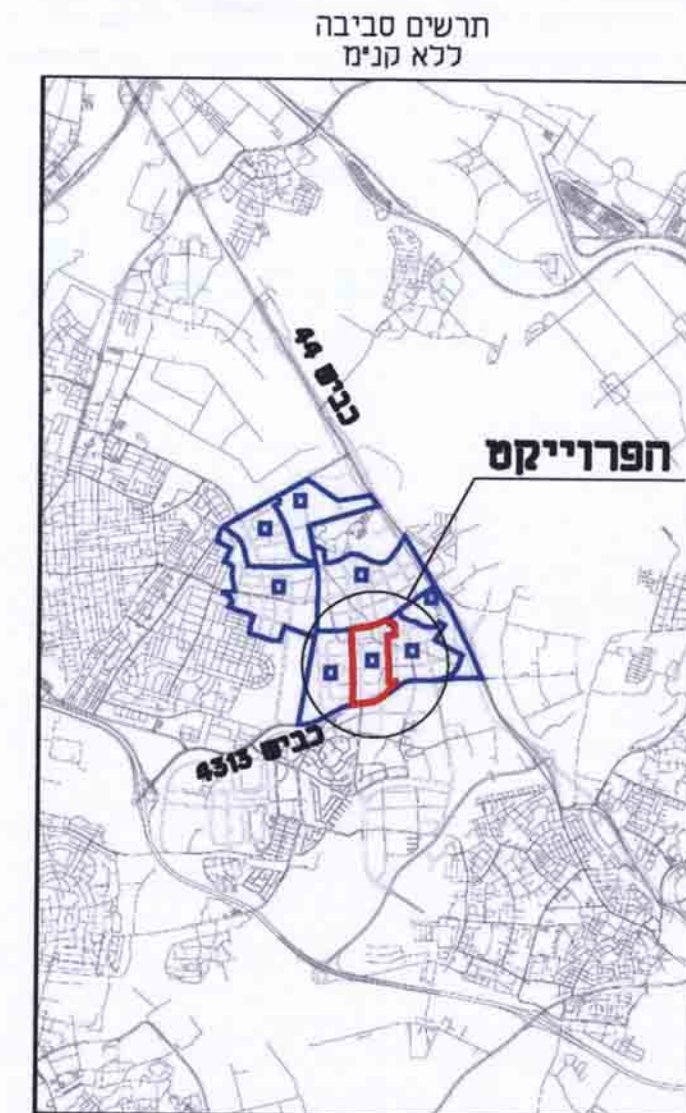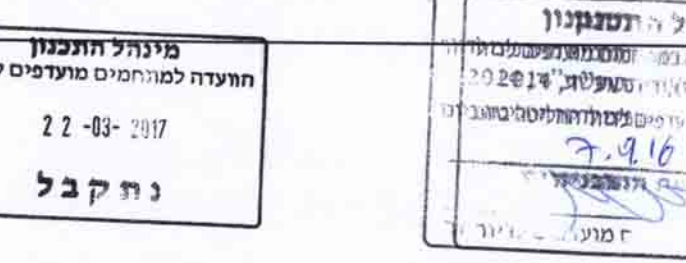

מקרא:  
גבול תחנית  
אבן שפה  
נתיב  
ציר

ציר העת העתיקה  
תחנת העת העתיקה  
אספלט  
אופניים  
עשב  
שם תחנית  
שם תחנית

חתימות:  
היום ומש תחנית.

כתובת:

חתימה: **תאריך:**

שור תחנית:



ס"י: 03-7914111  
סקס: 03-7914112