




קנ"מ 1:250

תכנית בינוי

מקרא תכנית בינוי

- 60 גבול תוכנית
- גבול תא שטח ומספור
- קו בנין
- מתי גוש
- מנבה קיים

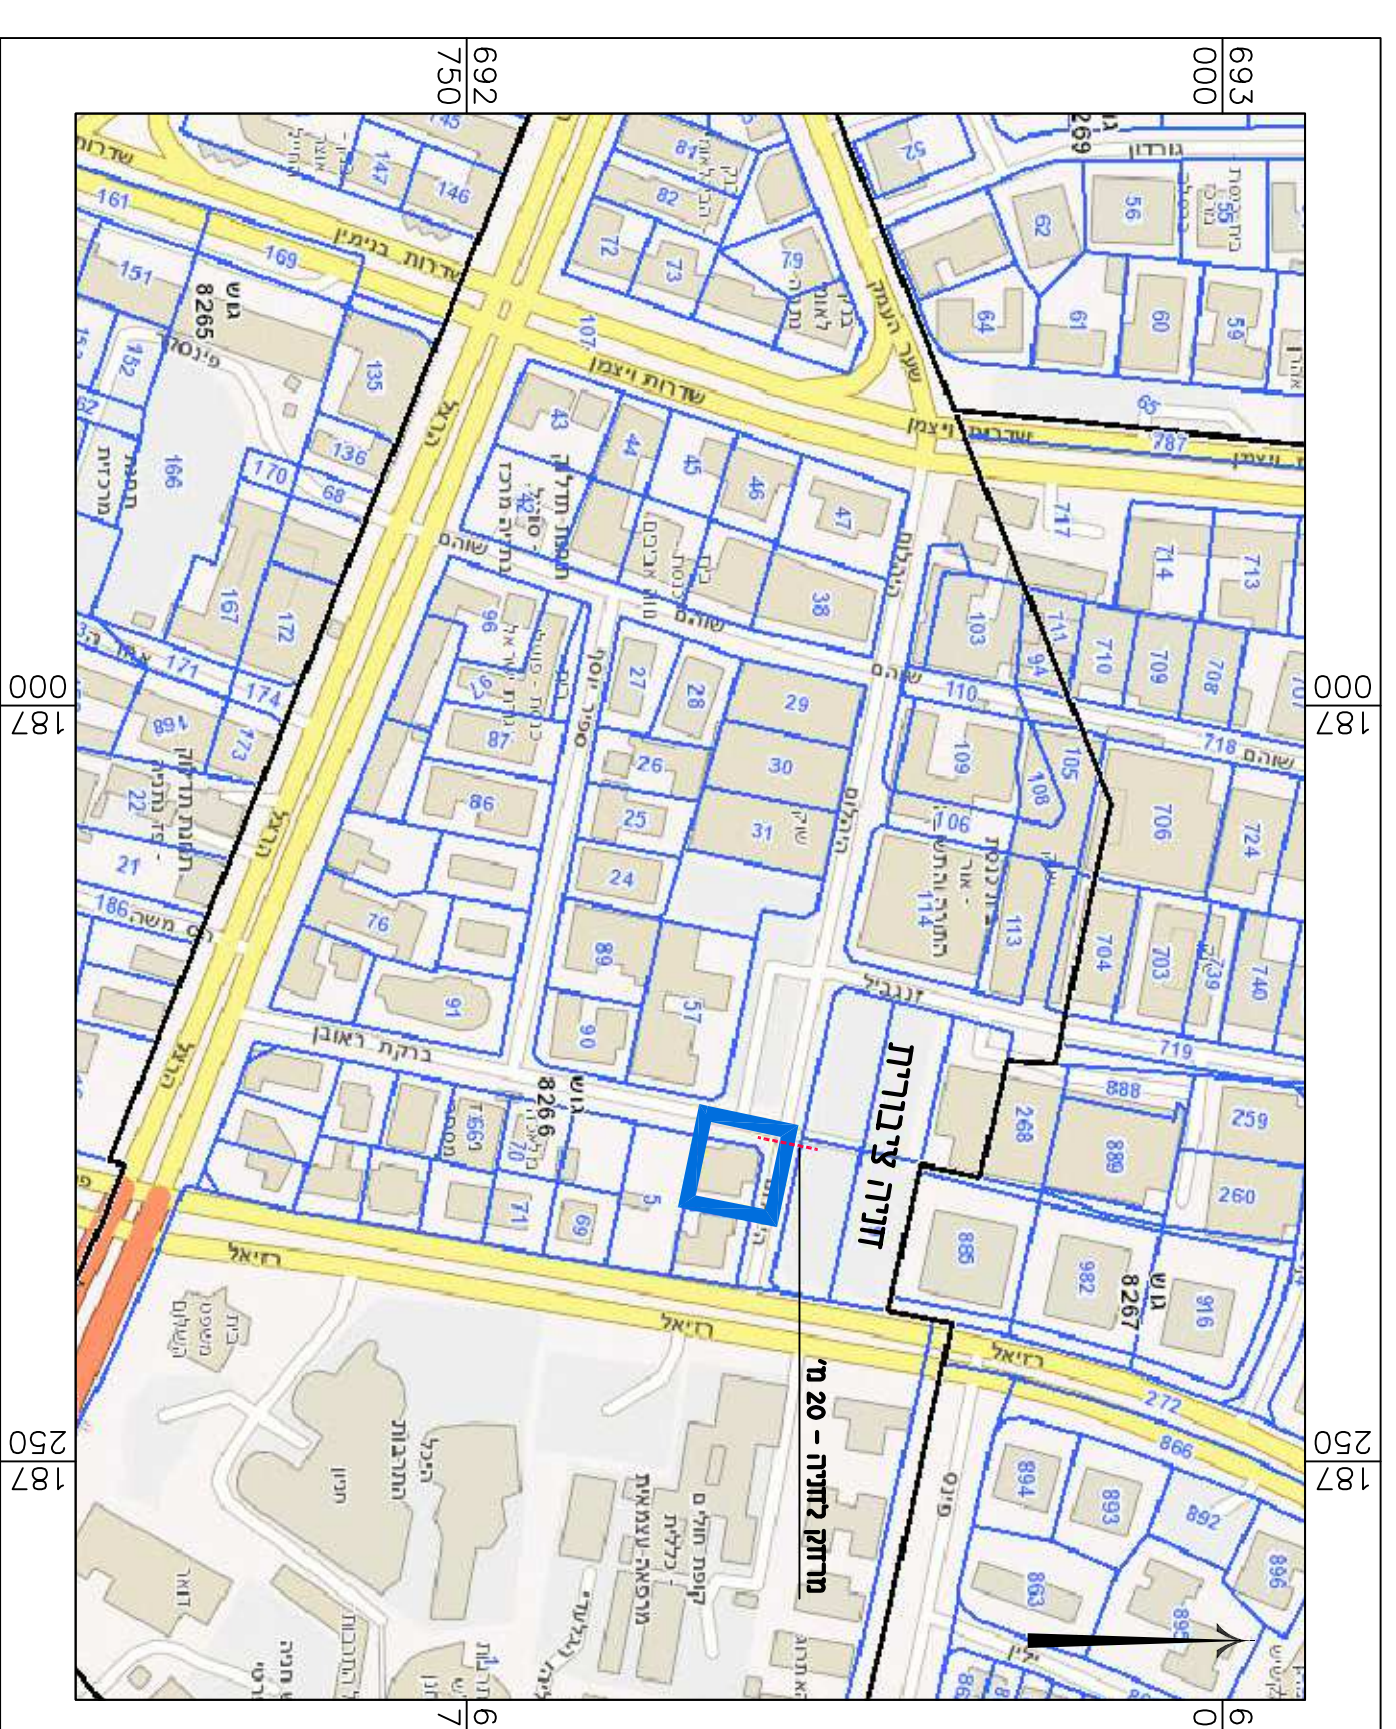

קנ"מ 1:2500

תרשים סביבה

חדירה	
מטי 408-0328690	
נת\מק\801\16	
מטעדת נרחב קצבים, ברקת ראובן 16	
נשפח לתכנית	גליון 1 מתוך 1
מחזורת	מוחזה
תיאור	תאריך עריכת הונספח
רשימת המרשימים	08/07/2018
תכנית בינוי	קנ"מ
מרשימים סביבה	1:2500
שם מרשימים	-
שמות וחדות מוח:	
עורך הונספח	שם: אסף אביאל
שם:	חודמת:
תואר:	תואר: אדריכלי/ים בני/ים