


04-2017  
נתקבל

7

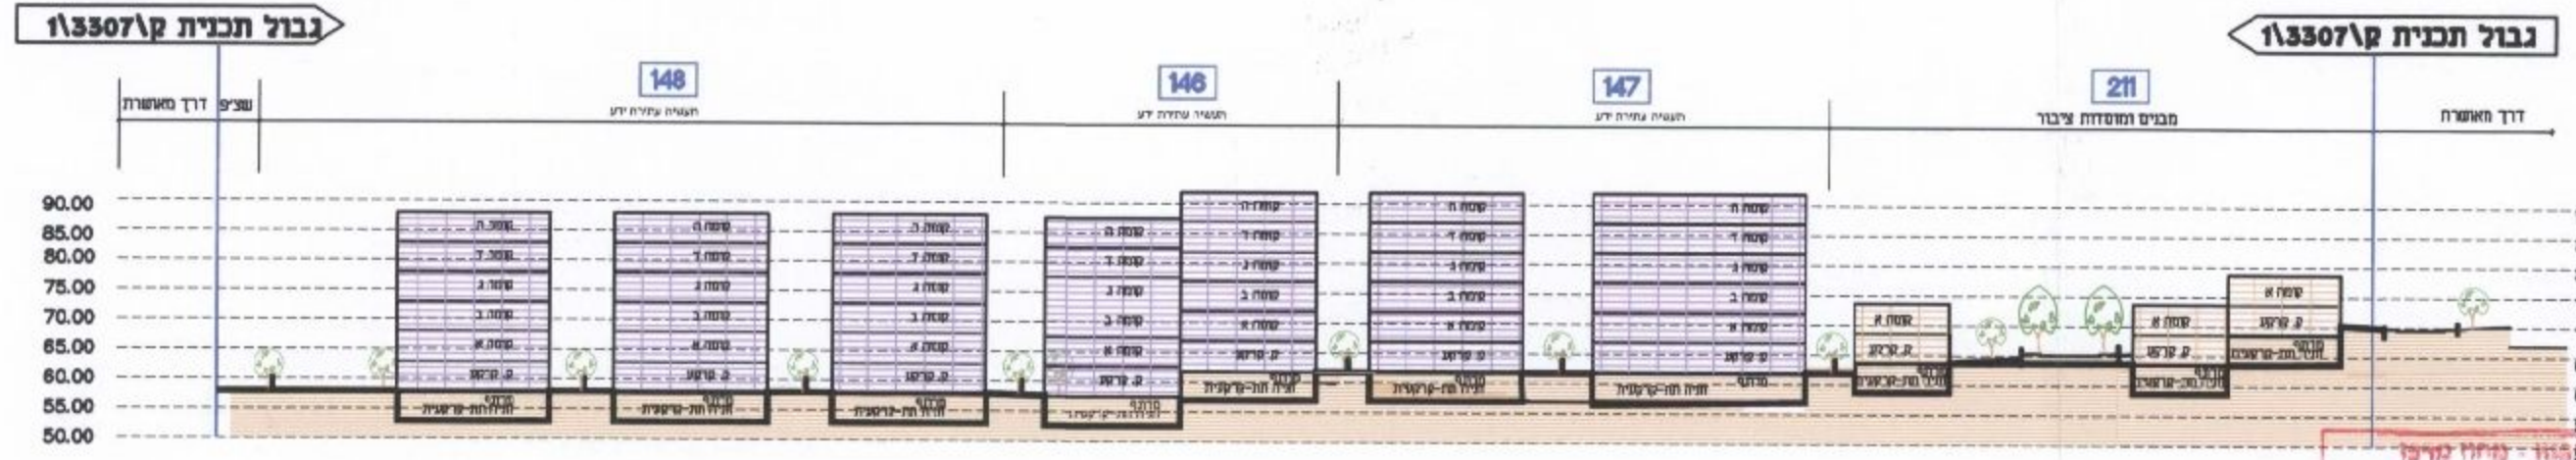

חתך ה-ה  
קנ"ם 1:1250

קניין 50.00 מ"ר - חזקת מלחמה  
חוק התכנון והבניה, תשכ"ח - 1968  
אישור תכנית מס' 2011.16  
ביום 22.11.16  
לאשר את התכנית  
למבנים הממוזנים  
במספר תא שטח 123


מיקום התכנון  
הועדה המחוזית מחוז מרכז  
18-04-2017  
נתקבל

נבדק וניתן להפקיד/לאשר  
חלקות הוועדה המחוזית/משנה מיום  
27.11.16  
אדריכל מוסמך  
מאת: אדריכל מוסמך  
מאת: אדריכל מוסמך


מקרא לתכנית

גבול תכנית	---
בניין מוצע	[Symbol]
מבנים ומוסדות ציבור	[Symbol]
מספר תא שטח	123


מקרא

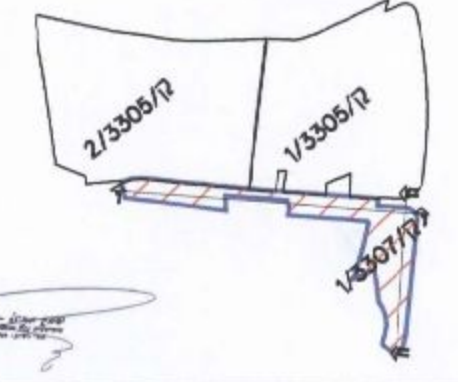

חוק התכנון והבניה ת"ת 57-13  
הועדה המקומית לתכנון ובניה "קסם"  
תכנית מפוריית מס' ק/13307  
בשיעור מס' 200606 מיום 20.11.16  
הודעת להמליץ בפני המחוזית  
להפקיד התכנית  
מפיק: עדה וילר חי, ד"ר

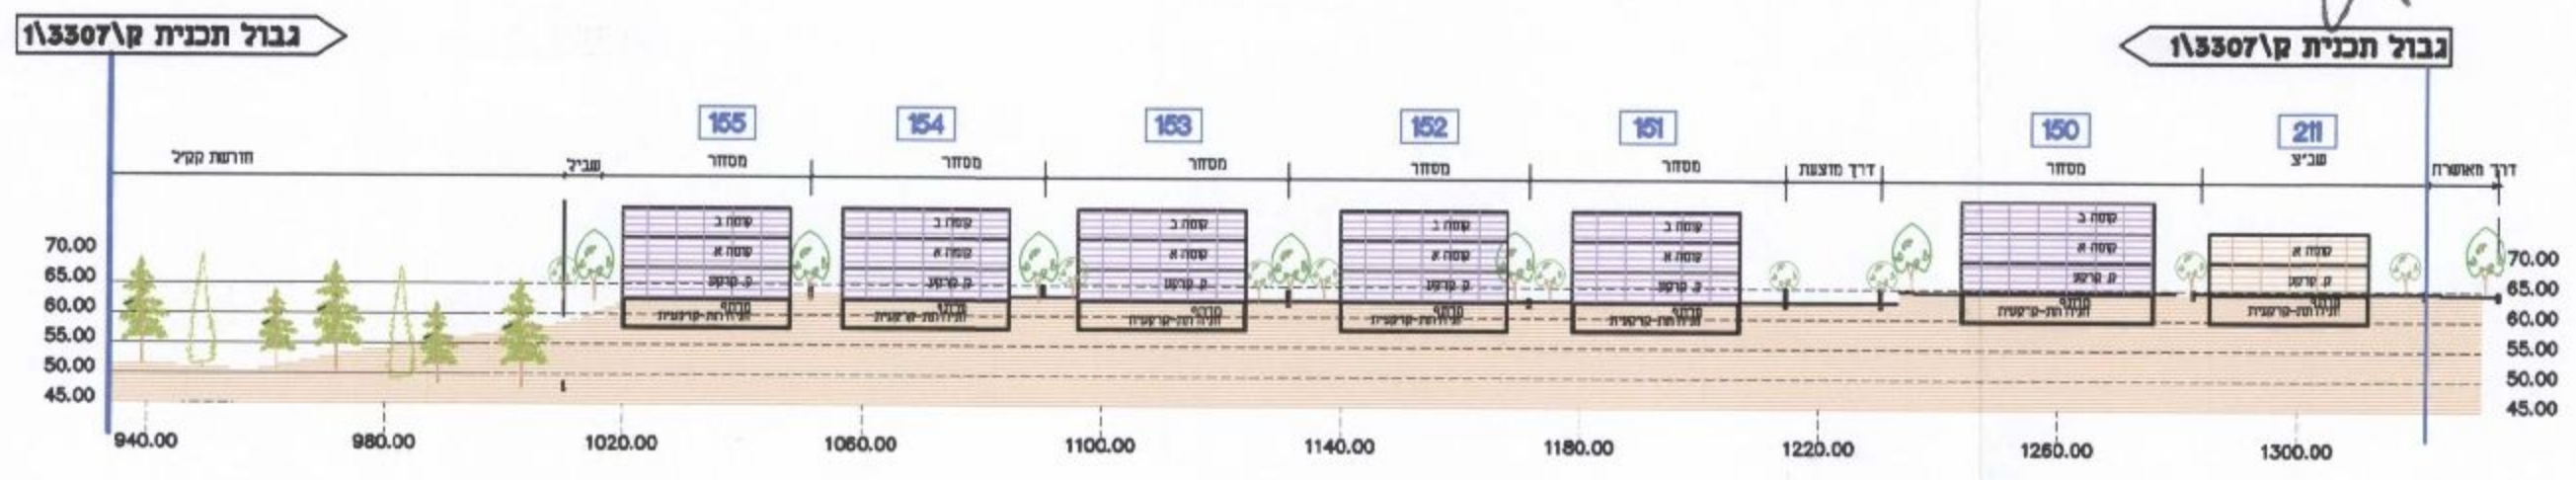

חתך ו-1  
קנ"ם 1:1250

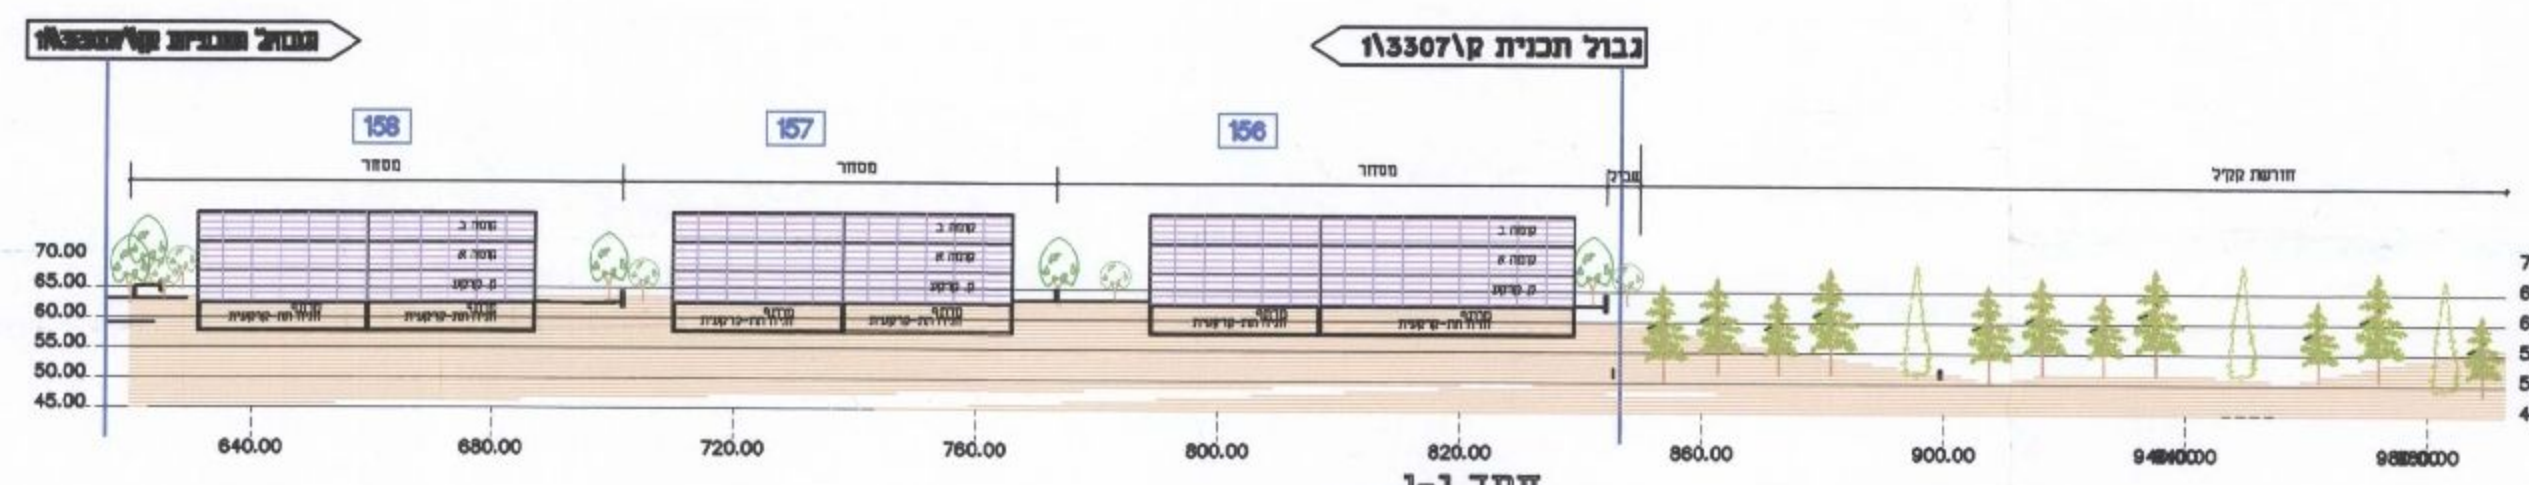

חתך ו-1  
קנ"ם 1:1250

שם המזמין		עיריית כפר קאסם	
שם הפרויקט		תכנית מס' ק/13307/1	
תאריך	שלב		מקום <b>כפר קאסם</b> מס. גליון <b>3</b>
	לעיון		
	לאשר		
	למכרז		
	לביצוע		
מס. סידורי 00000		מס. תא שטח	
אשר	אדרי' יסמין	אגף	
מספר			
SEC_ALL_01	קובץ		
שרטוט	אשר	חתך: ה-ה	
תאריך	10/03/2016	חתך: ו-1	
קניים	1:1250		
מחזור	0 1		
המערכת המחשבונית והמחשבונית המחשבונית תחת אחריות ט"ף אדריכלות ופינוק פית.			