

גבולות וניתן להפקיד/לאשר
 החלטת הוועדה המחוזית/משה מ"מ
 מ"מ 24.11.17
 מ"מ 24.11.17
 מ"מ 24.11.17
 מ"מ 24.11.17
 מ"מ 24.11.17

19

ועדה המקומית לתכנון ובניה "קסם"
 02-02-2017
 נתקבל

מינהל התכנון
 הוועדה המחוזית לתכנון ובניה מרכז
 08-02-2017
 נתקבל

חתכים


תכנית מס' ק/2/3305

כפר קאסם אזור התעשייה

חוק התכנון והבניה ת"ת-ג-1
 הועדה המקומית לתכנון ובניה "קסם"
 תכנית מפורטת מס' 2/3305/ק
 תאריך: 20.11.16
 חתום: [Signature]
 יו"ר הו"ר

מקרא לתכנית

| | |
|-------------|----------|
| גבול תכנית | — |
| בניין מוצע | [Symbol] |
| מספר תא שטח | 123 |

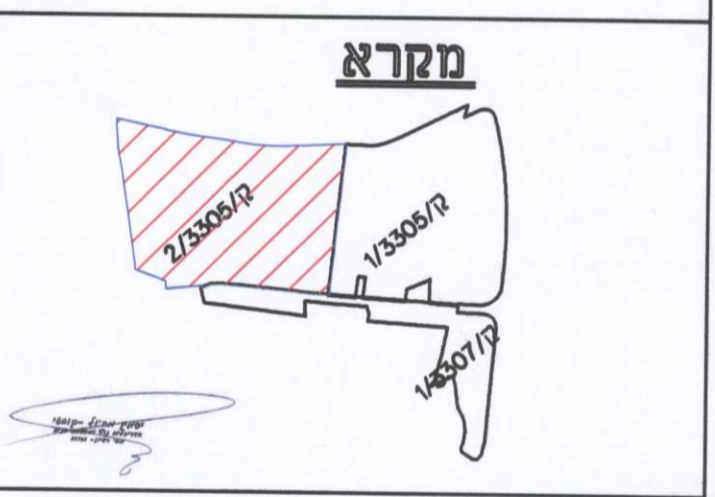

שם חמטין

עיריית כפר קאסם

שם הפרויקט
תכנית מס' ק/2/3305

| | |
|-------|--------|
| תאריך | שלב |
| | קניין |
| | קאשור |
| | מסדר |
| | לביצוע |

מקום: כפר קאסם

מס. גליון: 3

תוכו וגליון: חתך ג-ג
חתך ד-ד

מס. תאריך: 10/03/2016

מס. קניין: 1:1250

מס. מידוד: 00000

מס. אדריכלי: אדריכלי יסמין

מס. קובץ: SEC_ALL_01


מס. שרטוט: אנואר

מס. תאריך: 10/03/2016

מס. קניין: 1:1250


השר: [Signature]
 מנהל מינהל התכנון
 יו"ר הו"ר המחוזית

מס' בישראל - ת.ד. 12790-נצרת-מיקוד 16123
 טל. 04-6466401
 פקס 04-6462119
 E-Mail: y_mak@barak.net.il

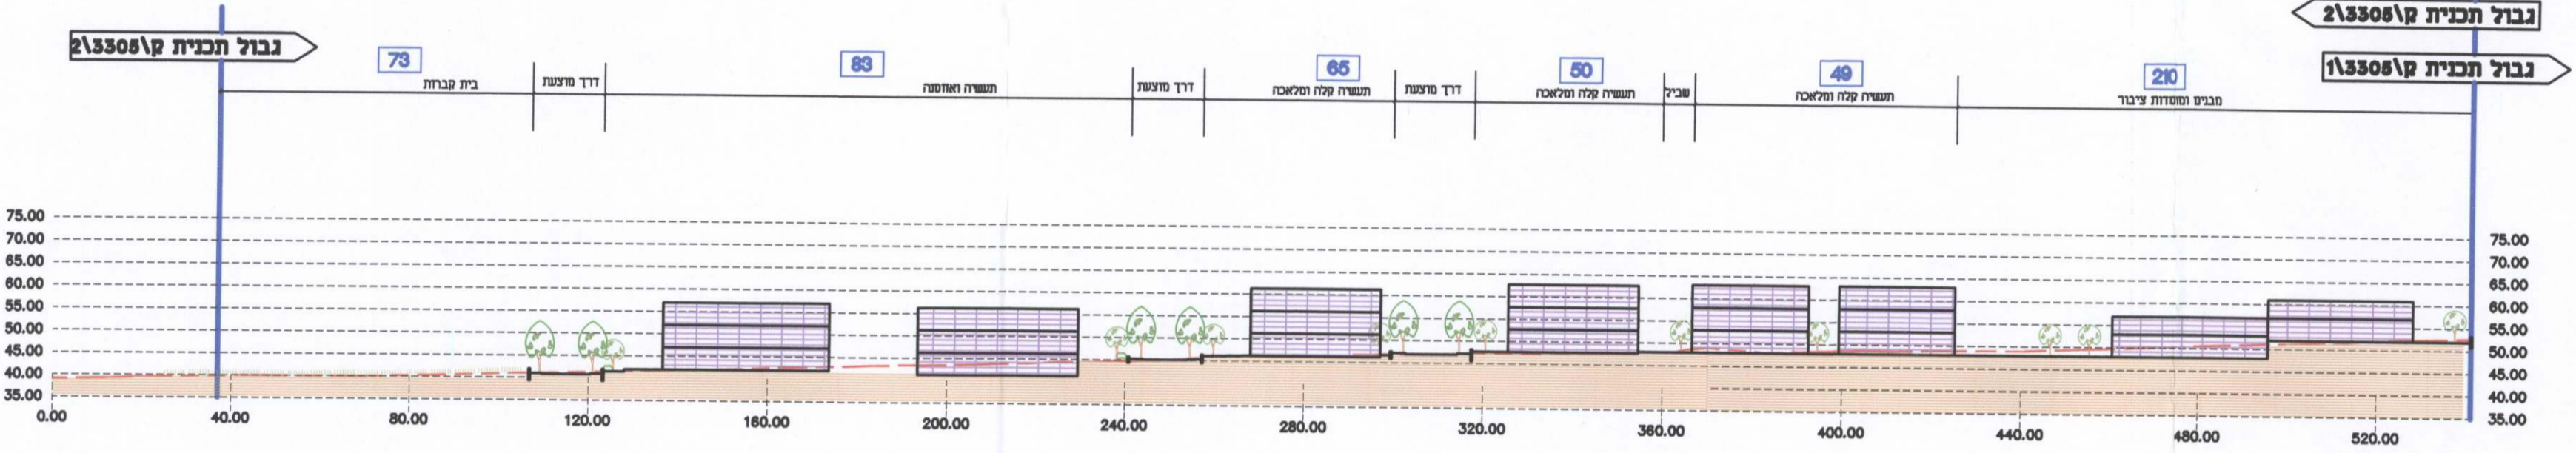

חתך ג-ג
קני"מ 1 : 1250

מינהל התכנון = פרויקט מרכז
 חוק התכנון והבניה, תשפ"ב - 1965
 אישור תכנית מס' 2/3305/ק
 הועדה המחוזית לתכנון ולבניה חתמה
 כיום: 23.11.16
 חתום: [Signature]
 חתום: [Signature]
 חתום: [Signature]

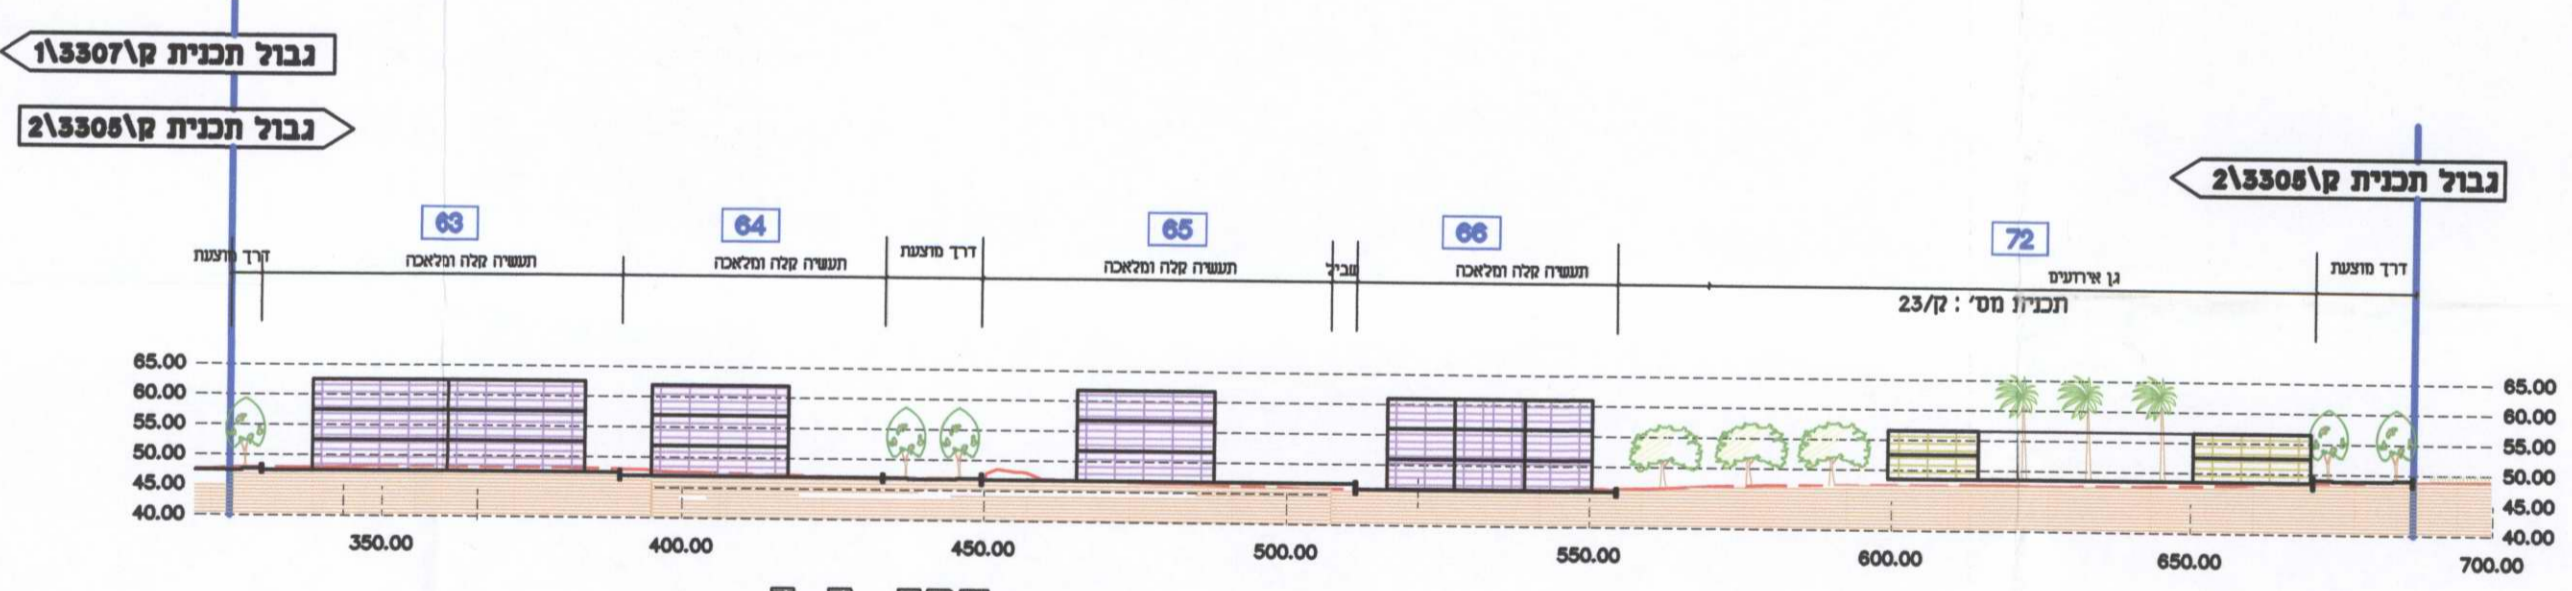

חתך ד-ד
קני"מ 1 : 1250