


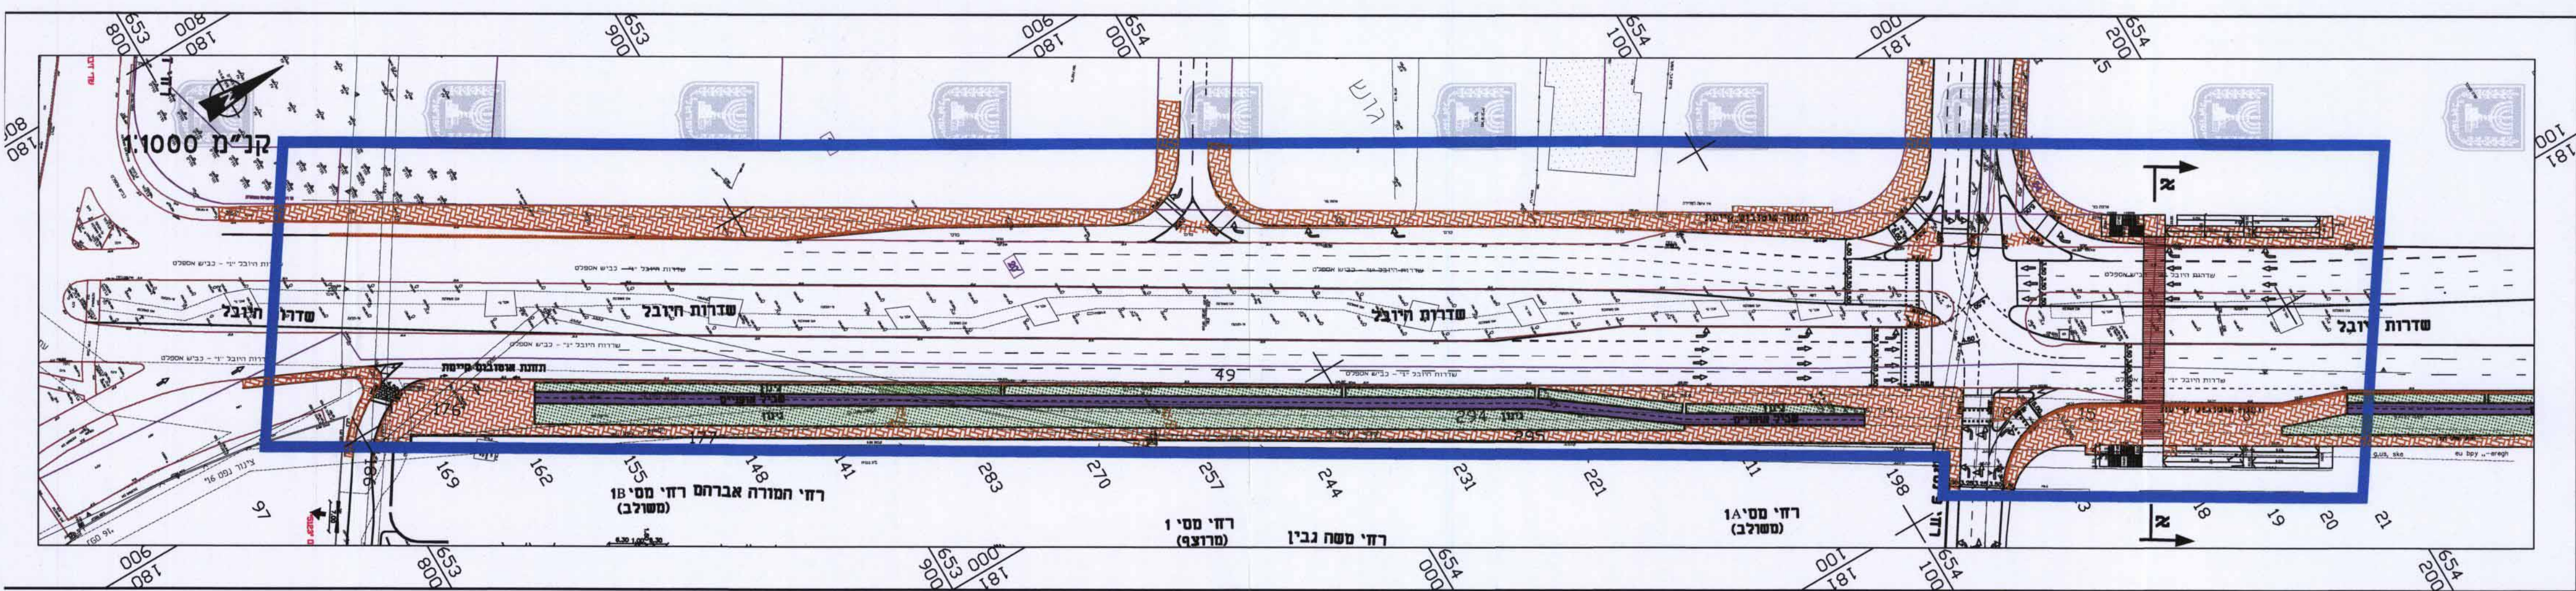

מקרא:

- מדרכה
- גינון
- שביל אופניים
- מפלס עיקרוני 35.60

5	
4	
3	
2	עידכון והשלמות מפלסי הגשר
1	הוספת חתך א-א
מספר	שינויים
תאריך	02.03.15




עיריית ראשון לציון

ראשון לציון

נמסר תנועה לתכנית
מס' 222-0227884

מס' פרויקט	תאריך	קנה מידה	חכם
1125.1	02.03.15	1:500 1:1000	א.ה. שרנסקי
גליון מס'	מס' התכנית		
1	1125.1/1-01		

אוצי הנדסה
תכנון וייעוץ תמורה, תחבורה, כבישים, פיתוח שטח וביקור
רד"ר העלייה והנחיה 43
03-950.43.51 טל.
03-622.78.76 פקס.
ת.ד. 58002, אזור 15070 סקס.
E-MAIL: **Arzi.eng@gmail.com**

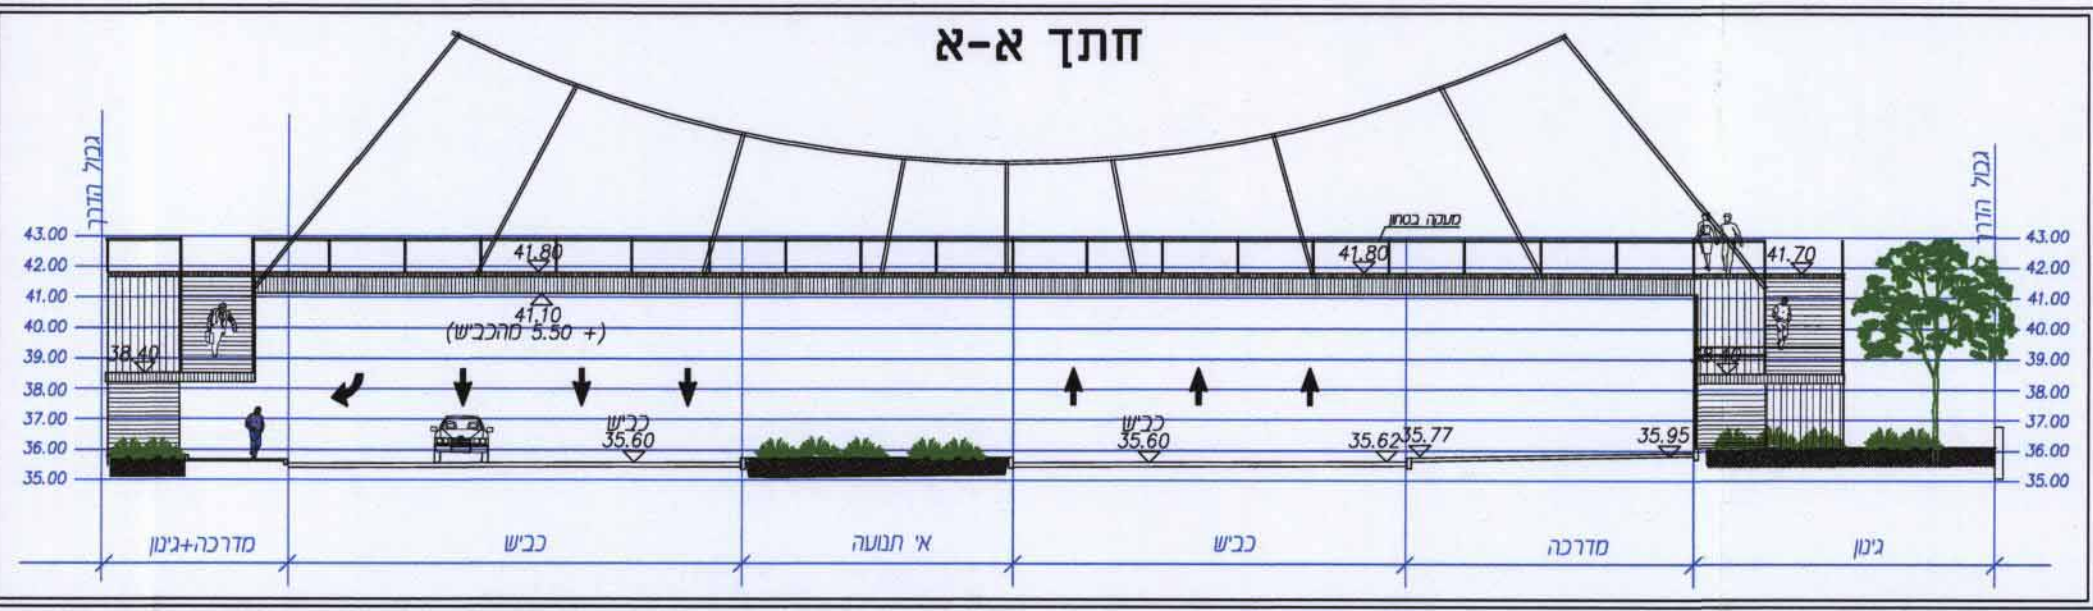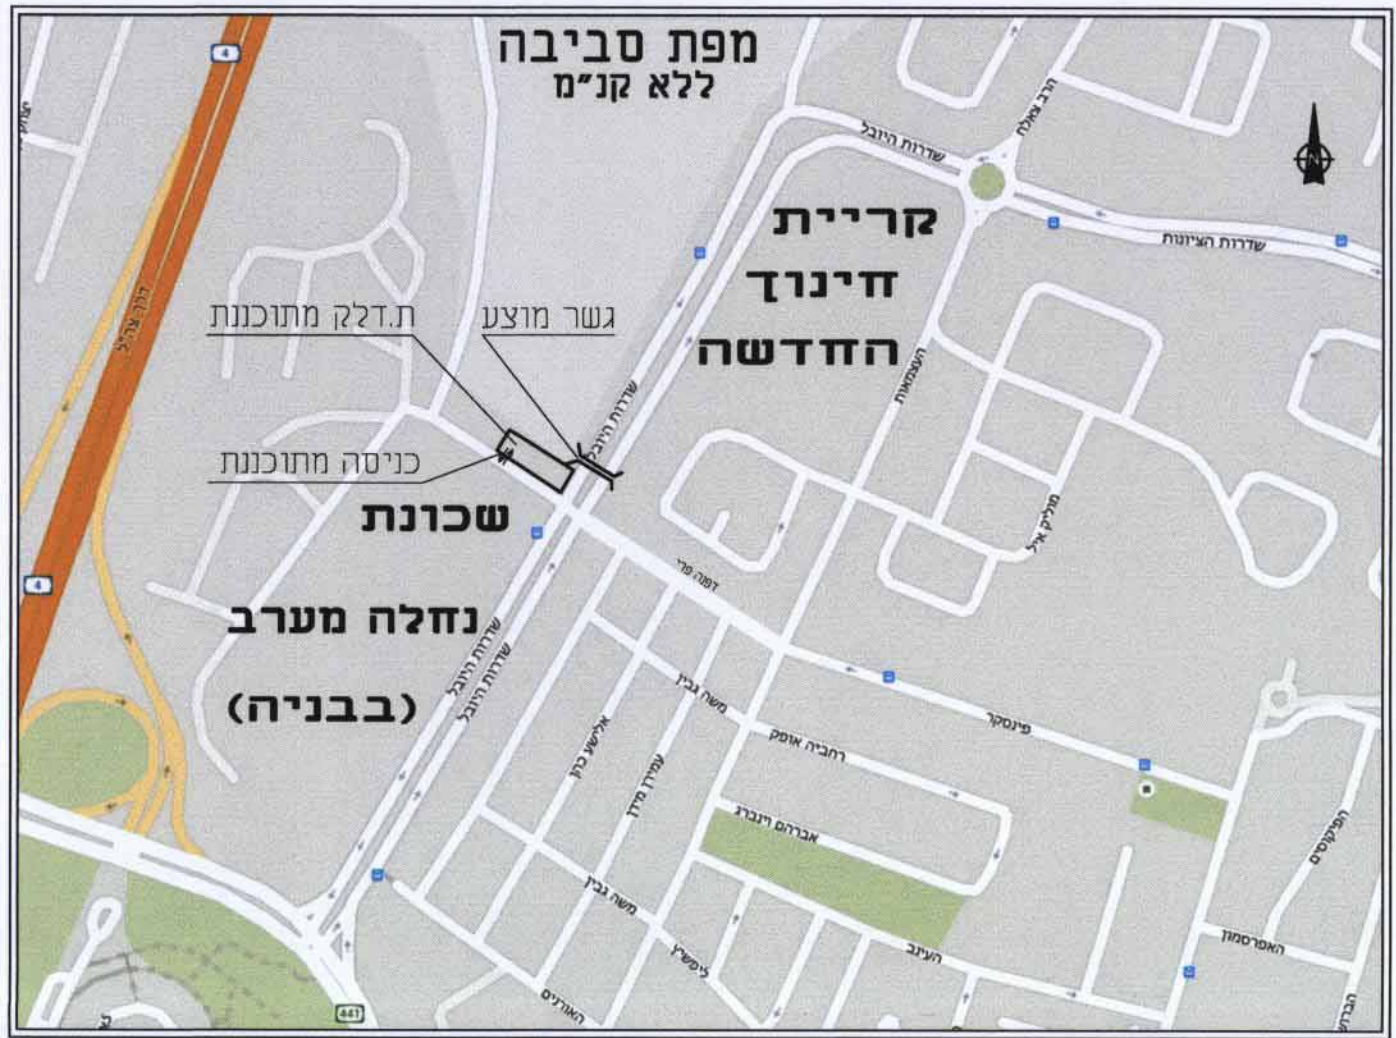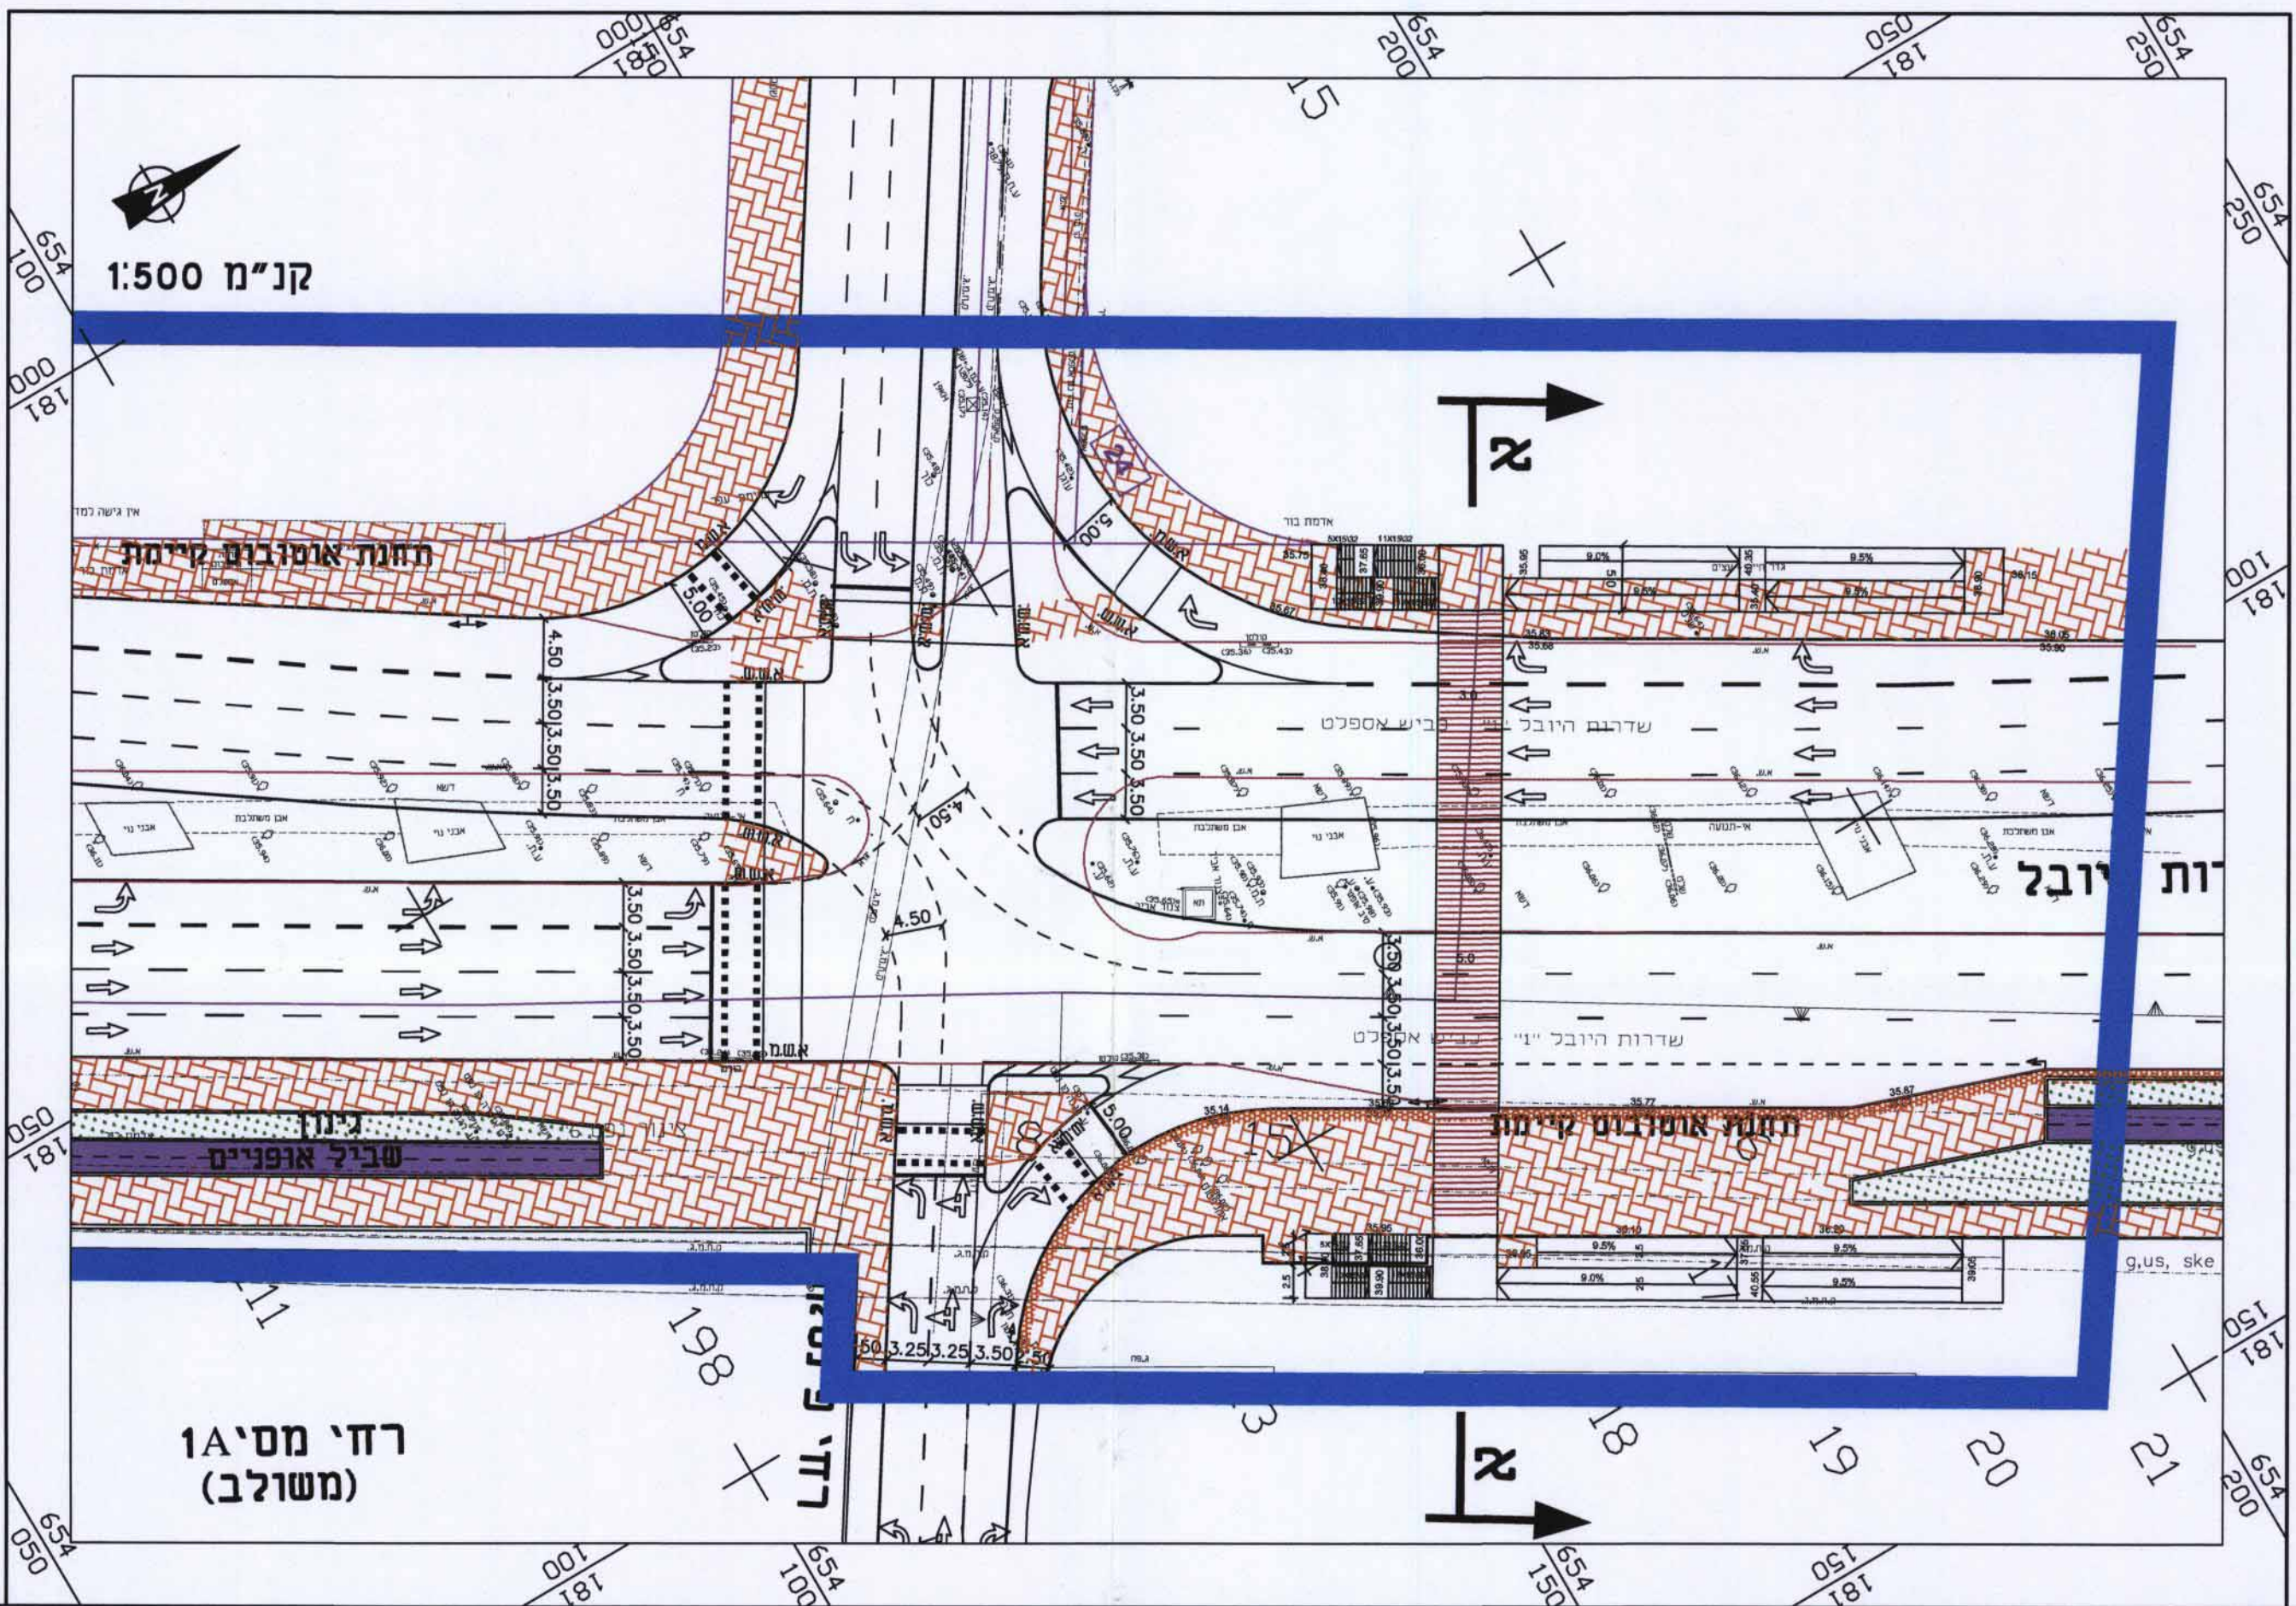

דוק התכנון והבנייה, התשכ"ה - 1965
תכנית מפורטת 423523

מס' 413-0176420

רצ\מק\ו\59\5
גשר הולכי רגל נחלת שדרות היובל

מינהל חנוכה
הועדה המחוזית - מחוז מרכז
21-03-2017
נתקבל

ניספח תנועה	גליון 1	מתוך 1
מחוז	ראשון לציון	
מרחב תכנון מקומי	ראשון לציון	
רשות מקומית	ראשון לציון	
ישוב	ראשון לציון	
תאריך	8.12.13	
שם התרשים	קנ"מ 1:500	
שם תרשים 1	-	
תרשים נוסף	-	
תרשים נוסף	-	

שמות וחתימות:

עורך הנספח	שם:	אריה חוכברג	חתימה:
גורם מאשר	תאריך:	ארצי הנדסה	תאריך:
	שם:	-	תאריך:
	תאריך:	ועדה מקומית	חתימה: