

תכנית מס' 413-0334987

רצומקו/86151 רחי יברבוים 2 שינוי קו בנין קדמי עבור מרפסת

נספח בינוי


מפורטת		סוג התכנית:	
איחוד וחלוקה	ועדה מקומית	סמכות ראשית	אופי התכנית
-	-	תכנית שניתן מכוחה להוציא התרים	

מחוז : מרכז
 מרחב תכנון מקומי : ראשון לציון
 רשות מקומית : ראשון לציון
 ישוב : ראשון לציון
 שטח התכנית : 0.5 דונם
 קנה מידה : 1 : 100

גושים וחלקות בתכנית:

גוש	סוג הגוש	חלקות בשלמותן	חלקי חלקות
3928	מוסדר	182	


חותמות מוסד התכנון:

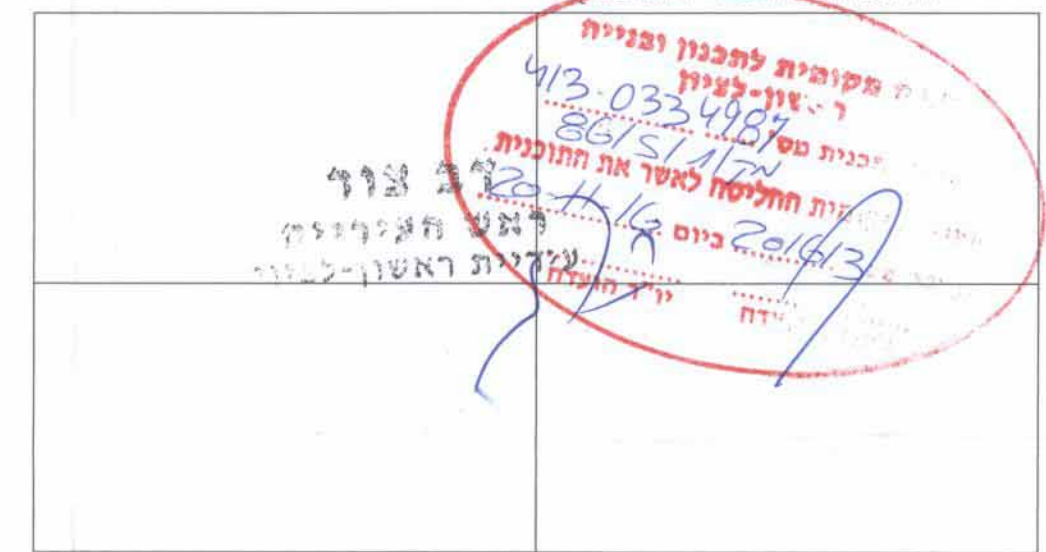

תאריך: 19/05/16



תרשים התמצאות

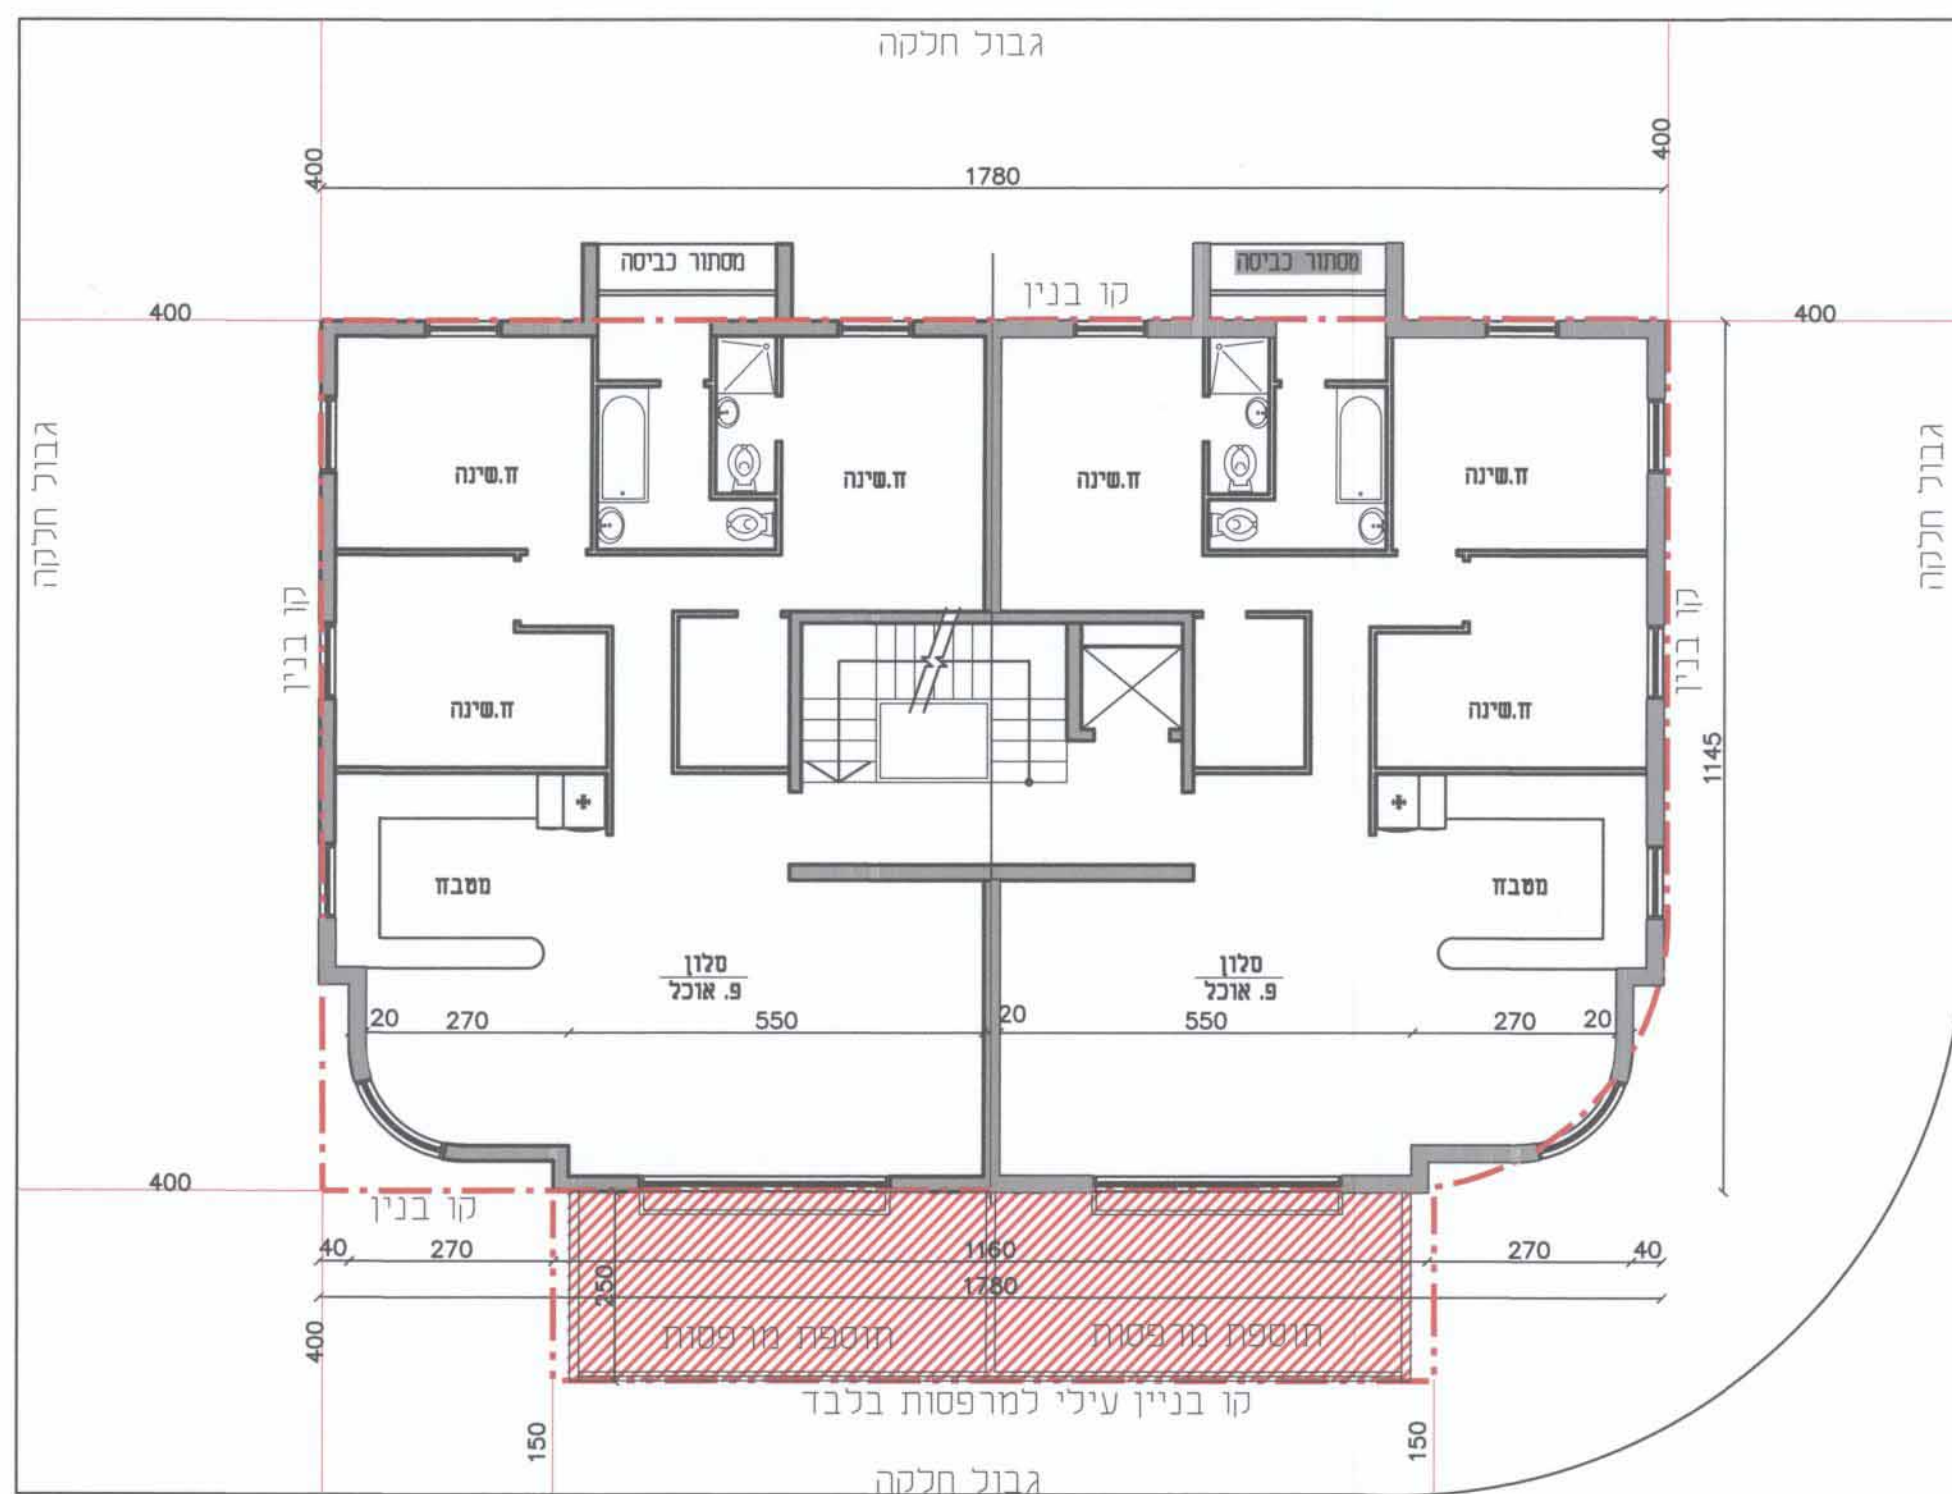

תכנית קומה טיפוסית קנה מידה: 1 : 100

ענלי הגרדום

מקרא
 קו בנין
 קו בנין עילי

שמות וחתימות:

מגיש התכנית	בעלי עניין בקרקע	עורך התכנית	מודד
שם פרטי: רבוביץ דורית שם משפחה: רבוביץ דורית מספר זהות: 054493614 תעודת זהות: 054493614 מס' תאריך: 14.12.16 חתימה: רבוביץ	שם פרטי: רבוביץ דורית שם משפחה: רבוביץ דורית מספר זהות: 054493614 תעודת זהות: 054493614 מס' תאריך: 14.12.16 חתימה: רבוביץ	שם פרטי: ארנה שם משפחה: רבוביץ דורית מספר זהות: 319346904 תעודת זהות: 319346904 מס' תאריך: 14.12.16 חתימה: ארנה	שם פרטי: עפר שם משפחה: רבוביץ דורית מספר זהות: 054605852 תעודת זהות: 054605852 מס' תאריך: 14.12.16 חתימה: עפר

הצהרת מודד:

הריני מצהיר בזאת כי היצירה הישנה והמפורסמת/המורחבת המוצגת כאן לתוכנית זו, נערכה על ידי בתי - 054605852 והיא תכנה לפי רצונות הוועדה המקומית ובתאום ולראות את החוק והתקנות המעורבות. זימן את החוק והתקנות (כולל חוק הכחול) וכן כחול נכבד) ברמה אקסטר/מדינה אקסטר מלאה ברמת תחיר (כולל חוק הכחול).

שם המודד	מספר רישון	701	חתימה	תאריך
עפר	מספר רישון	701	חתימה	14.12.16