

423643-4

תכנית: 453-0291773 10/02/2016 17:07:10 נספח בינוי

נספח בינוי

נספח לתכנית מס' 453-0291773

שם התכנית:


מגרש 369, רחבי צבי מלר גדרה

גליון 1 מתוך 1


תחולה	מנחה
תאריך עריכת הנספח	02/02/16
קנ"מ	1:100

שמות וחתימות:


שם:	אדרי רז דהאן
תאריך:	

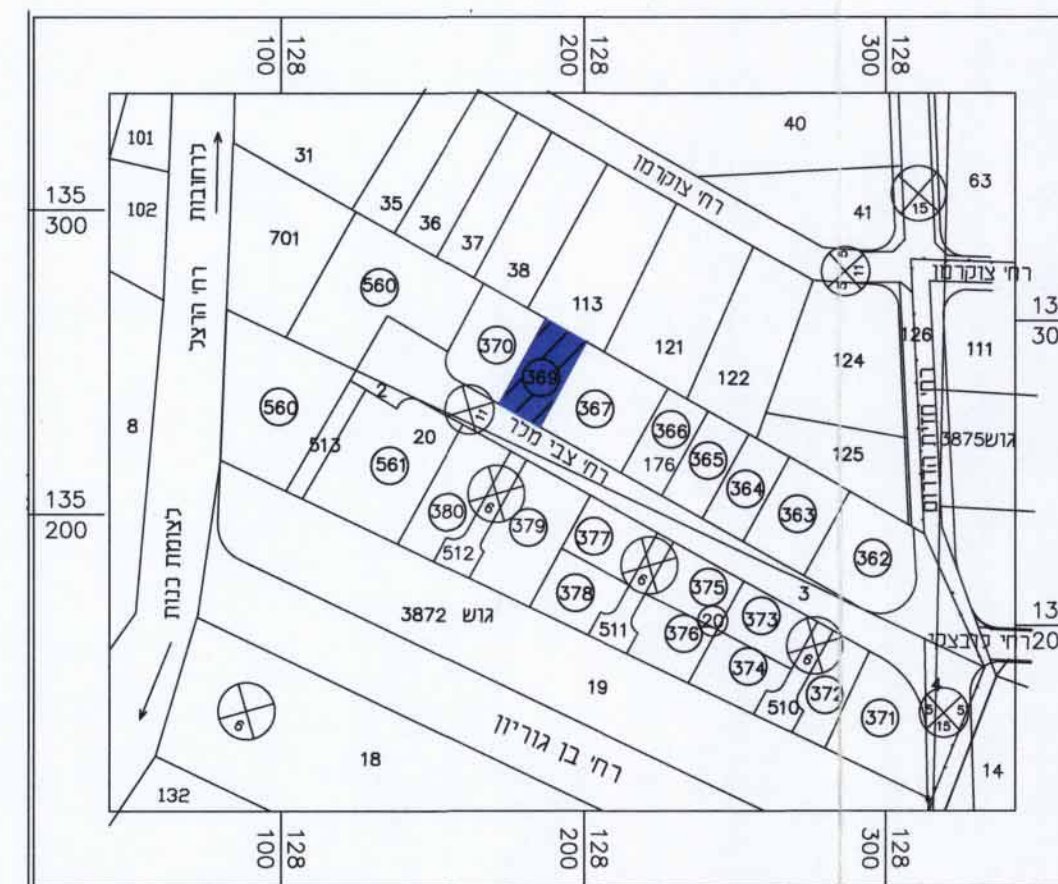

תרשים הנומאות

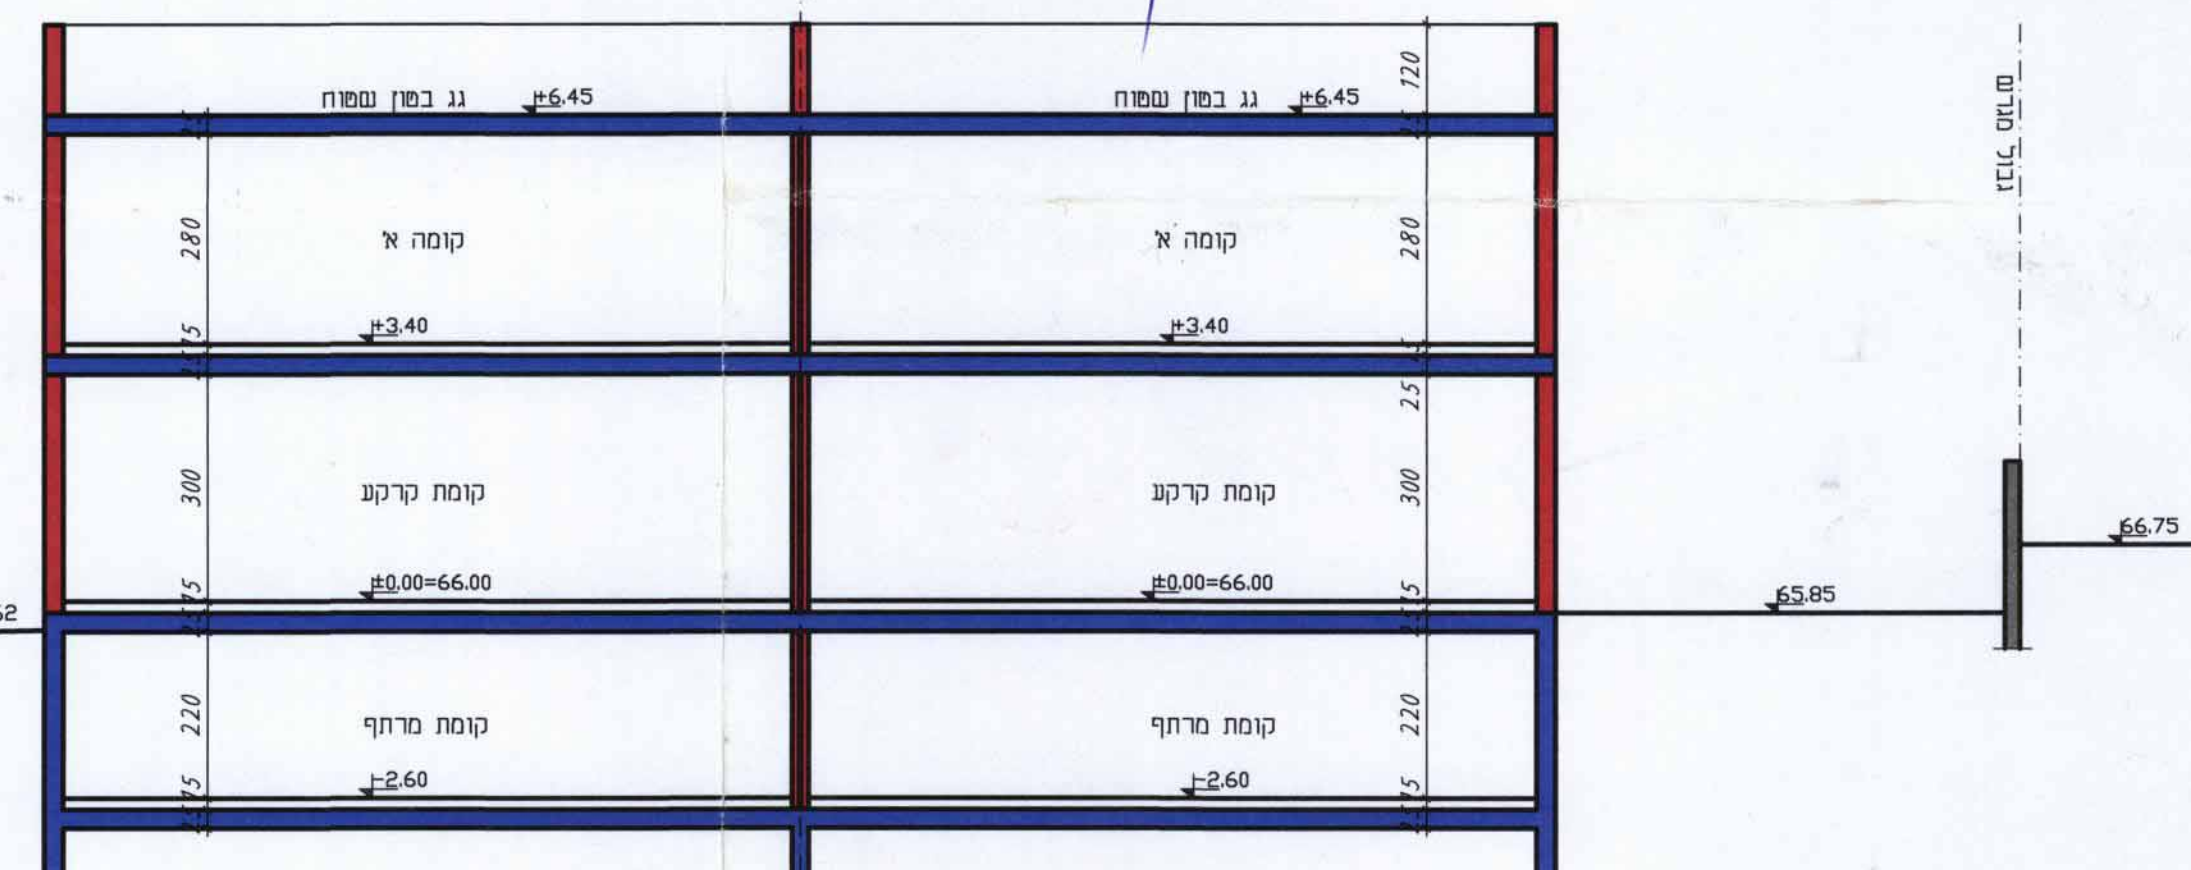

חתך א-א קמ 1:100
חתך טקטוני

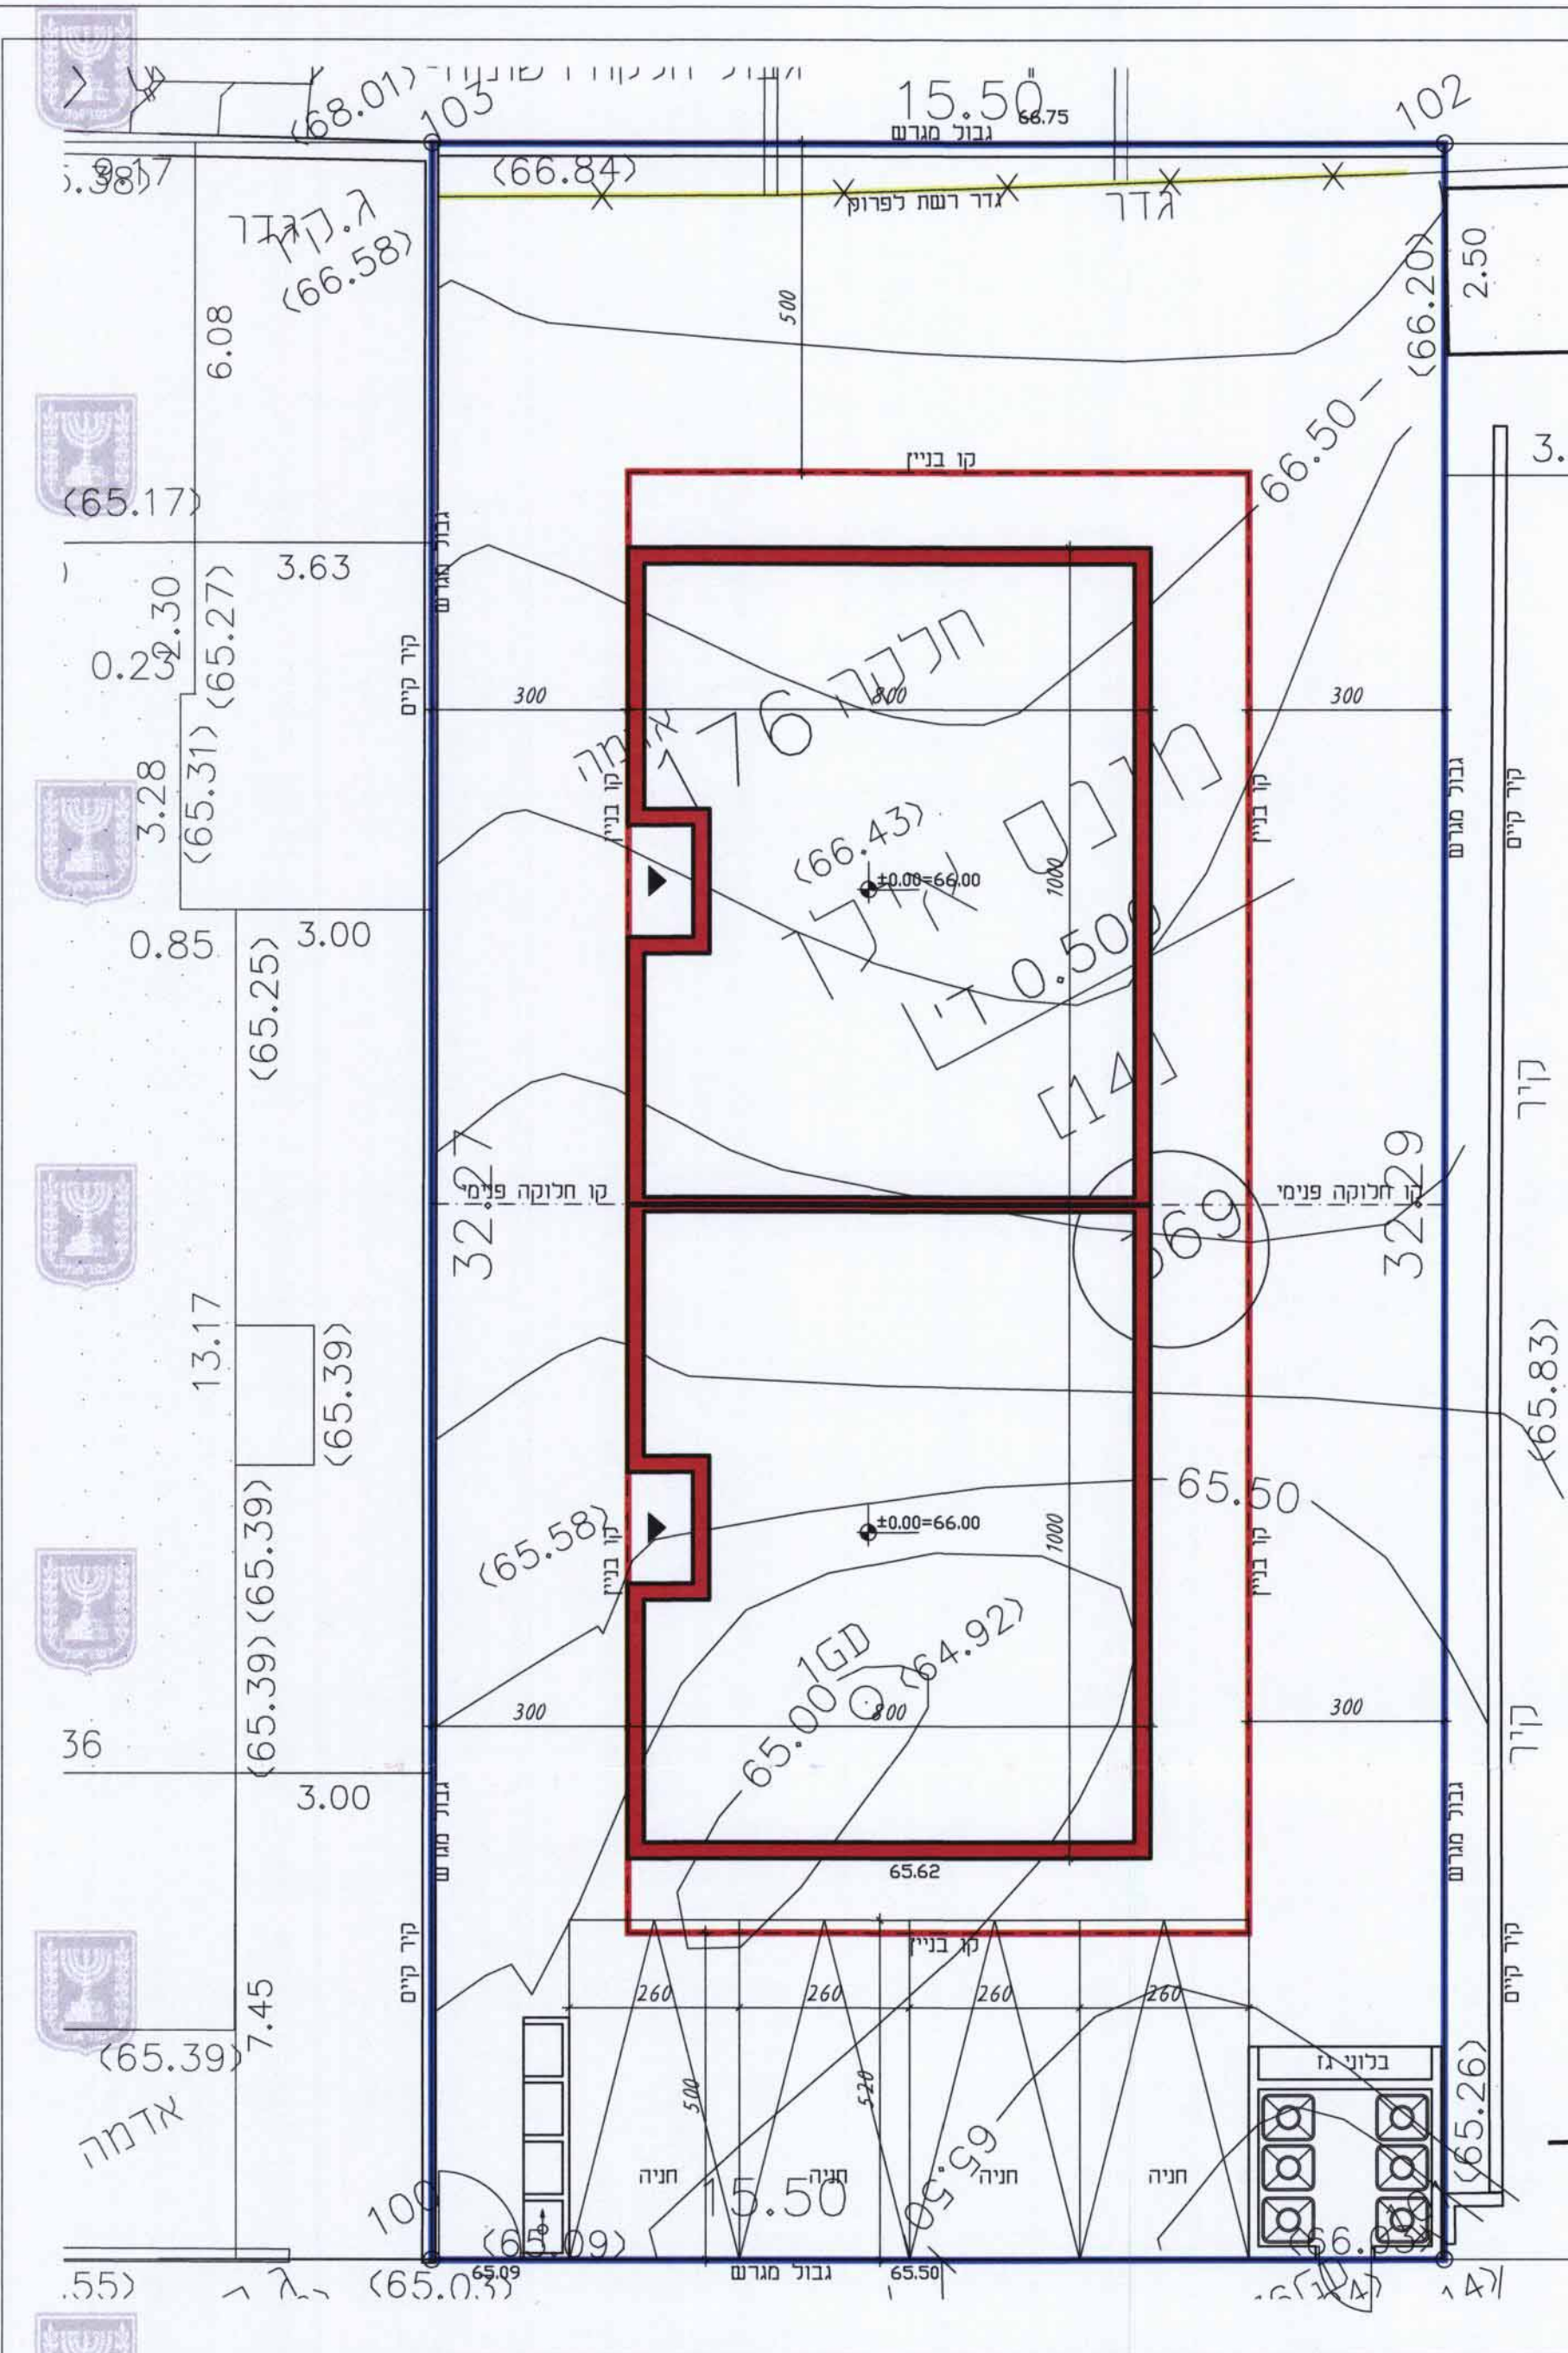

תכנית בינוי קמ 1:100