

חוק התכנון והבנייה, התשכ"ה - 1965
תכנית מפורטת

מס' 451-0447573

תוספת שמדי שירות תת'קרקעיים
ושינוי בקרי בניין
הועדה המקומית לתכנון ובנייה
22-01-2017
תקבלה
החלטת ההגבלה...

תכנית בינוי גליון 1 מתוך 1

מחוז	המרכז
מרחב תכנון מקומי	קסם
רשות מקומית	עיריית כפר קאסם
ישוב	כפר קאסם
תאריך	14/07/2016
שם הנספח	קני"מ
תכנית בינוי	1 : 500
תרשים סביבה	-
התמצאות כללית	-
תרשים נוסף	-
תמונה נוספת	-

חותמות מוסד תכנון:


תוספת המקומית לתכנון ובנייה
אישור הנספח מס' 451-0447573
הועדה המקומית לתכנון ובנייה
22-01-2017
תקבלה
החלטת ההגבלה...

גושים וחלקות בתכנית:


גוש	חלקת	חלקת	חלקת
8865	מסדר	---	חלקי חקש

שמות וחתימות:


שם: עיסא מוסטפא	חתימה:	חוקר: מוסטפא
תאריך: שם התאריך	חתימה:	חוקר: מוסטפא

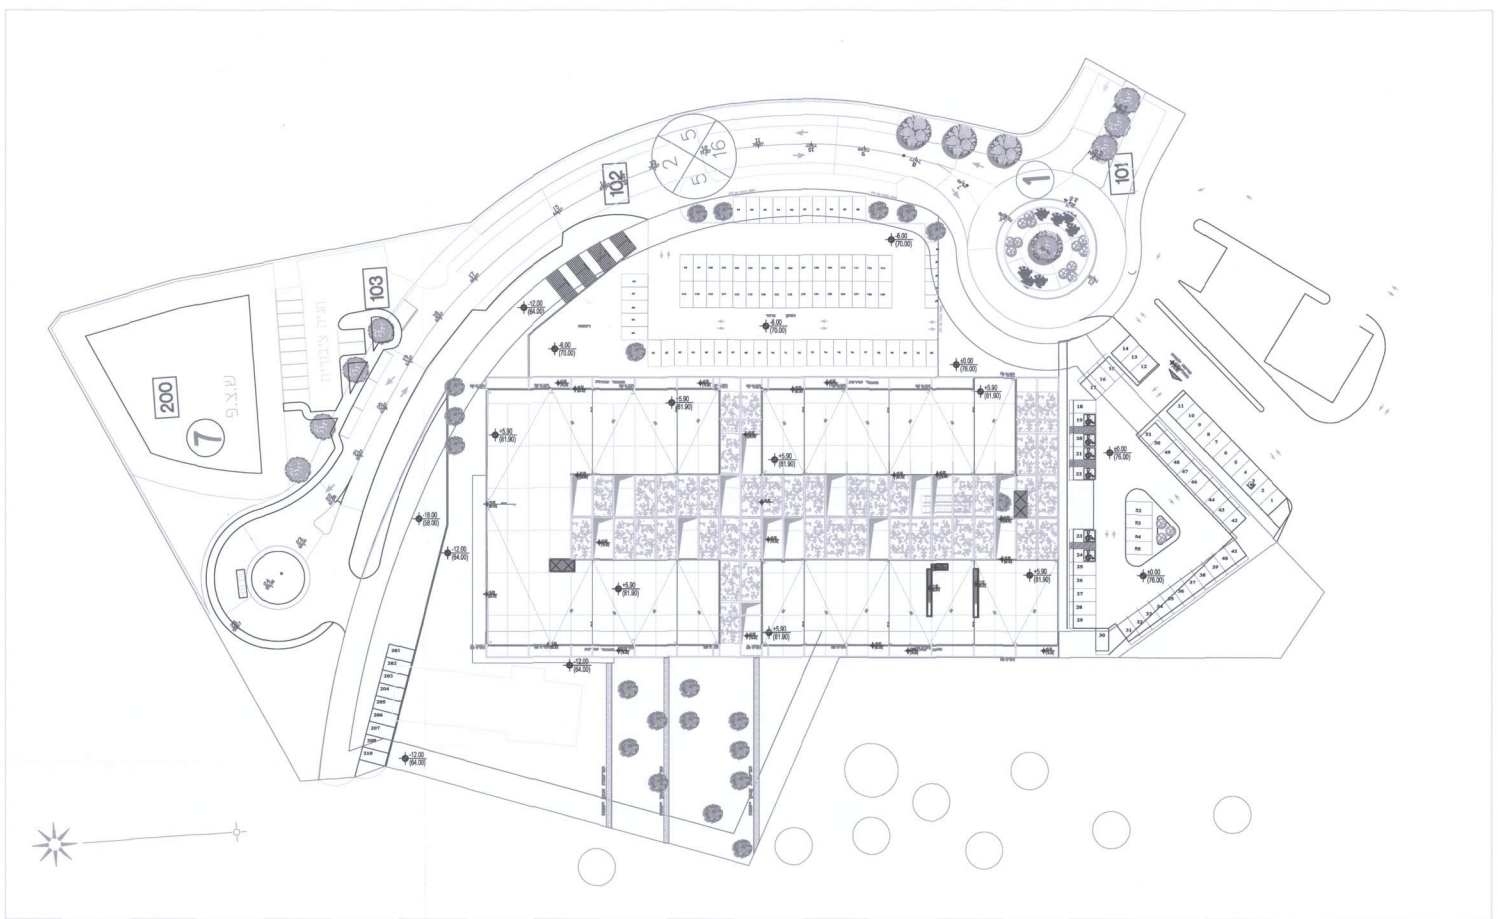


תכנית פיתוח 1 : 500

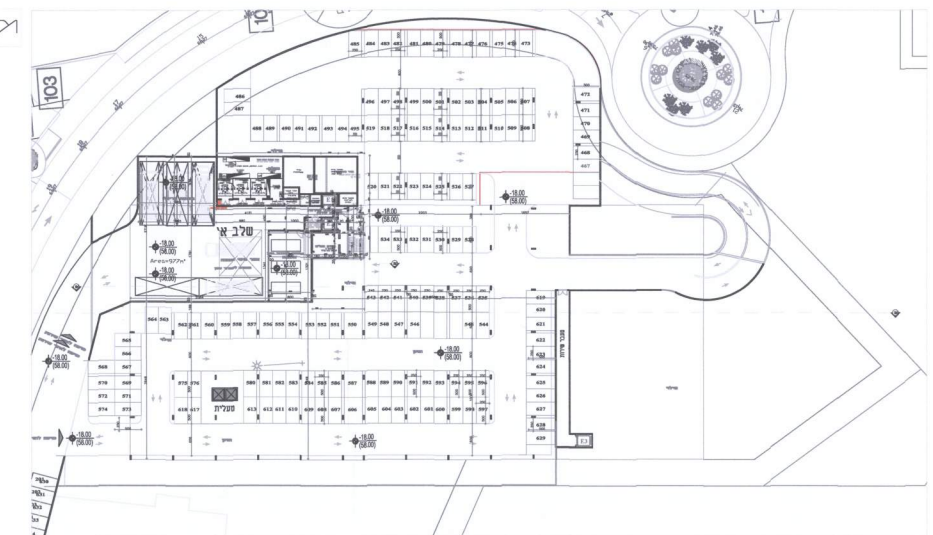


תכנית קומת מפלס 18.00

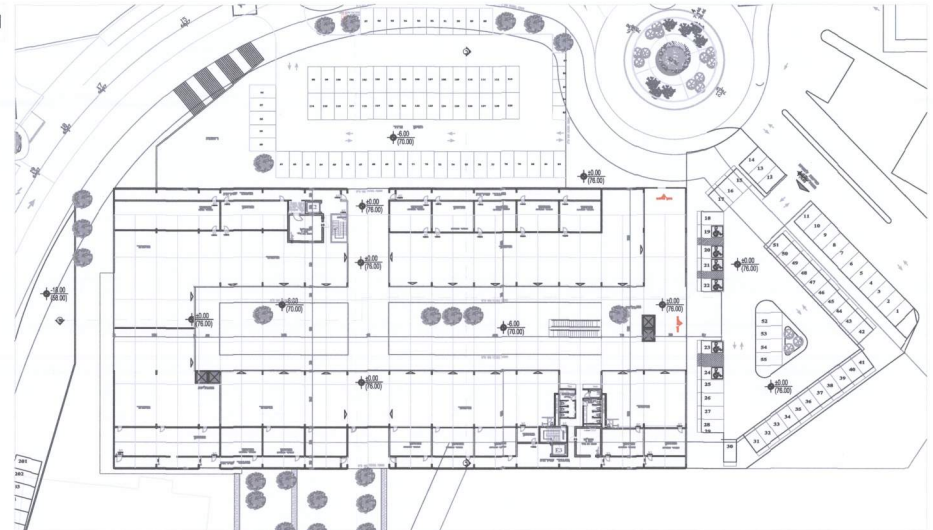


תכנית קומת כניסה במפלס 0.00+

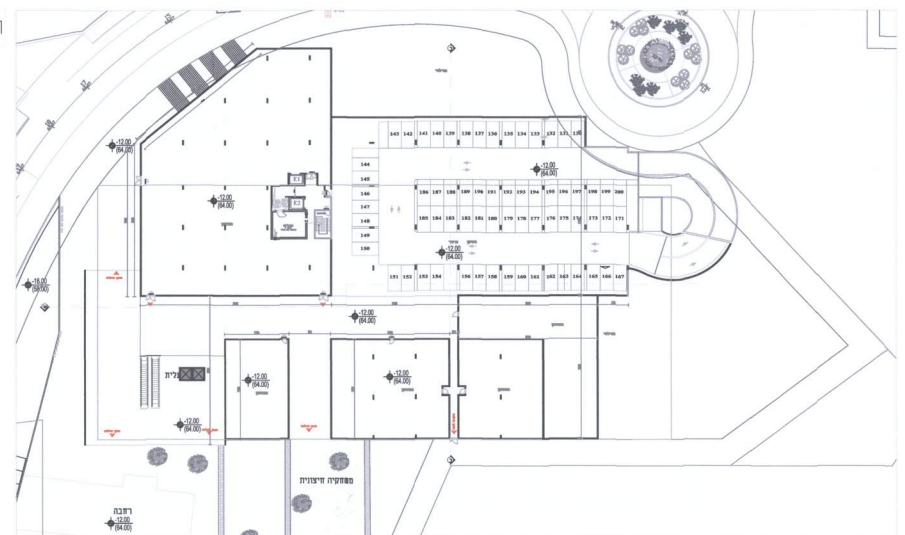


תכנית קומת מפלס 12.00

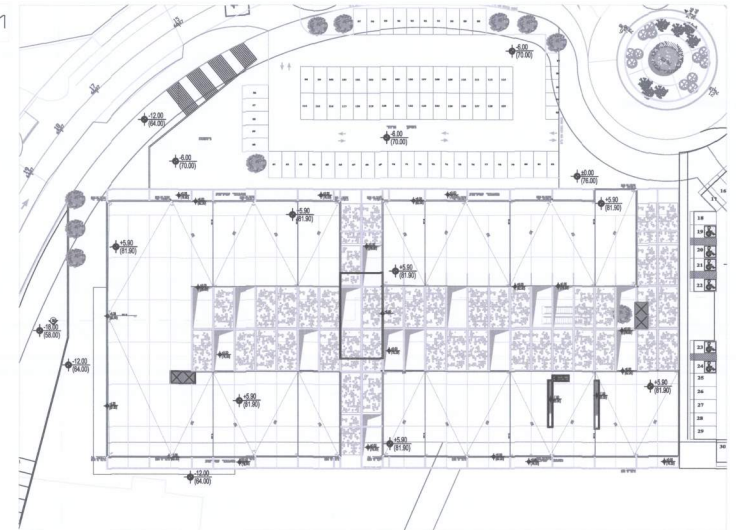


תכנית קומת מפלס 6.00+

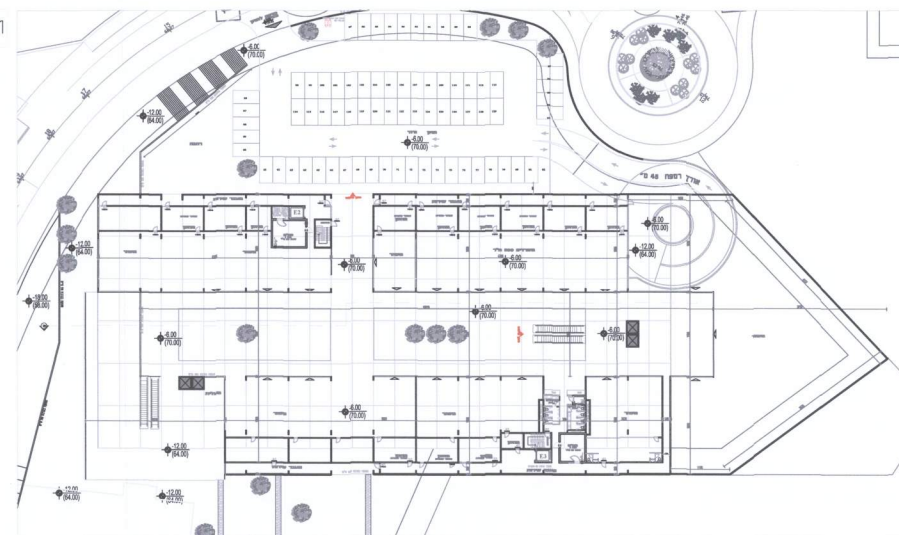

תכנית קומת מפלס 6.00

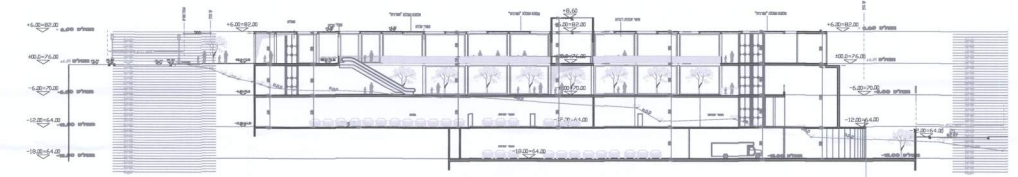

תוץ א-א קני"מ 1:500

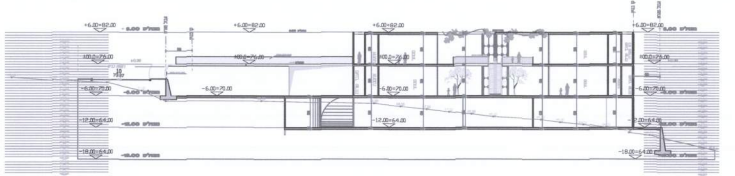

תוץ ב-ב קני"מ 1:500