

תכנית מס' 455-0202713

תלמים - באר יעקב

תכנית מתאר מקומית הכוללת הוראות של תכנית מפורטת

נספח אקוסטיקה

איחוד וחלוקה	סמכות ראשית	אופי התכנית
ללא איחוד וחלוקה	ועדה מחוזית	תכנית שניתן מכוחה להוציא היתרים

מחזור : מרכז
מרחב תכנון מקומי : אפק
רשות מקומית : באר יעקב

שטח התכנית : 127.290 דונם
קנה מידה: 1:1250

גושים וחלקות בתכנית:

גוש	סוג הגוש	חלקות בשלמותן	חלקי חלקות
3834	מוסדר	20	35.58.61.80
3835	מוסדר		1.13.24
3837	מוסדר	15.16.17	7.8.10.12.13.14.18.19.26.27

חותמות מוסד התכנון :

תאריך : 1.01.2018

שמות וחתימות :

מגיש התכנית	1	שם :	רשות מקרקעי ישראל	חתימה :
		סוכנות :	רז"י מנחם בגין 126 ת"א	חתימה :
		מסמך :	03-7632278	דוא"ל : davida@nmi.gov.il

היום בפועל		שם :	רשות מקרקעי ישראל	חתימה :
		סוכנות :	רז"י מנחם בגין 126 ת"א	חתימה :
		מסמך :	03-7632278	דוא"ל : davida@nmi.gov.il

תח-חלטה	1	בעלי הזכויות בקרקע			חתימה :
		שם :	מדינת ישראל	ת.ג. :	חתימה :
		מסמך :		מסמך :	חתימה :


עורך התכנית		שם :	יער קורין ניוחל ותכנון בע"מ	חתימה :
		סוכנות :	שטחון בן שטח 9, ת"א-יפ	חתימה :
		מסמך :	03-6736090	דוא"ל : karin@karin.co.il

מודד		שם :	חץ הצפון	חתימה :
		סוכנות :	חיוסוח 3 שירת חסרל	חתימה :
		מסמך :	04-8580355	דוא"ל : office@hetz-hazon.co.il

נספח אקוסטיקה		שם :	משרד אקוסטיקה של ד"ר יולי קרל	חתימה :
		סוכנות :	טכיון חז"י, קרית-ים	חתימה :
		מסמך :	050-5277975	דוא"ל : keller_july@gmail.com


מקרא :

מקרא נספח ב'ני		
גבולות שטח	סימון בגינה	חריב אפיקים
סו בגי	סוכות	
חומת הפענה	רדומה	
גבולות תכנית להוצאה	רדומה	
מספר את שטח	בניית רכבים לא שטח	

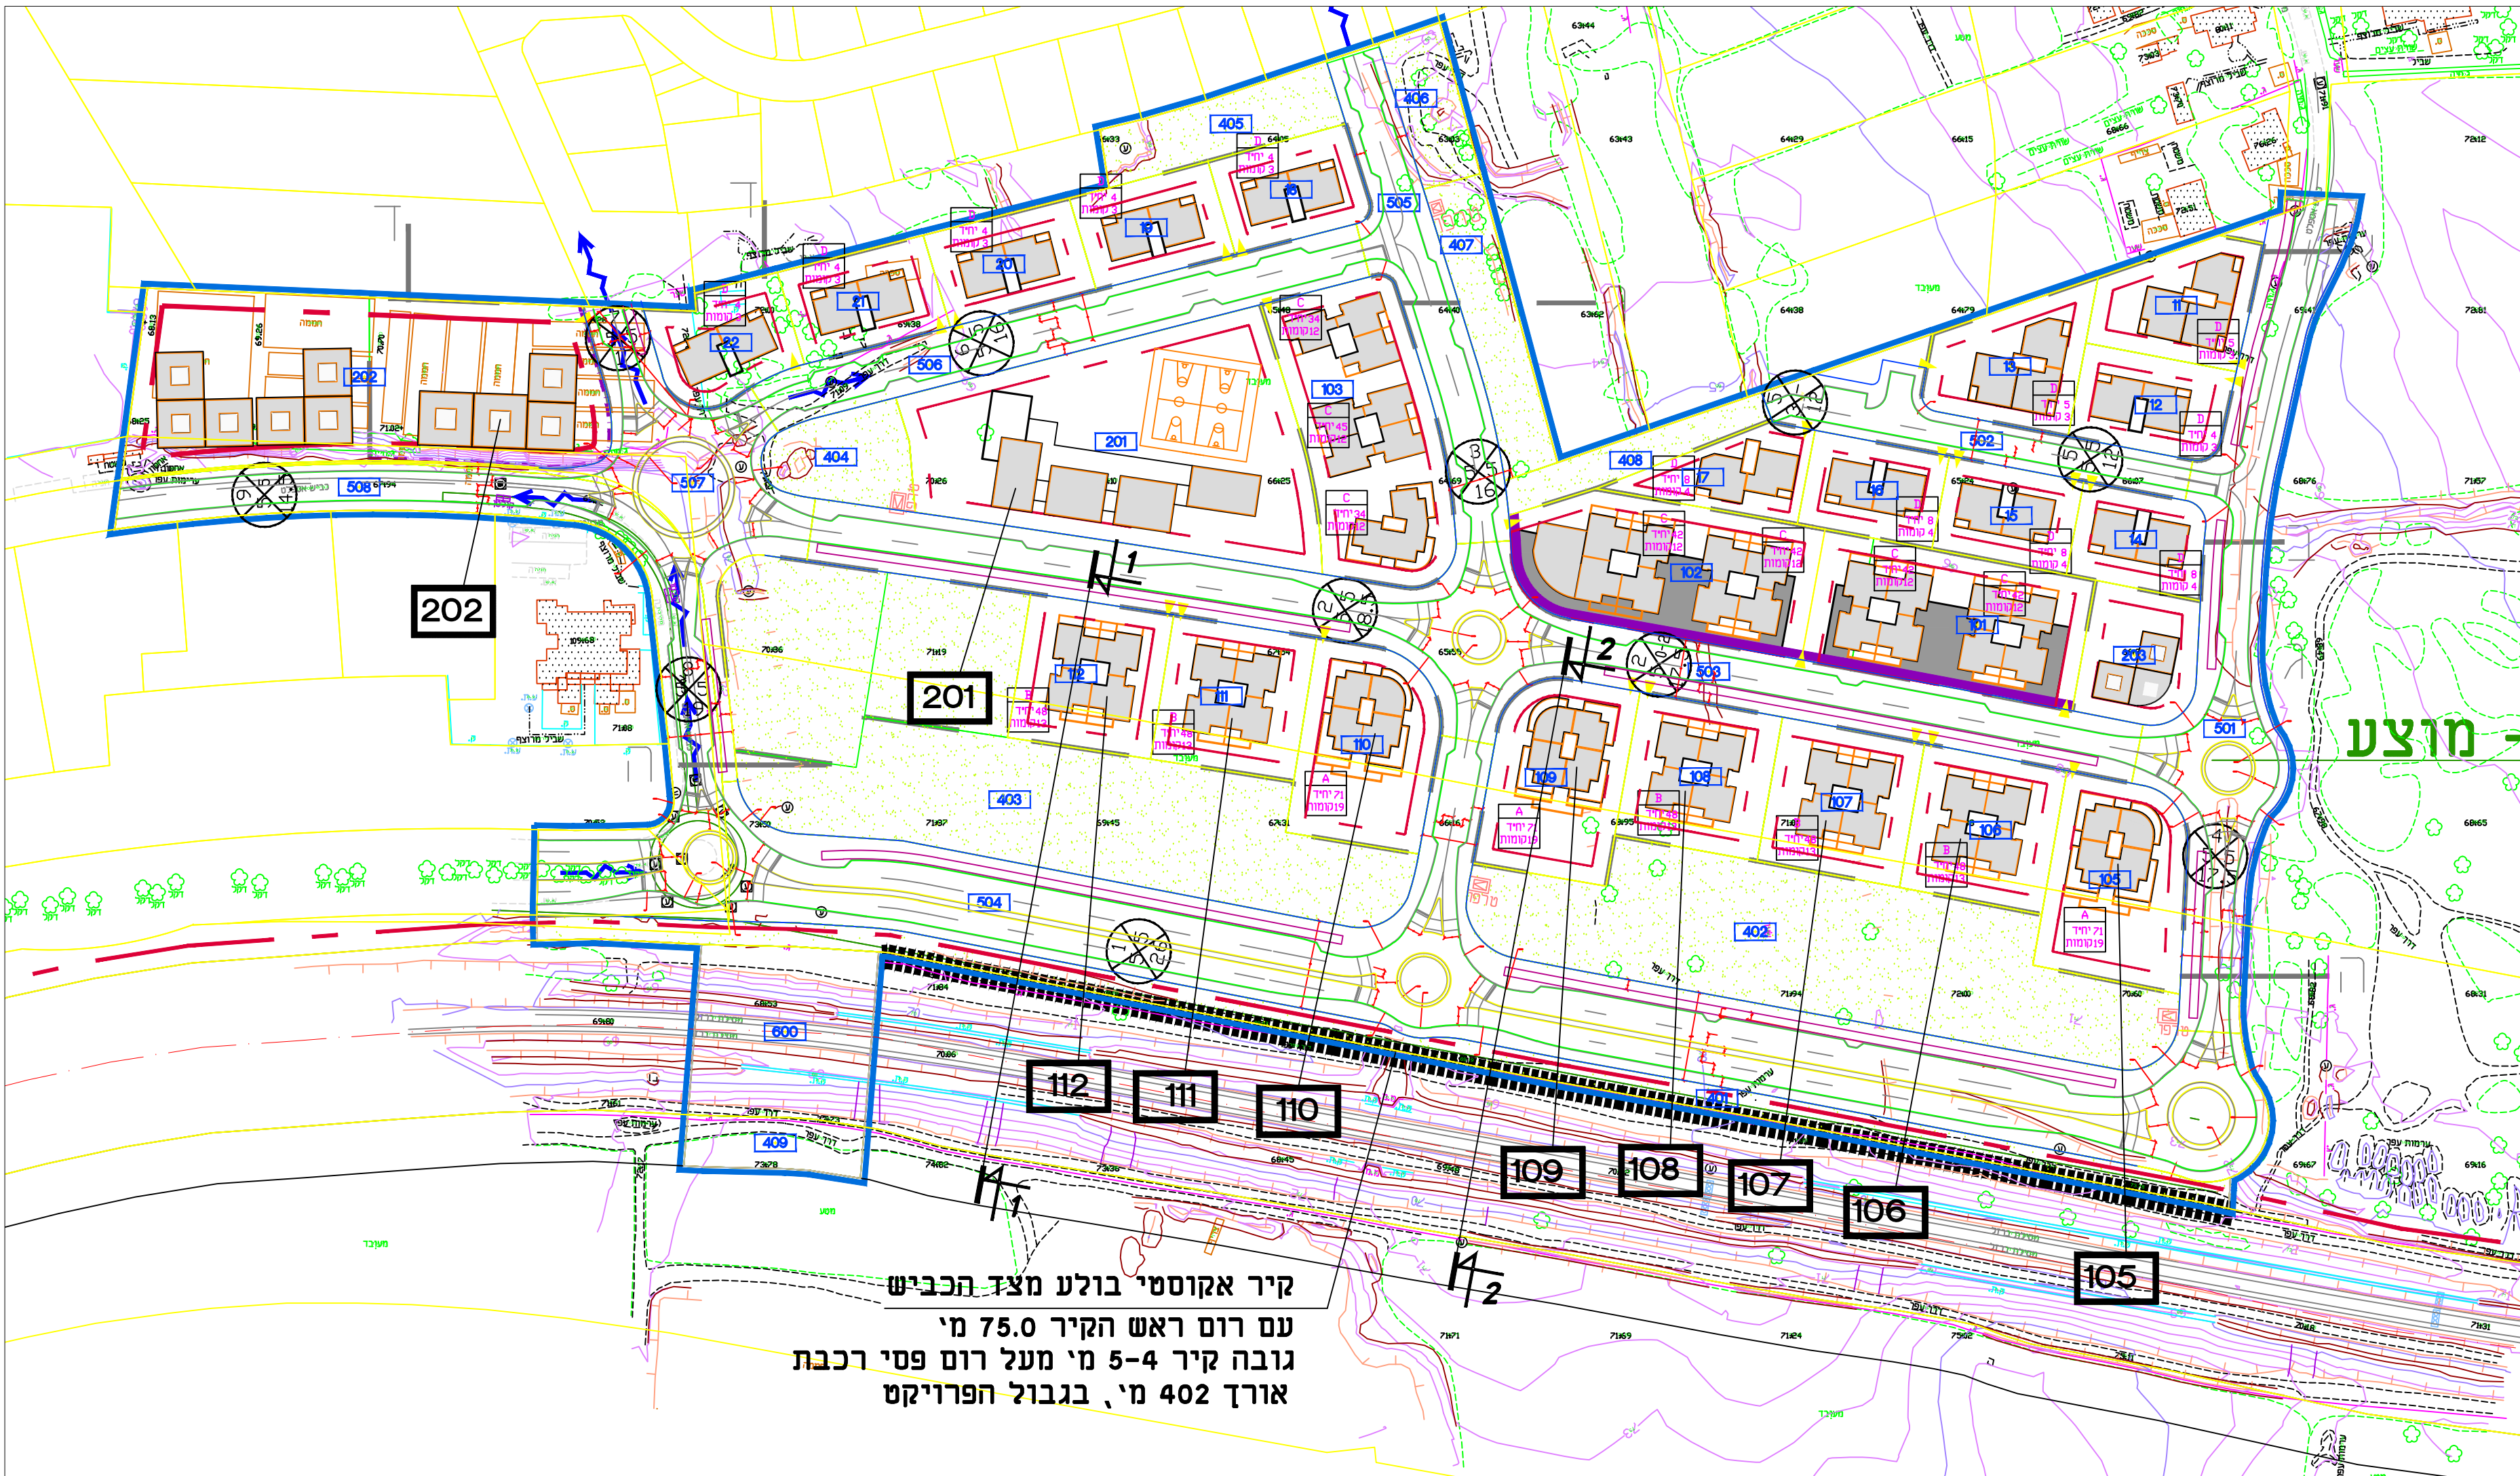


קיר אקוסטי בולע מצד הכביש
עם רום ראש הקיר 75.0 מ'
גובה קיר 4-5 מ' מעל רום פסי רכבת
אורך 402 מ', בגבול הפרויקט

חתך 1-1
קני"מ 1:1000

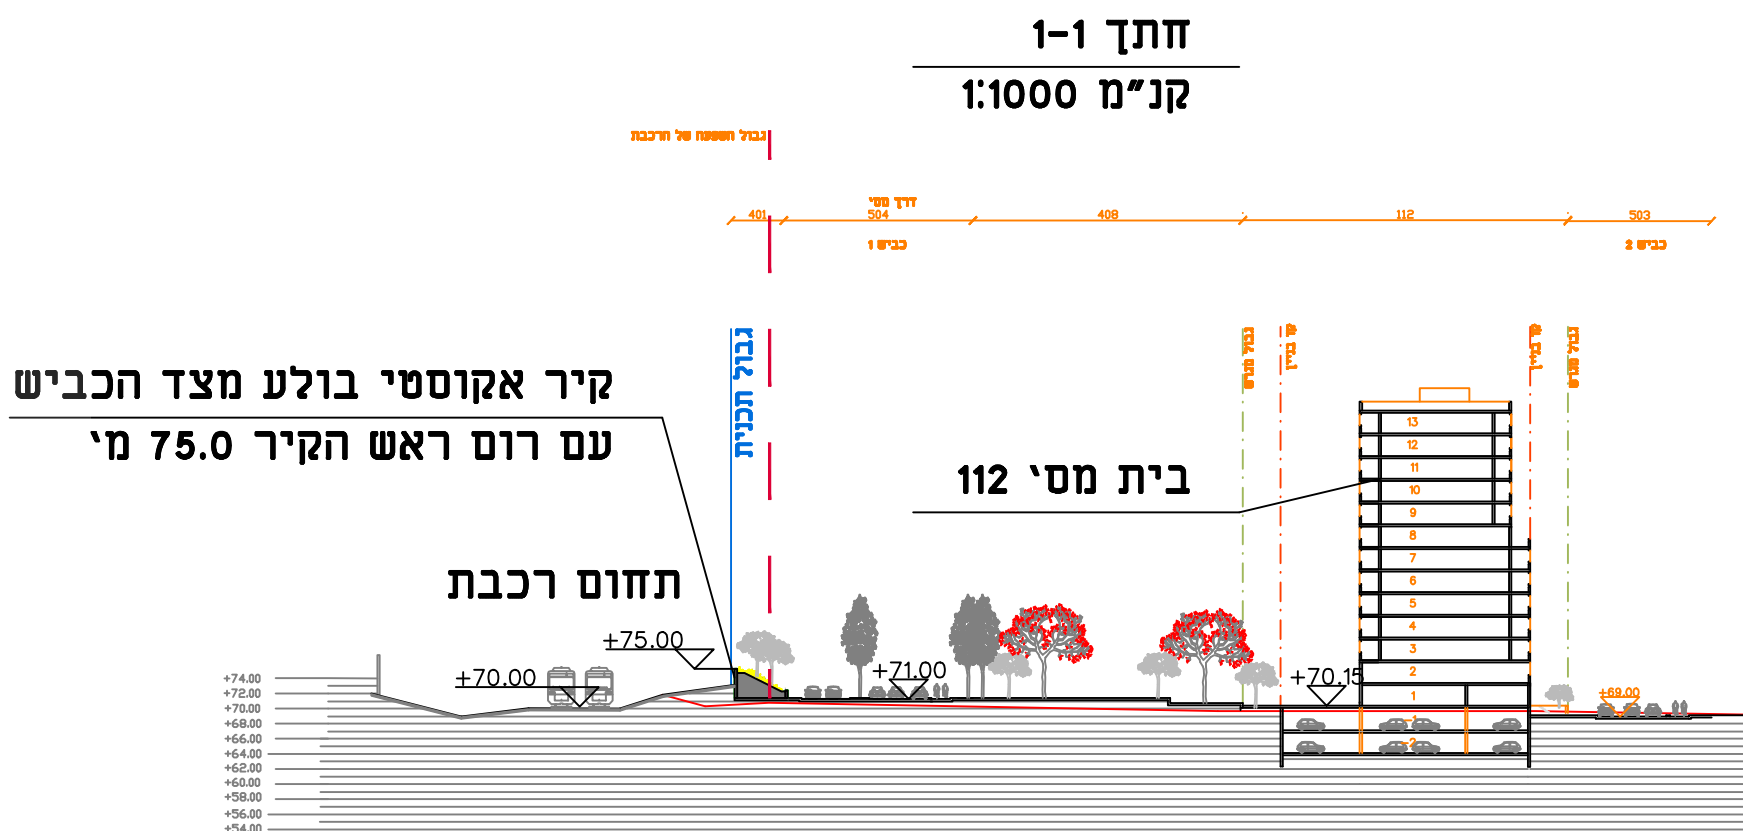


חתך 2-2
קני"מ 1:1000

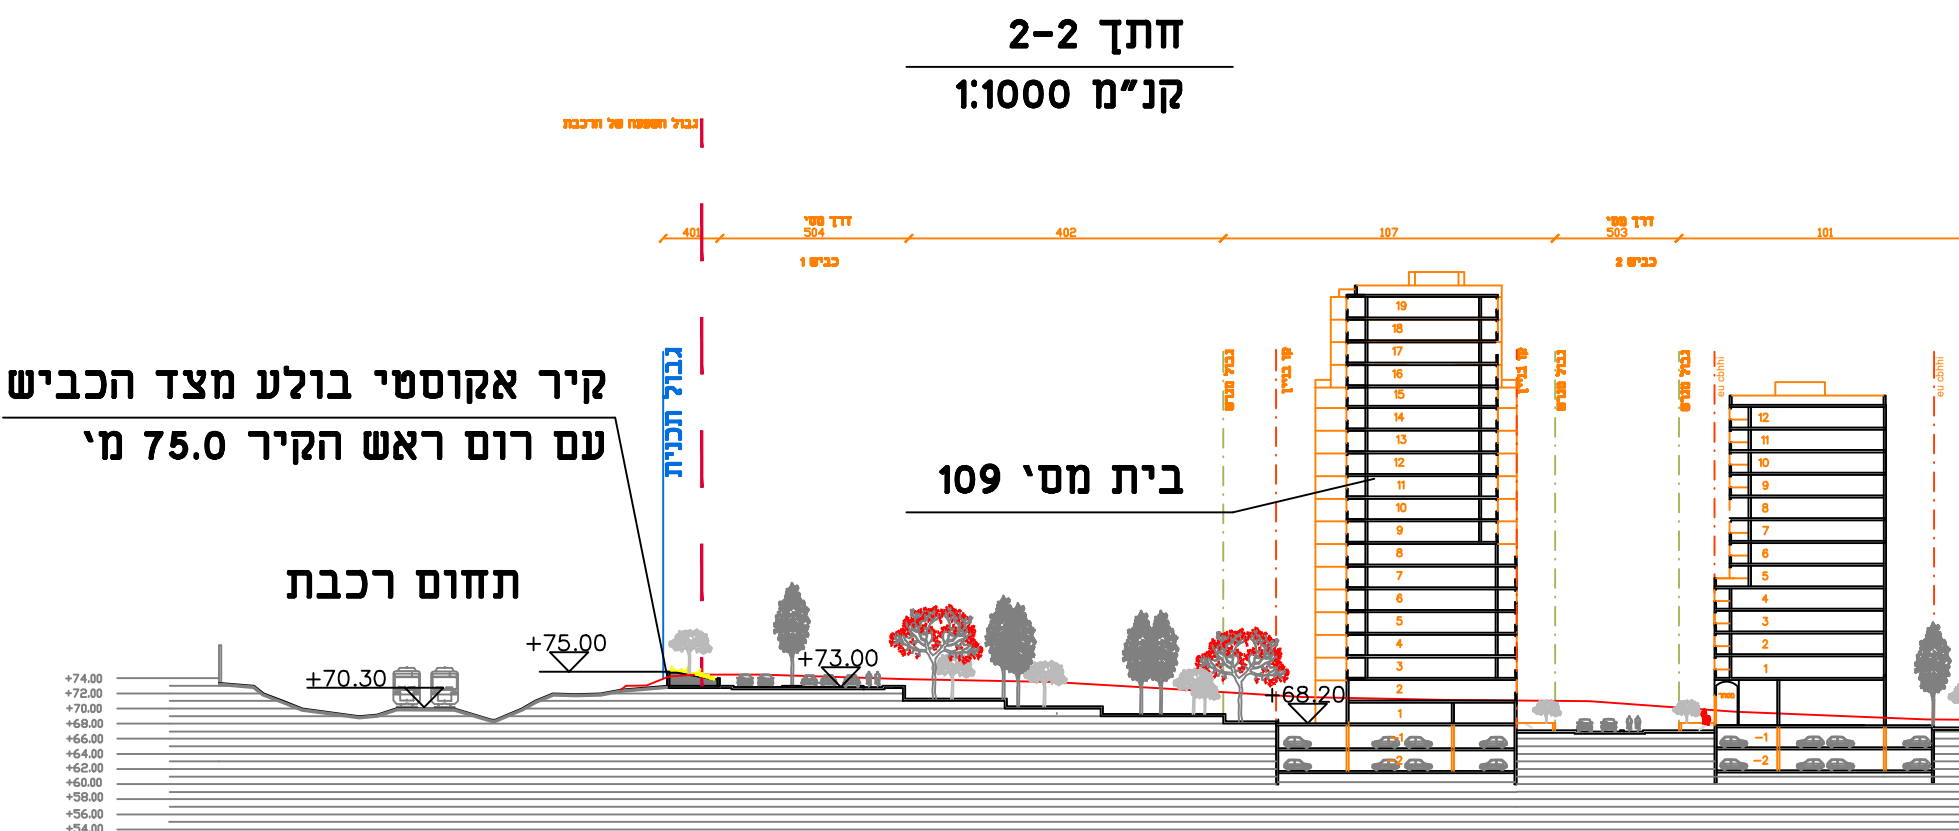

מקרא נספח אקוסטיקה :

- עמדת חיזוי רעש סביבתי

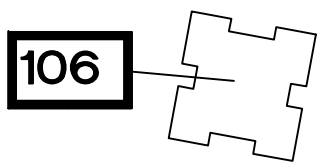

- קיר אקוסטי



שם הפרויקט:	תלמים - באר-יעקב
שם התכנית:	מיוון אקוסטי במתחם מגורים
מס, גליון:	מסמך 1
קנה מידה:	SCALE: 1:1250, 1:1000
תאריך:	DATE: 1-01-2018
מס עבודה:	142257
שם:	יולי קרל
חברת:	אשר קרל
חברת:	אשר קרל
חברת:	אשר קרל

ד"ר יולי קרל - בקרת רעש ורעידות
טלפון: 04-8759875 פקס: 04-8760079

המבצע אחראי לבידוק תחילת וסיום המבצע במקום על המבצע לבקור את הכל המידות ועל כל שעות או אי רחוקה עקב לדרישה למחנך בבית
המתחם ורע הבעל הבעד של תכנית זו ושל זכויות ורצונים בה אין לעשות כל שימוש בתכנית זו ובדרישות המבצע בה ללא אשרר בבית של המתחם.