




9 מבט כללי

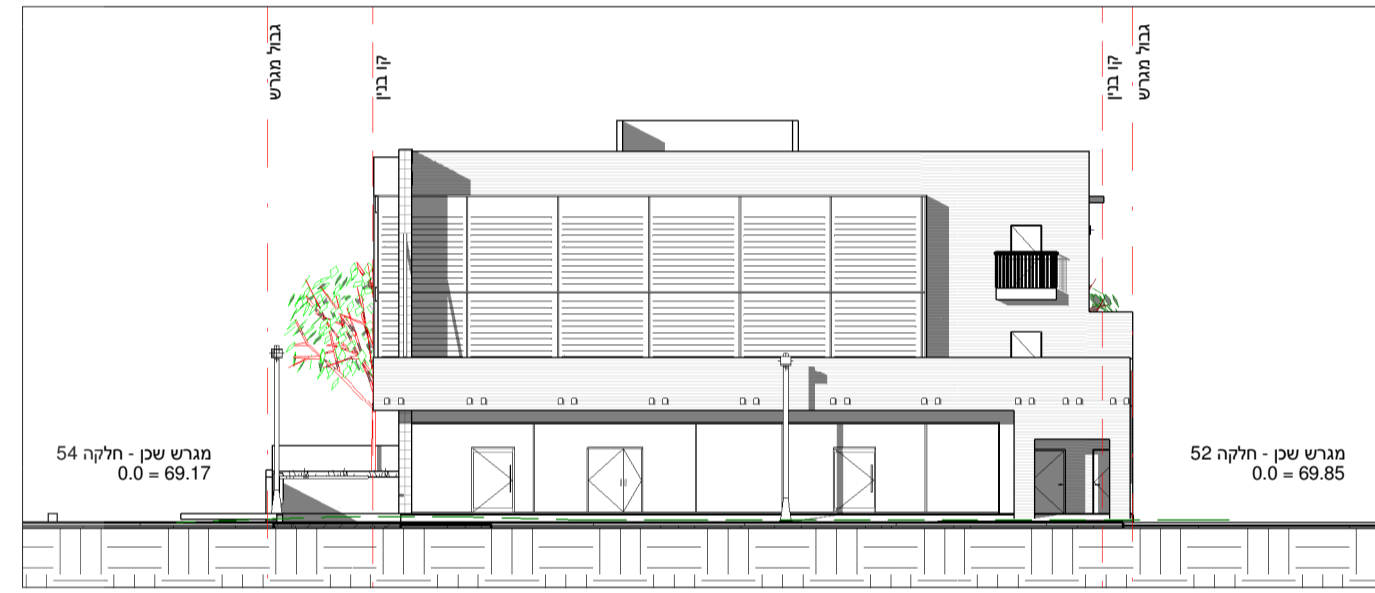


8 חזית המבנה לרחוב הדקל 1 : 250

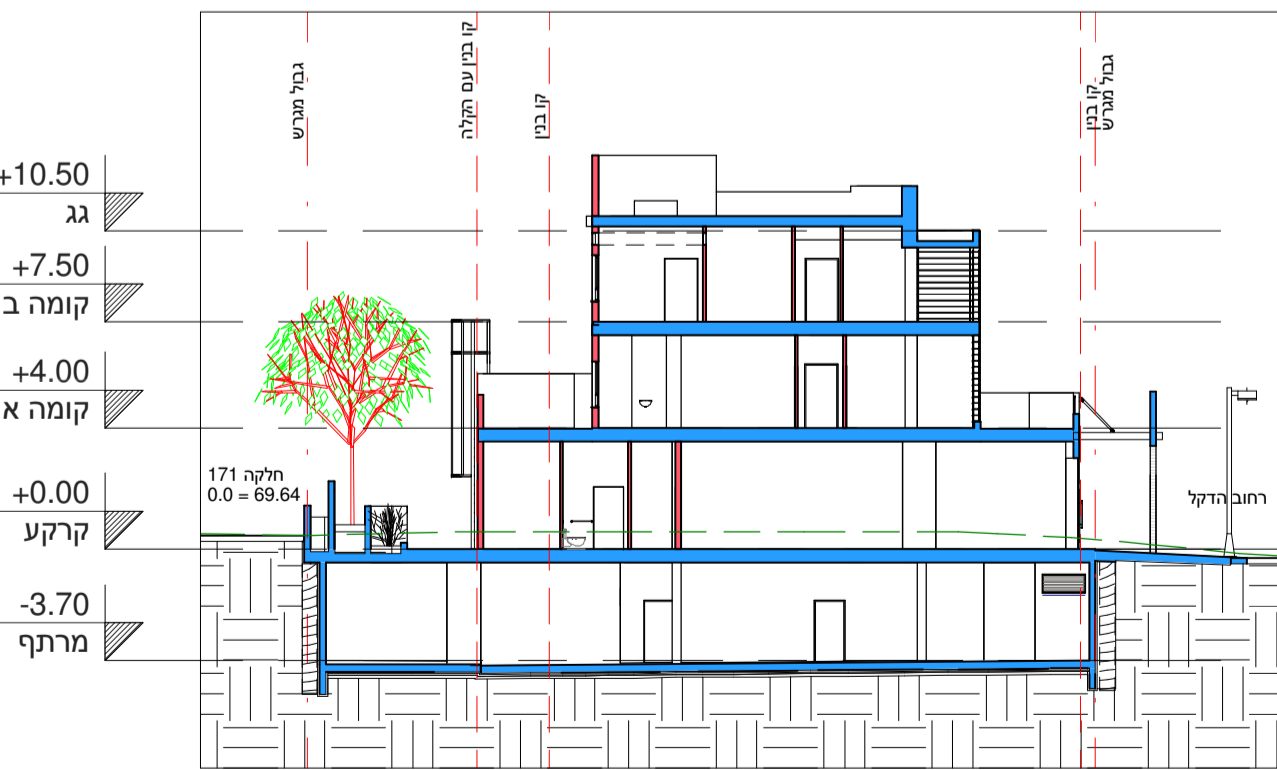


7 חתך ב-ב 1 : 250

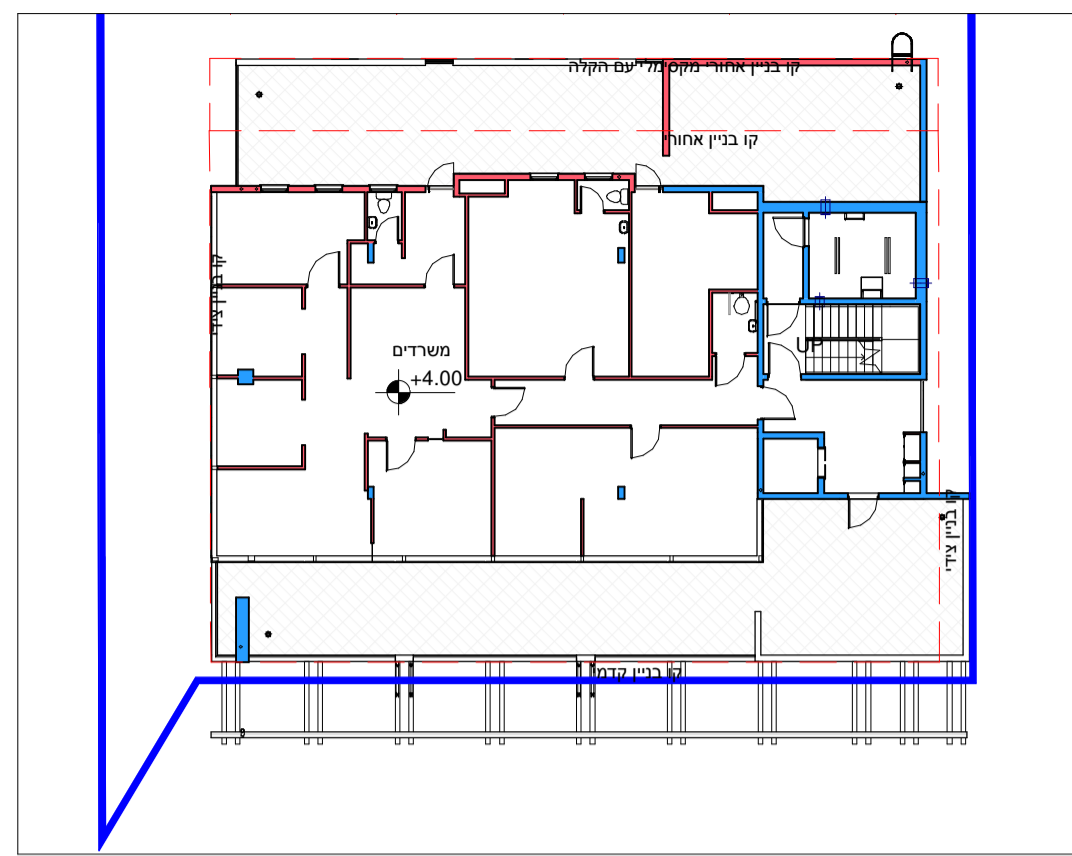


4 בינוי - קומה א 1 : 250

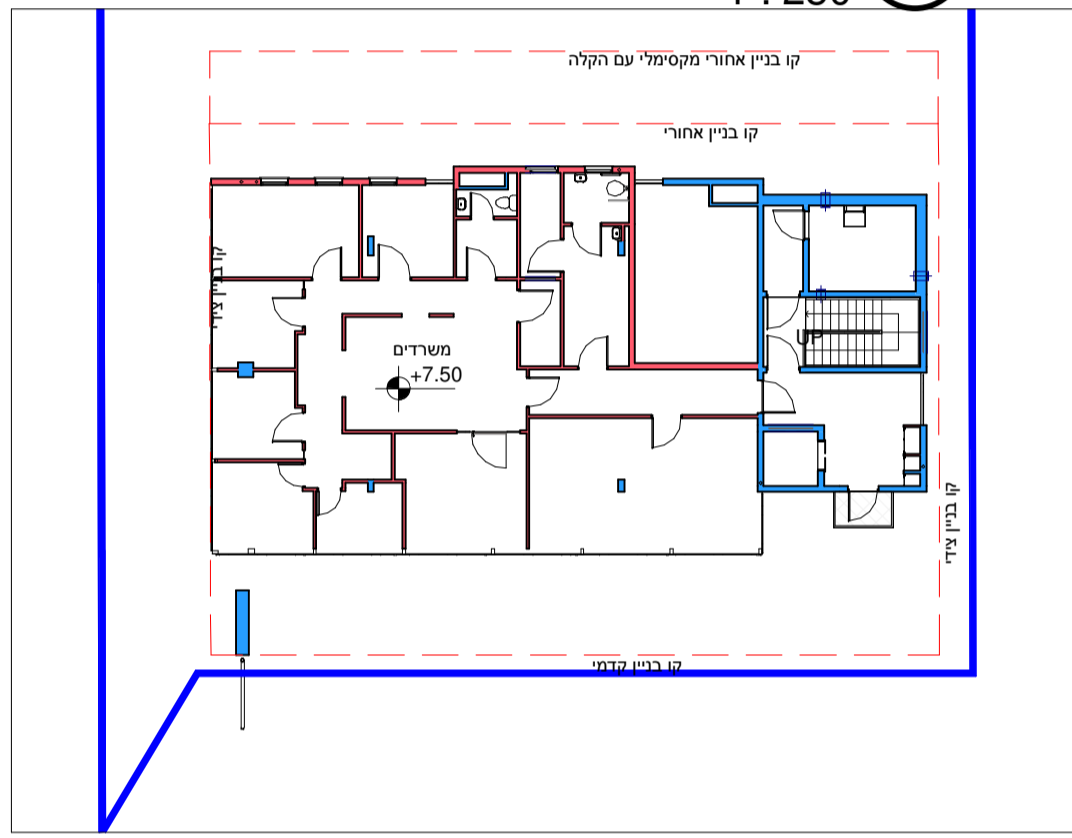


5 בינוי - קומה ב 1 : 250

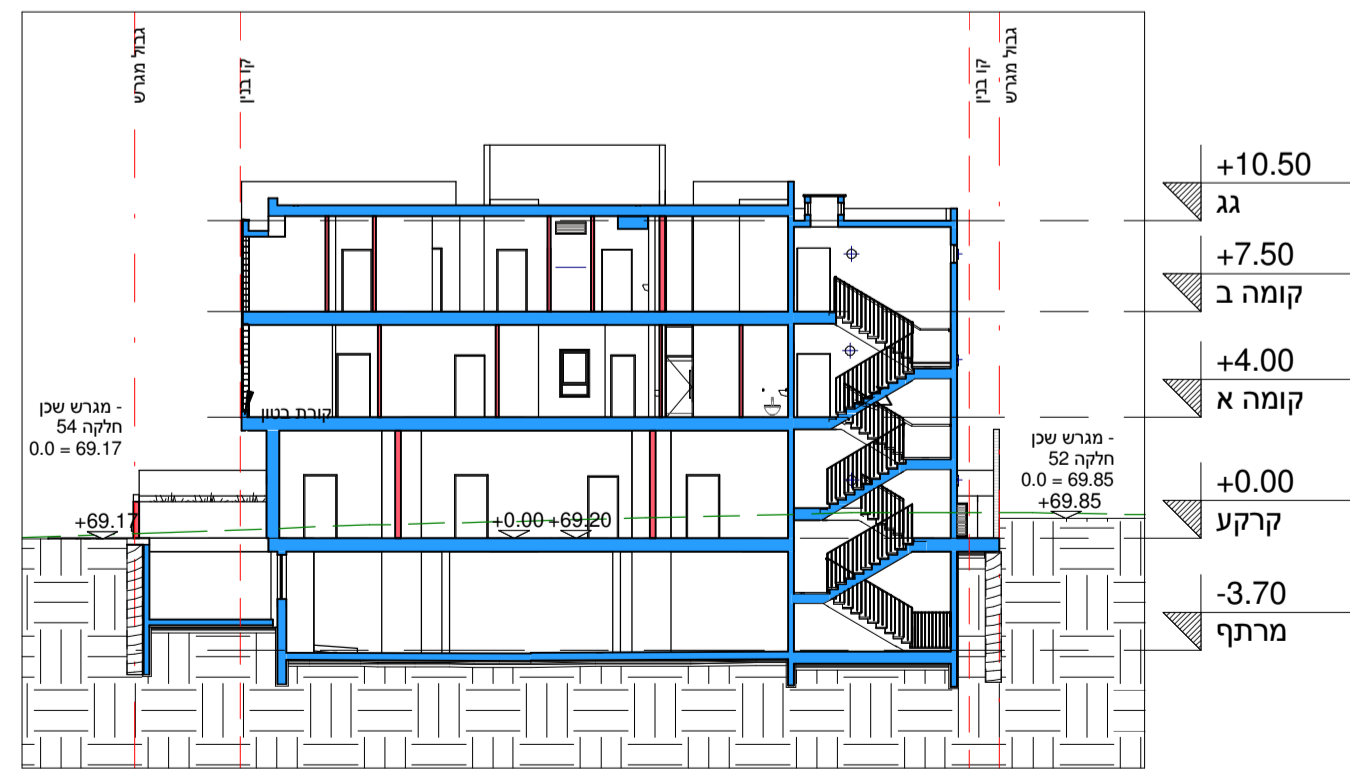

6 חתך א-א 1 : 250

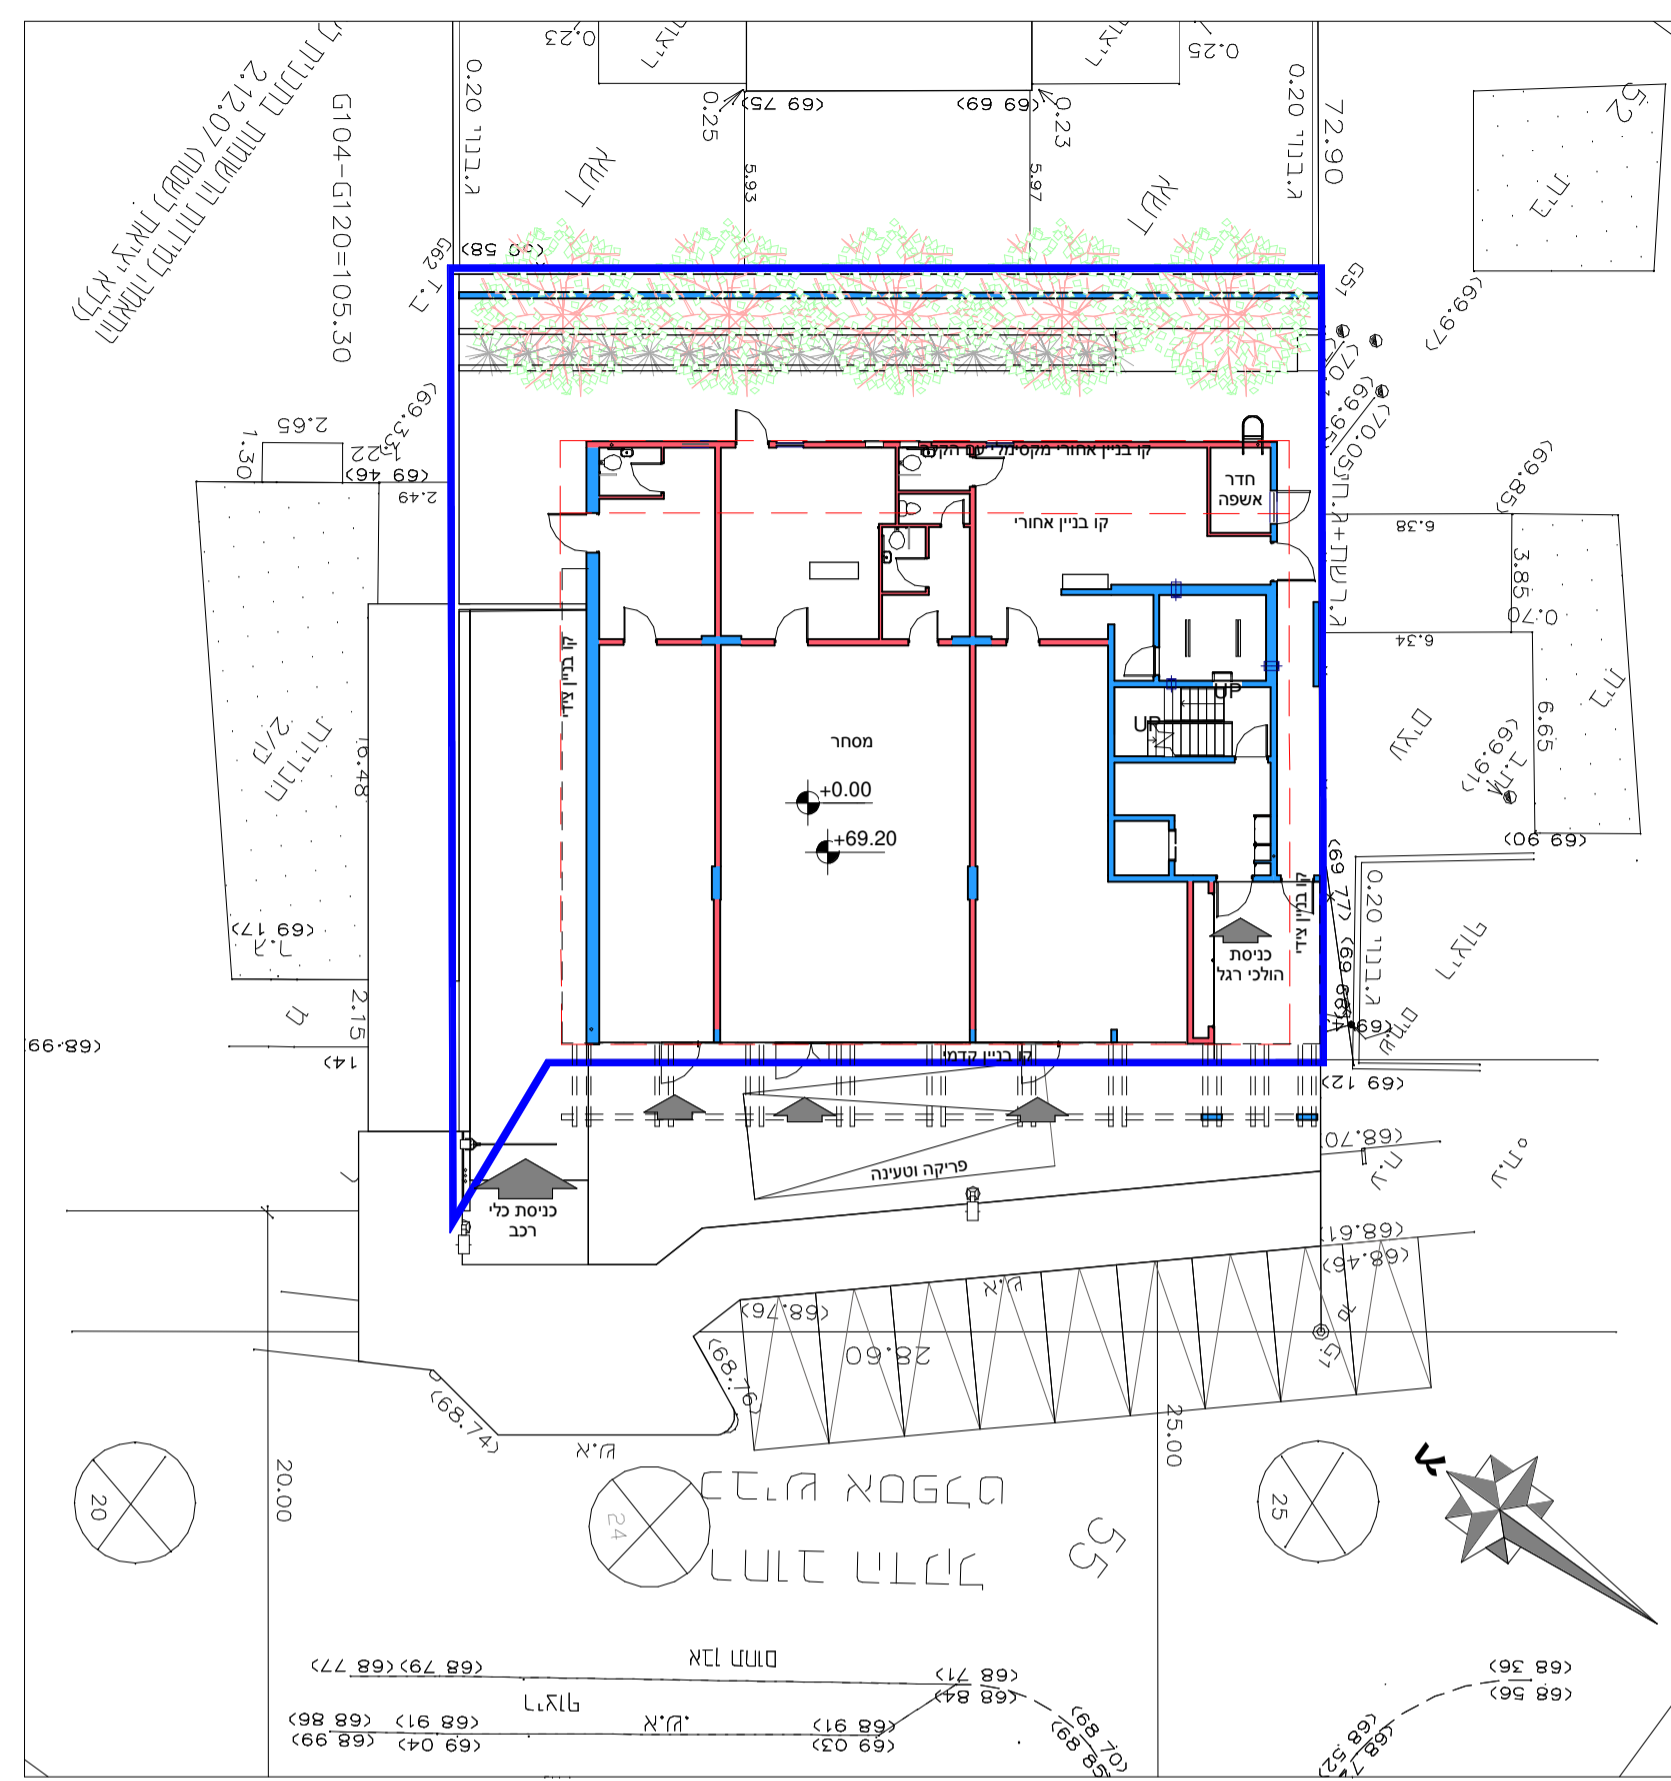

2 בינוי - ק.קרקע 1 : 250

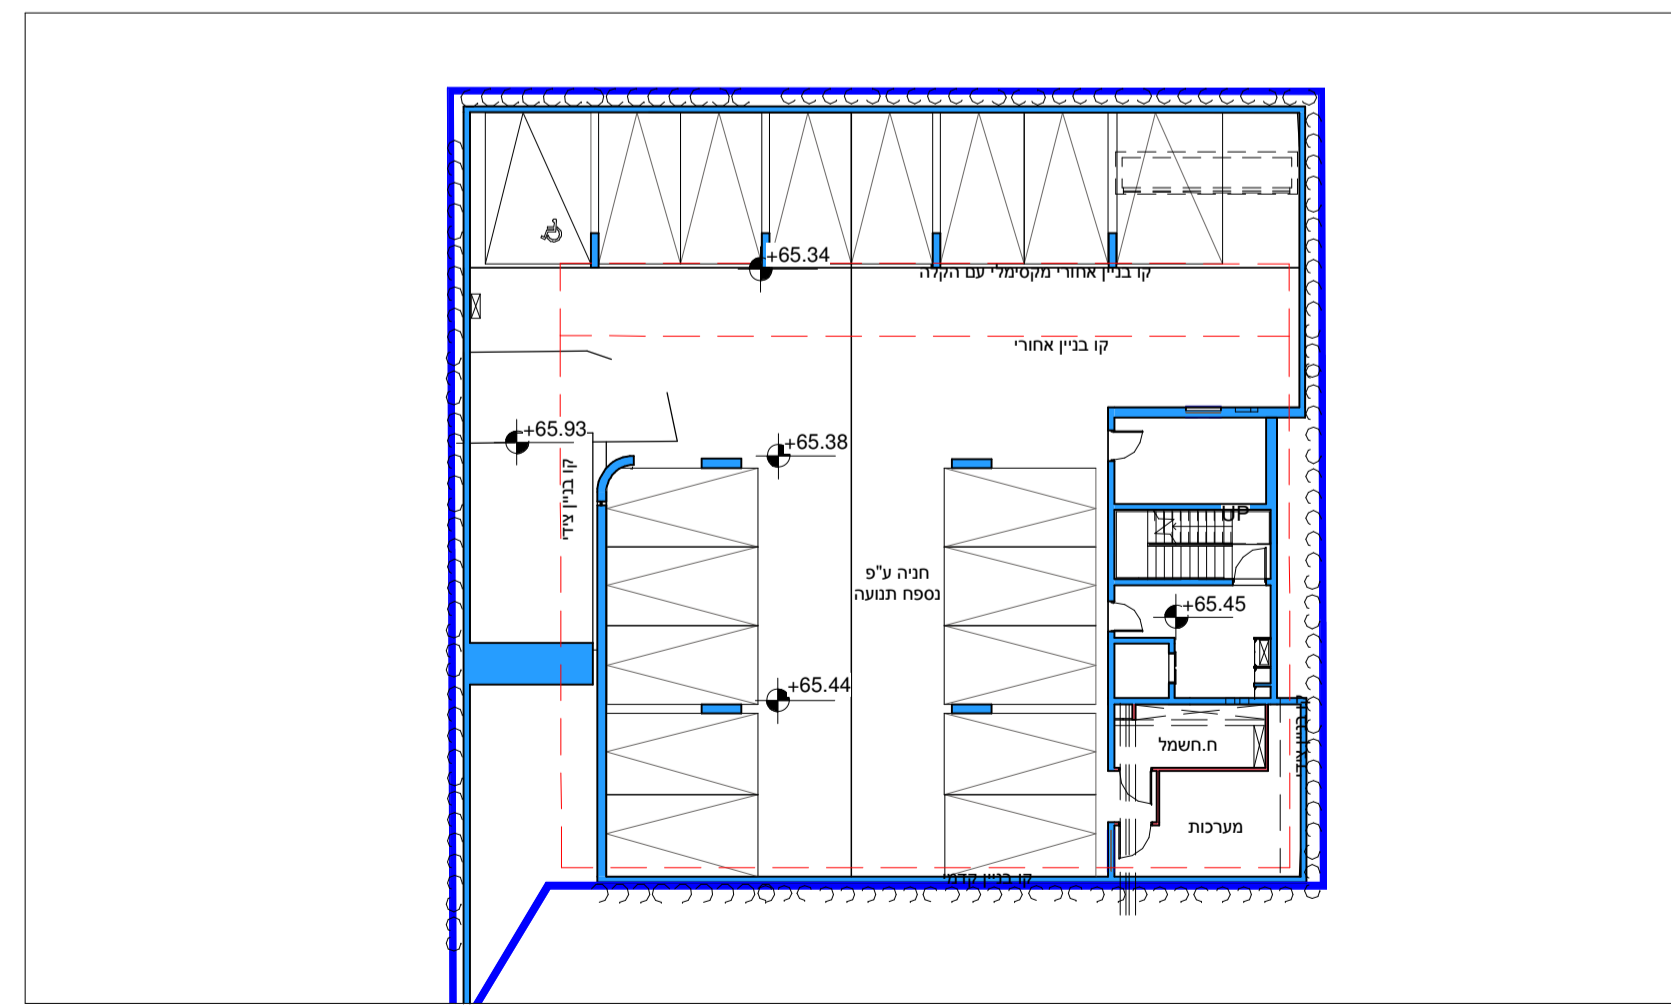

3 בינוי - ק.מרתף 1 : 250

נספח לתכנית מס' 457-0284026	
נספח לתכנית מס' 457-0284026	
שינוי הוראות בינוי וזכויות	
גוש 7788 חלקה 170	
גליון 1 מתוך 1	
תחולה	מחייב חלקית
תיאור	ל"ר
תאריך עריכת הנספח	04/01/2015
קנ"מ	1:250
תרשימים נוספים	קנ"מ
שמות וזחתימות:	
עורך הנספח	שם: אדרי אסבן שמעון
תאריך:	ל"ר
זחתימה:	