תכנית 409-0126235 נספח ניקוז נספח ניקוז - תשרים 12:37:33 06/02/2017

המבצע אחראי לבדיקת המידות ולהתאמתן במקום.
על המבצע לבסר את כל המידות ועל כל טעות או אי התאמה יודיע למפקח ולמתכנן לפני הביצוע.
אין לבצע עפ"י מדידה גרפית בשרטוט.

ת ו צ ו ר ה

מהדורה	א	ש	ג	ד	ה	נושא ל:	תאריך	חתימה

א = אדיבל ; ש = שקף ; ה = העתק ; ד = דיסקט ; מ = מודם

מקרא

- גבול תכנית
- מסילת ברזל מאושרת
- מסילת ברזל מוצעת תת"ל 22
- מנבלות בנייה ופיתוח ב תת"ל 22
- גבול אגן ניקוז
- אגנים ותתי אגנים
- כיווני זרימת נגר
- ציר ניקוז קיים
- ציר ניקוז מתוכנן
- מעביר מים קיים
- מעביר מים מתוכנן

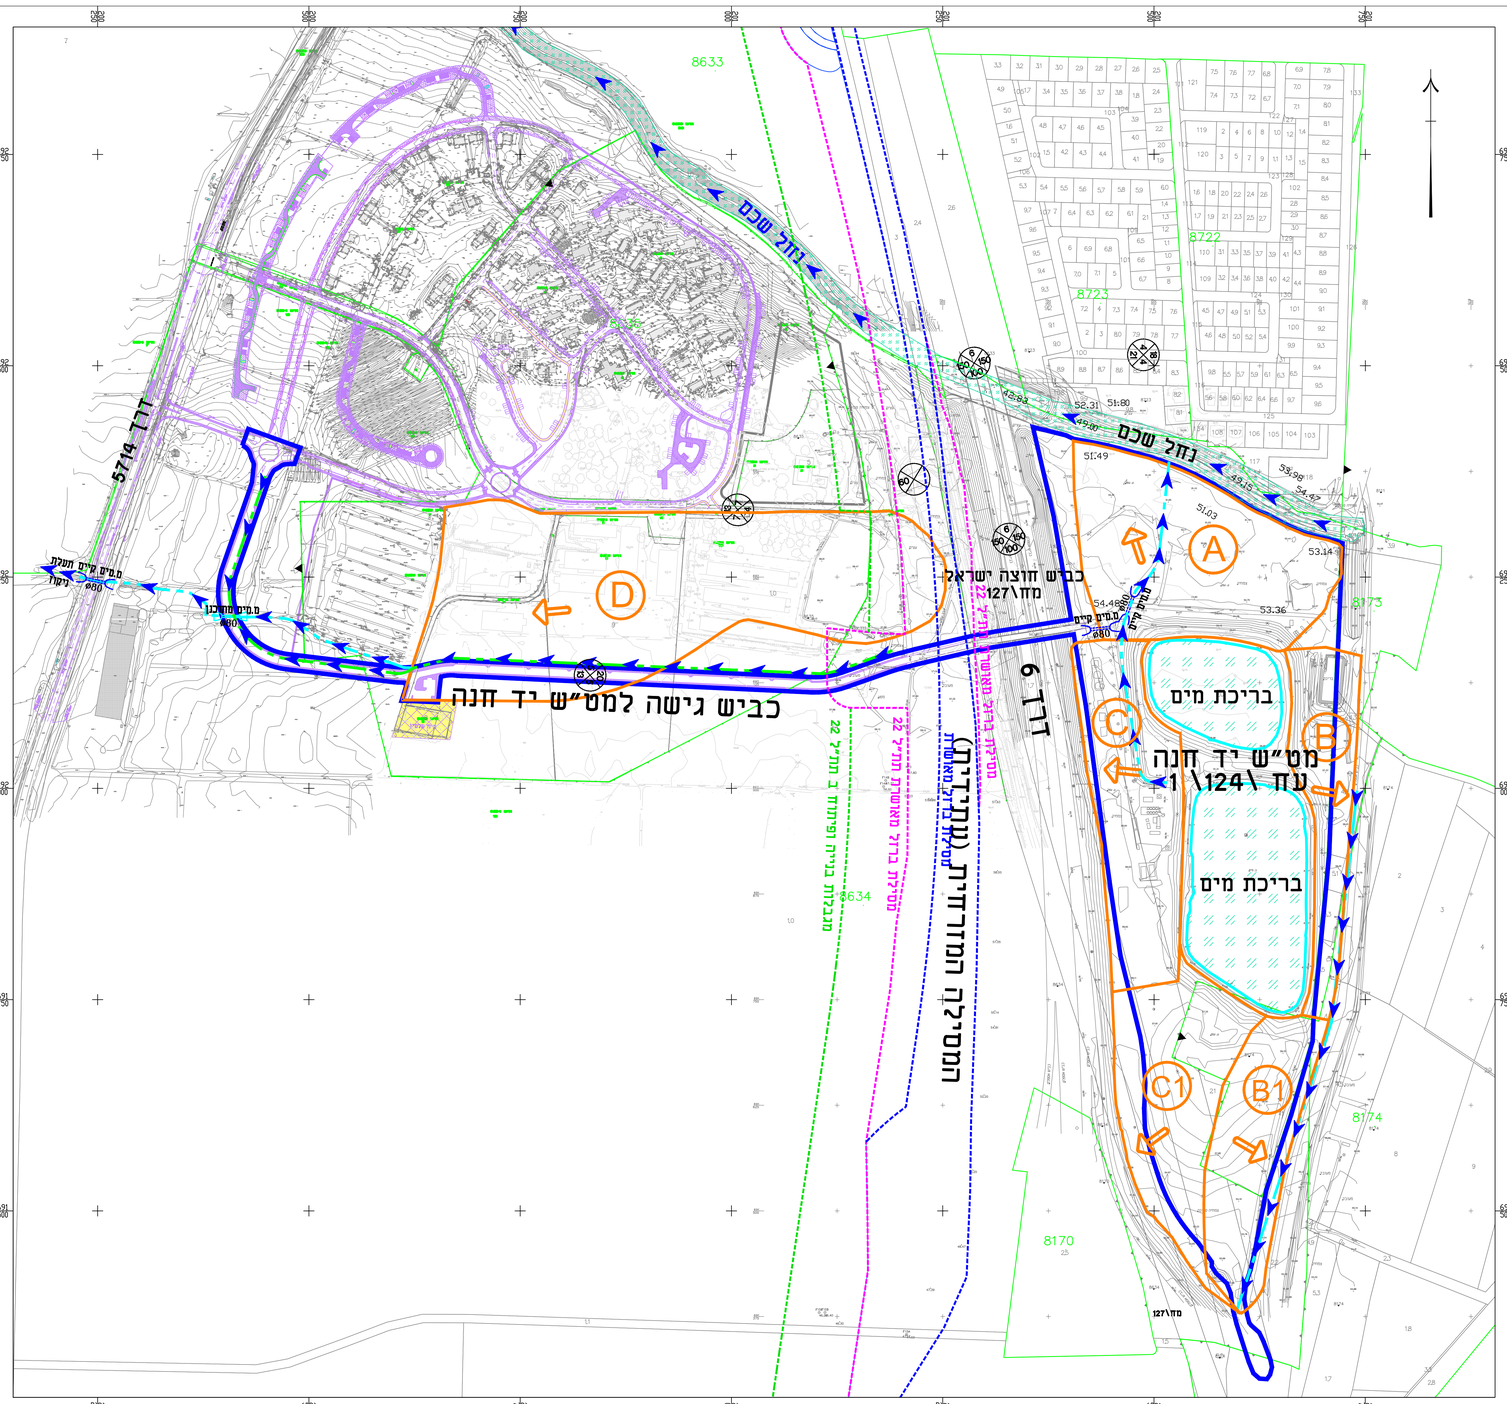

נספח ניקוז

תכנית מס: 409-0126235

עח \124\ 1
מט"ש יד חנה

נספח לתכנית — גליון 1 מתוך 1

תחולה	מנחה
תיאור	נספח ניקוז
תאריך עריכת הנספח	07/04/2016
רשימת התרשימים	**קנ"מ**
תכנית כללית	1:2500

שמות וחתימות:

עורך הנספח	שם: אינגי רן זילברשסיין תאגיד: אמי מתום מתכננים יועצים בע"מ	חתימה:

מהדורה	תאור	תאריך	אושר
Rev.	שינויים / עדכונים		

מקום ושם העבודה:
מט"ש יד חנה

הוכן עבור: יד חנה

תכנית: **נספח ניקוז**

קנ"מ: 1:2500
מידות הגליון: 185x87

מספר התכנית: 108

מהדורה Rev.	נתונים Data	לעיון Info.	לאשר Appr.	למסרו Tender.	לבצע Exec.
1-0		●			

תאריך: 29.03.16	תכנן: אורן חבשושי	שרטט: מריה-ר	
מ.ע. 4153	בדק: רן זילברשטיין	אישר: רן זילברשטיין	

כל הזכויות שמורות

חברה בעלת תו תקן ISO 9001 Certified

אמי-מתום - מתכננים ויועצים בע"מ
AMY METOM - Engineers & Consultants Ltd.

מ ש ר ד ר א ש י : רח' יבנה 3, ת.ד. 4579, חיפה 3104402
Head office: 3 Yavne st., P.O.B.4579, Haifa 3104402
FAX: 04-8681112 :פקס TEL: 04-8681111 :טלפון
E-mail: ha-office@amymetom.co.il

מ נ י ף ת ל מ ס כ ו : רח' יגאל אלון 155, תל-אביב 6789153
Central branch: 155 Yigal Alon st., Tel Aviv 6789153
FAX: 03-6368501 :פקס TEL: 03-6363500 :טלפון