

נספח בינוי

נספח לתכנית מס' 427-0484568

תוספת זכויות יוני נתניהו 2 -
שינוי לתכנית ממ/במ/ 3075


תחולה	מחייב חלקית לענין מיקום תוספת השטח
תאריך עריכת הנספח	21/03/2017

קב"מ	1:200
תיאור	נספח בינוי


שמות וחתימות :

שם :	אבינעם ורד
תאגיד :	

עורך הנספח

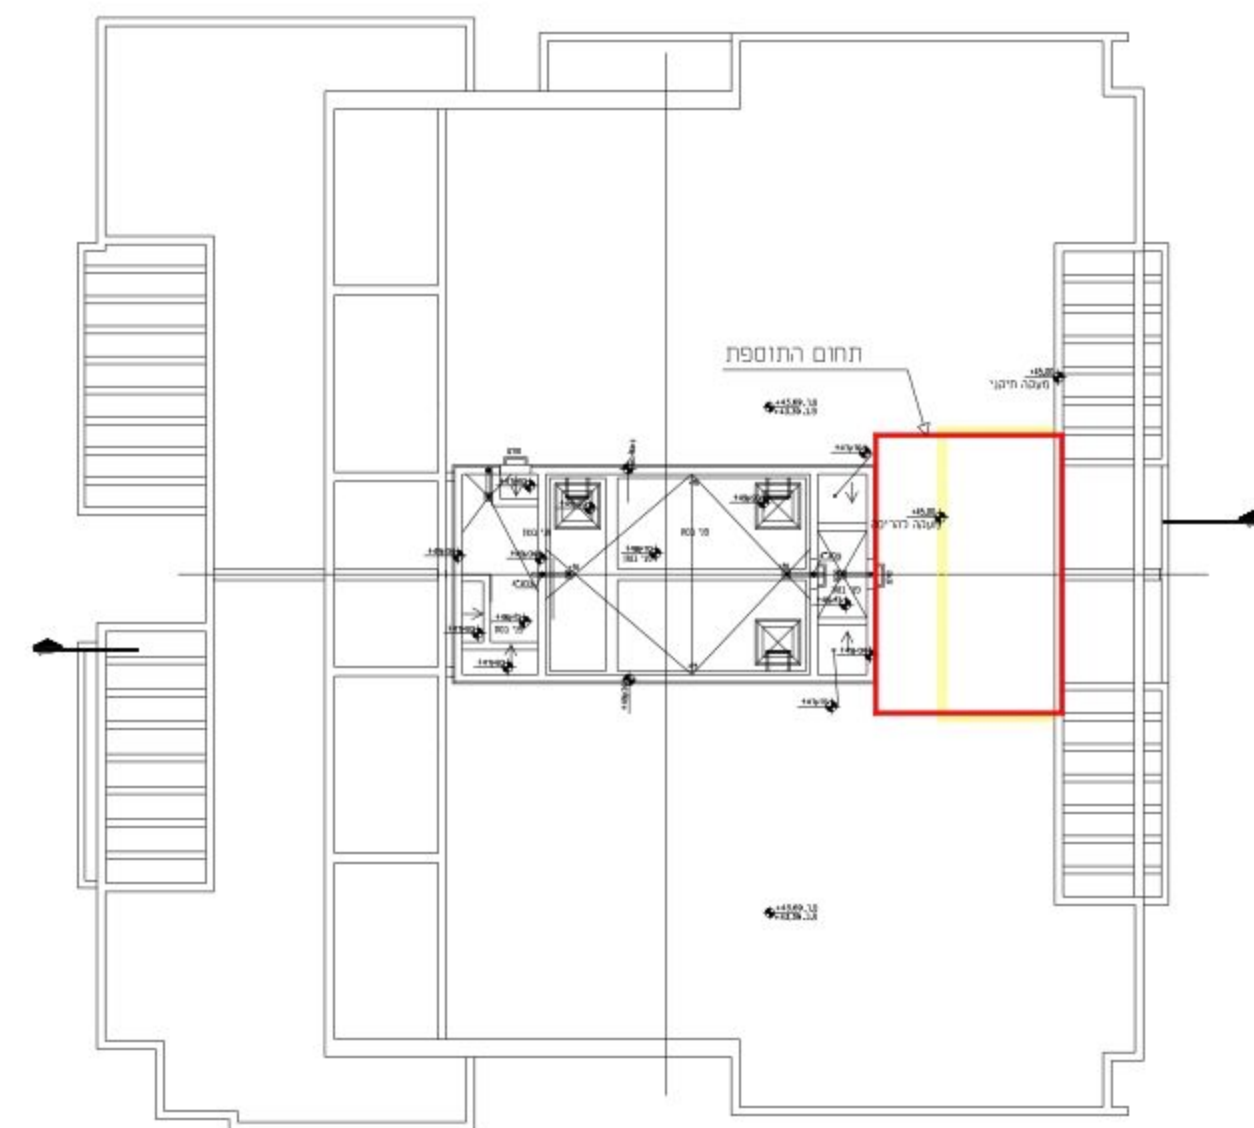


תכנית גב עליון

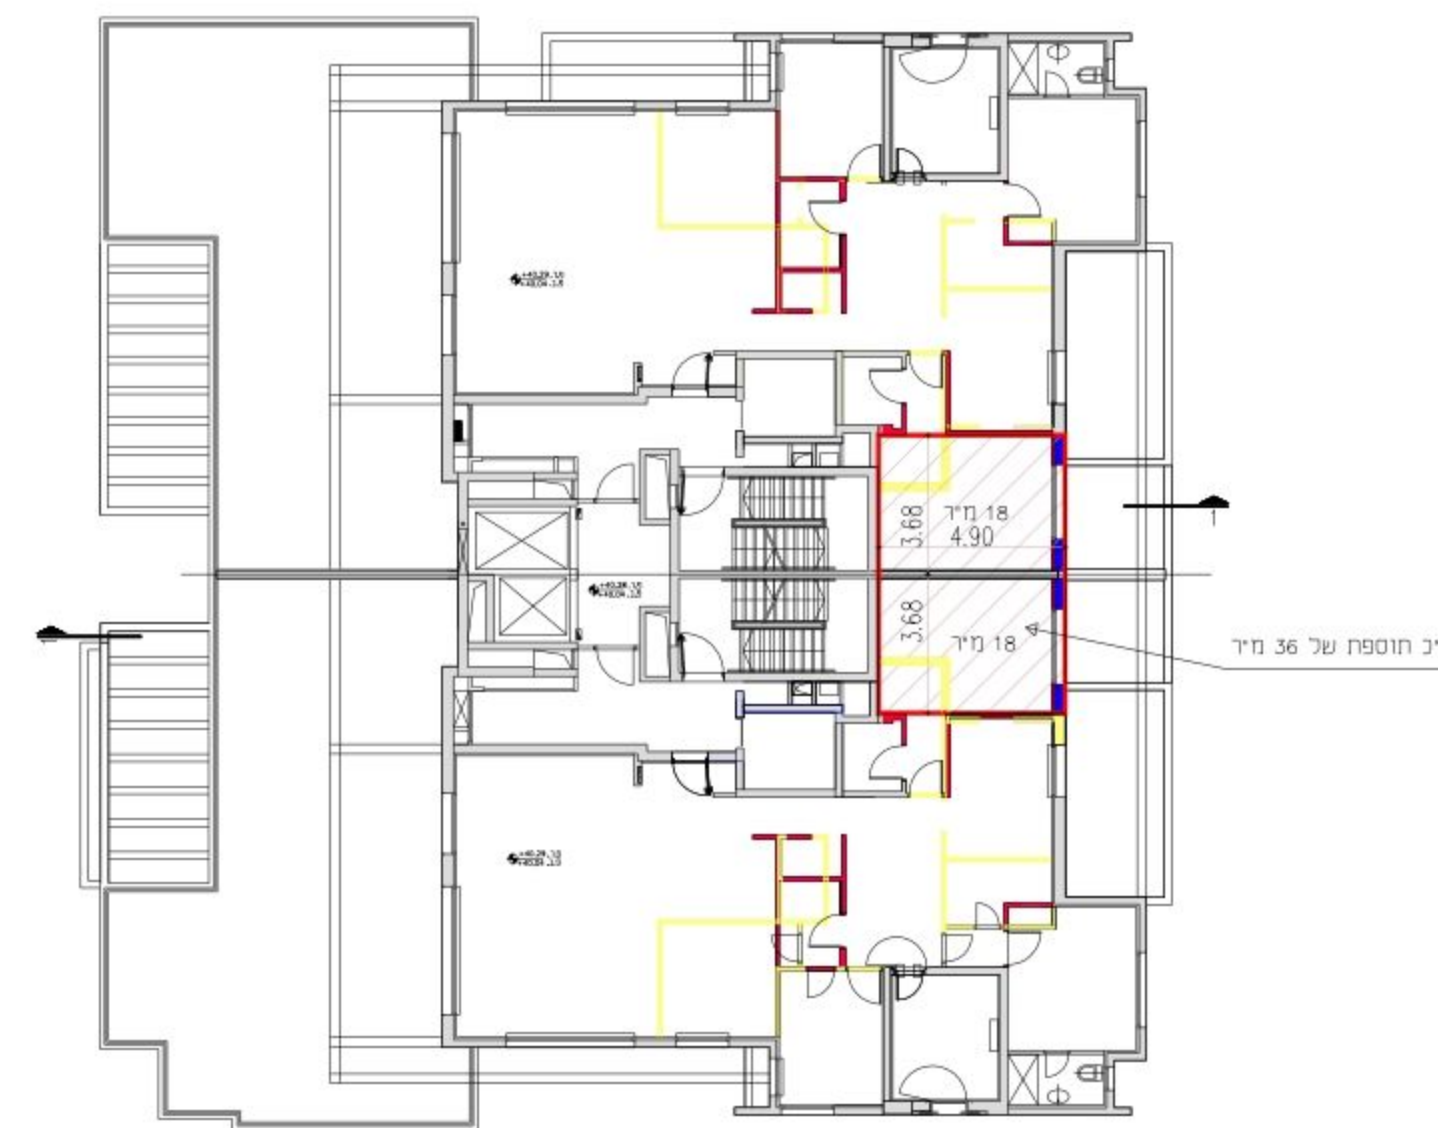

תכנית קומה 13



חזית אחורית מזרחית

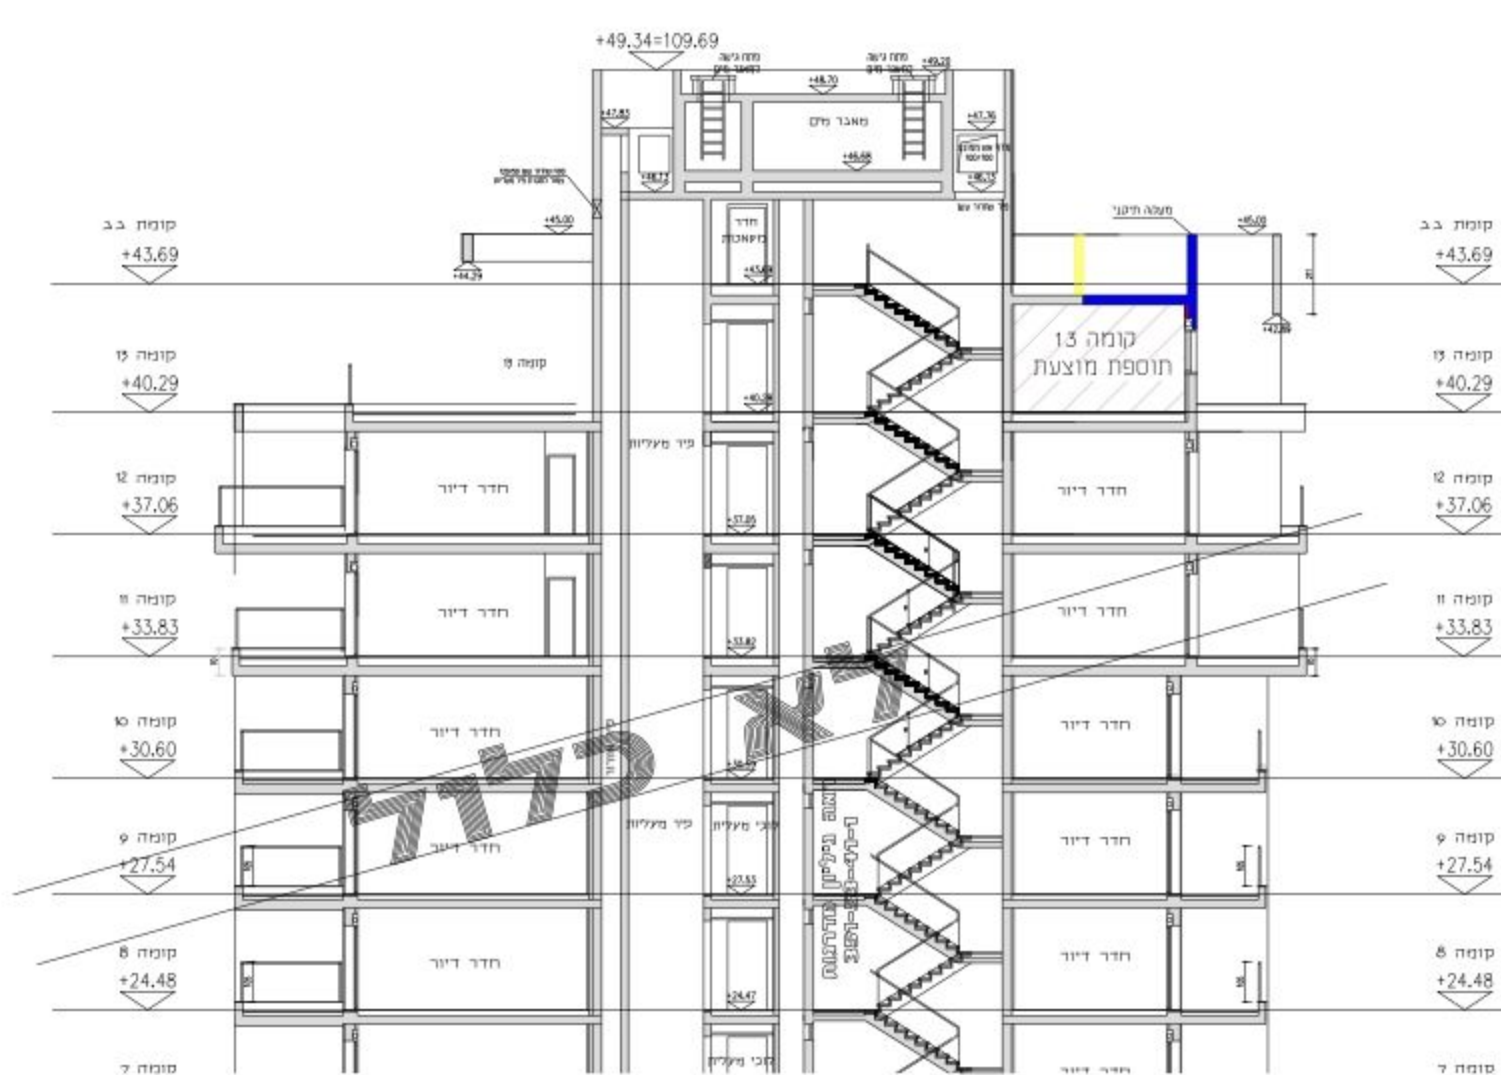

חיתך 1-1

