





חוק התכנון והבניה - התשכ"ה 1965	
תכנית מיתאר מקומית 457-0306621	
תוספת יח"ד, משפ" רום קדימה, גו"ח 8036/388	
נספח בינוי	
תחולה: מנחה	גליון 1 מתוך 1
תאור	תכנית בינוי
תאריך	06.05.2015
רשימת התרשימים	קנ"מ
תשריט בינוי	1:250
שורת רחמים:	
עורך	עודד דויק
הנספח	דווק אדריכלים

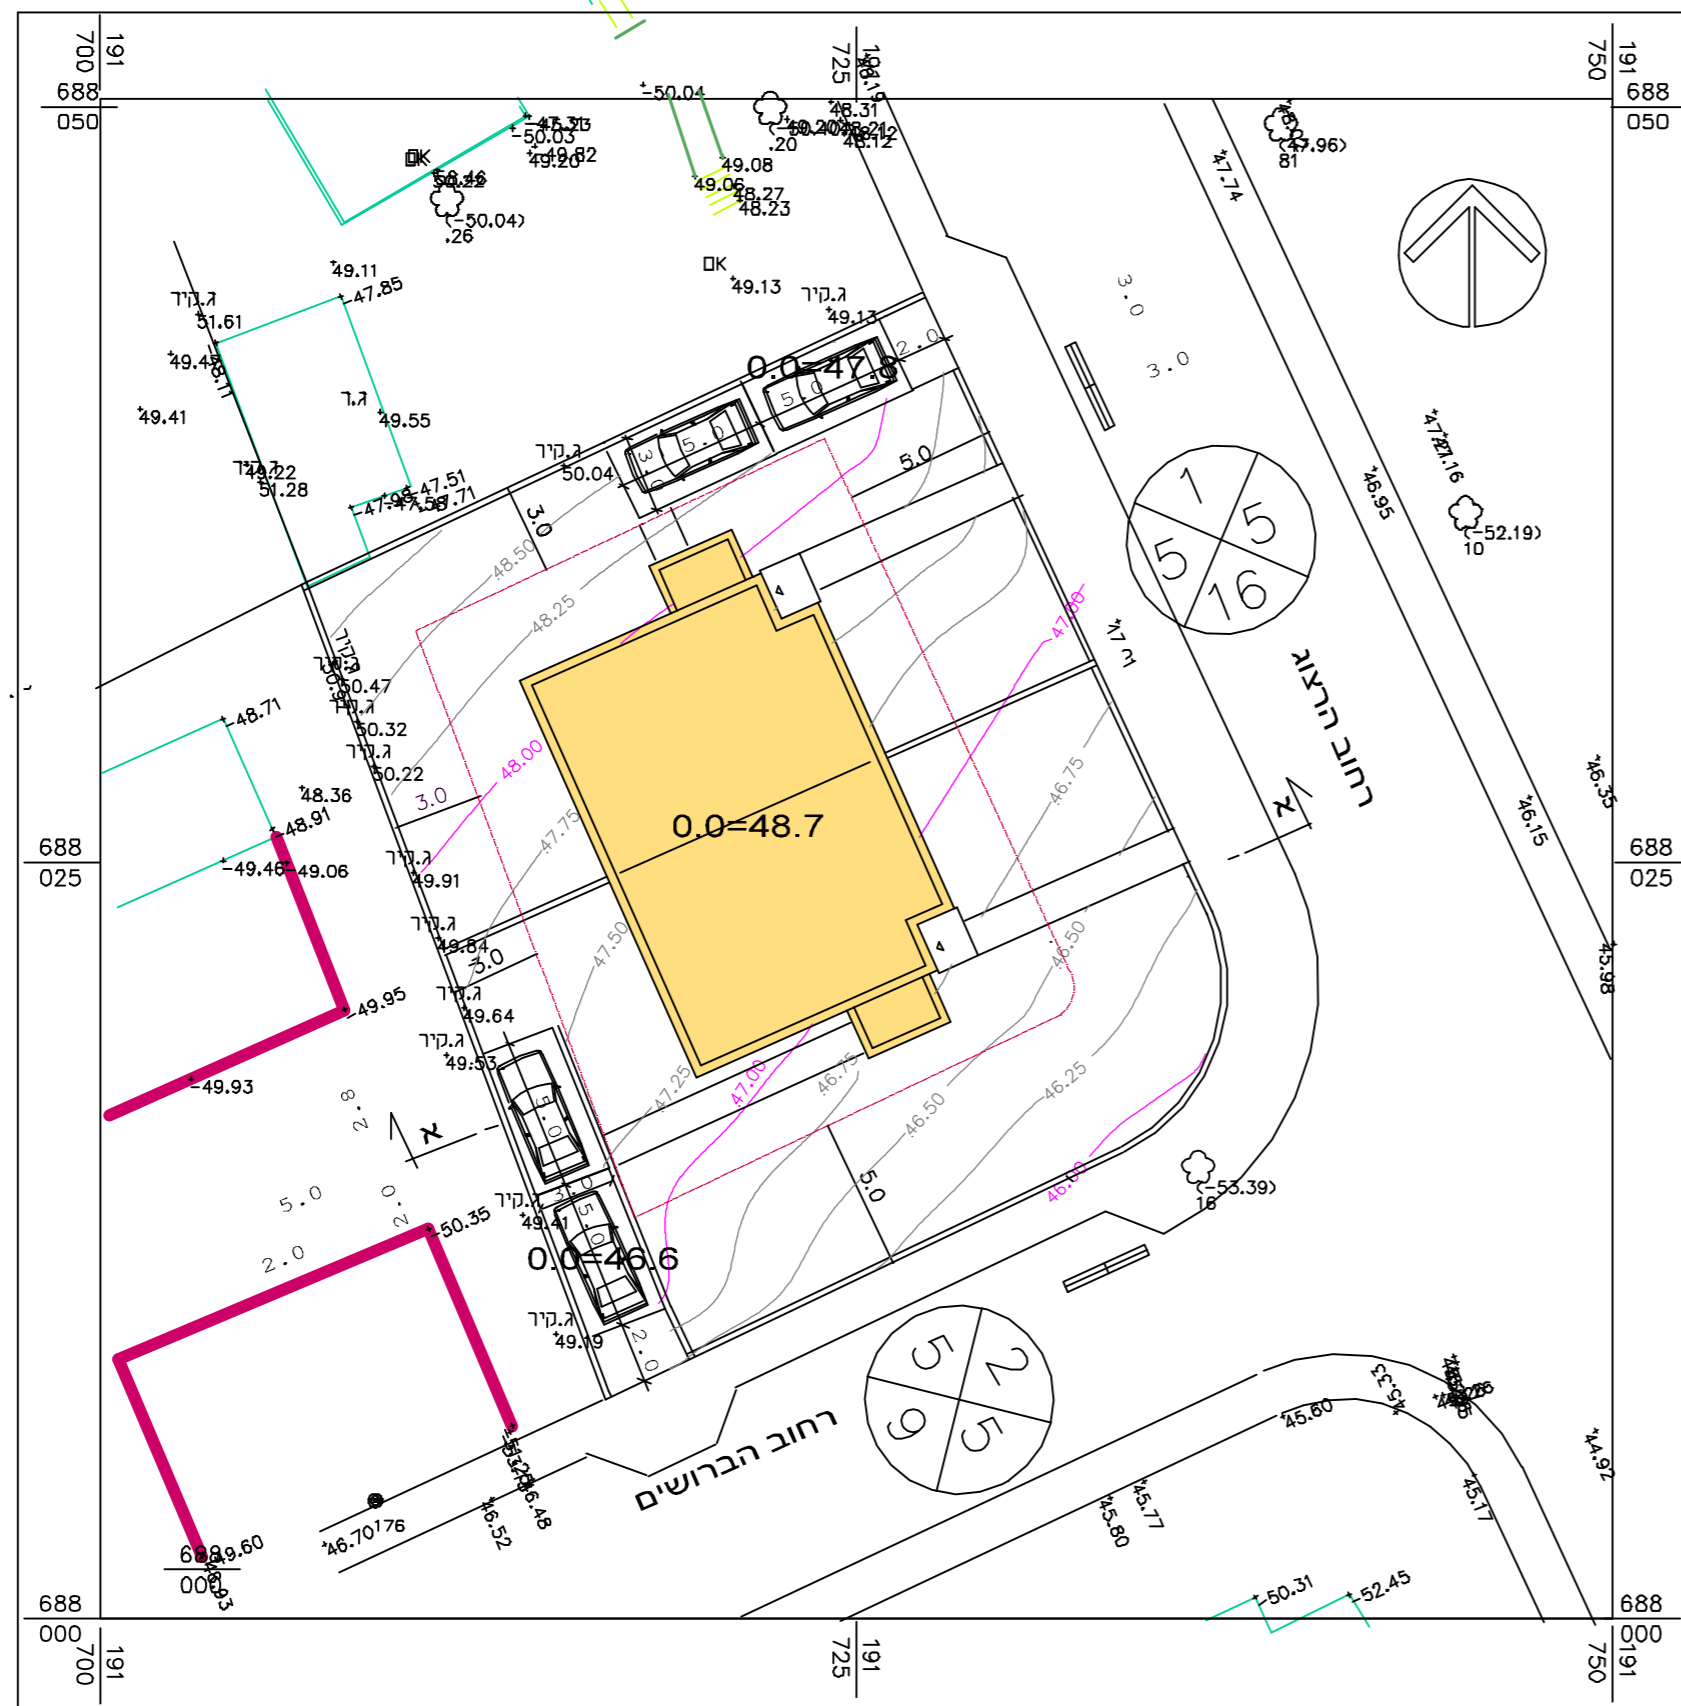

תשריט בינוי, ק.מ. 1:250

7

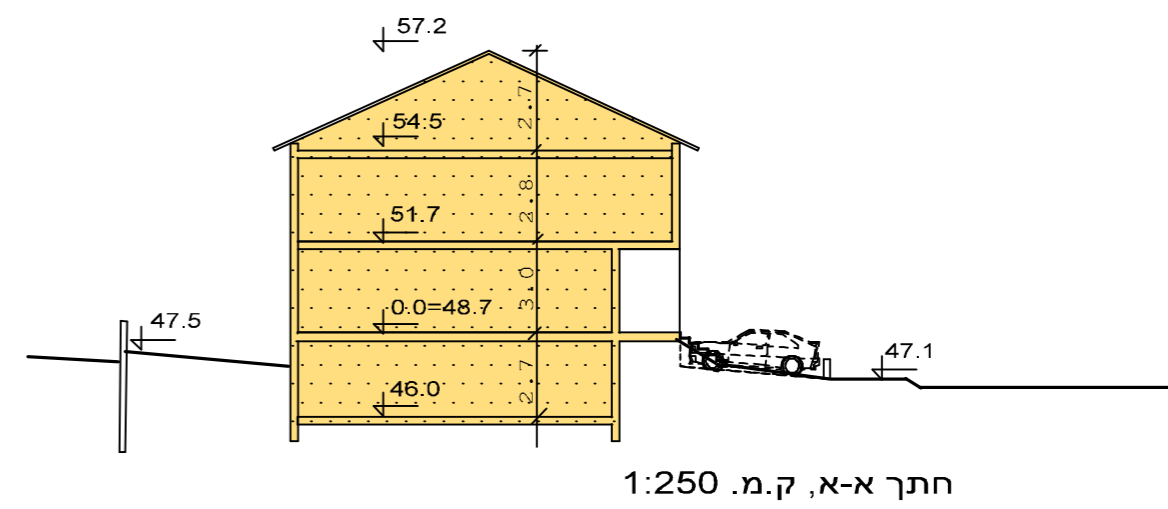

חתך א-א, ק.מ. 1:250