



תכנית בינוי

קנ"מ 1 : 250

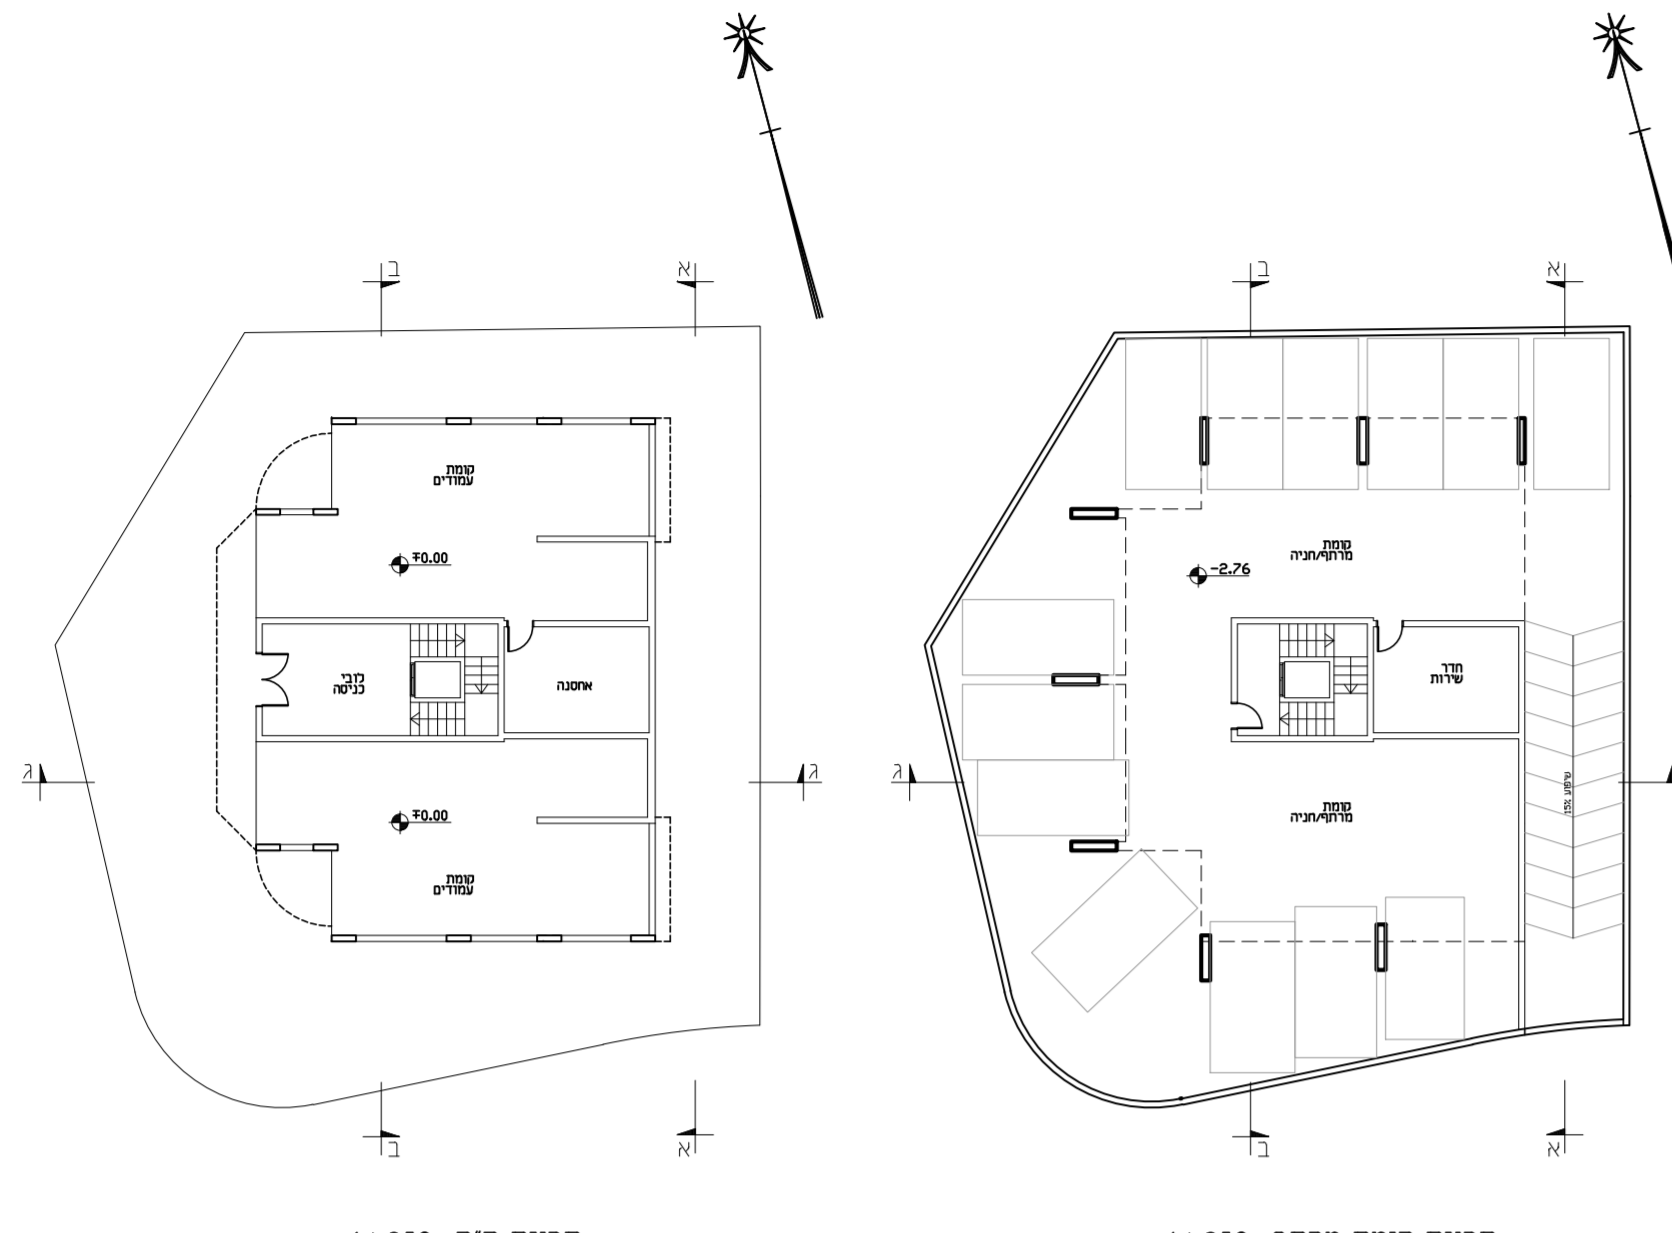


תכנית קרקע 1 : 250

תכנית קומת מרתף 1 : 250

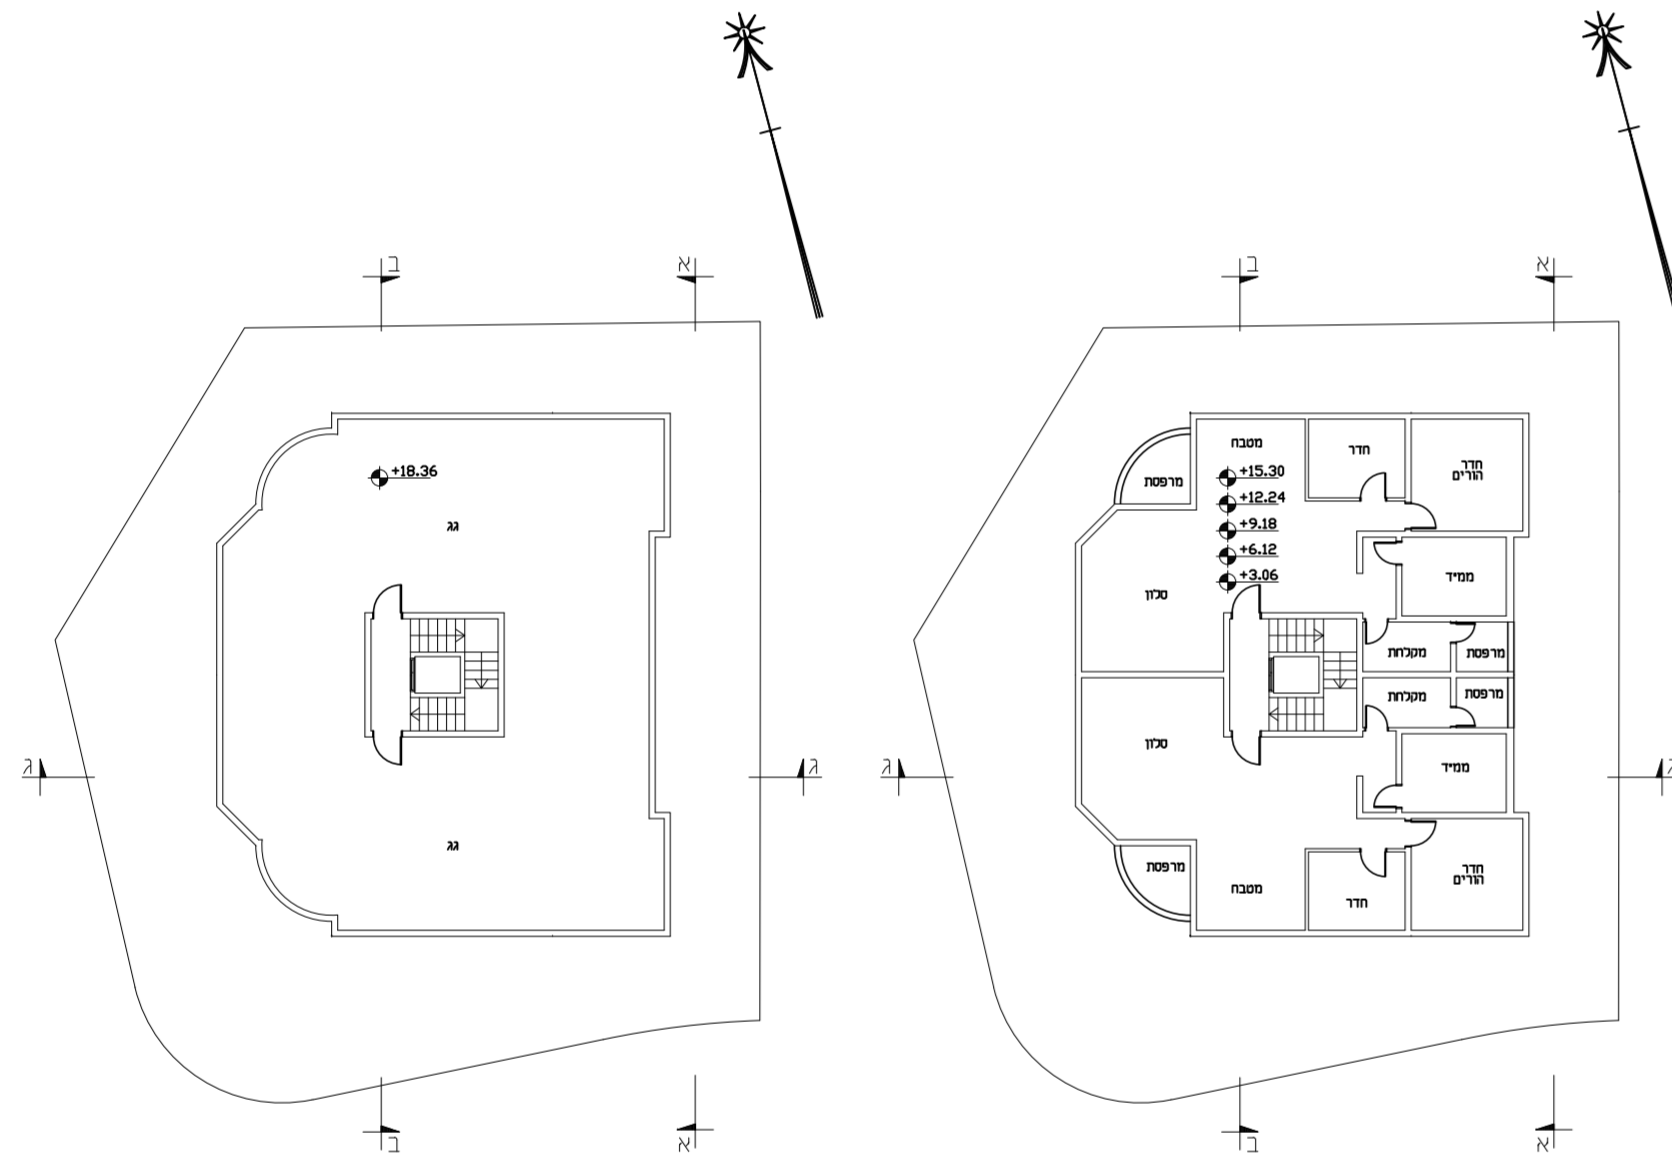


תכנית קומת גג 1 : 250


תכנית קומות 1-5 1 : 250

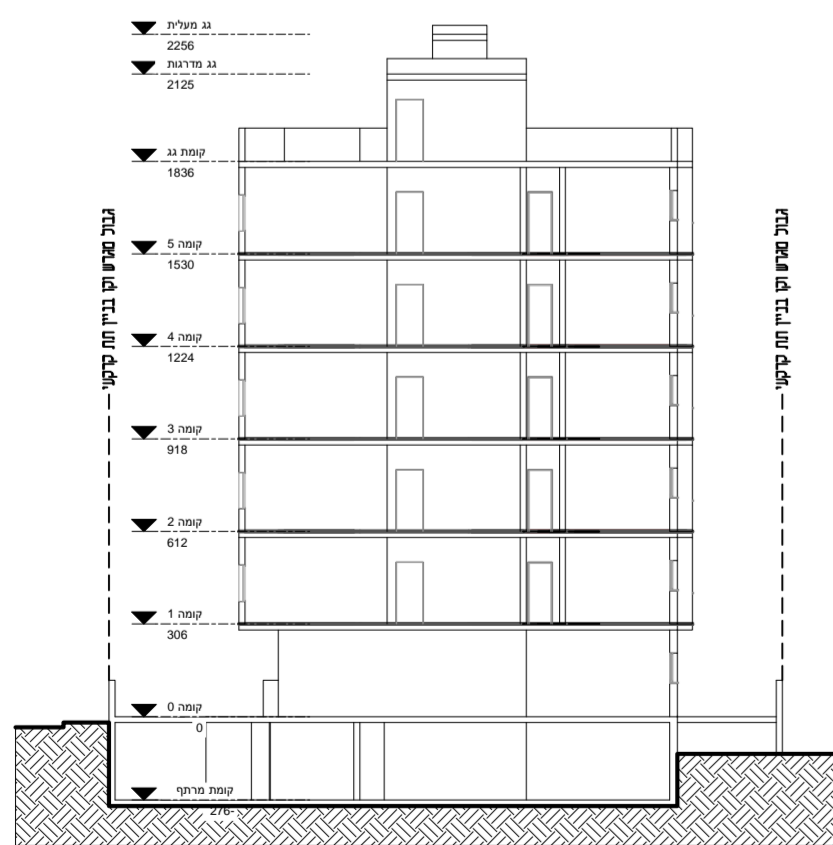


חתך ג-ג 1 : 250

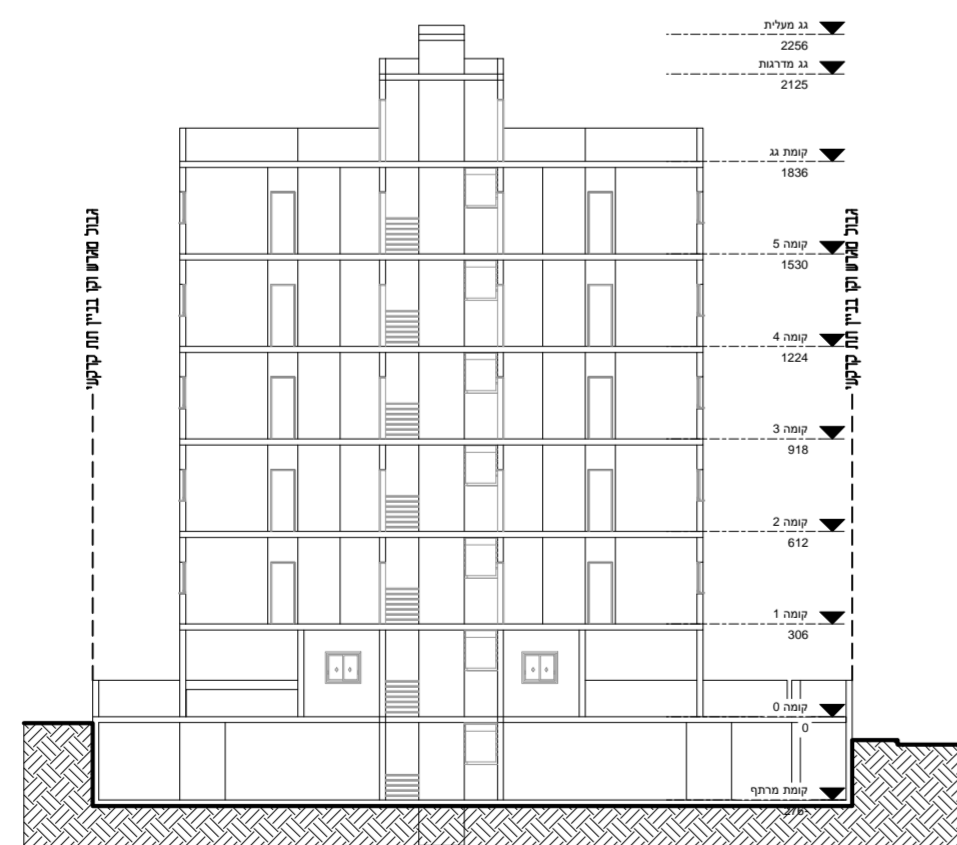

חתך ב-ב 1 : 250

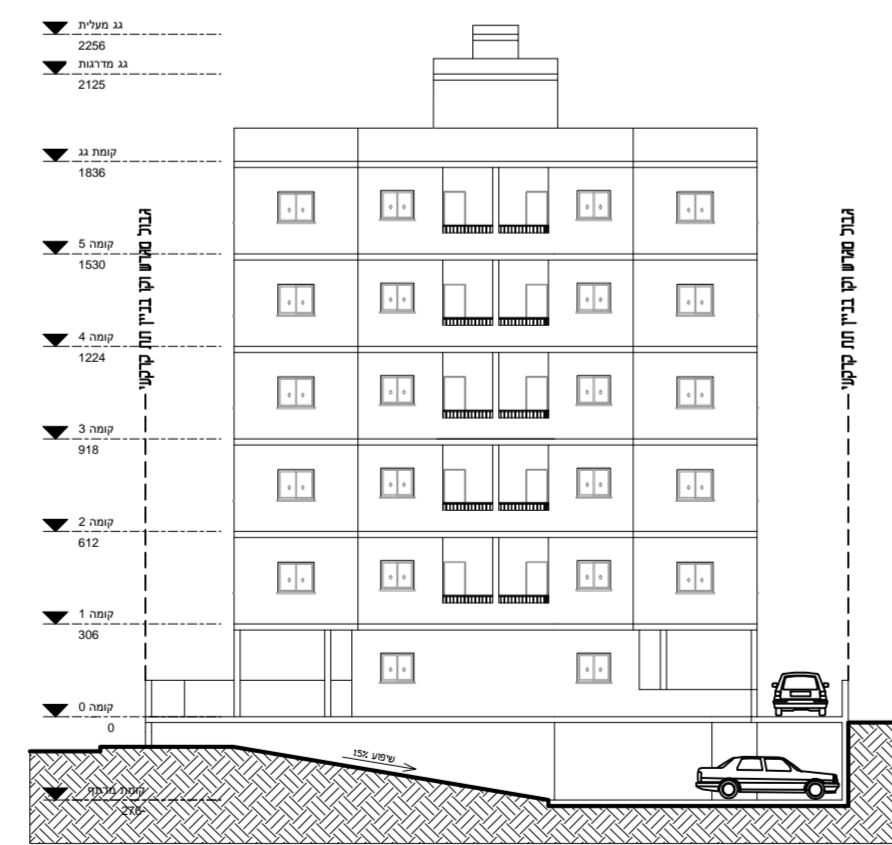

חתך א-א 1 : 250

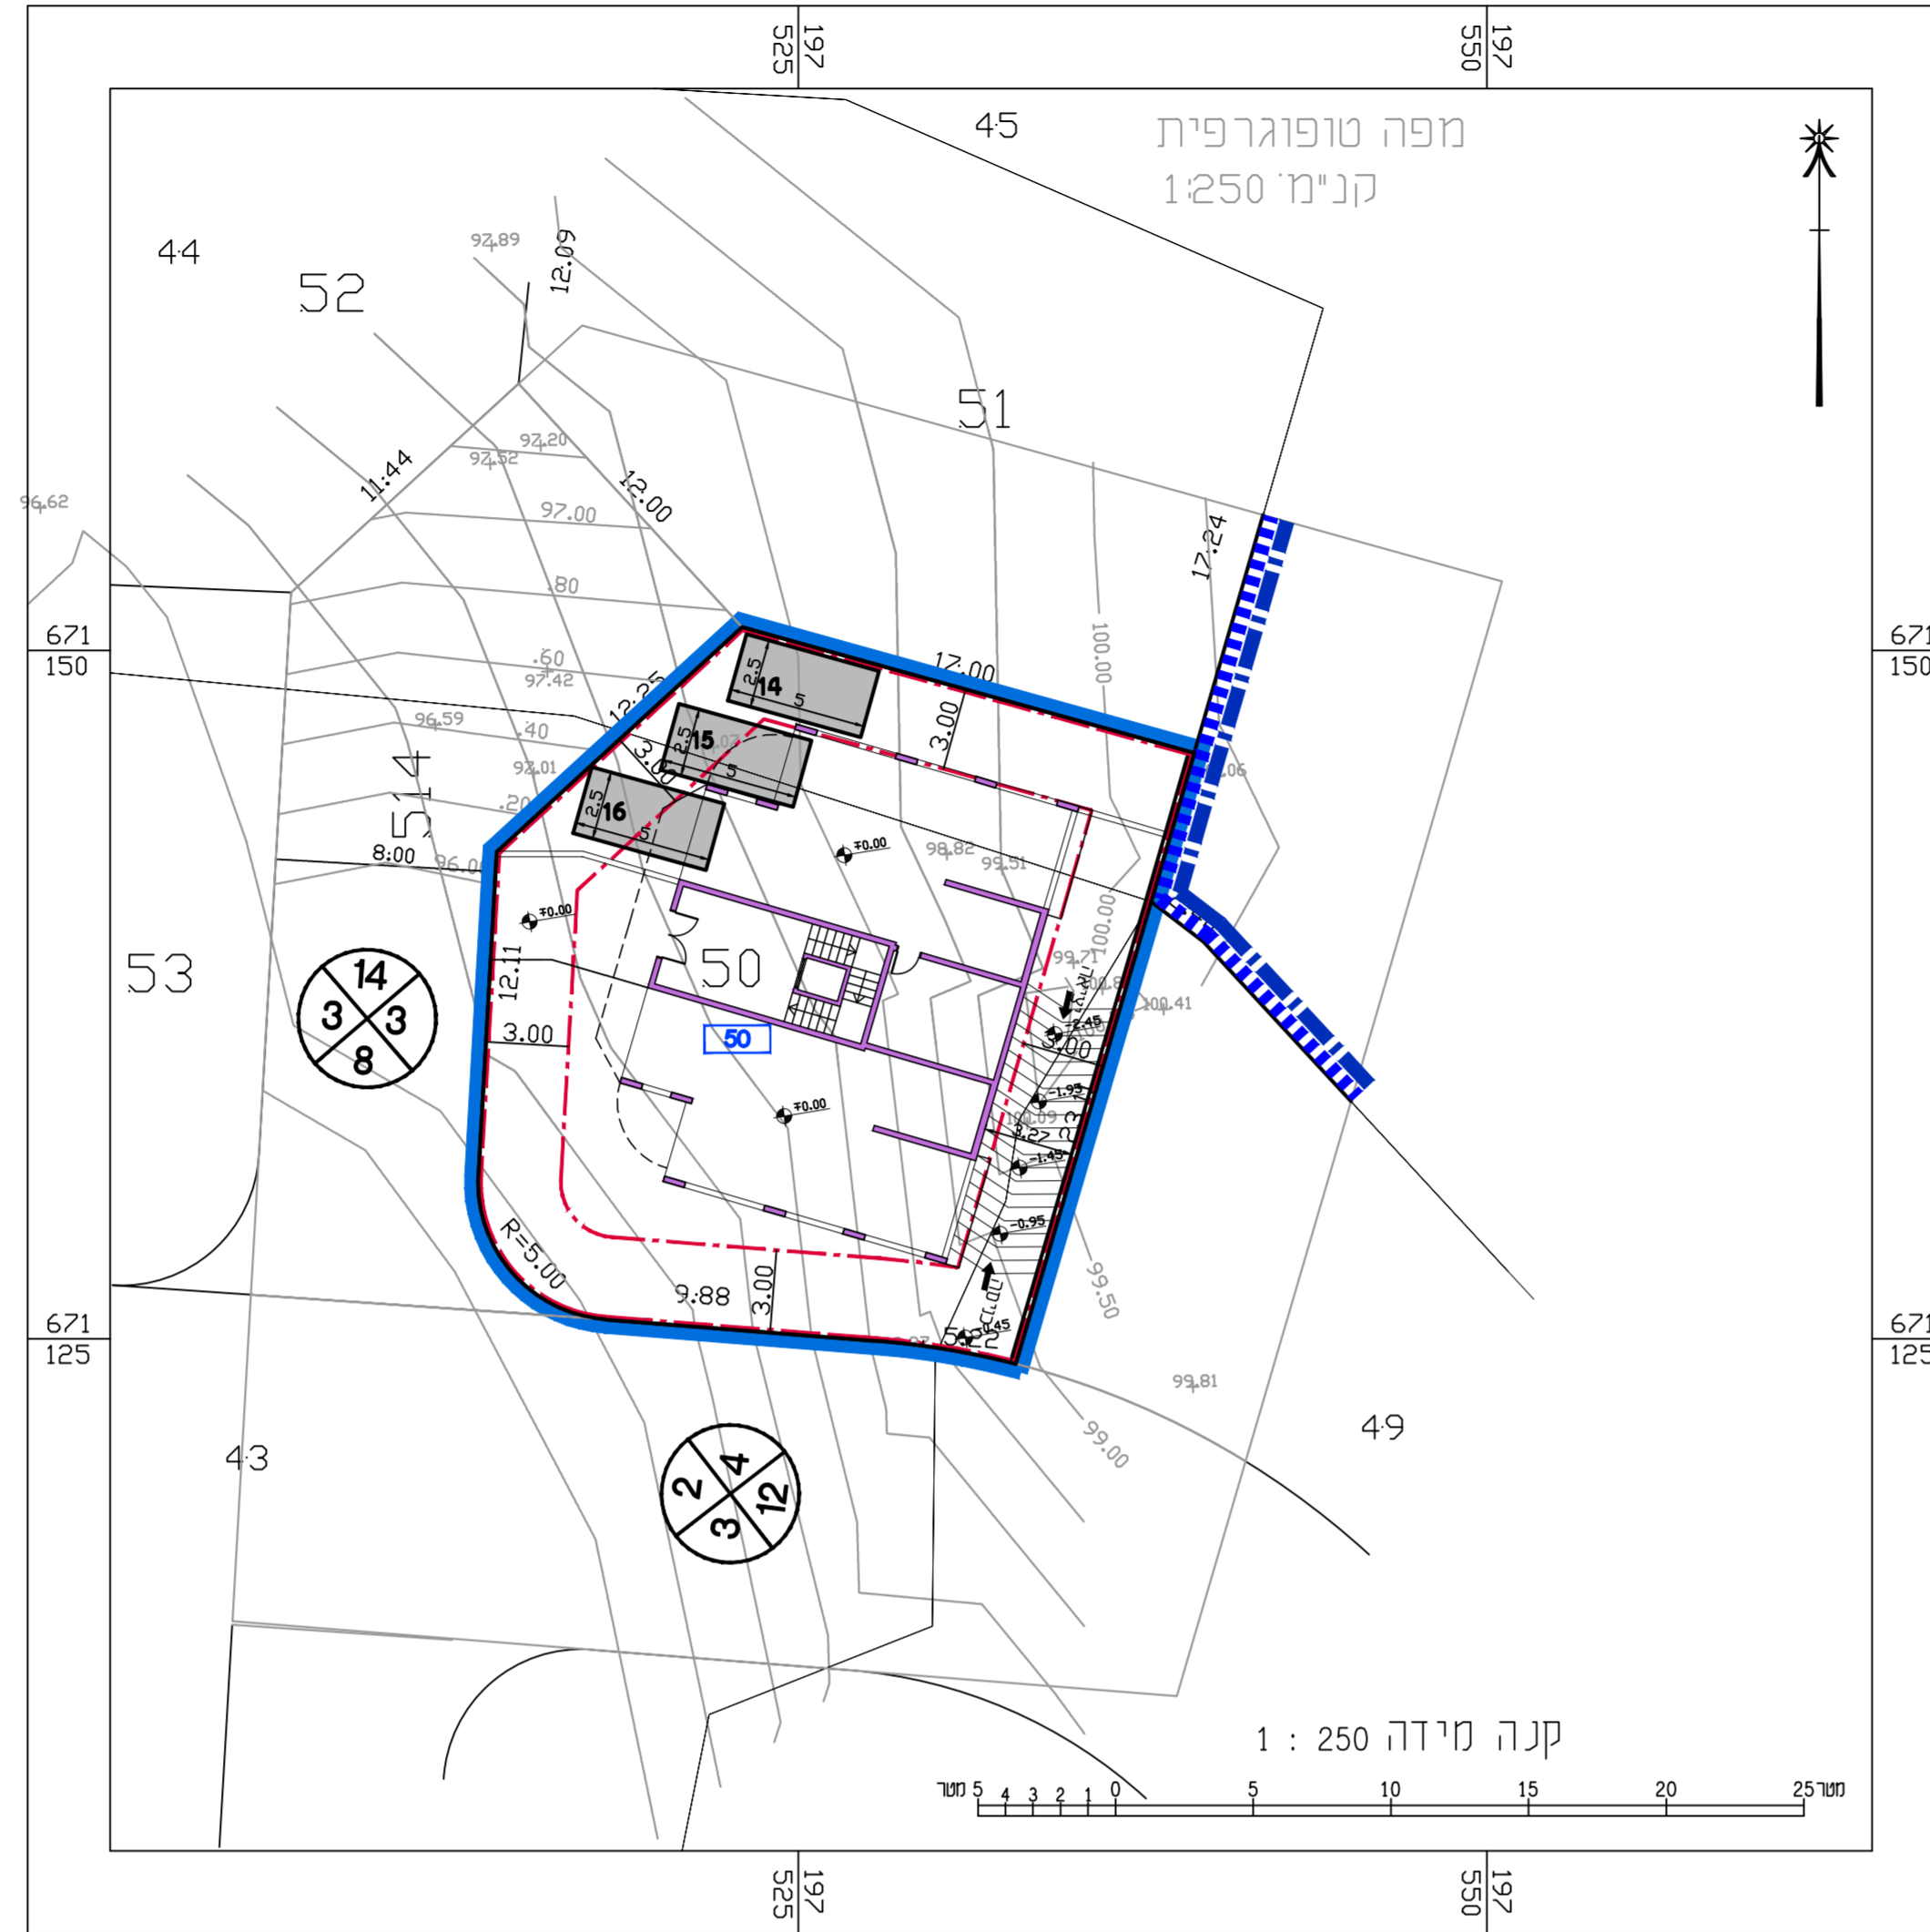

תכנית חניה\בינוי קומת כניסה

קנ"מ 1 : 250



תכנית חניה\בינוי תת קרקעית

קנ"מ 1 : 250

טבלת מאזן חניה

שמושי קרקע	מס' יחיד	תקן חניה	מקומות חניה דרושים	מקומות חניה מתוכננים
פרטי	10	פרטי	14	16
50	10	פרטי	14	16
50	10	פרטי	14	16

הערה : לפי 120 מטר גודל יחיד

חוק התכנון והבנייה, התשכ"ה - 1965
תכנית מפורטת

מס' 451-0348797

שינוי הוראות בניה - מגרש 50

נספח חניה ובינוי גליון 1 מתוך 1

מחזור	המרכז
מרחב תכנון מקומי	קסם
רשות מקומית	מ.מ. כפר ברא
ישוב	כפר ברא
תאריך	17/03/2017
שם הנספח	קנ"מ
תכנית חניה	1 : 250
תכנית בינוי	1 : 250
התמצאות כללית	-
תרשים נוסף	-
תמונה נוספת	-

חותמות מוסד תכנון:

גושים וחלקות בתכנית:

גוש	סוג גוש	חלוקה בשלמות	חלקי חלקות
8891	מוסדר	--	43,44,49

שמות וחתימות:

עורך התוכנית	שם: בדיד אהסאן	חתימה:
תאריך:	שם התאריך	