




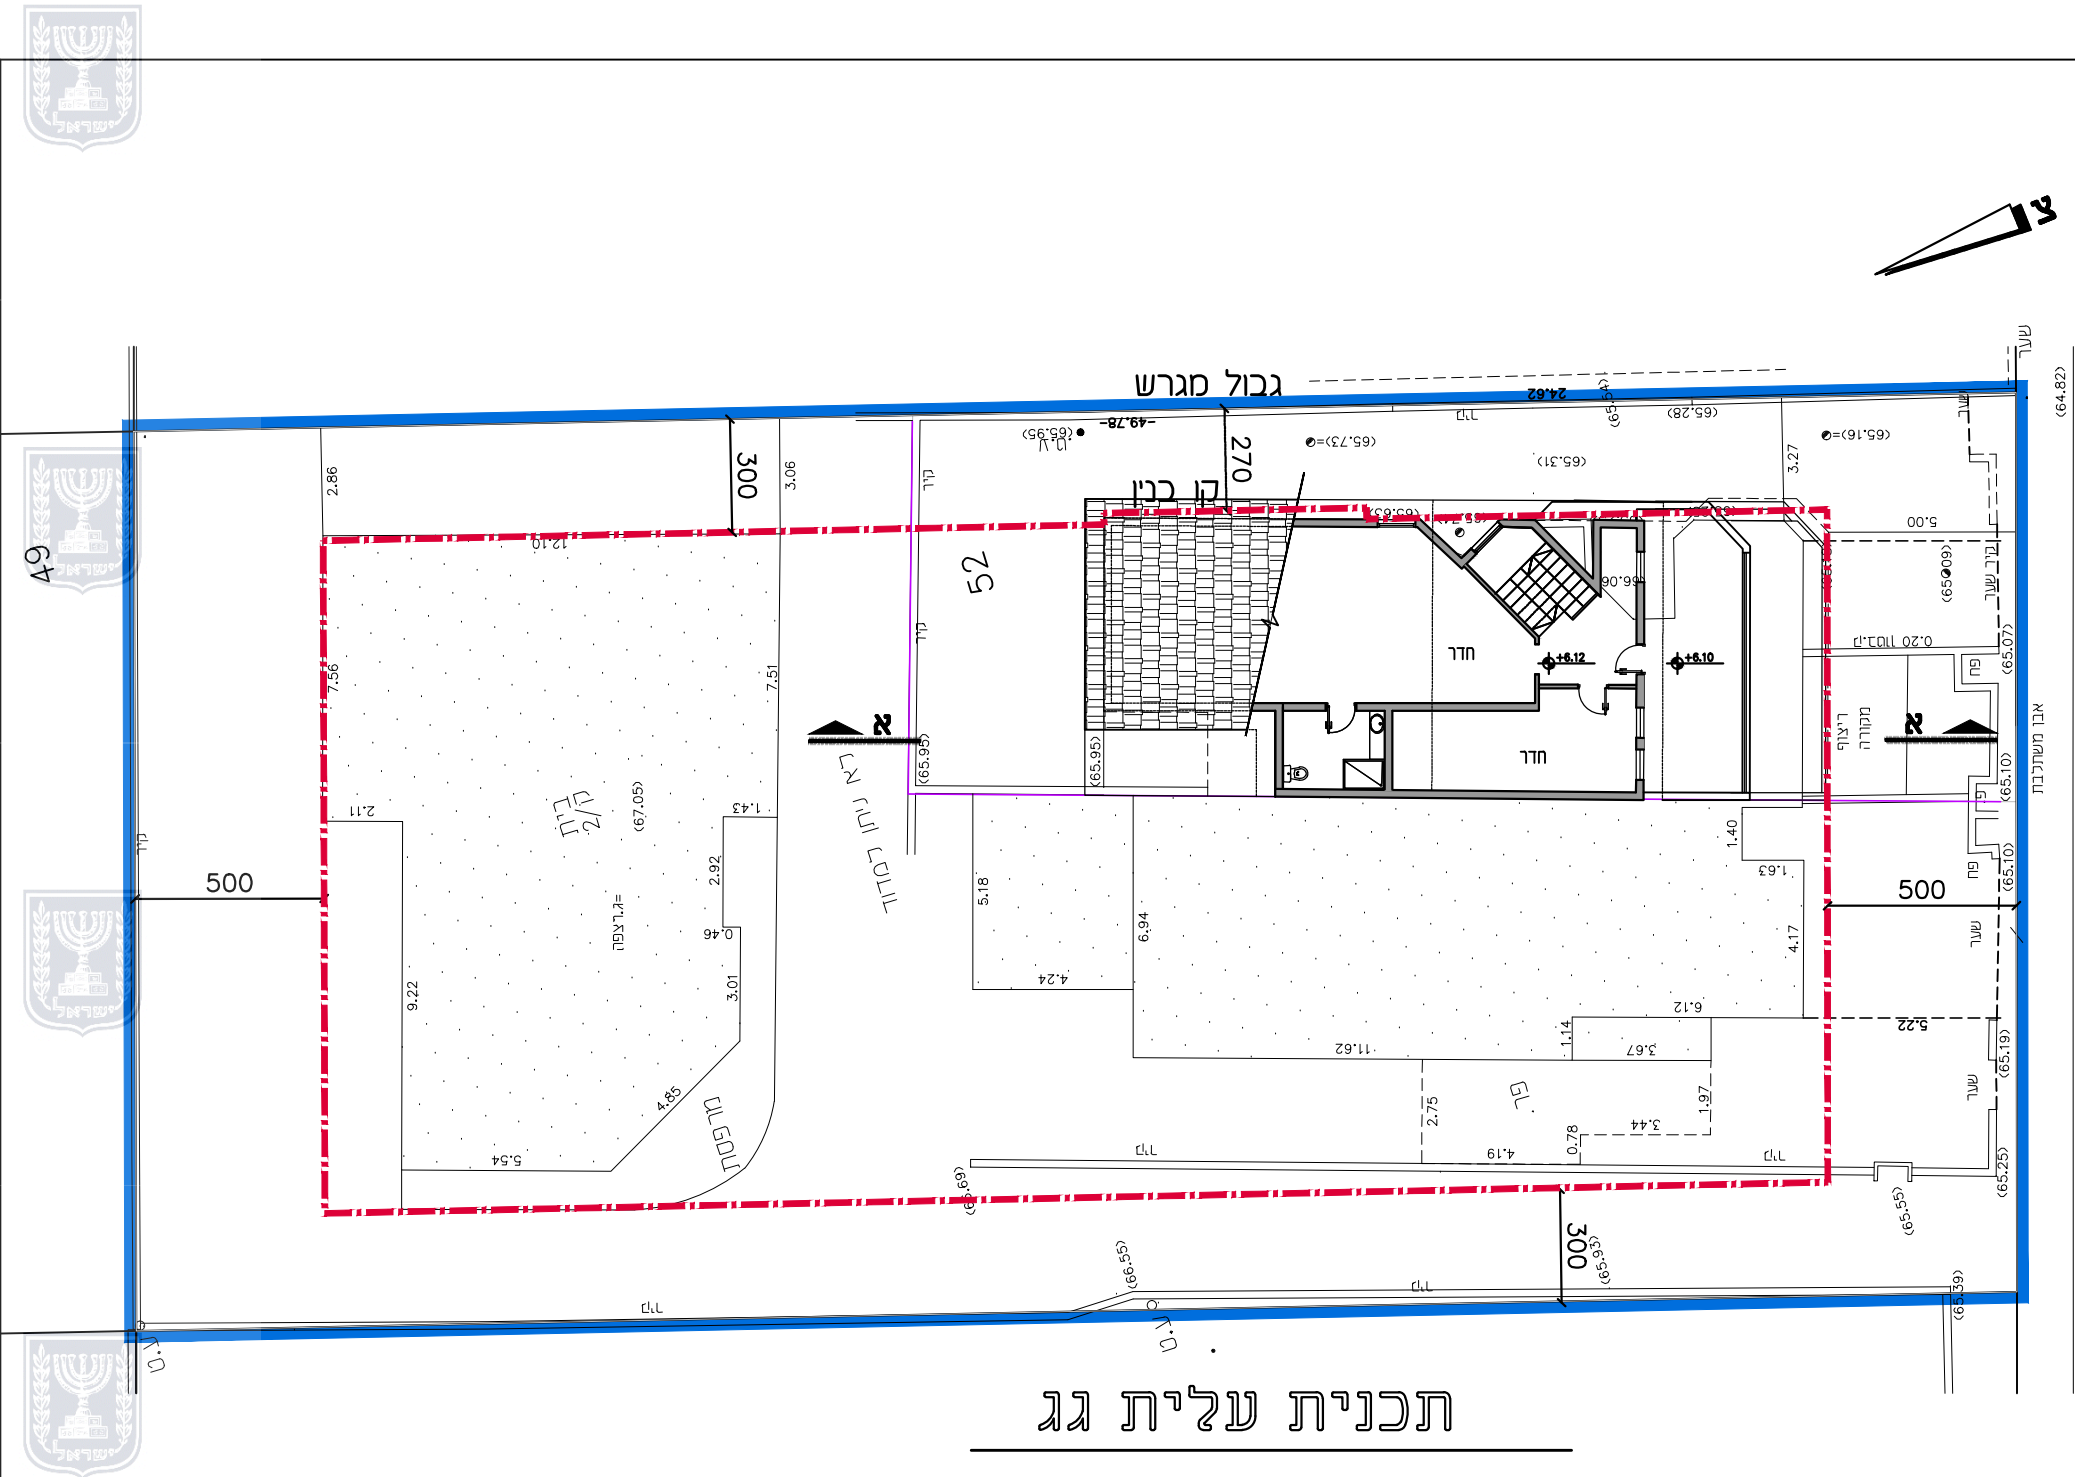

תכנית עלית גג

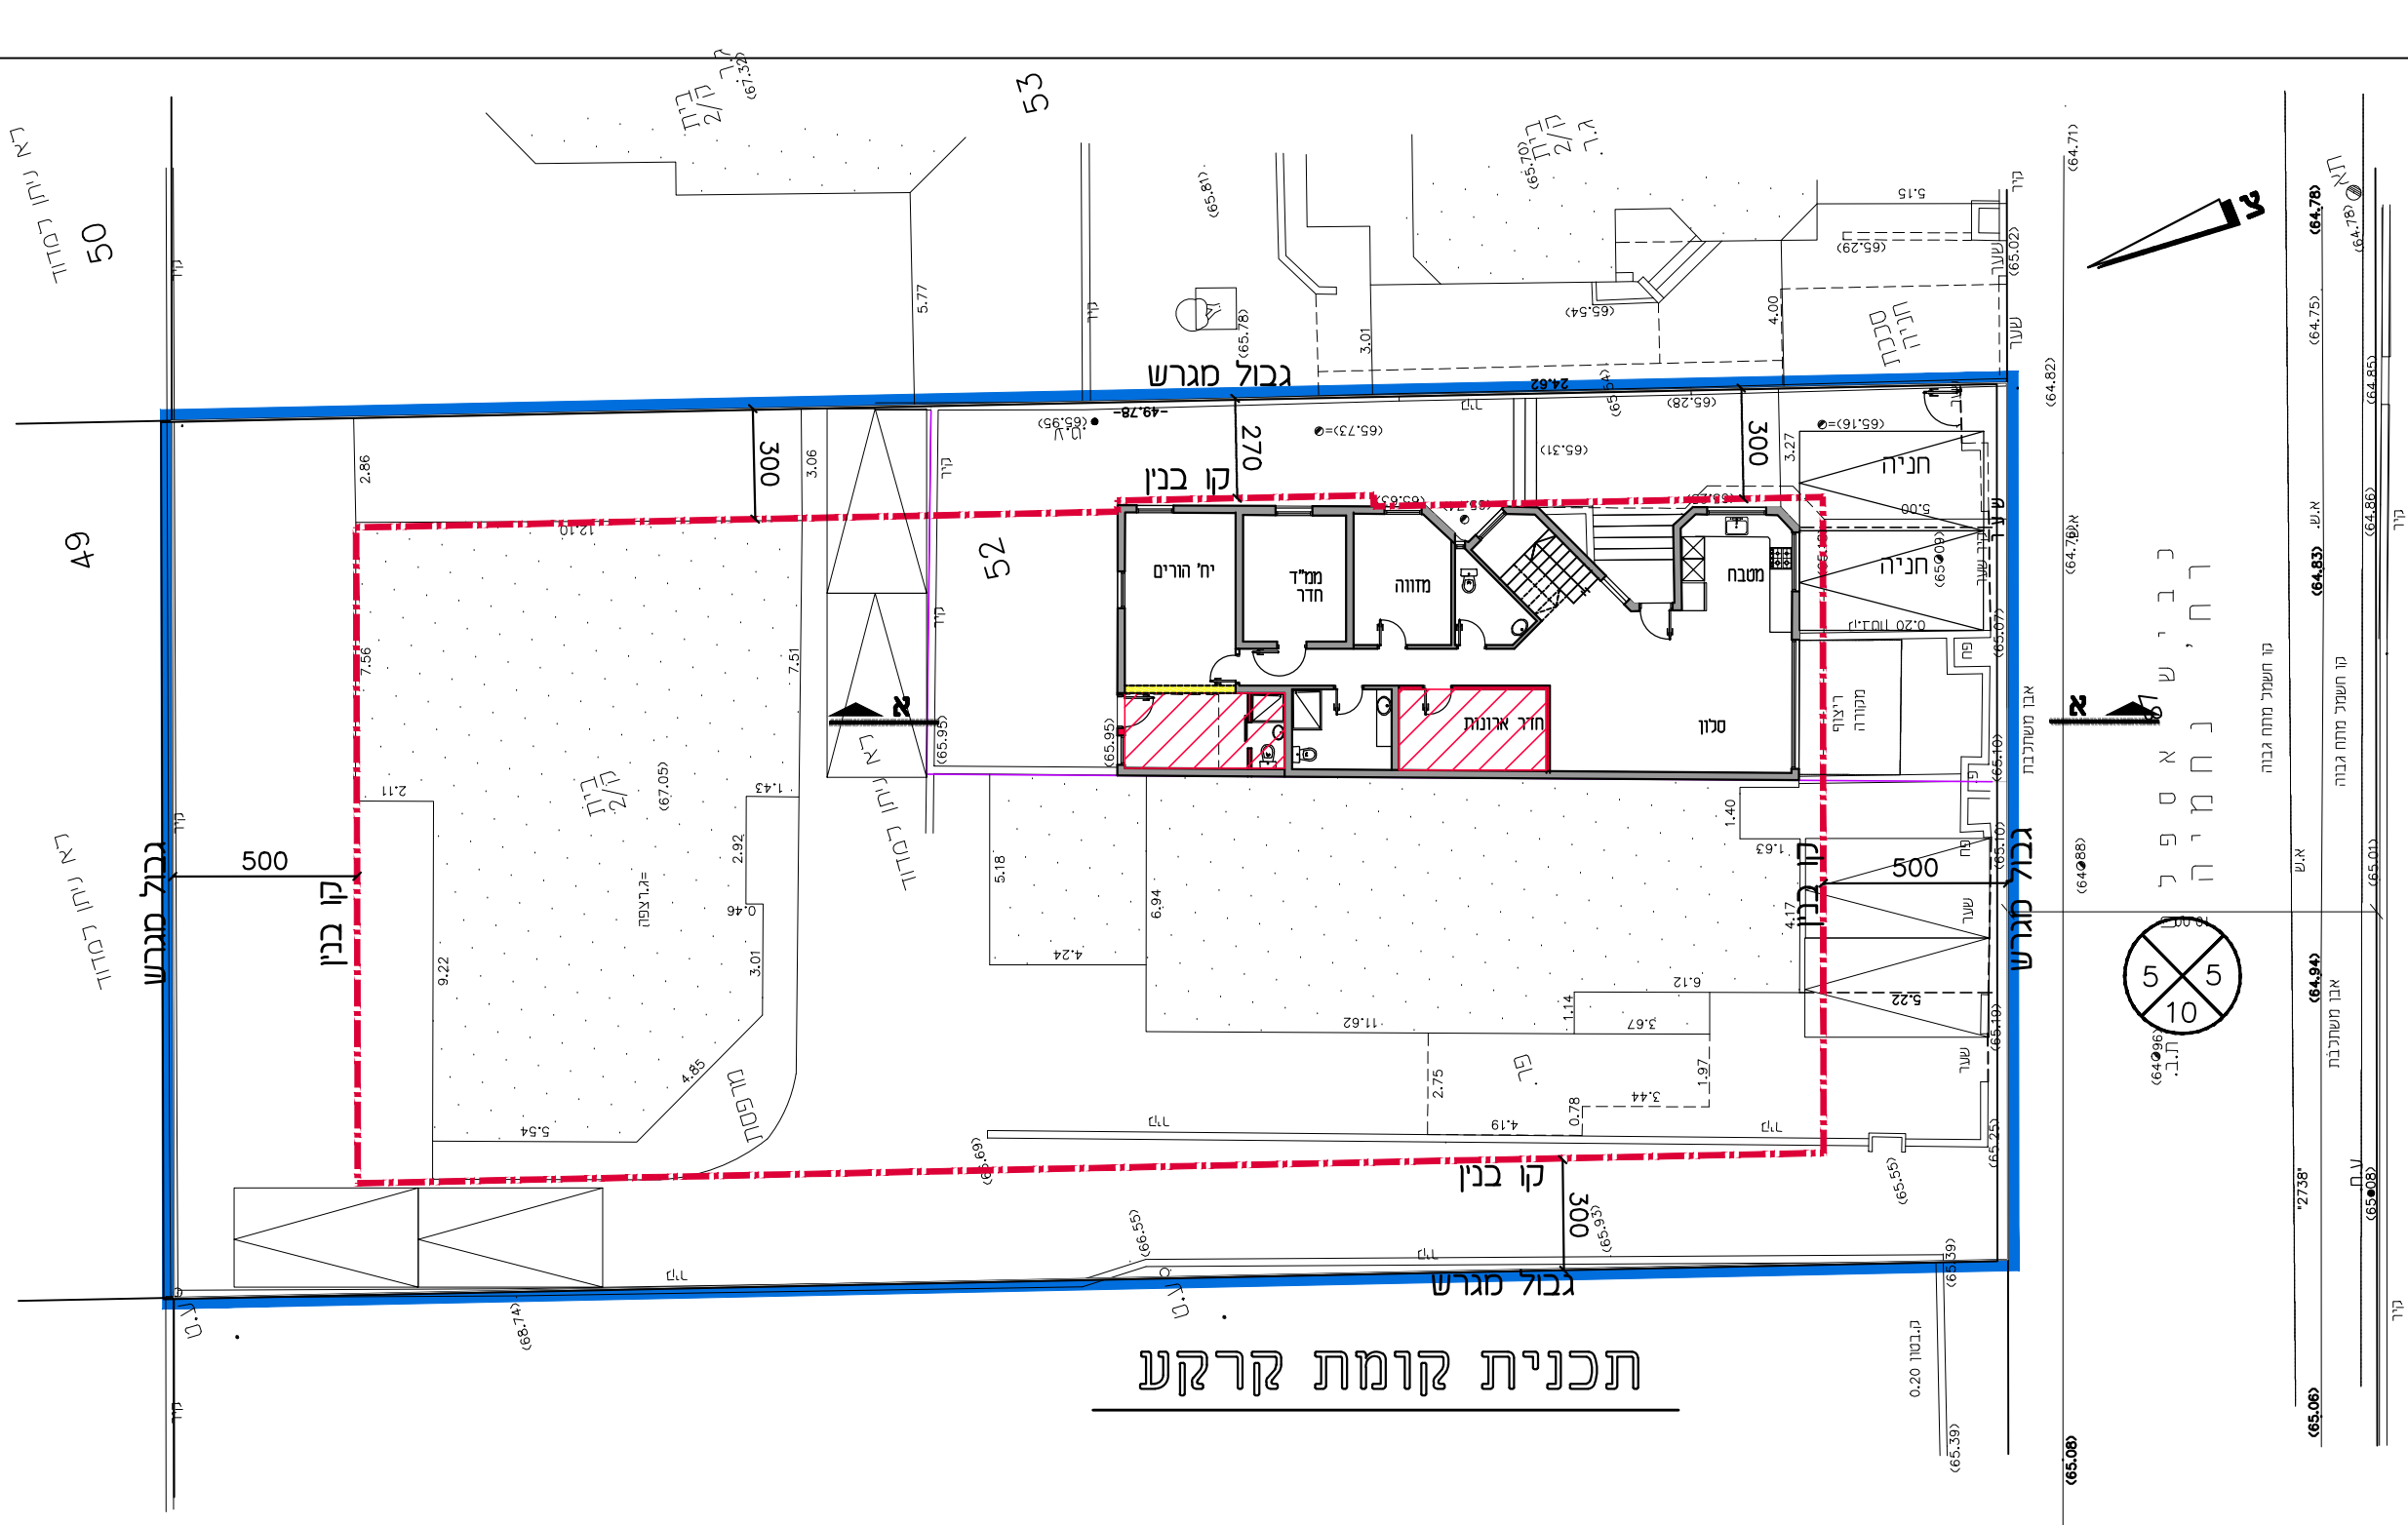

תכנית קומת קרקע

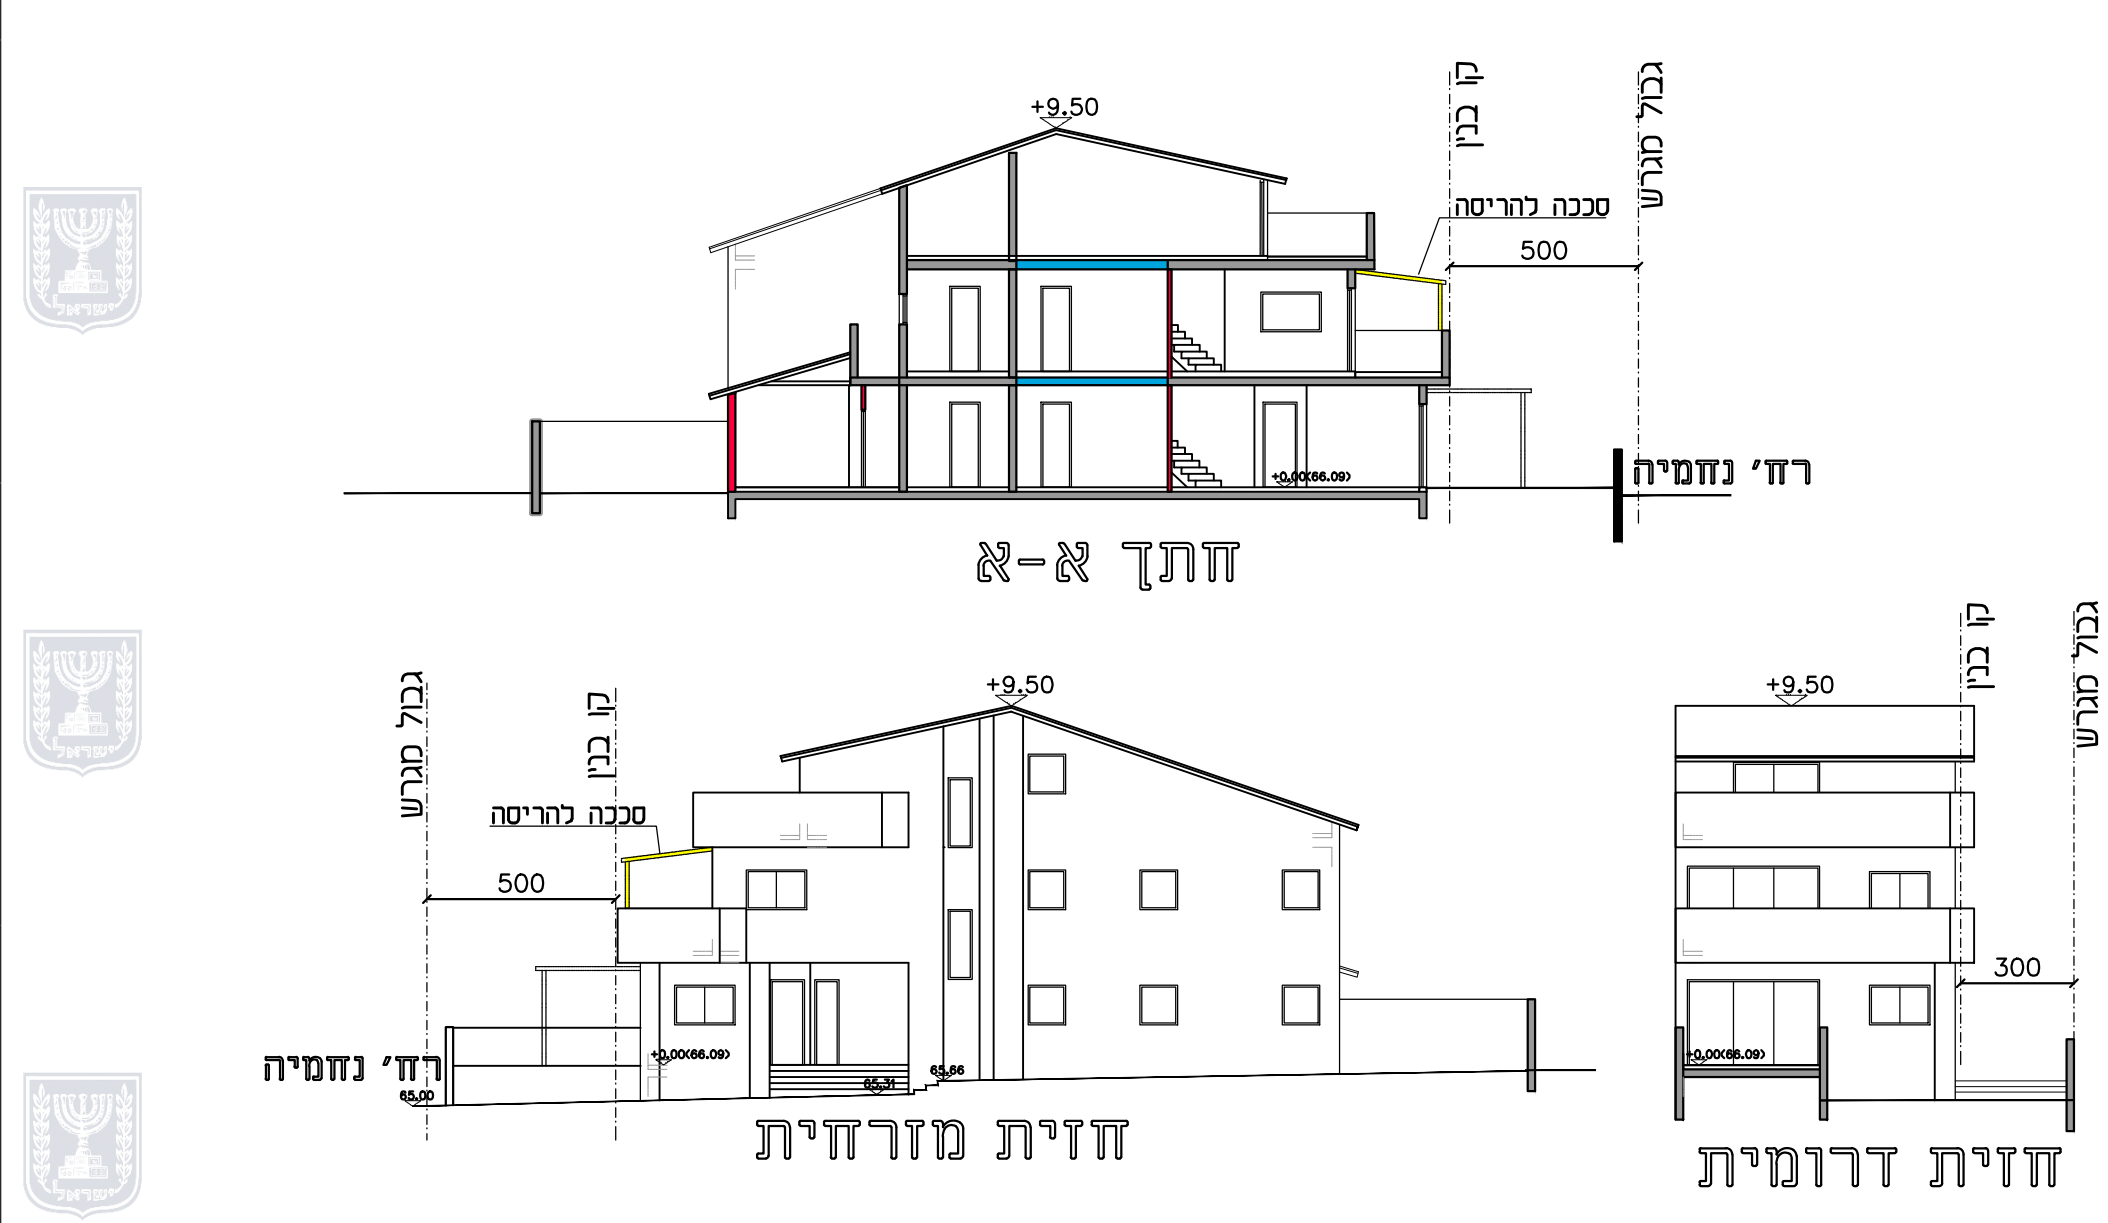

תכנית מפורטת מס' 413-0206607

רצ\מק\ו\22\133-
רח'י נחמיה 87 - ראשון לציון
נספח בינוי מנחה

איחוד וחלוקה	סמכות ראשית	אופי התכנית
—	ועדה מקומית	תכנית שניתן מכוחה להוציא היתרים או הרשאות

מחוז :

מרחב תכנון מקומי :

ראשון לציון

רשות מקומית :

ראשון לציון

שטח התכנית :

1,184 מ"ר

קנה מידה:

1 : 200

גושים וחלקות בתכנית:

גוש	סוג הגוש	חלקות בשלמותן	חלקי חלקות
4246	מוסדר	52	

מהדורה : 1

תאריך : 26/01/17

טבלת חניה

יחיד	מס' חניות
4	2 חניות לכל יחיד

עורך התכנית	שם:	בלנקה ביסטריצקי נסים
	כתובת:	רח' שוהם 5 באר יעקב
	טלפון:	08-6727338
	פקס:	08-6727338
	דוא"ל:	bluna@zahav.net.il