

חוק התכנון והבנייה, התשכ"ה - 1965
תכנית מפורטת

מס' 451-0456533

הוספת זכויות בניה
בגוש 9081 חלקות 16,17

נספח בינוי גליון 1 מתוך 1


מחוז	מרכז
מרחב תכנון מקומי	קסם
רשות מקומית	עיריית כפר קאסם
ישוב	כפר קאסם
תאריך	20/10/2016
שם התרשים	קנ"מ
תכנית בינוי	1250

עורך הנספח : שם: **עאמר מחמוד** תאריך: **מ.א.עאמר הנדסה**
 חתימה:


צ **מס. גליון 1**
אשר מחמוד עאמר

תוכן תגליון: **נספח בינוי וחניה**
שרטט סאלח עאמר



תאריך 20/10/2016
מ.א. עאמר
הנדסה ואדריכלות בע"מ
 רחוב ראשי כפר קאסם מיקוד 48810
 FAX 039370344 TEL 0526039820
 E-Mail: mahmud_a@walla.co.il

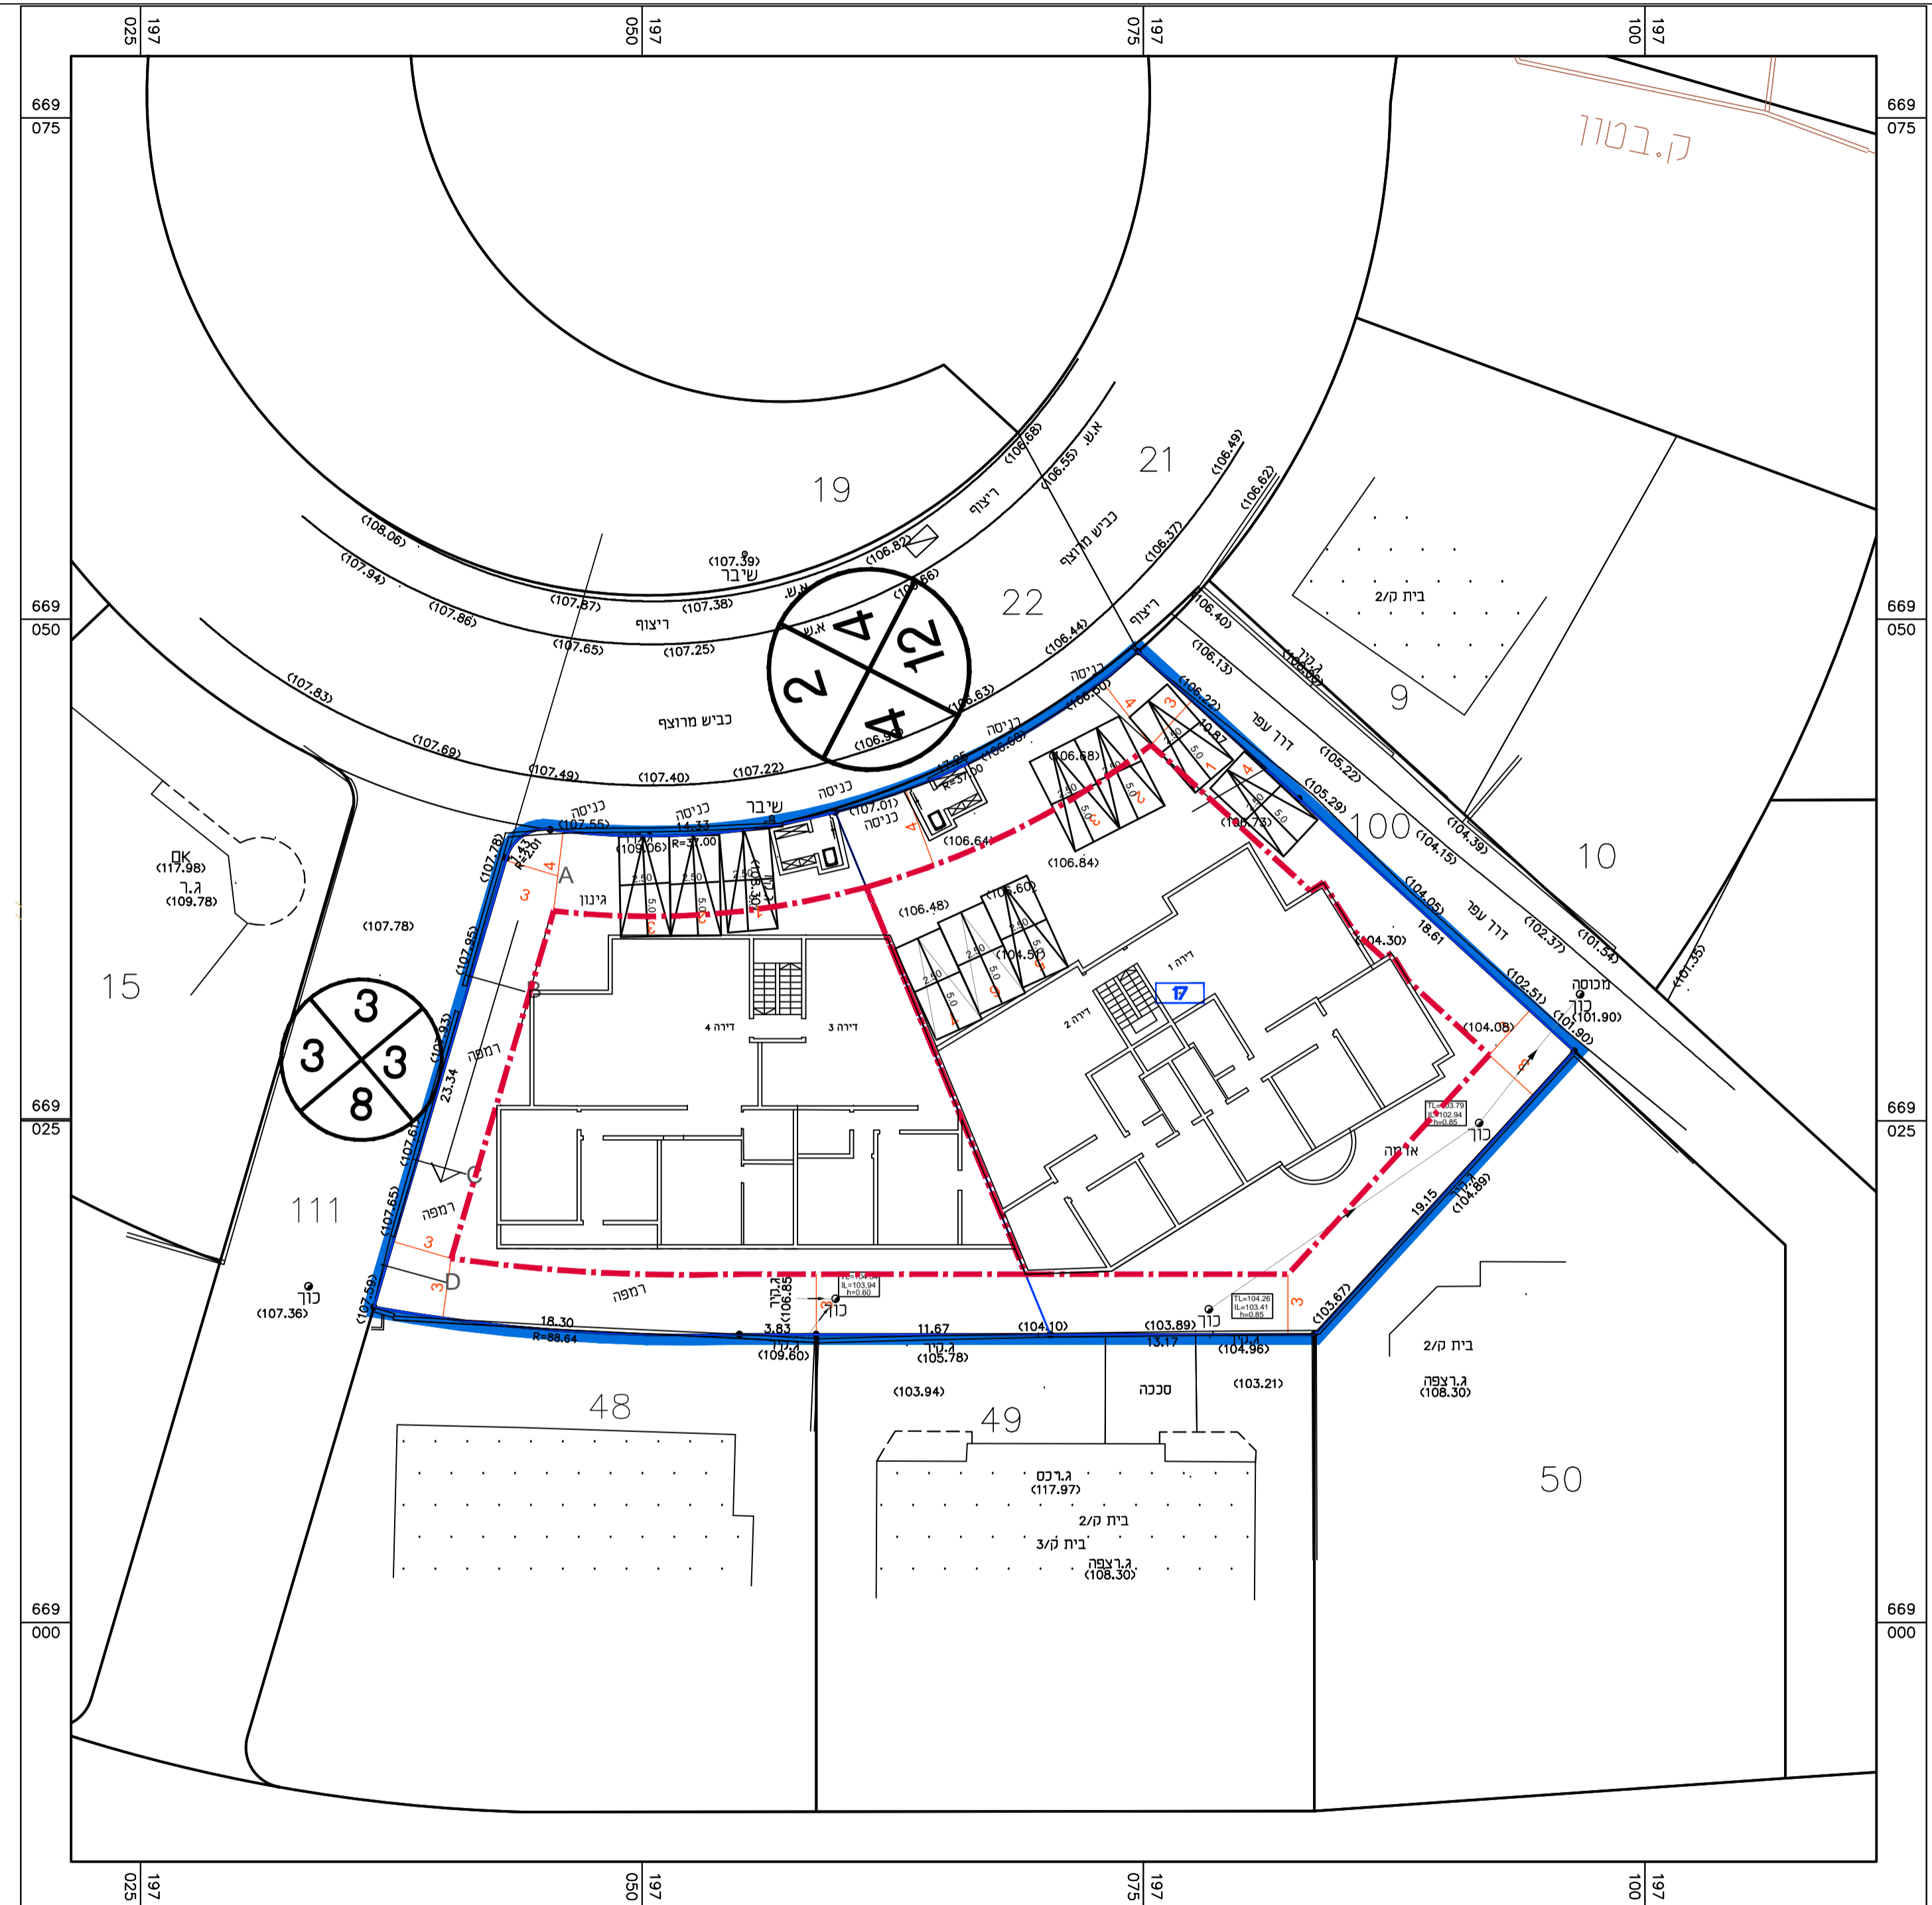

תכנית בנוי וחניה במפלס כניסה קנ"מ 1 : 250

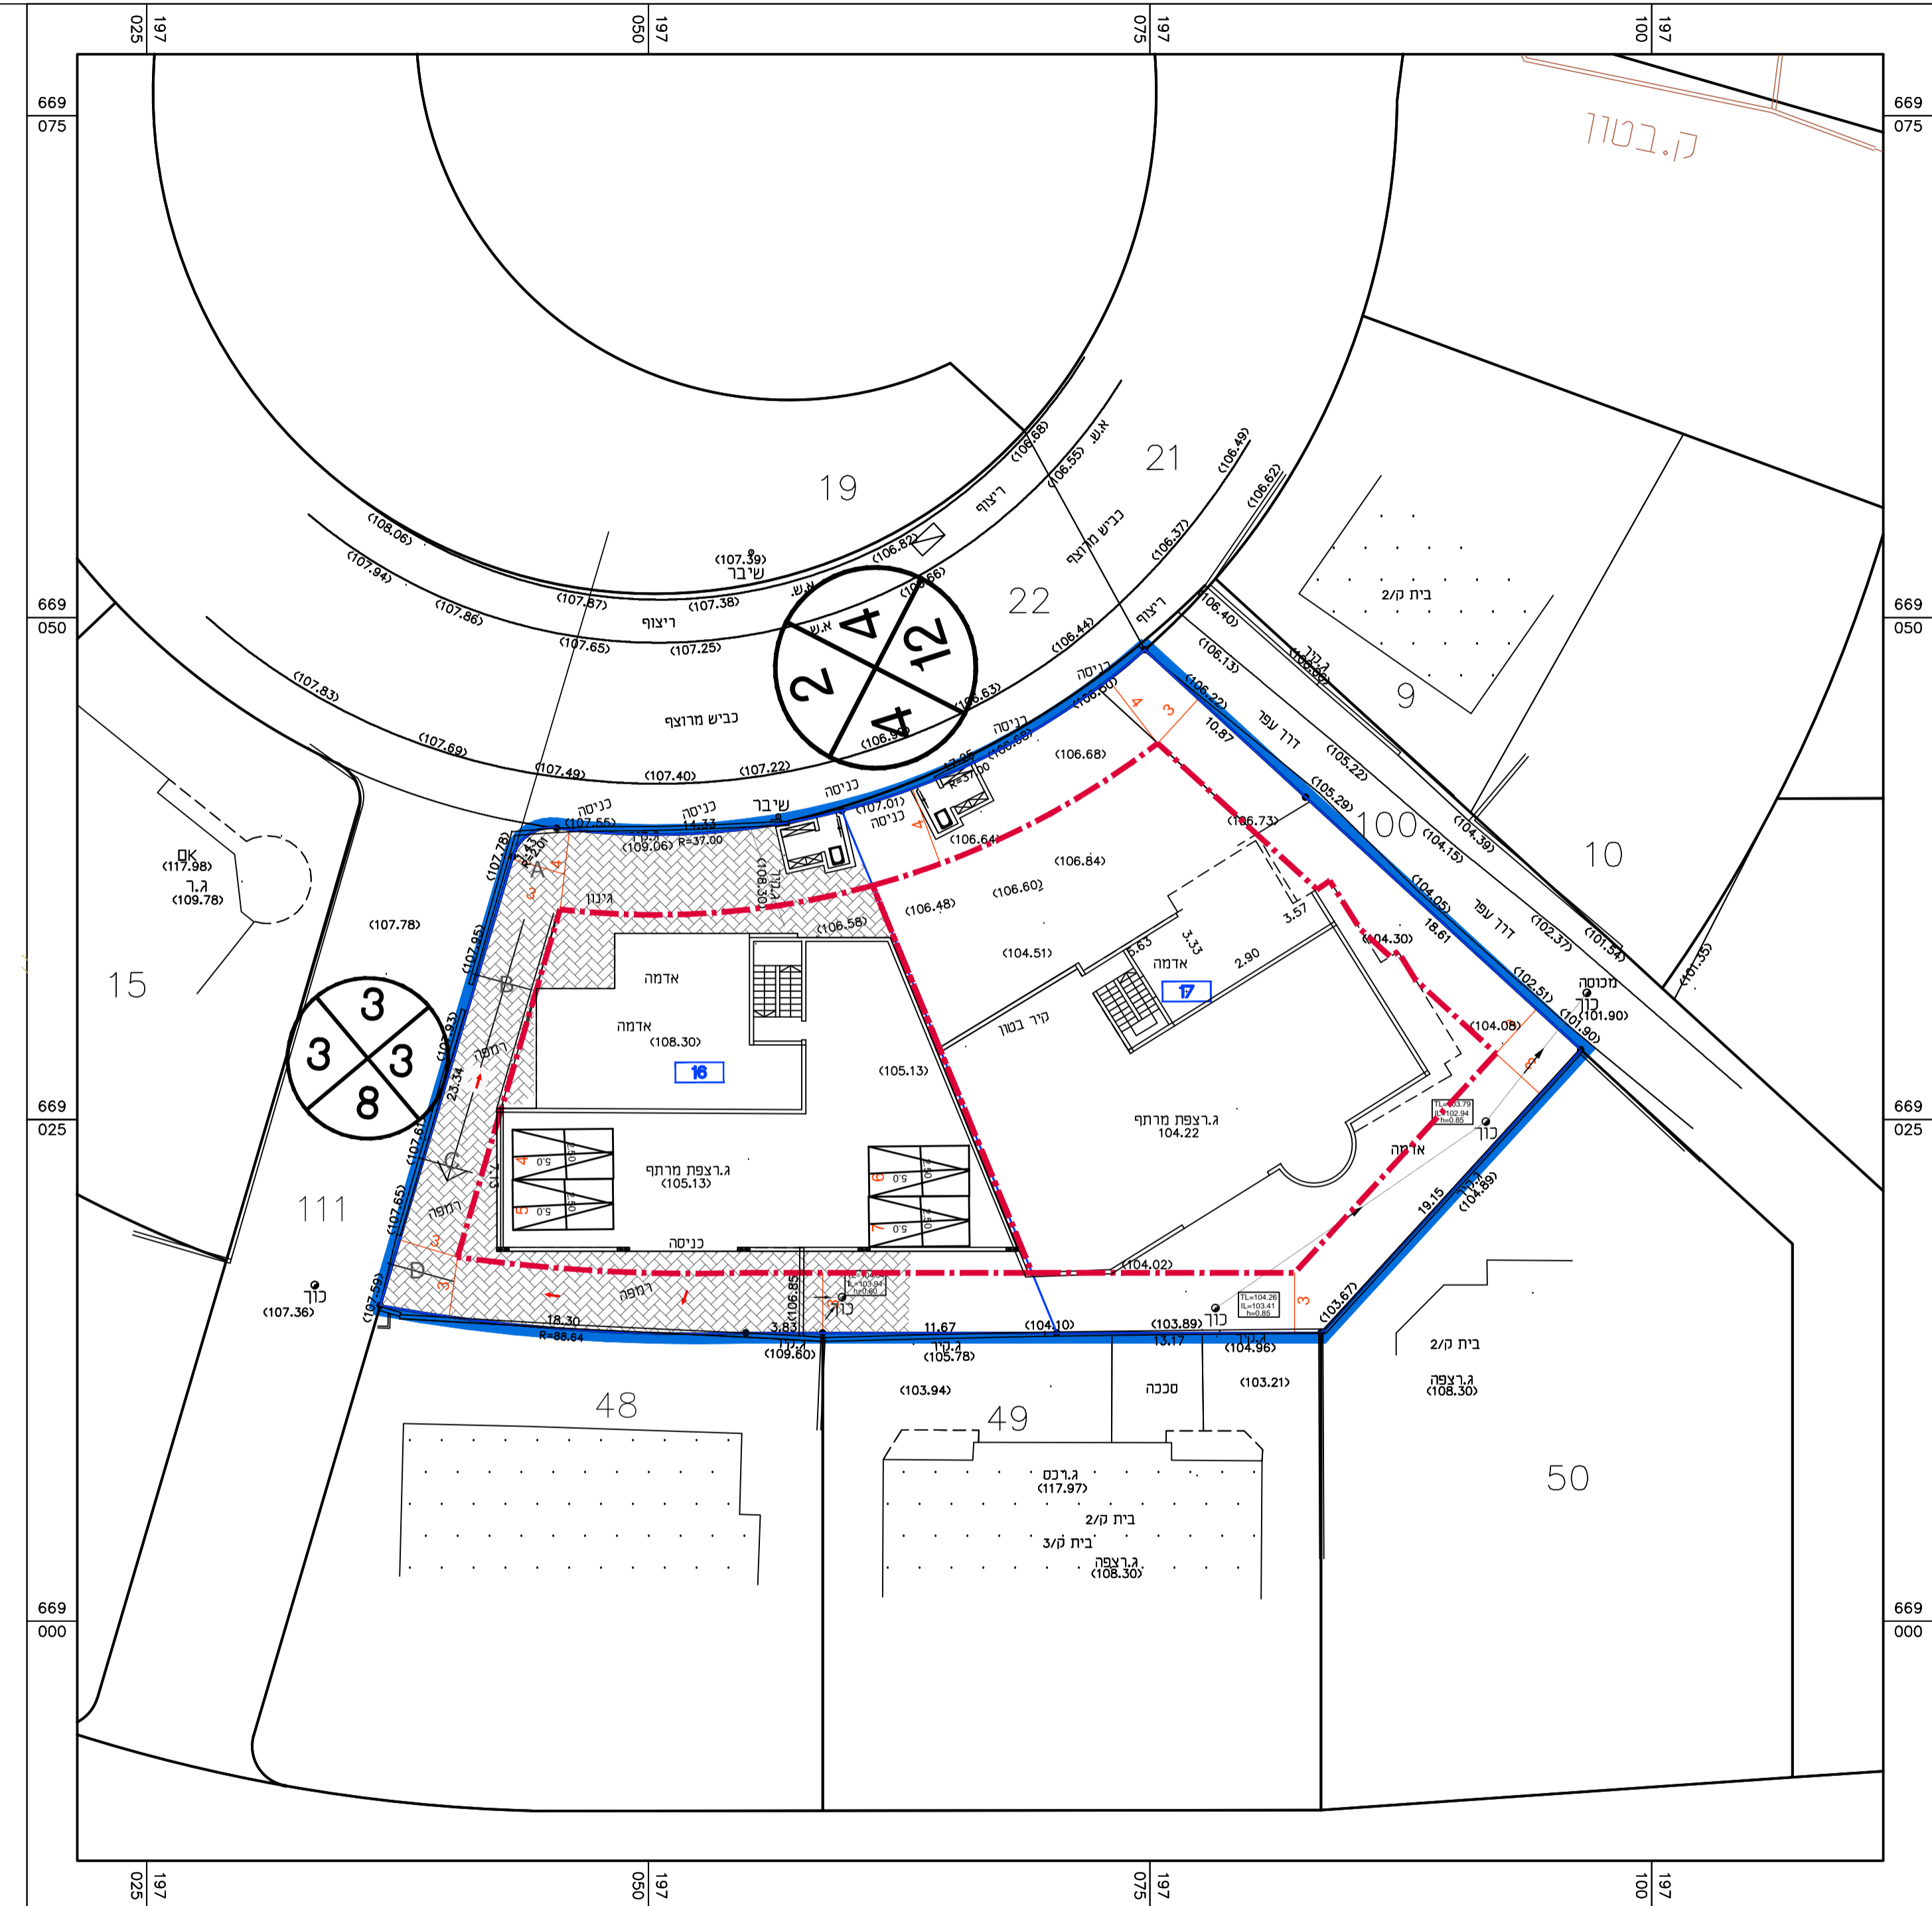

תכנית בנוי וחניה במרתף קנ"מ 1 : 250

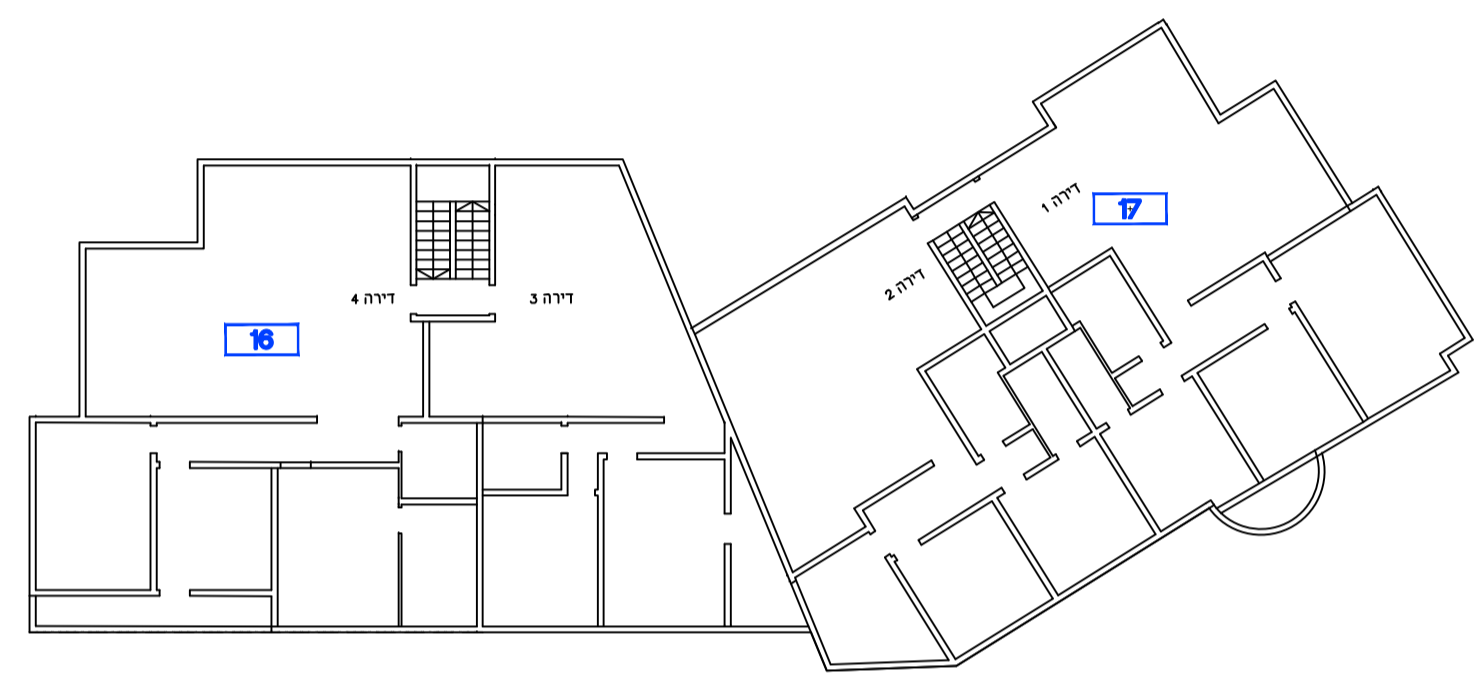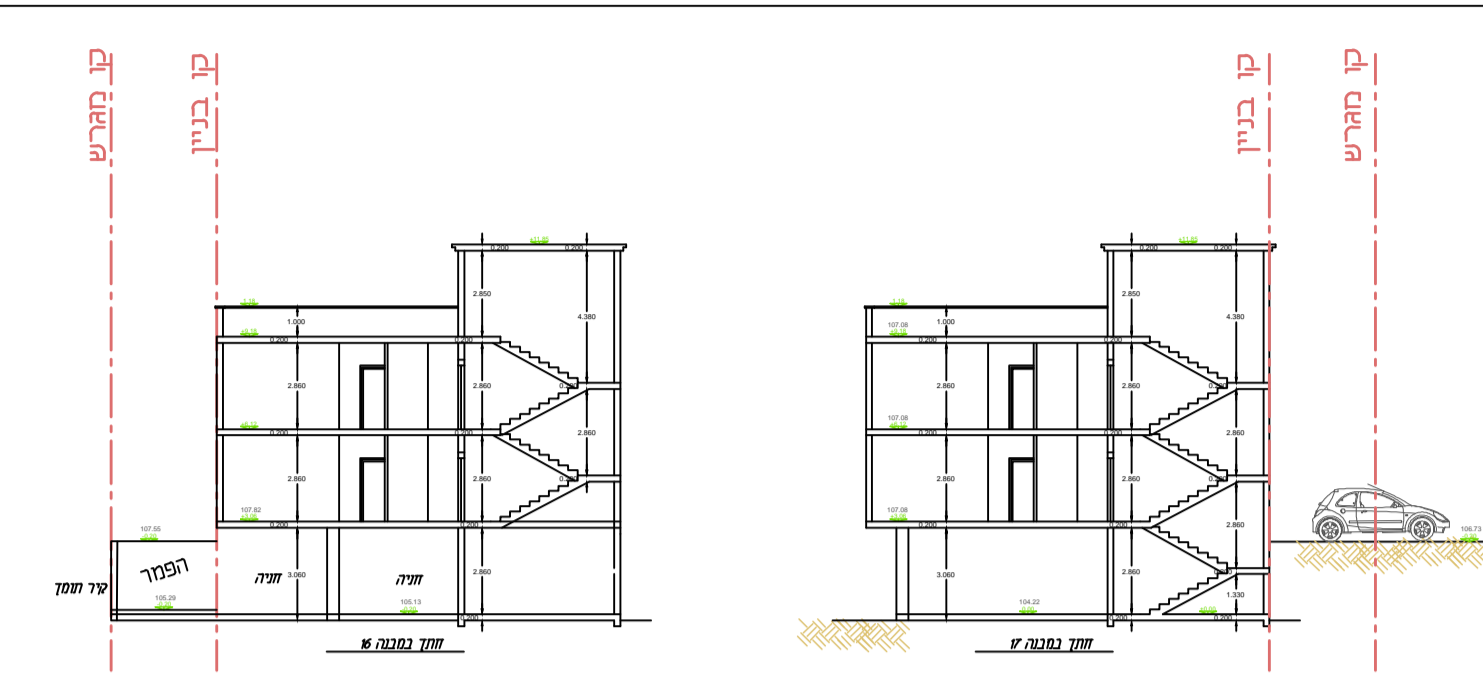

חוזק לרוחב חרמפה
 חזק סטרית

מרוק	A	B	C	D
מרוק רץ	0.00	0.00	0.00	0.00
גובה מחוקן	0.00	0.00	0.00	0.00



שימוש קרקע	תקן חניה	מקומות חניה דרושים	מקומות חניה מתוכננים
מס' מגרש מס' יחיד	פרטי	פרטי	פרטי
16	5	7	7
17	5	7	7

הערה: לפי 100 מטר גודל יחידה