

223970-38

תוכנית מס' 453-046521

שד' אליהו 23 הרחבה תמ"א 38 מזכרת בתיה

נספח תנועה

איווד וחלוקה	סמכות ראשית	סוג התכנית	היתרים או הרשאות
ללא איווד וחלוקה	ועדה מקומית	תכנית מפורשת	תכנית שניתן שחברות יתן לזכרית (היתרים/לא רשאות)

מחזור: מרחב תכנון מקומי :
רשות מקומית: מזכרת בתיה
שטח התכנית: 1.563 דונם
קנין: 1250

גורמים וחלוקות בתכנית:

גוש	סוג הגוש	חלוקה בשמורת	חלוקה חלוקה
3898	מוסדר		

חומות מוסד התכנון:



שלב: הגשה מהדורה: 1 תאריך: 20.15

שמות וחתימות:

מגיש התכנית	מ"צ בא כוח עו"ד ליאור גרוסמן
מסמך: עורא 4 רחובות	חתימה: [Signature]

עורכי התכנית	רעיון 1661
מסמך: ת.ד. 1405 רחובות	חתימה: [Signature]

יועץ תנועה	יובל ארזי
מסמך: ת.ד. 1405 רחובות	חתימה: [Signature]


מאזן חניה

סריח יחיד	תקן	מקומות חניה חדשים	מקומות חניה מצמצים במגרש
17	11	17	35
סה"כ			

מבנין קיימות 18 יחיד




מפלס מדריך

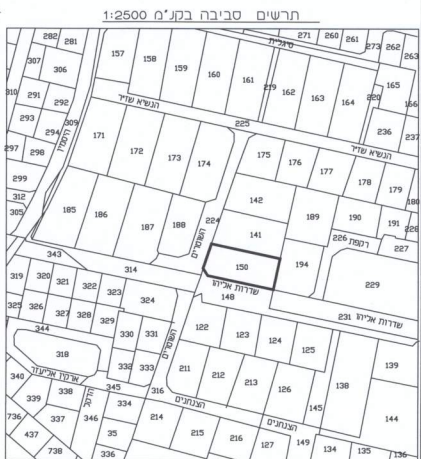

הערות:
1. גובה המים: 1.563 דונם
2. גובה המים: 1.563 דונם
3. גובה המים: 1.563 דונם

מפה טופוגרפית

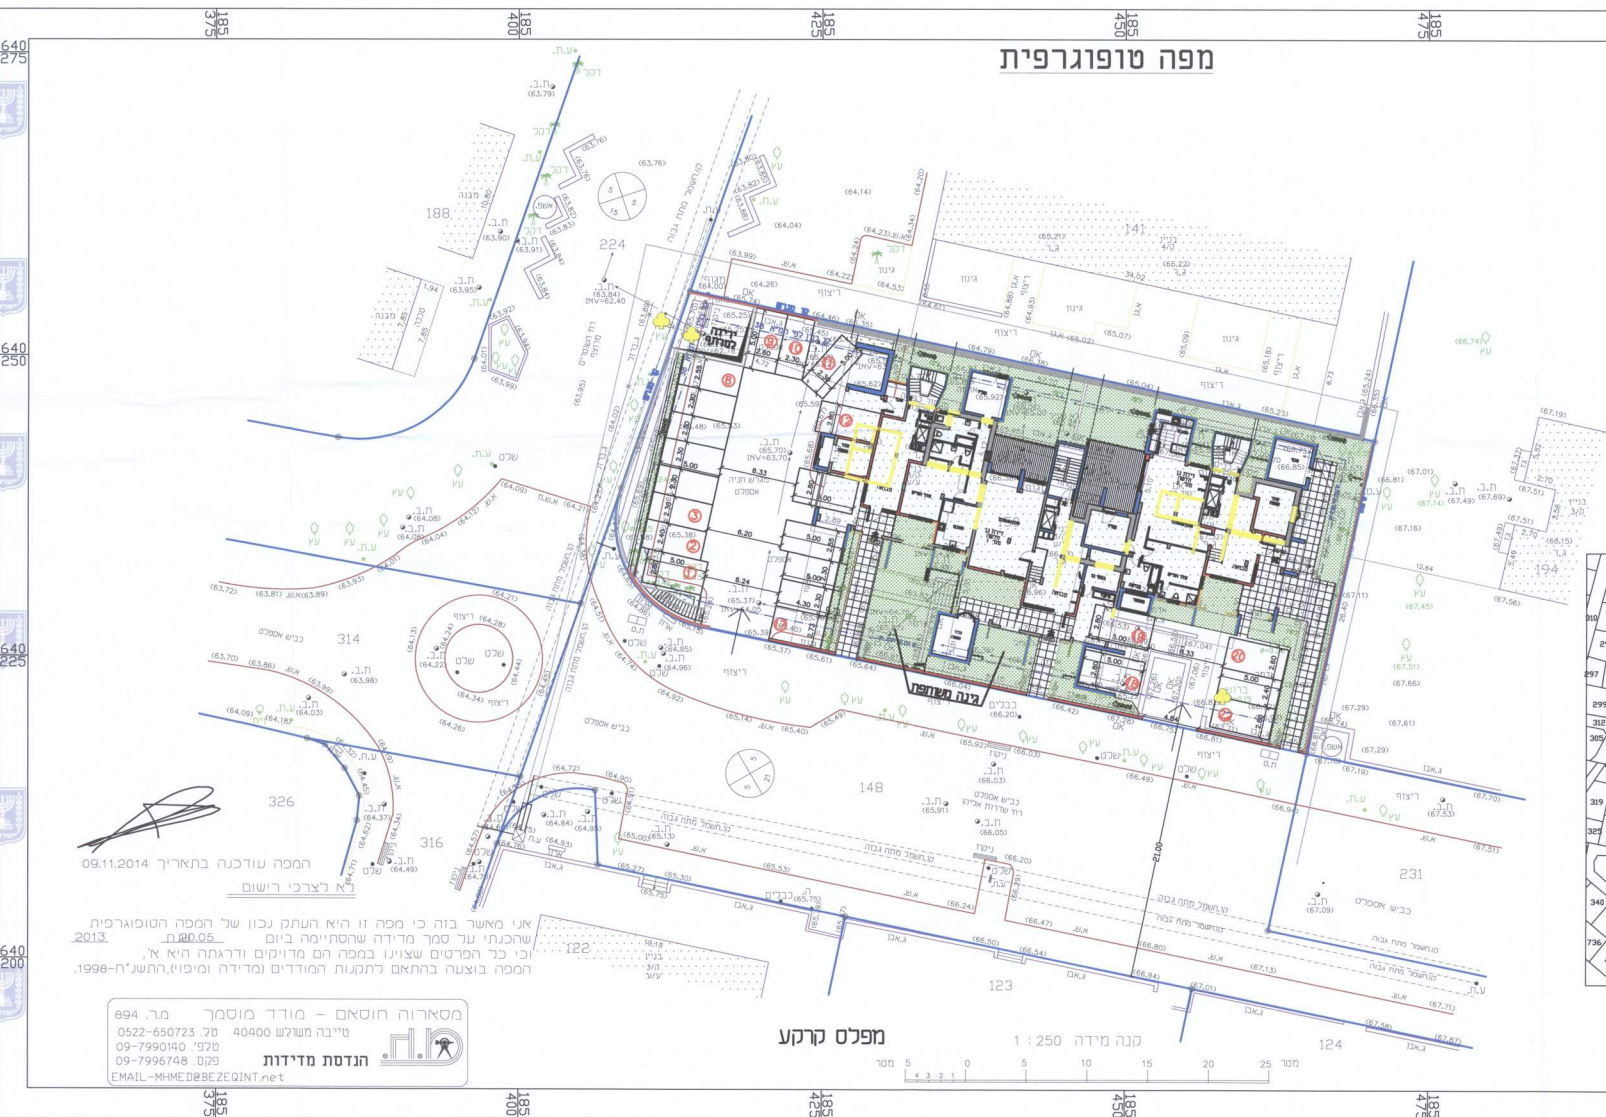

מפלס קרקע

מסארה חוסאם - מודד מוסמך
0522-650723
09-7990190
09-7996748
EMAIL: MHEDEBEZQINT.net