

חוק התכנון והבנייה, התשכ"ה - 1965
תכנית מפורטת

מס' 413-0304766

רצ/מק/ו/142/22
שינוי קו בנין ברחוב עזרא 18
ראשל"צ

נספח בינוי מנחה

מחוז	מרכז
מרחב תכנון מקומי	ראשון לציון
רשות מקומית	ראשון לציון
ישוב	ראשון לציון
תאריך	
שטח התכנית	18.941 דונם
שם הנספח	קנ"מ
בינוי מנחה	1 : 200
	-
	-
	-
	-

גושים וחלקות בתכנית:

גוש	סוג חגוש	חלקות בשלמותן בתכנית זו	חלקי חלקות בתכנית זו	חזיתות מרדד
4247	מוסדר		391	

שמות וחתימות:


מגיש התוכנית	שם פרטי ומשפחה	ת.ז.	תאריך:
	עירית ראשל"צ	לא רלוונטי	תאריך:

בעלי ענין בקרקע


בעלים	שם פרטי ומשפחה	ת.ז.	תאריך:
	עירית ראשל"צ	לא רלוונטי	תאריך:
זוכר	שם פרטי ומשפחה	ת.ז.	תאריך:
	עירית ראשל"צ	לא רלוונטי	תאריך:

שמות וחתימות:


עורך התוכנית	שם:	אפי בראון	חתימה:
	תאריך:	אוריכל	

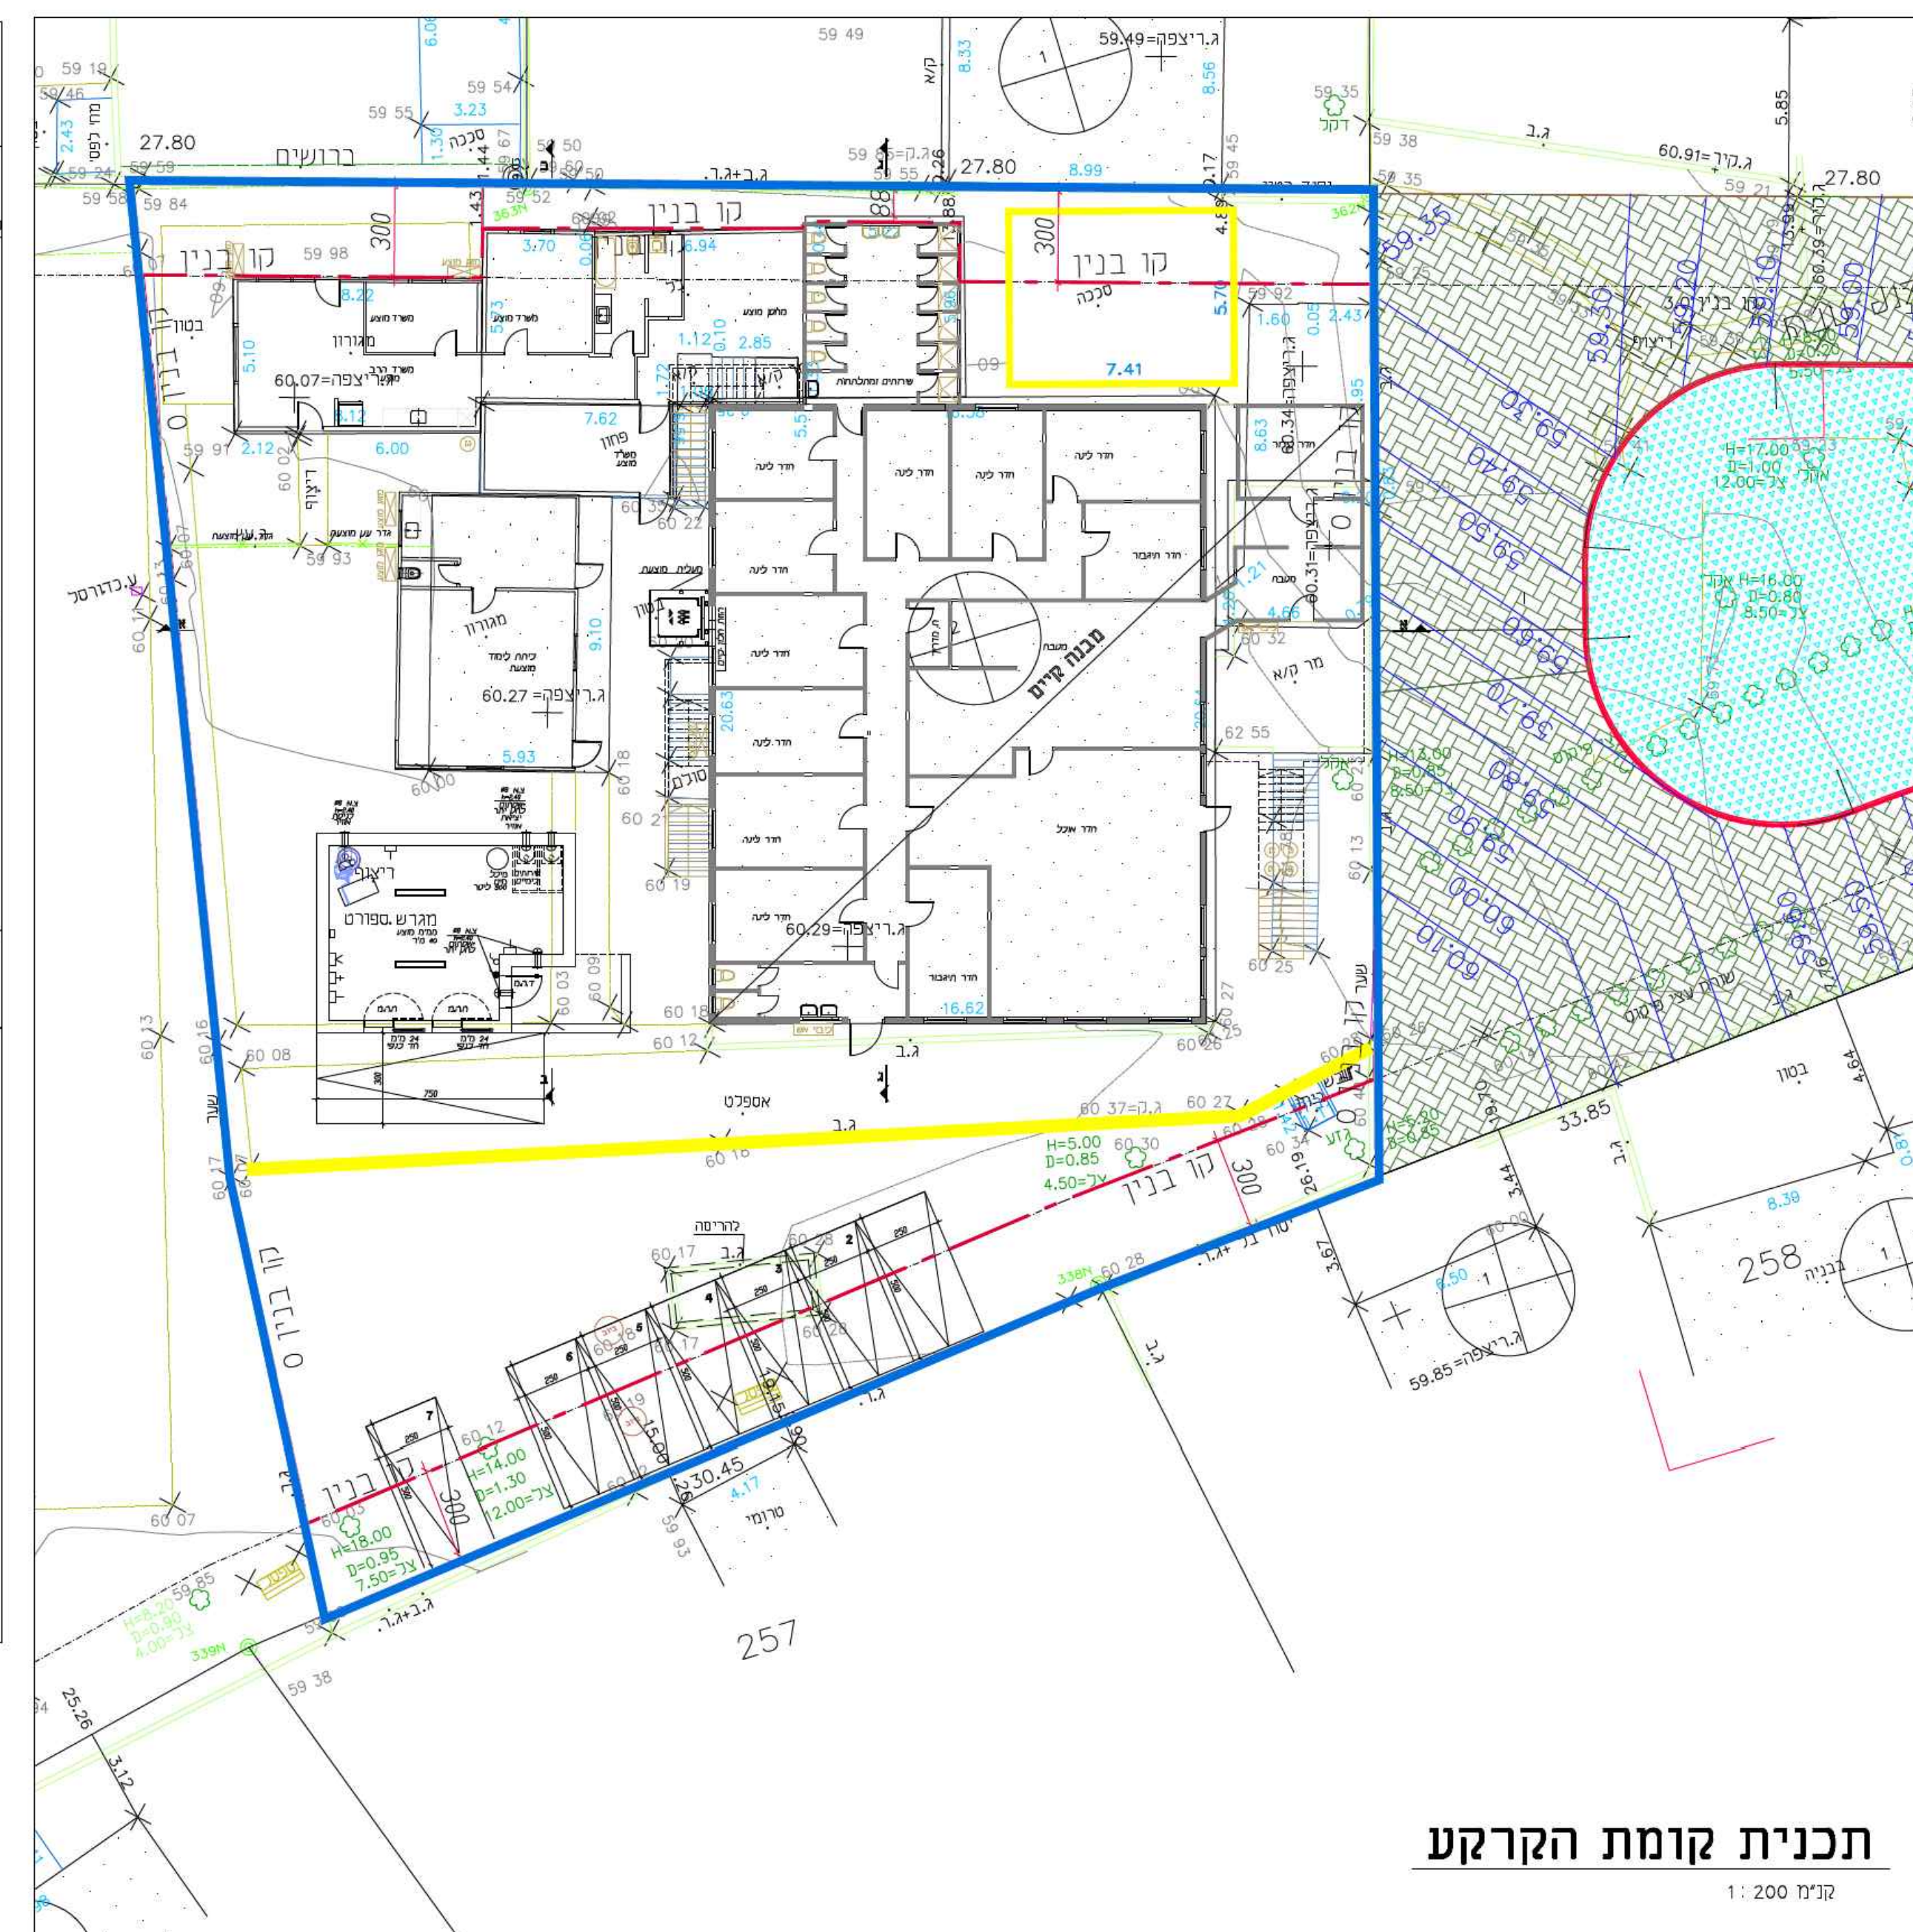


תכנית קומת הקרקע
 קני"מ 1:200

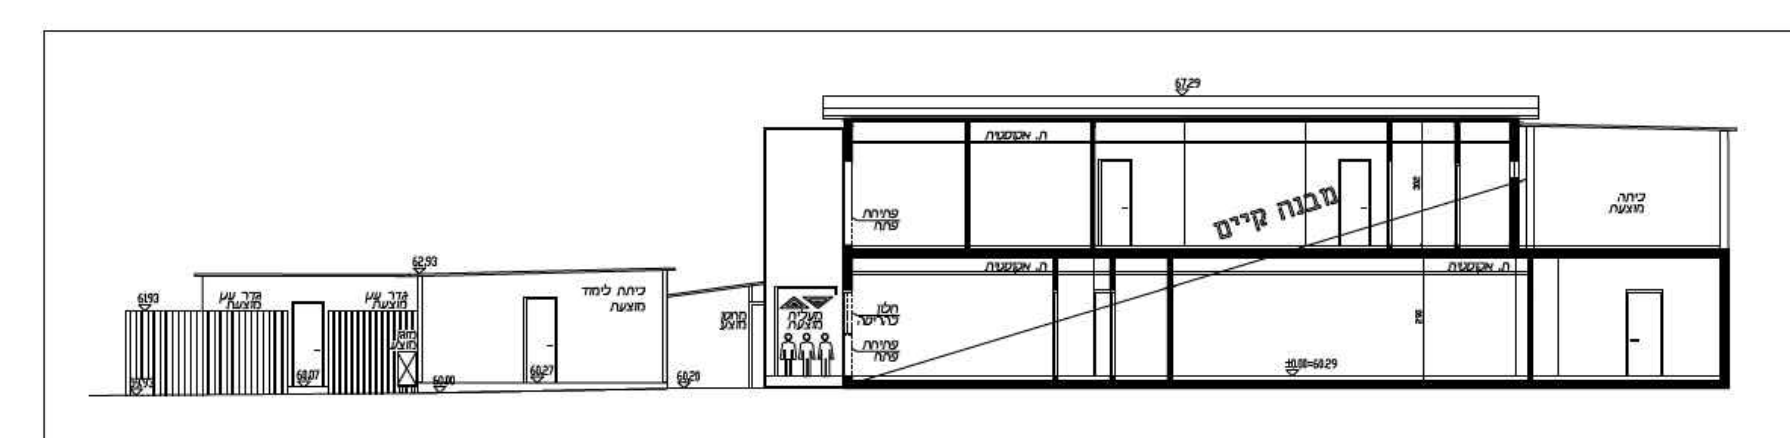

חזית א - א
 קני"מ 1:200

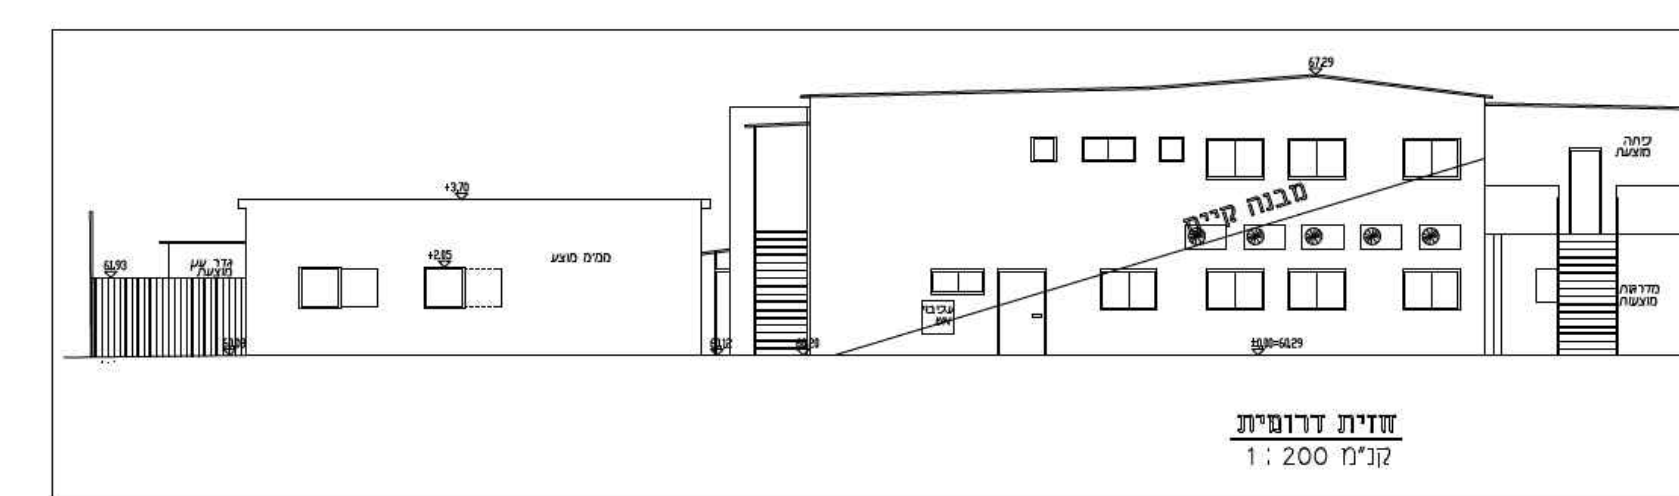


חזית דרומית
 קני"מ 1:200

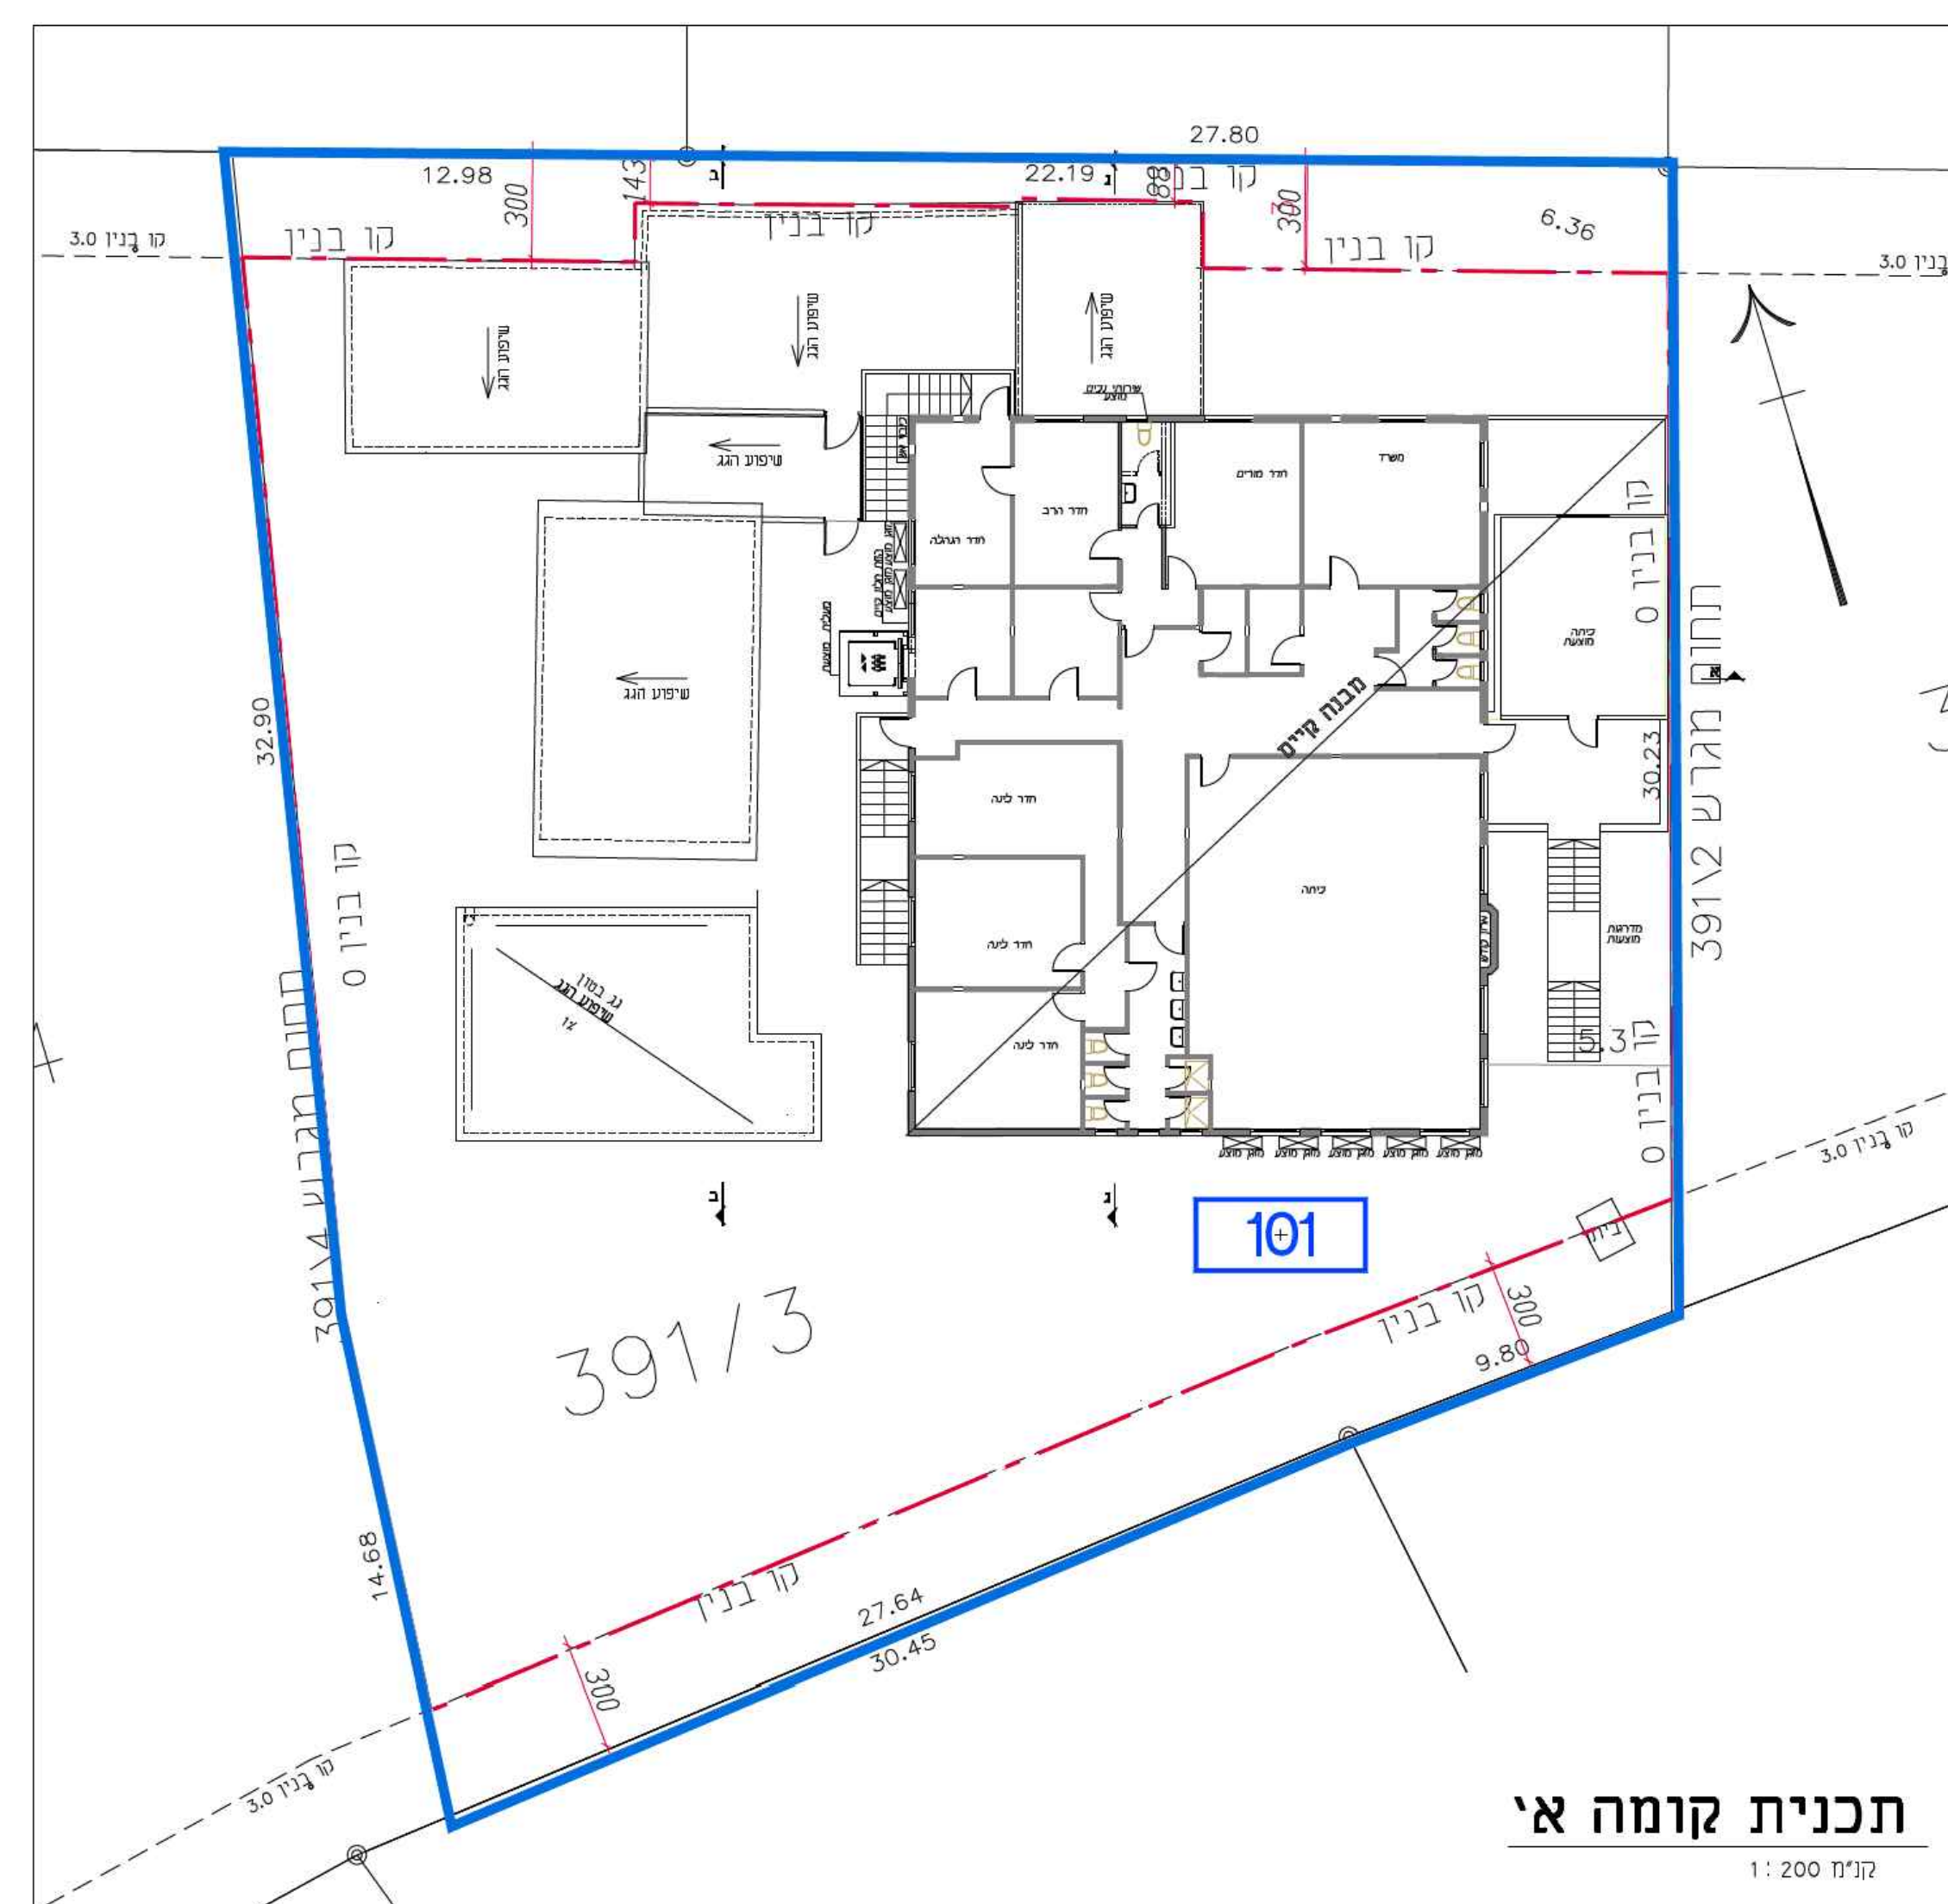

תכנית קומה אי
 קני"מ 1:200



תכנית גגות
 קני"מ 1:200

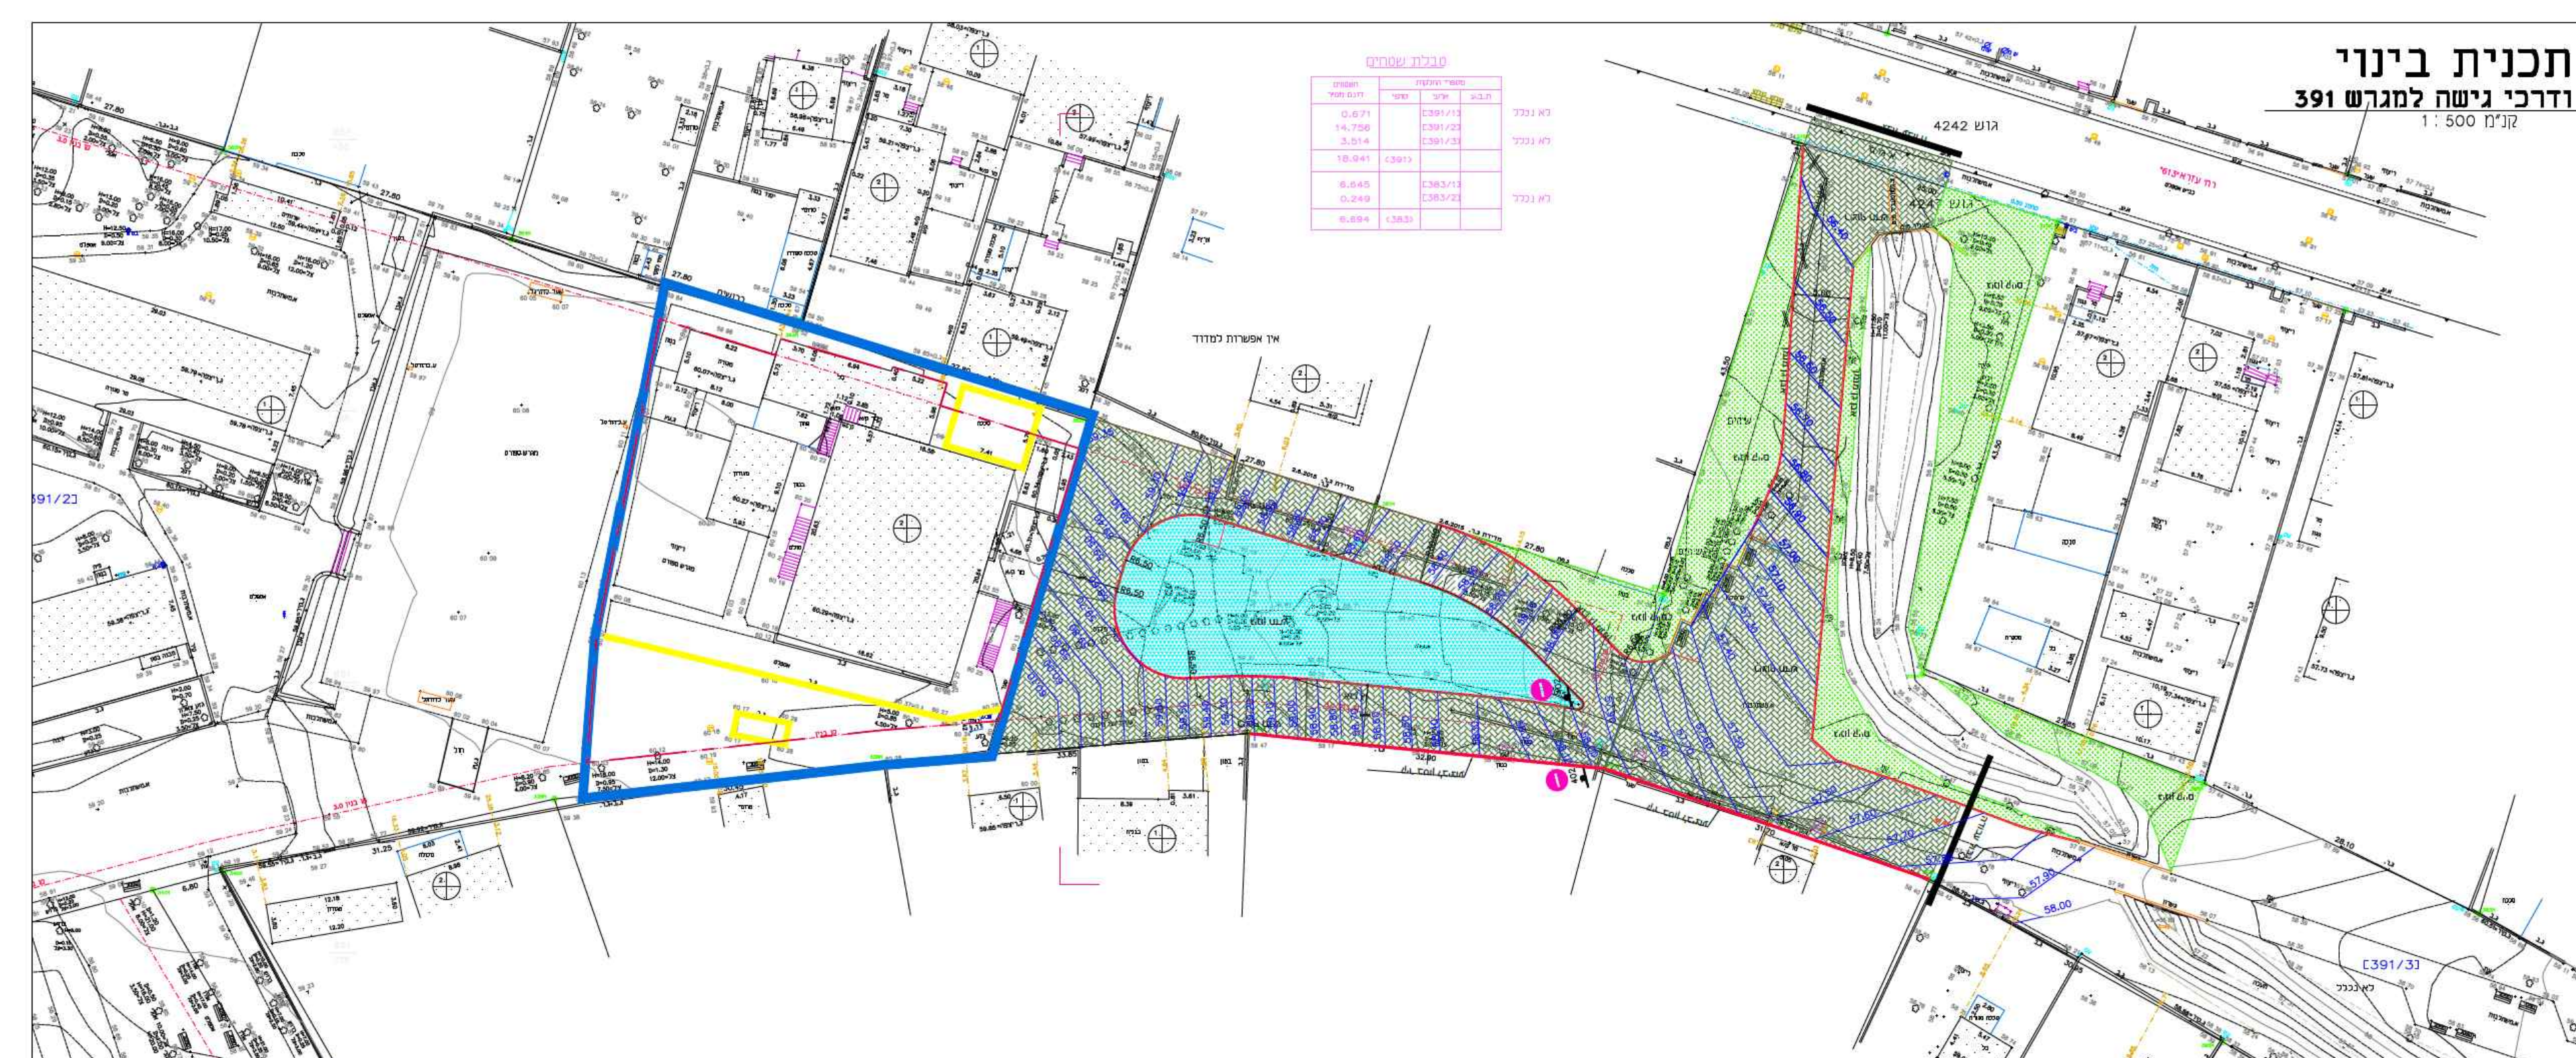

תכנית בינוי ודרכי גישה למגרש 391
 קני"מ 1:500

קטלוג	שטח	סוג	מיקום
1	100.00	מבנה	מבנה
2	100.00	מבנה	מבנה
