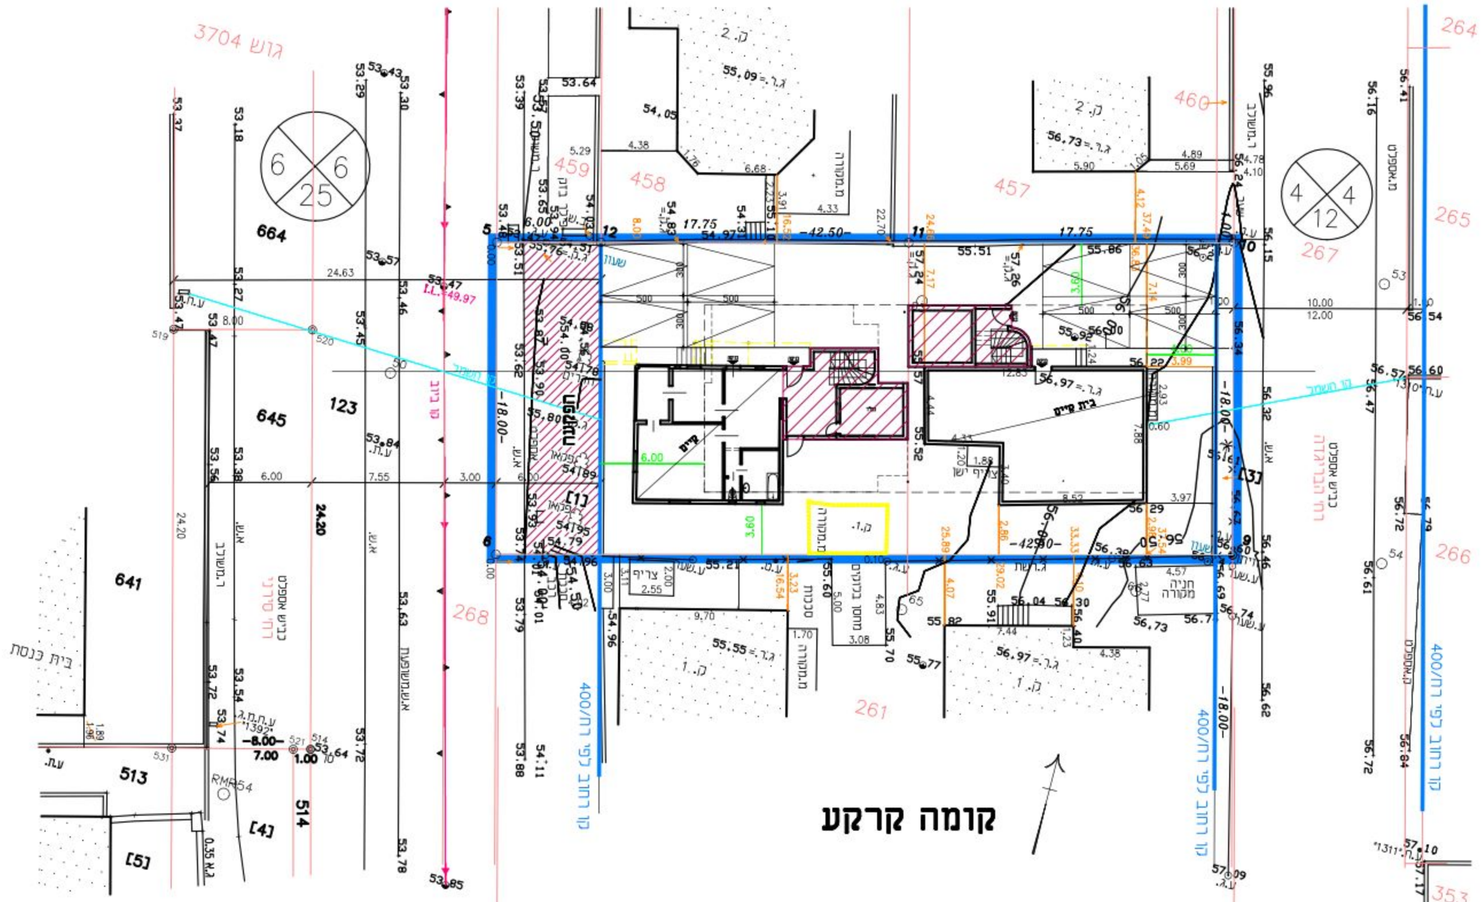


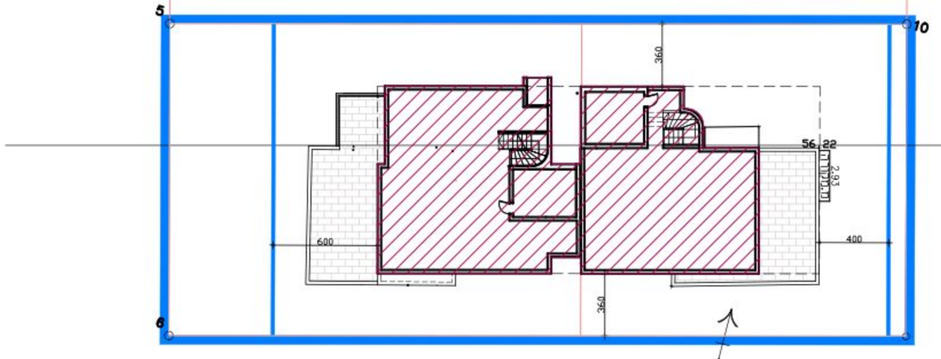

קומה א'

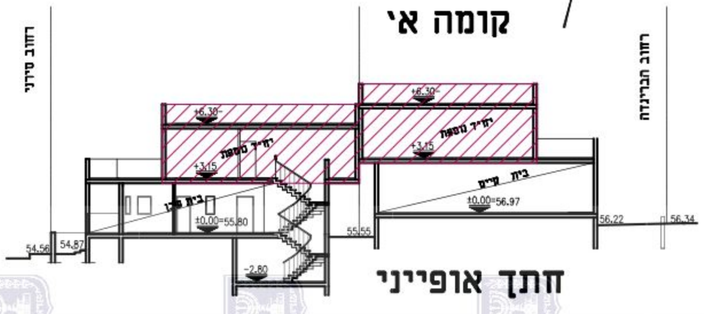


# נספח בינוי וחניה מנחה

## 414-0165621

## רח\מק\400\62-סירני 14

נספח לתכנית | גליון 1 מתוך 1

| | |
|---|---|
| תחולה | מנחה |
| תיאור | נספח בינוי וחניה |
| תאריך עריכת הנספח | 15/02/2015 |

| רשימת התרשימים | קנ"מ |
|---|---|
| שם תרשים | 1:250 |
| שם תרשים | - |
| שם תרשים | - |
| שם תרשים | - |

### שמות וחתימות:

| | | |
|---|---|---|
| עורך הנספח | שם: כפיר אשכנזי | חתימה: |
| | תאגיד: מ.ד. אשכנזי אדריכלים | |