

חוק התכנון והבניה התשכ"ה - 1965

תכנית מתאר מחוזית - מחוז מרכז

תממ/ 3 / 21 / 38 אזור נופש מטרופוליני השרון נספח א' - נוף (מנחה)


חתימות

מינהל התכנון
 פ' התכנון והבניה, התשכ"ח-1965
תכנית מתאר מחוזית
צו תקן מאושר למתן תוקף
 ה' בישיבת המועצה המקומית ל-1965
 י"ד טבת תשנ"ח - 5.6.18

ד"ר אריאל זילבר
 ד"ר יורם האקלר
 ד"ר אריאל זילבר



1:20,000

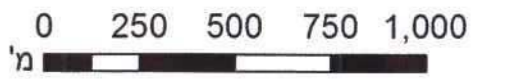

תאריך הפקת המפה: 31/07/2018

מפה זה אינה מהווה אסמכתא לקביעת מיקום גבולות מוניציפאליים ו/או גבולות בינלאומיים



מקרא תכנית


- גבול התכנית
- אזור נופש מטרופוליני
- פארק נופש
- פארק נופש אינטנסיבי
- פארק חקלאי
- פיתוח עירוני
- פיתוח כפרי
- מוסד
- בית עלמין
- הוראות מיוחדות
- ערוץ נחל
- דרך עורקית עירונית
- דרך פרברית מהירה
- טיהור שפכים

מקרא נספח

- מכלול נופי
 - רמת ערכיות בתי גידול 6-7
 - מוקדים לפיתוח פנאי ונופש
 - איגום והשהיית מי נגר
 - מקבץ עצים קיימים
 - חניון לאיזור נופש
 - דרך חקלאית מוצעת משולבת להולכי רגל ואופנים
 - דרך סלולה קיימת כולל שביל אופניים סלול
 - שביל אופניים לפי תכנית אסטרטגית חוף השרון
 - מעטפת מכלול נופי
- רקע: ממ"ג לאומי



חתיכים עקרוניים:

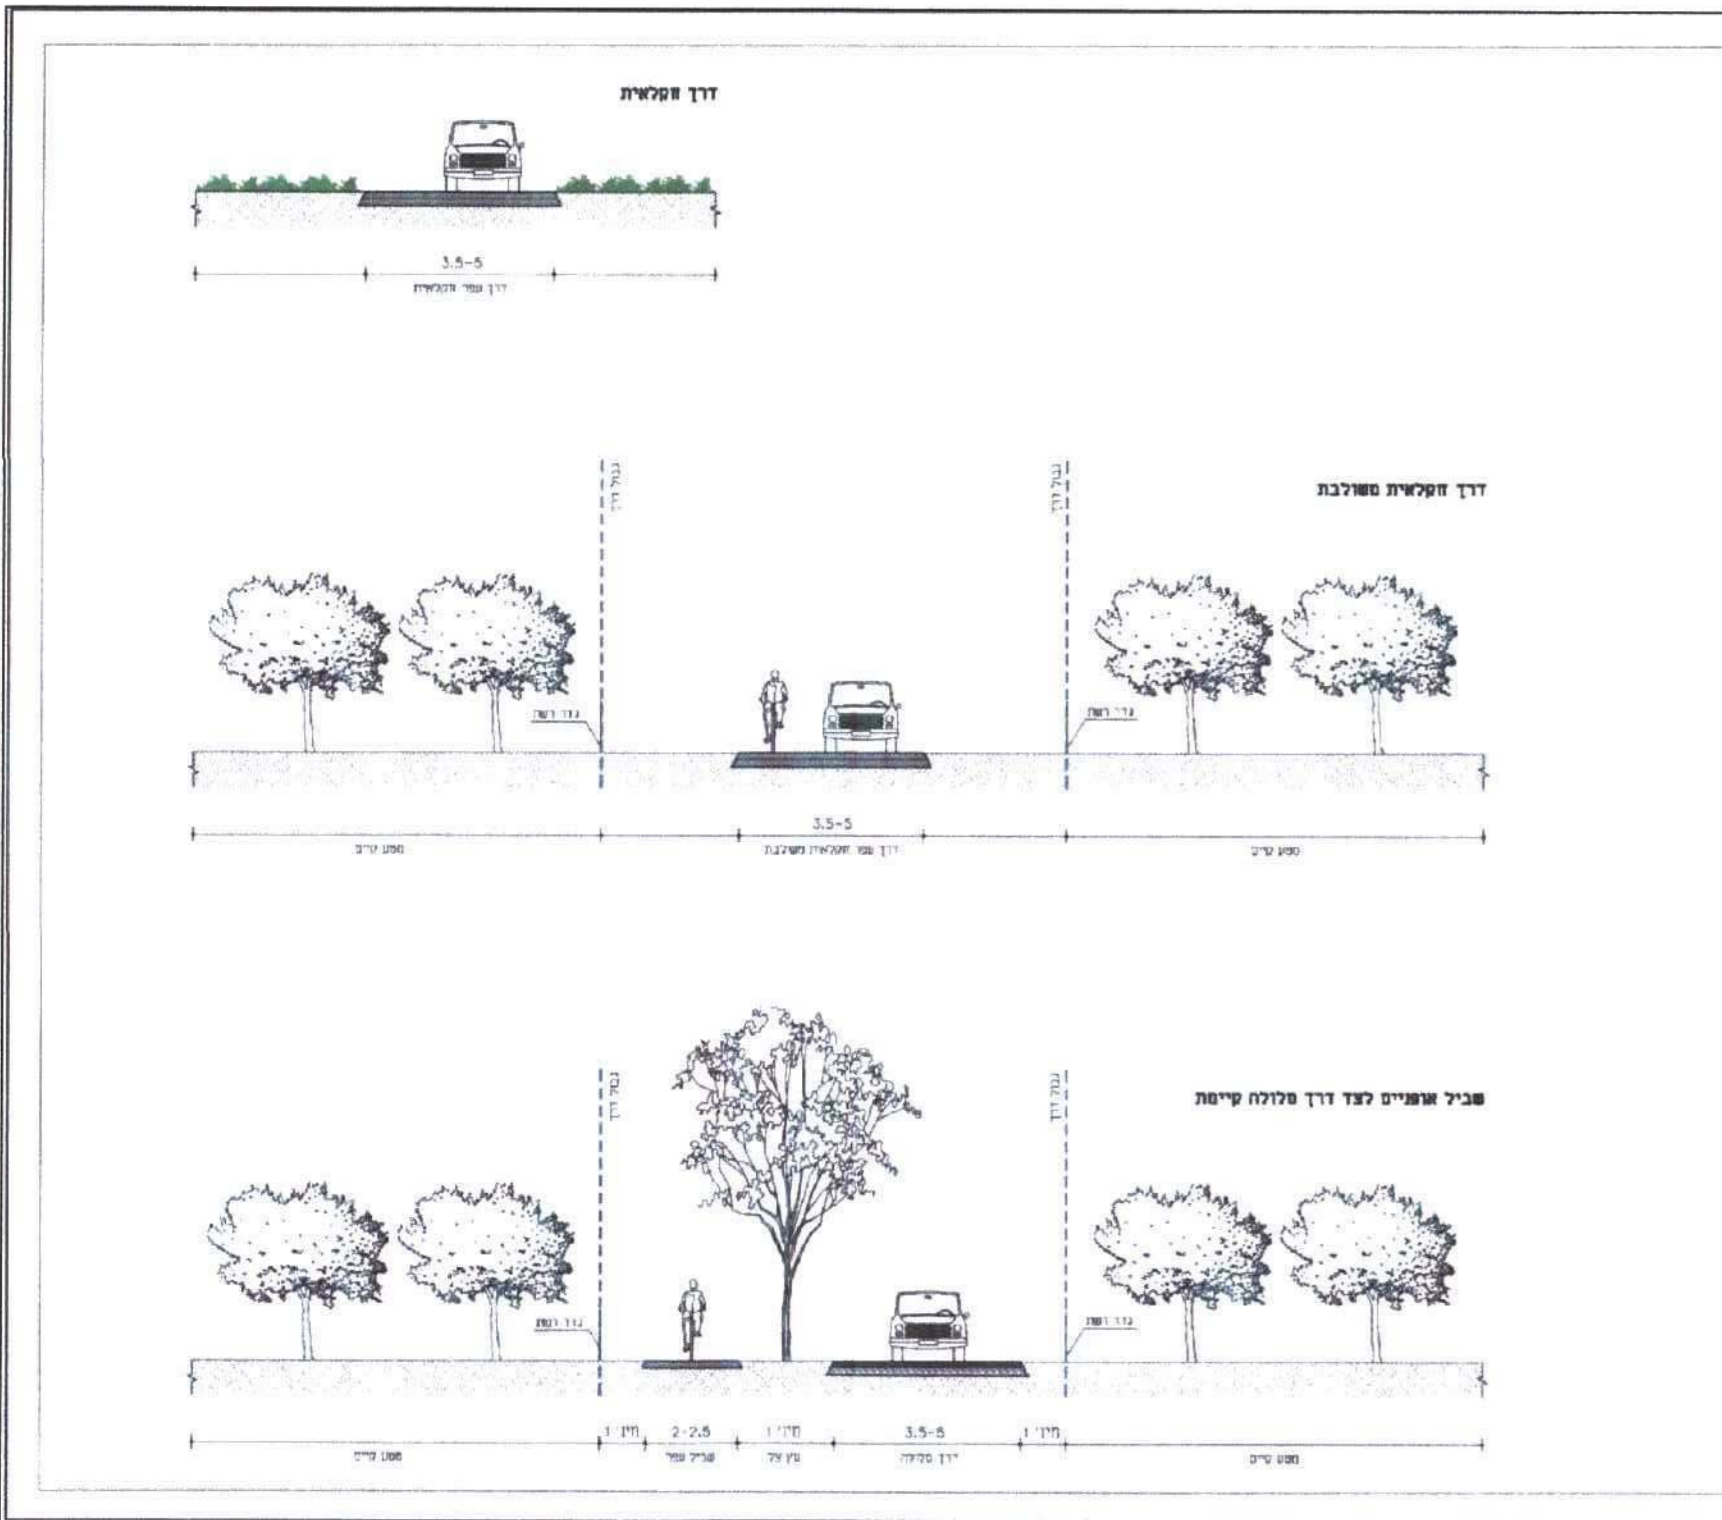

מינהל התכנון והבניה, ת.ד. 1000, הרצליה, מ.ד. 5100000
 ת.ד. 1000, הרצליה, מ.ד. 5100000
 מינהל התכנון והבניה, ת.ד. 1000, הרצליה, מ.ד. 5100000