




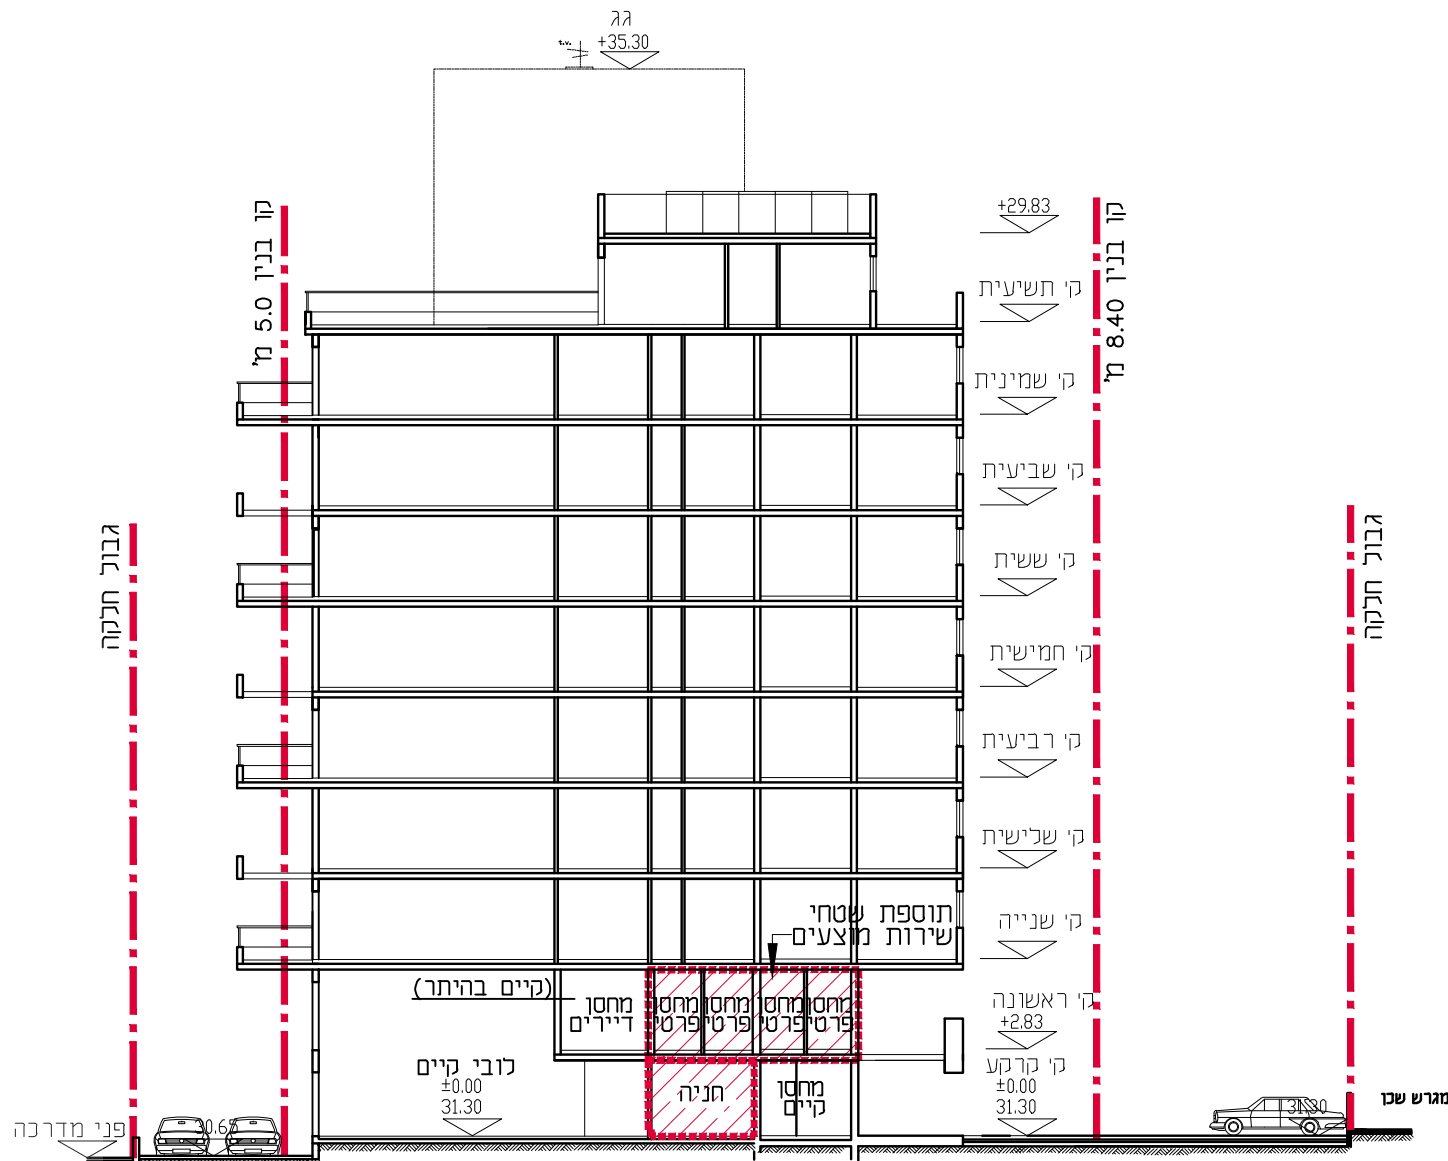

חזית א-א
קנ"מ 1:250

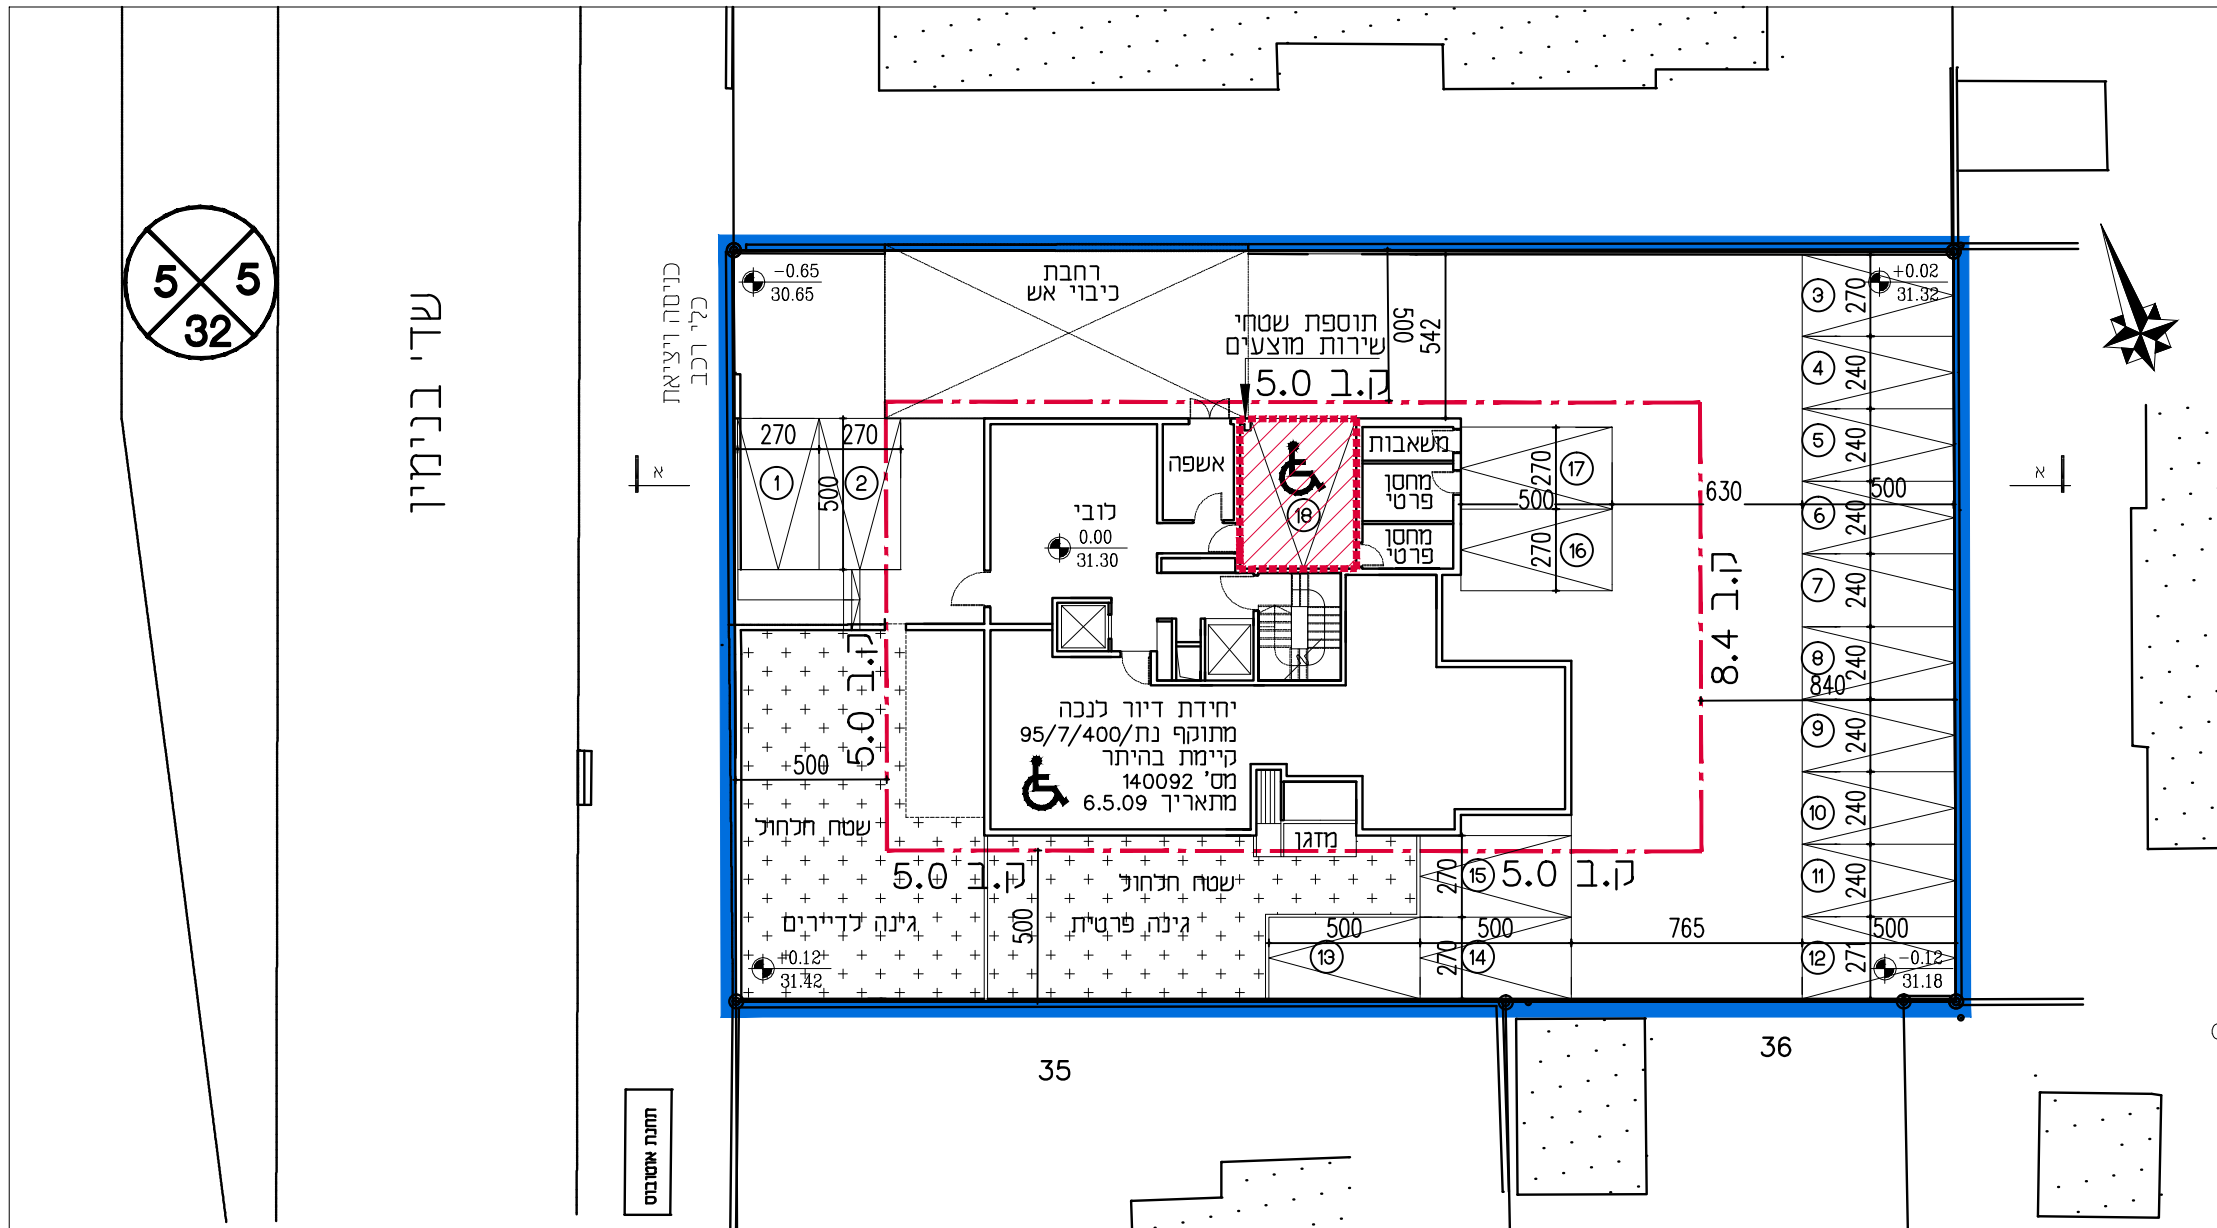

תכנית ק.קרקע
קנ"מ 1:250

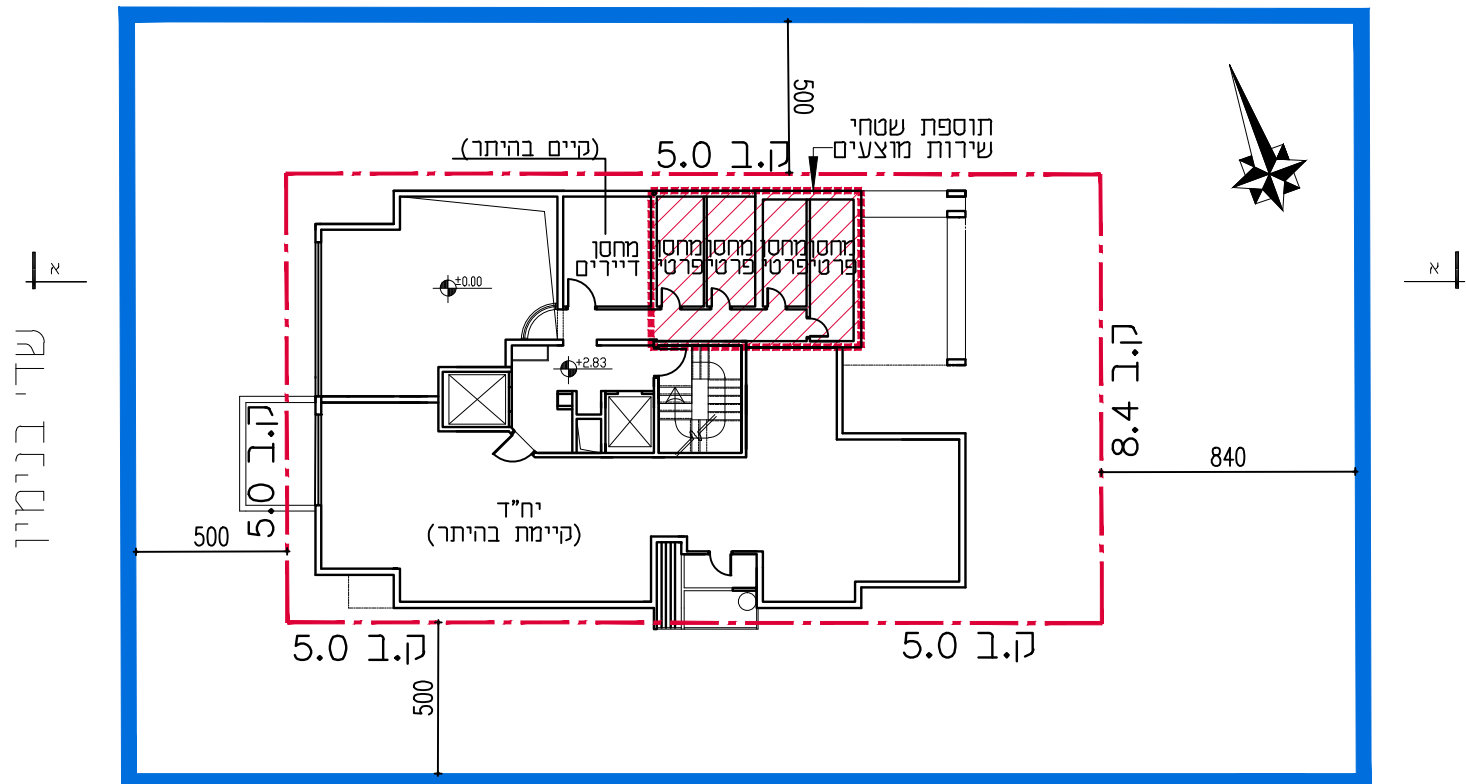

תכנית ק.ראשונה
קנ"מ 1:250

מקרא

- גבול התכנית
- קו בנין
- מבנה קיים
- שטח חלחול
- מספר הדרך
- קו בניין
- רוחב הדרך
- מספר חלקה
- גבול גוש

נספח בינוי

תכנית מס' 408-0470211

שם התכנית
נת\מק\229\79\ב -
תוספת שטחי שירות בבניין קיים

נספח לתכנית גליון 1 מתוך 1

תחולה	מנחה
תיאור	נספח בינוי
תאריך עריכת הנספח	31/07/2017
רשימת התרשימים	קנ"מ
ק. קרקע+ראשונה	1:250
חזית א-א	1:250
שם תרשים	-
שם תרשים	-

עורך הנספח	שם:
דן וינטראוב אדריכל ומתכנן ערים	

טבלת גושים וחלקות			
מס' גוש	חלק / כל הגוש	מספרי חלקות בשלמותן	מספרי חלקות בחלקיותן
8260	חלק	34	—