

# נספח בינוי וזניה מנחה

414-0477869


רחלמק\2101\101-  
מרכז מסחרי רח' גורודסקי

נספח לתכנית גליון 1 מתוך 1


תחולה	מנחה
תיאור	נספח בינוי וזניה
תאריך עריכת הנספח	10/5/2017
רשימת התרשימים	קנ"מ
שם תרשים	1250
שם תרשים	-
שם תרשים	-
שם תרשים	-

## שמות וחתימות:


עורך הנספח	שם: כפיר אשכנזי	חתימה:
	תאריך: מ.ד. אשכנזי אדריכלים	

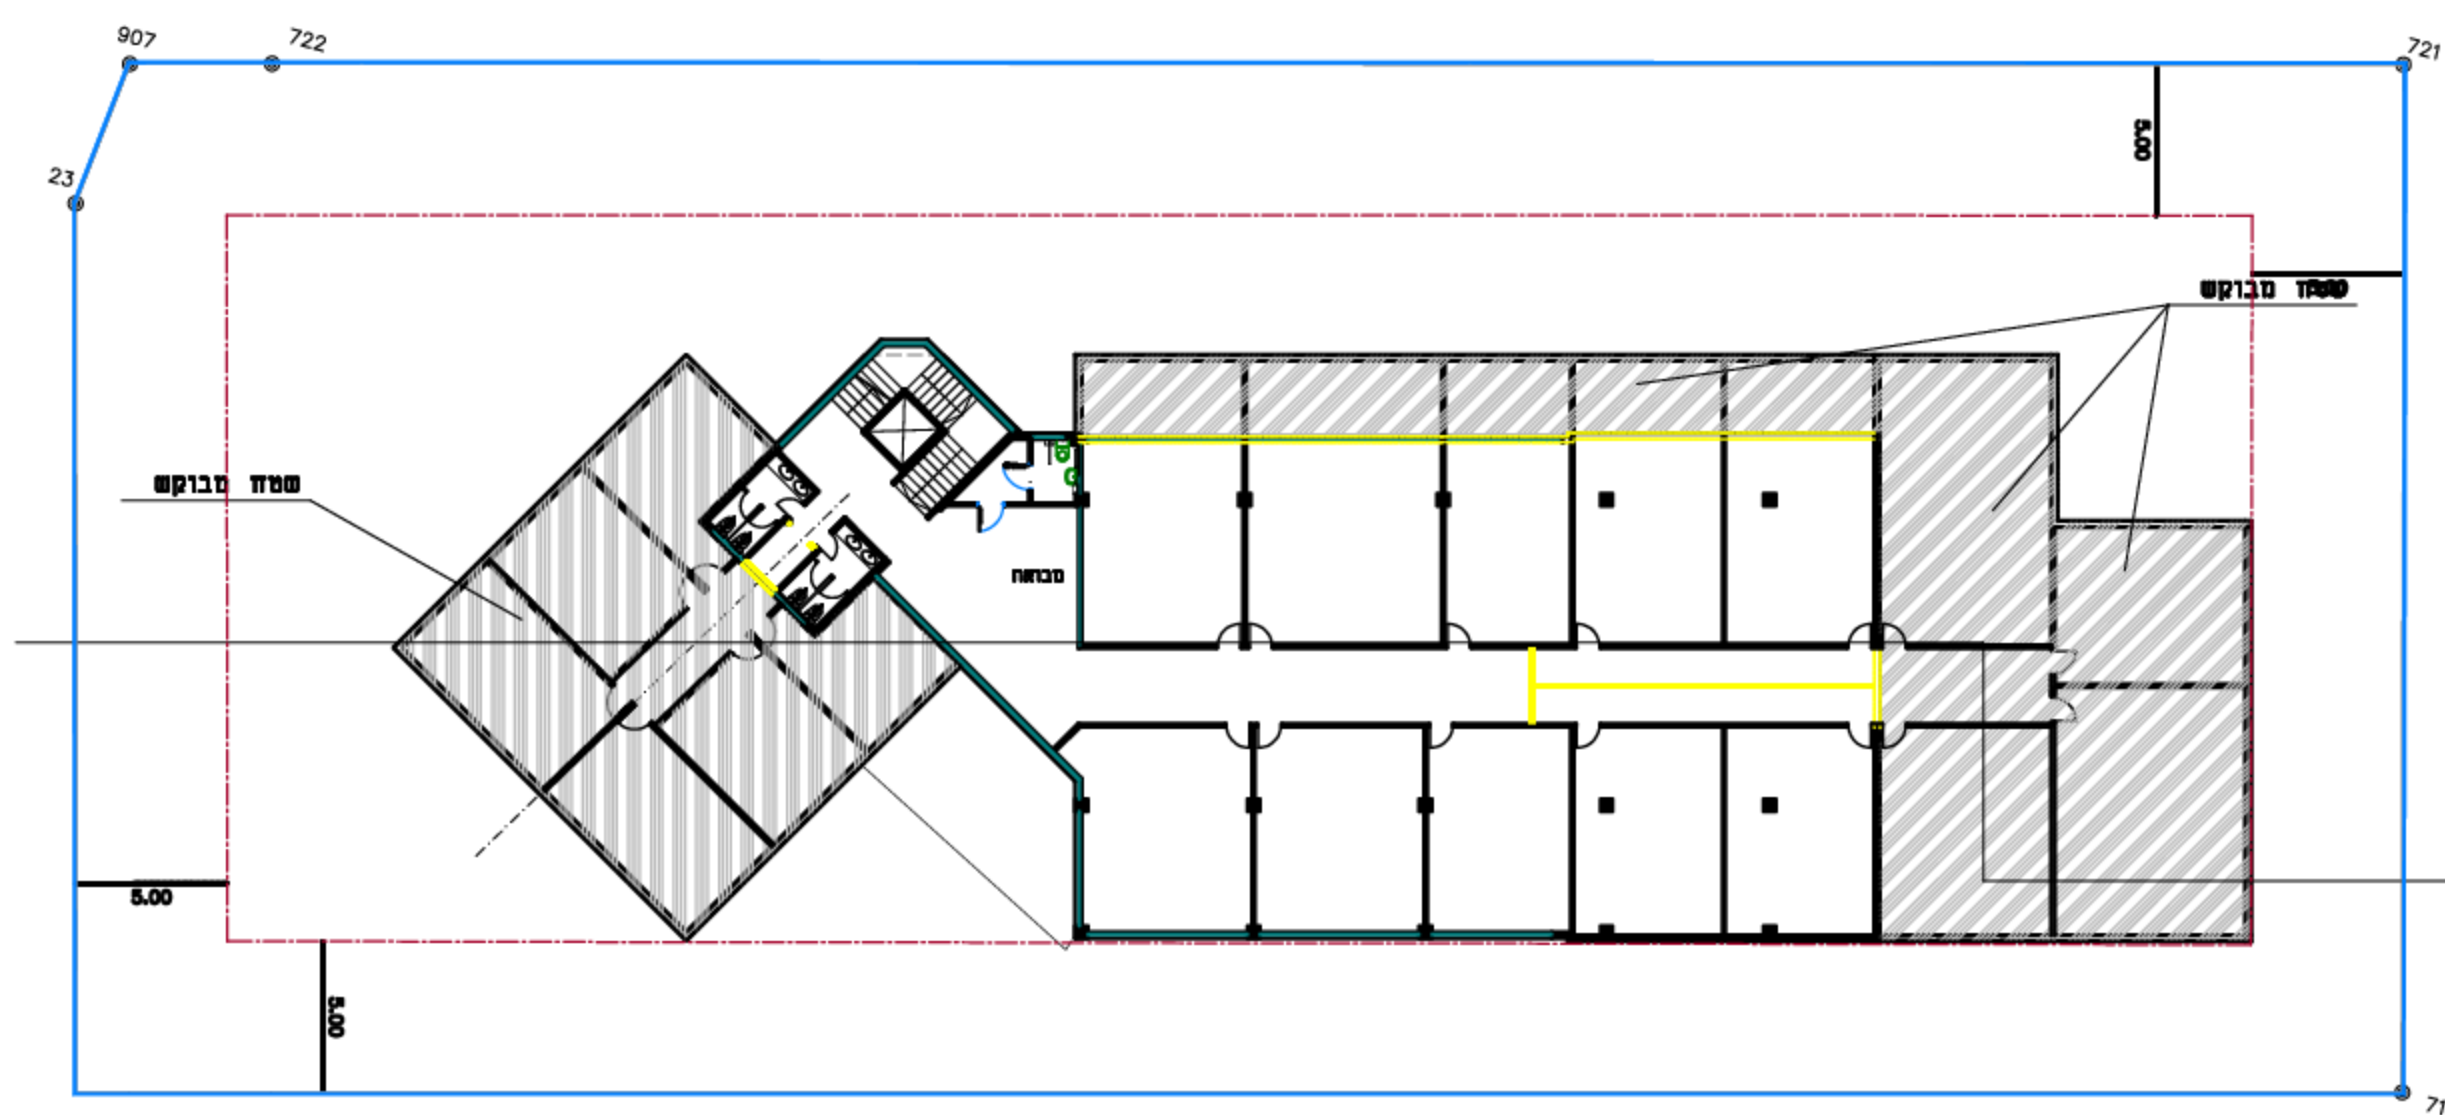


קומה א' - קיימת בחלקה+תוספת מבוקשת

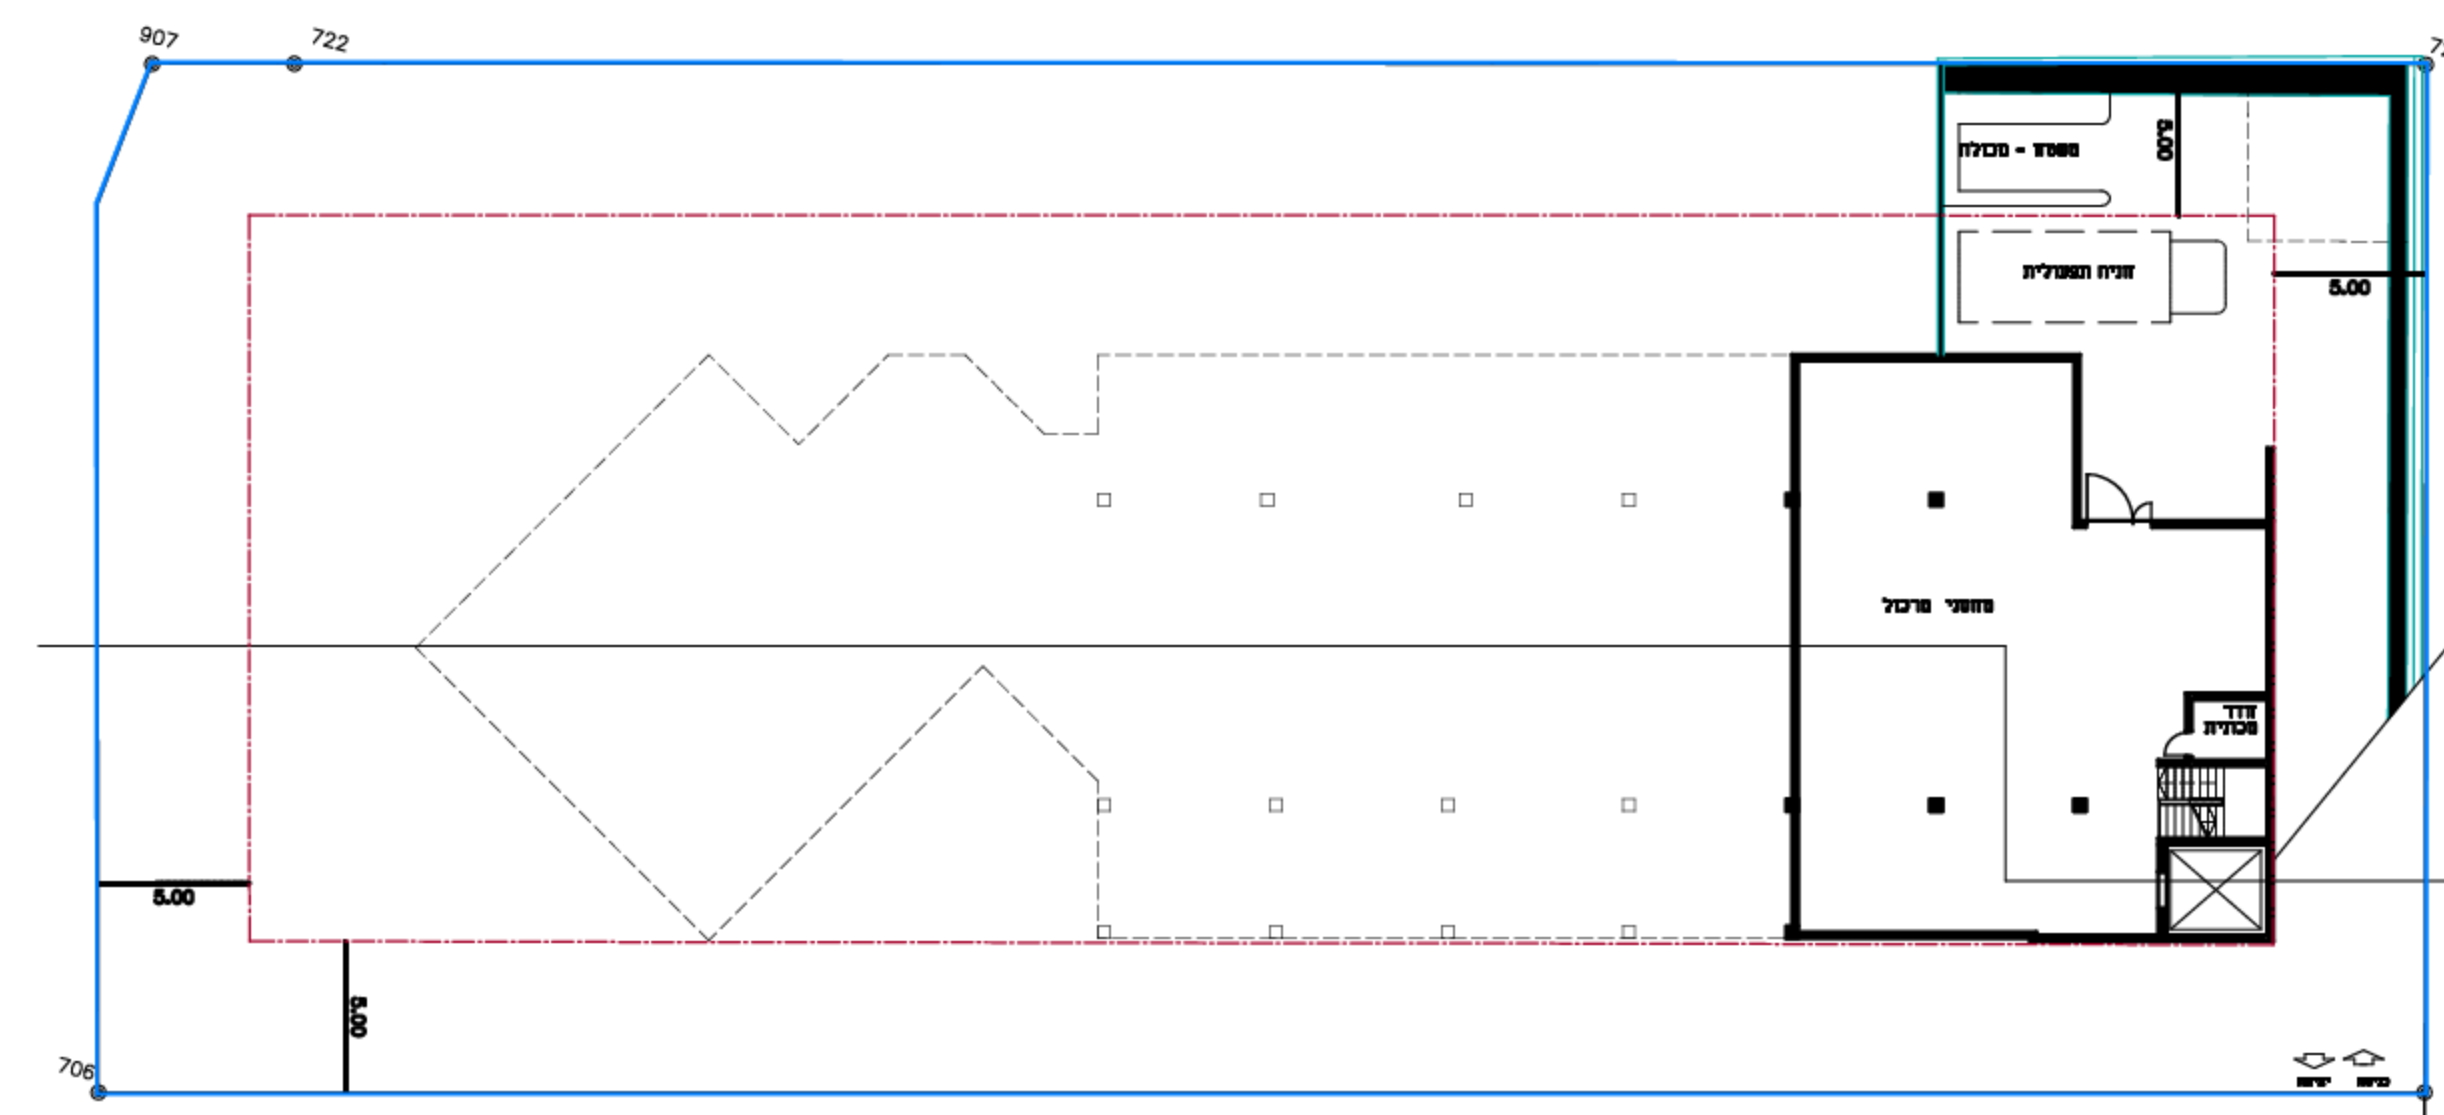

קומת מרתף קיימת עפ"י היתר

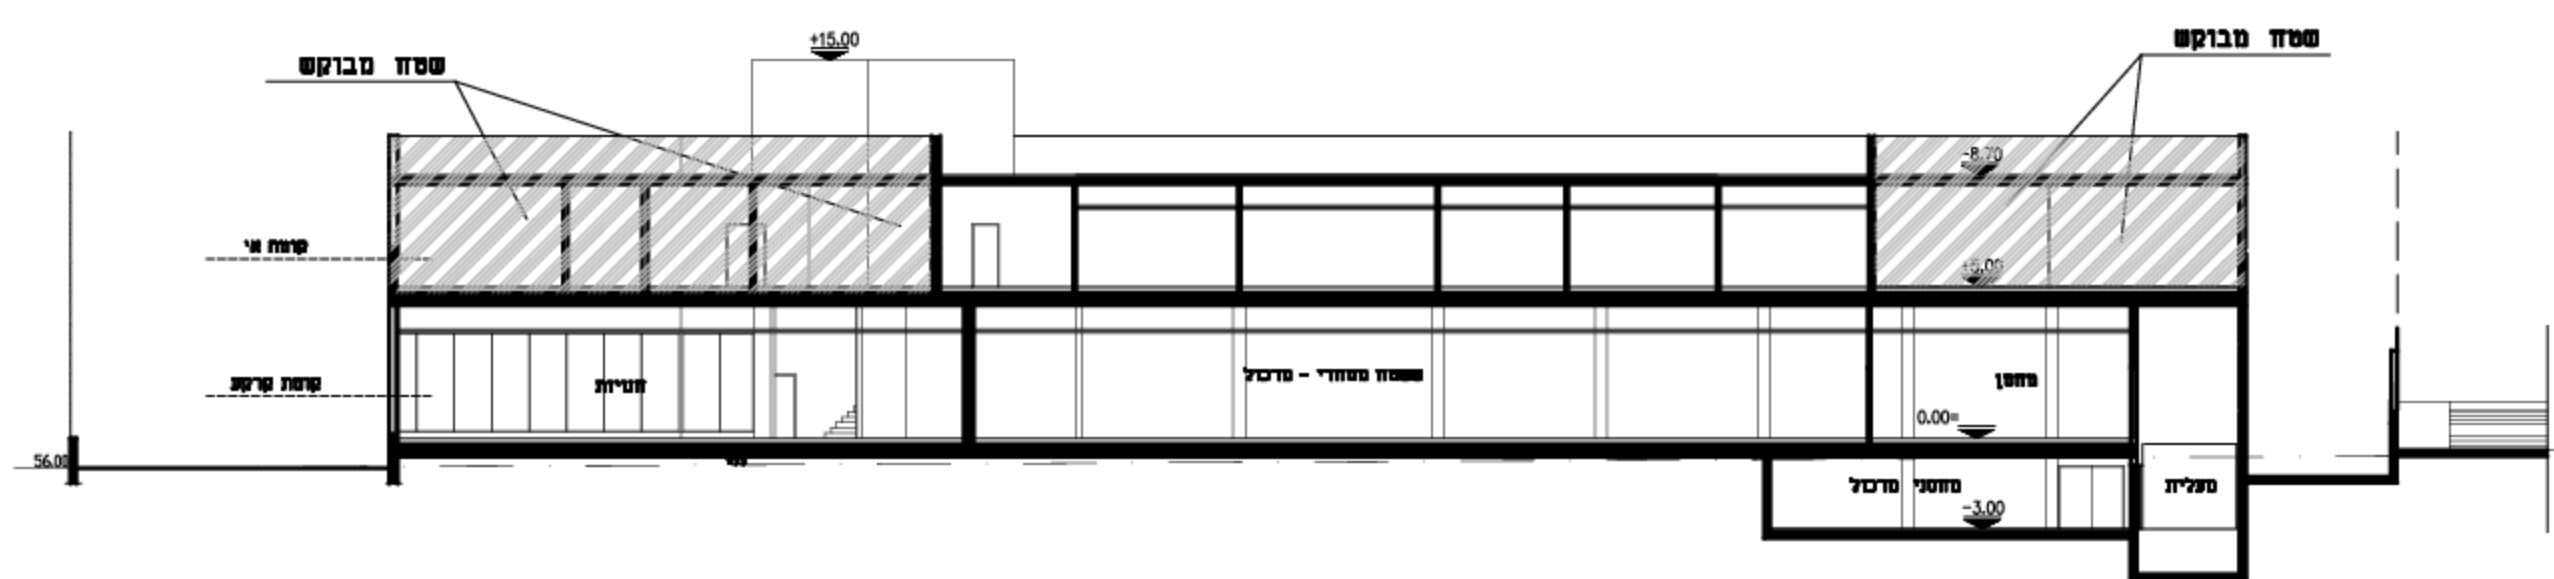

זותך אופייני

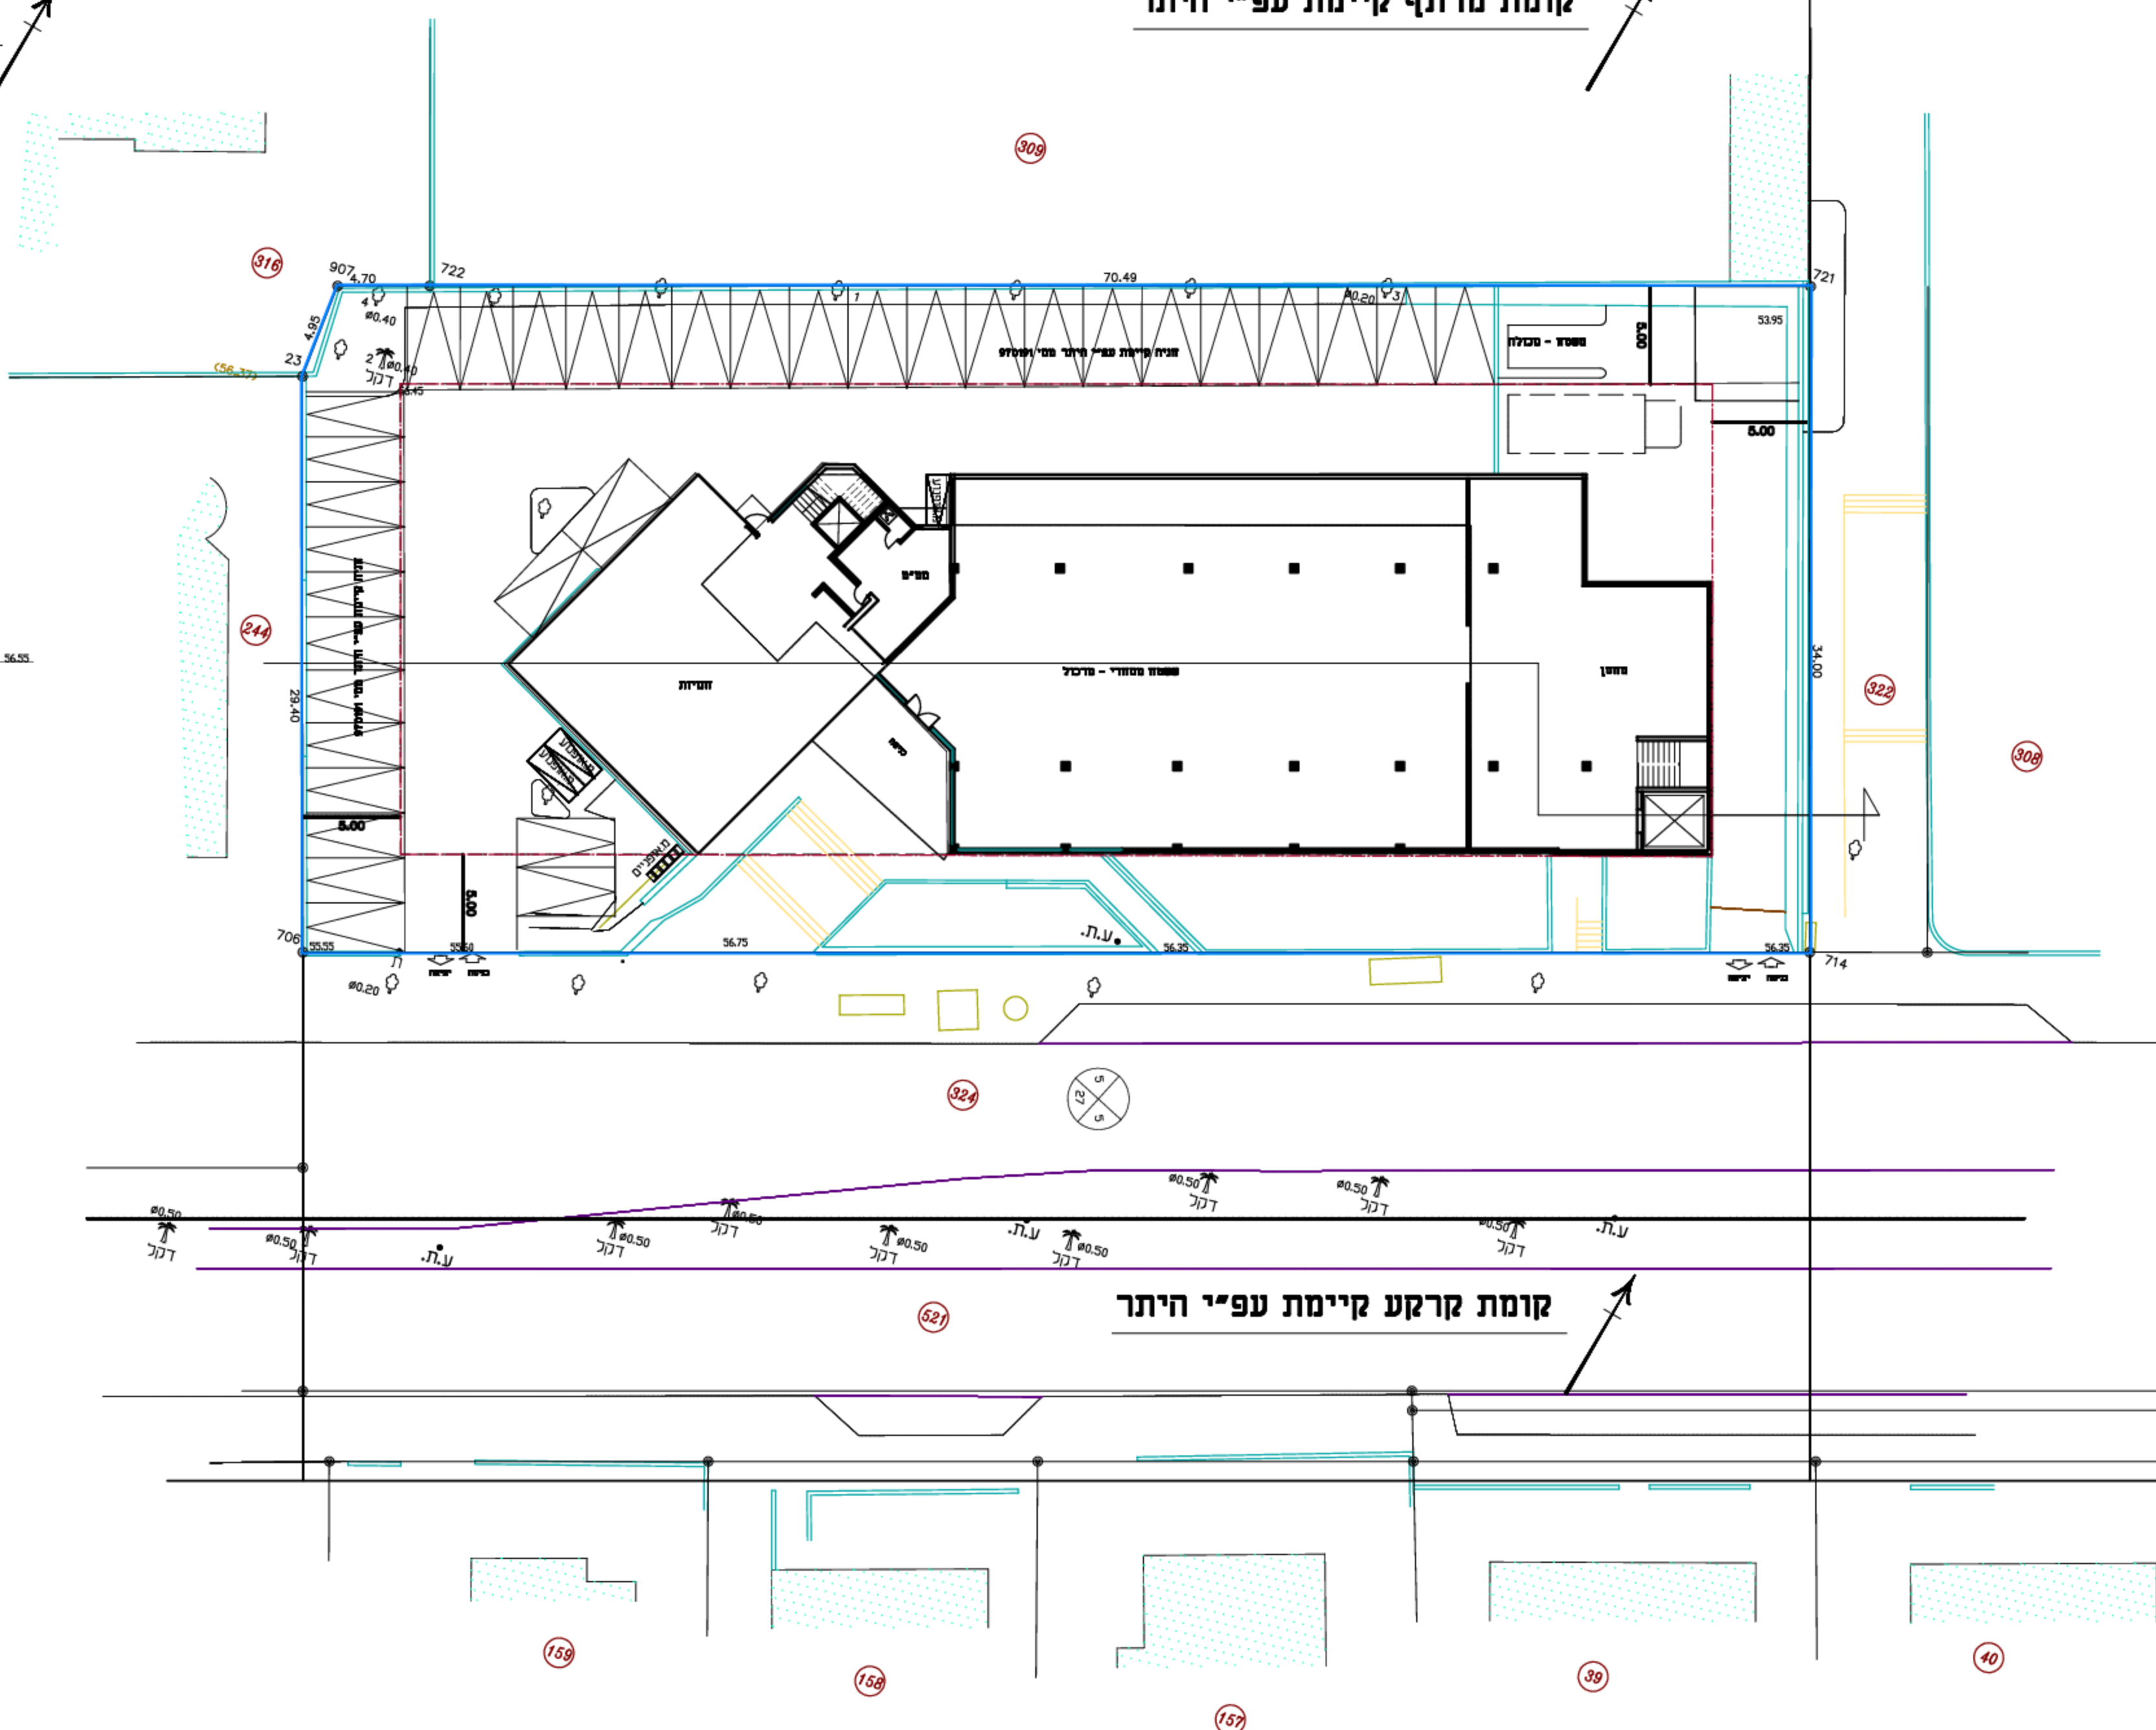

טבלת טאון זניה

מס' זניה	שטח זניה (מ"ר)	מס' זניה	שטח זניה (מ"ר)	סך שטח זניה (מ"ר)	יחיד	מס' זניה	שטח זניה (מ"ר)
1	130	24	140	270	מסחר קיים	24	130
2	140	7	140	280	משרדים קיים	7	140
3	140	8	140	560	משרדים מוצע	8	140
4	27	39	140	1499.98	סח"כ	39	27

זניה אופניים: זניה לכל 250 מ"ר סח"כ 2 זניות  
זניה אופנועים: זניה לכל 200 מ"ר סח"כ 3 זניות