

חוק התכנון והבנייה, התשכ"ה - 1965
תכנית מפורטת

מס' 414-0492751

**רח\מק\2000\א\25\א\2 חנקין 4,
 רחובות**

נספח בינוי מנחה גליון 1 מתוך 1


מחוז	מרכז
מרחב תכנון מקומי	רחובות
רשות מקומית	רחובות
ישוב	רחובות
תאריך	04.09.2017

שם התרשים	קנ"מ
תכניות	1250
	-
	-


שמות וזחתימות:	
עורך הנספח	שם: דליה לפידות אדריכלות ובינוי ערים
גורם מאשר	תאריך: חתימה:

טבלת מאזן חנייה


מספר חניות דרושות	תקן	מס' דירות
10	1:2	5
10		סה"כ
12		מתוכננו

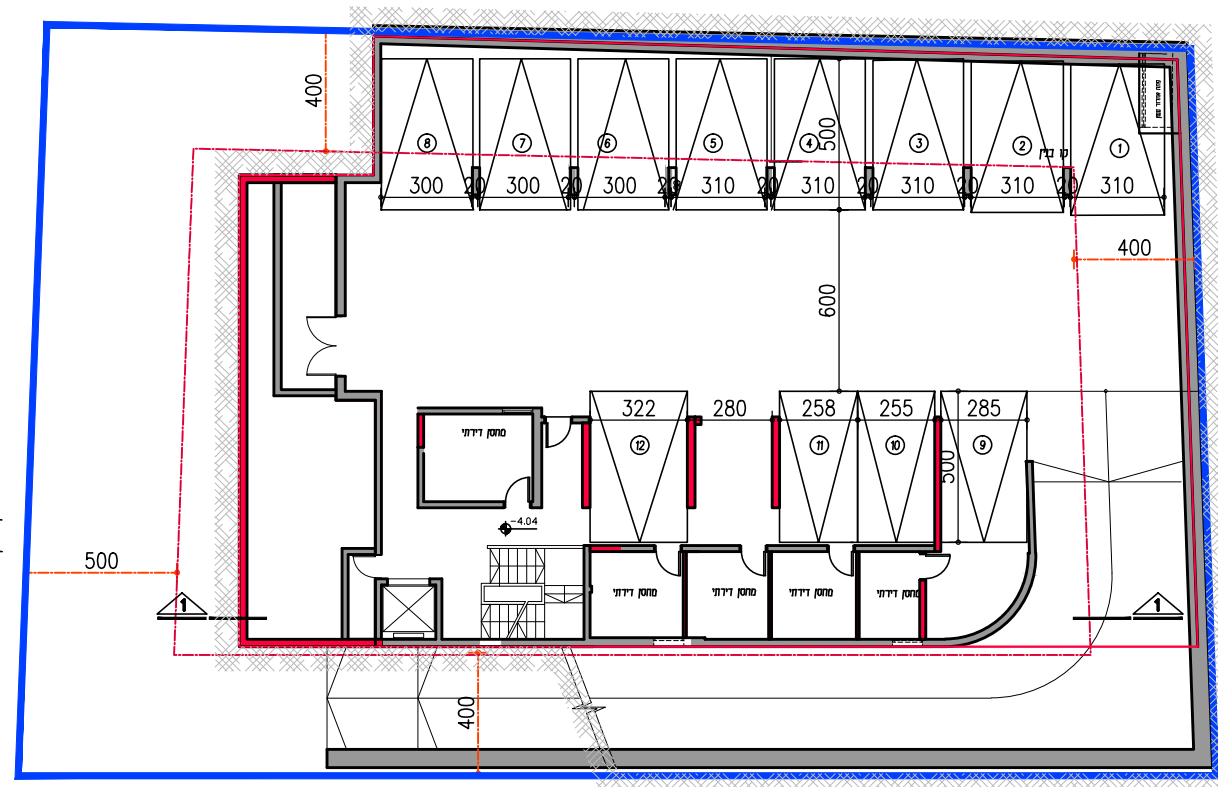


קומת מרתף

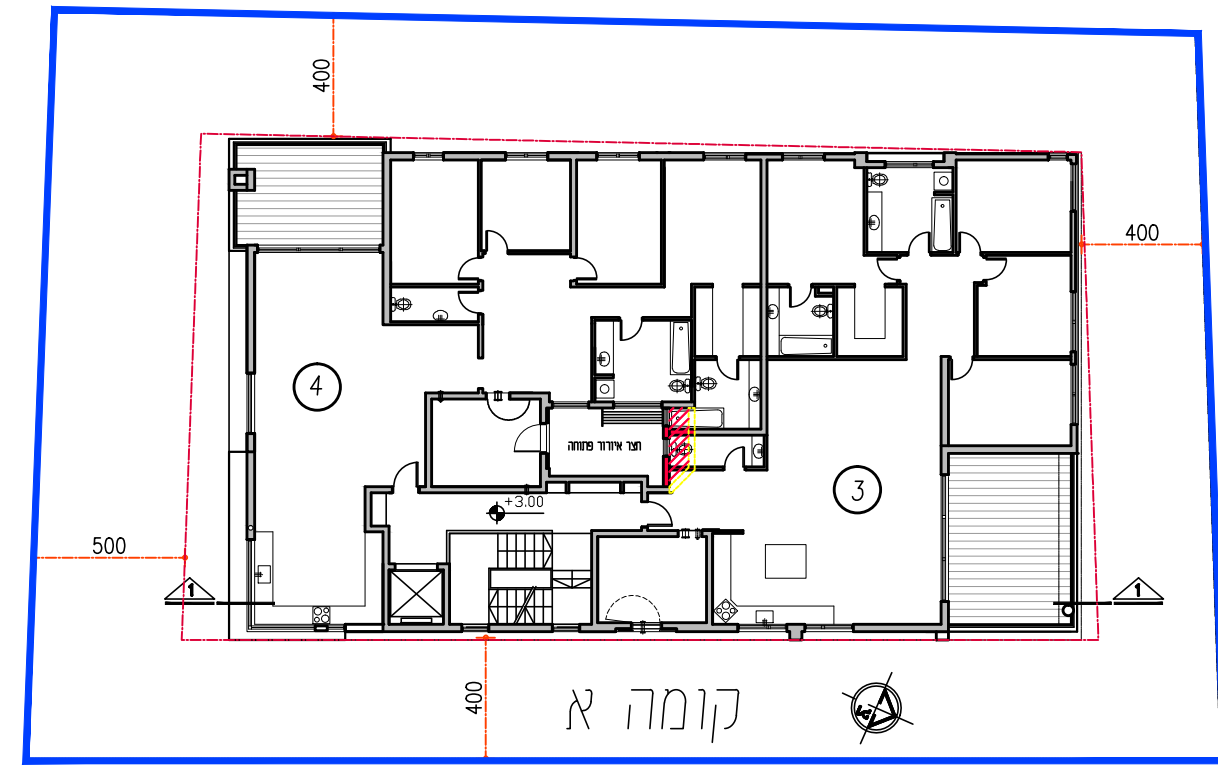

קומה א'

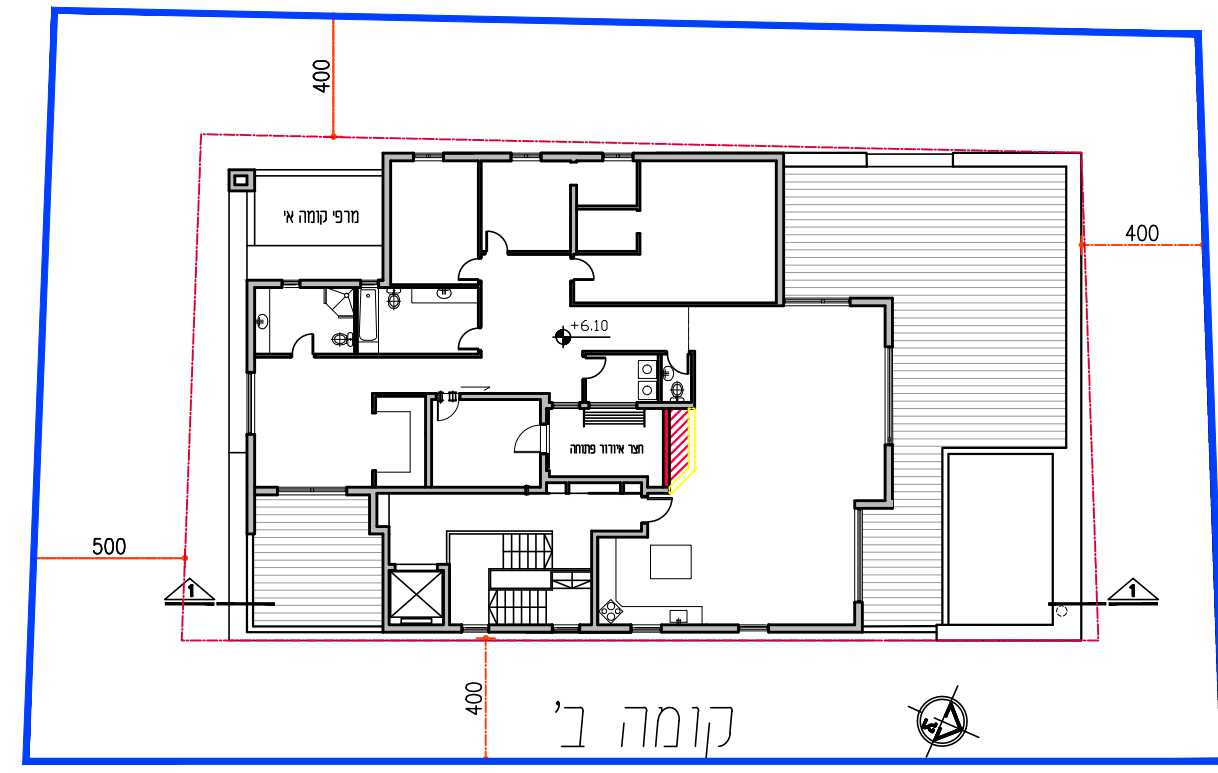


קומה ב'

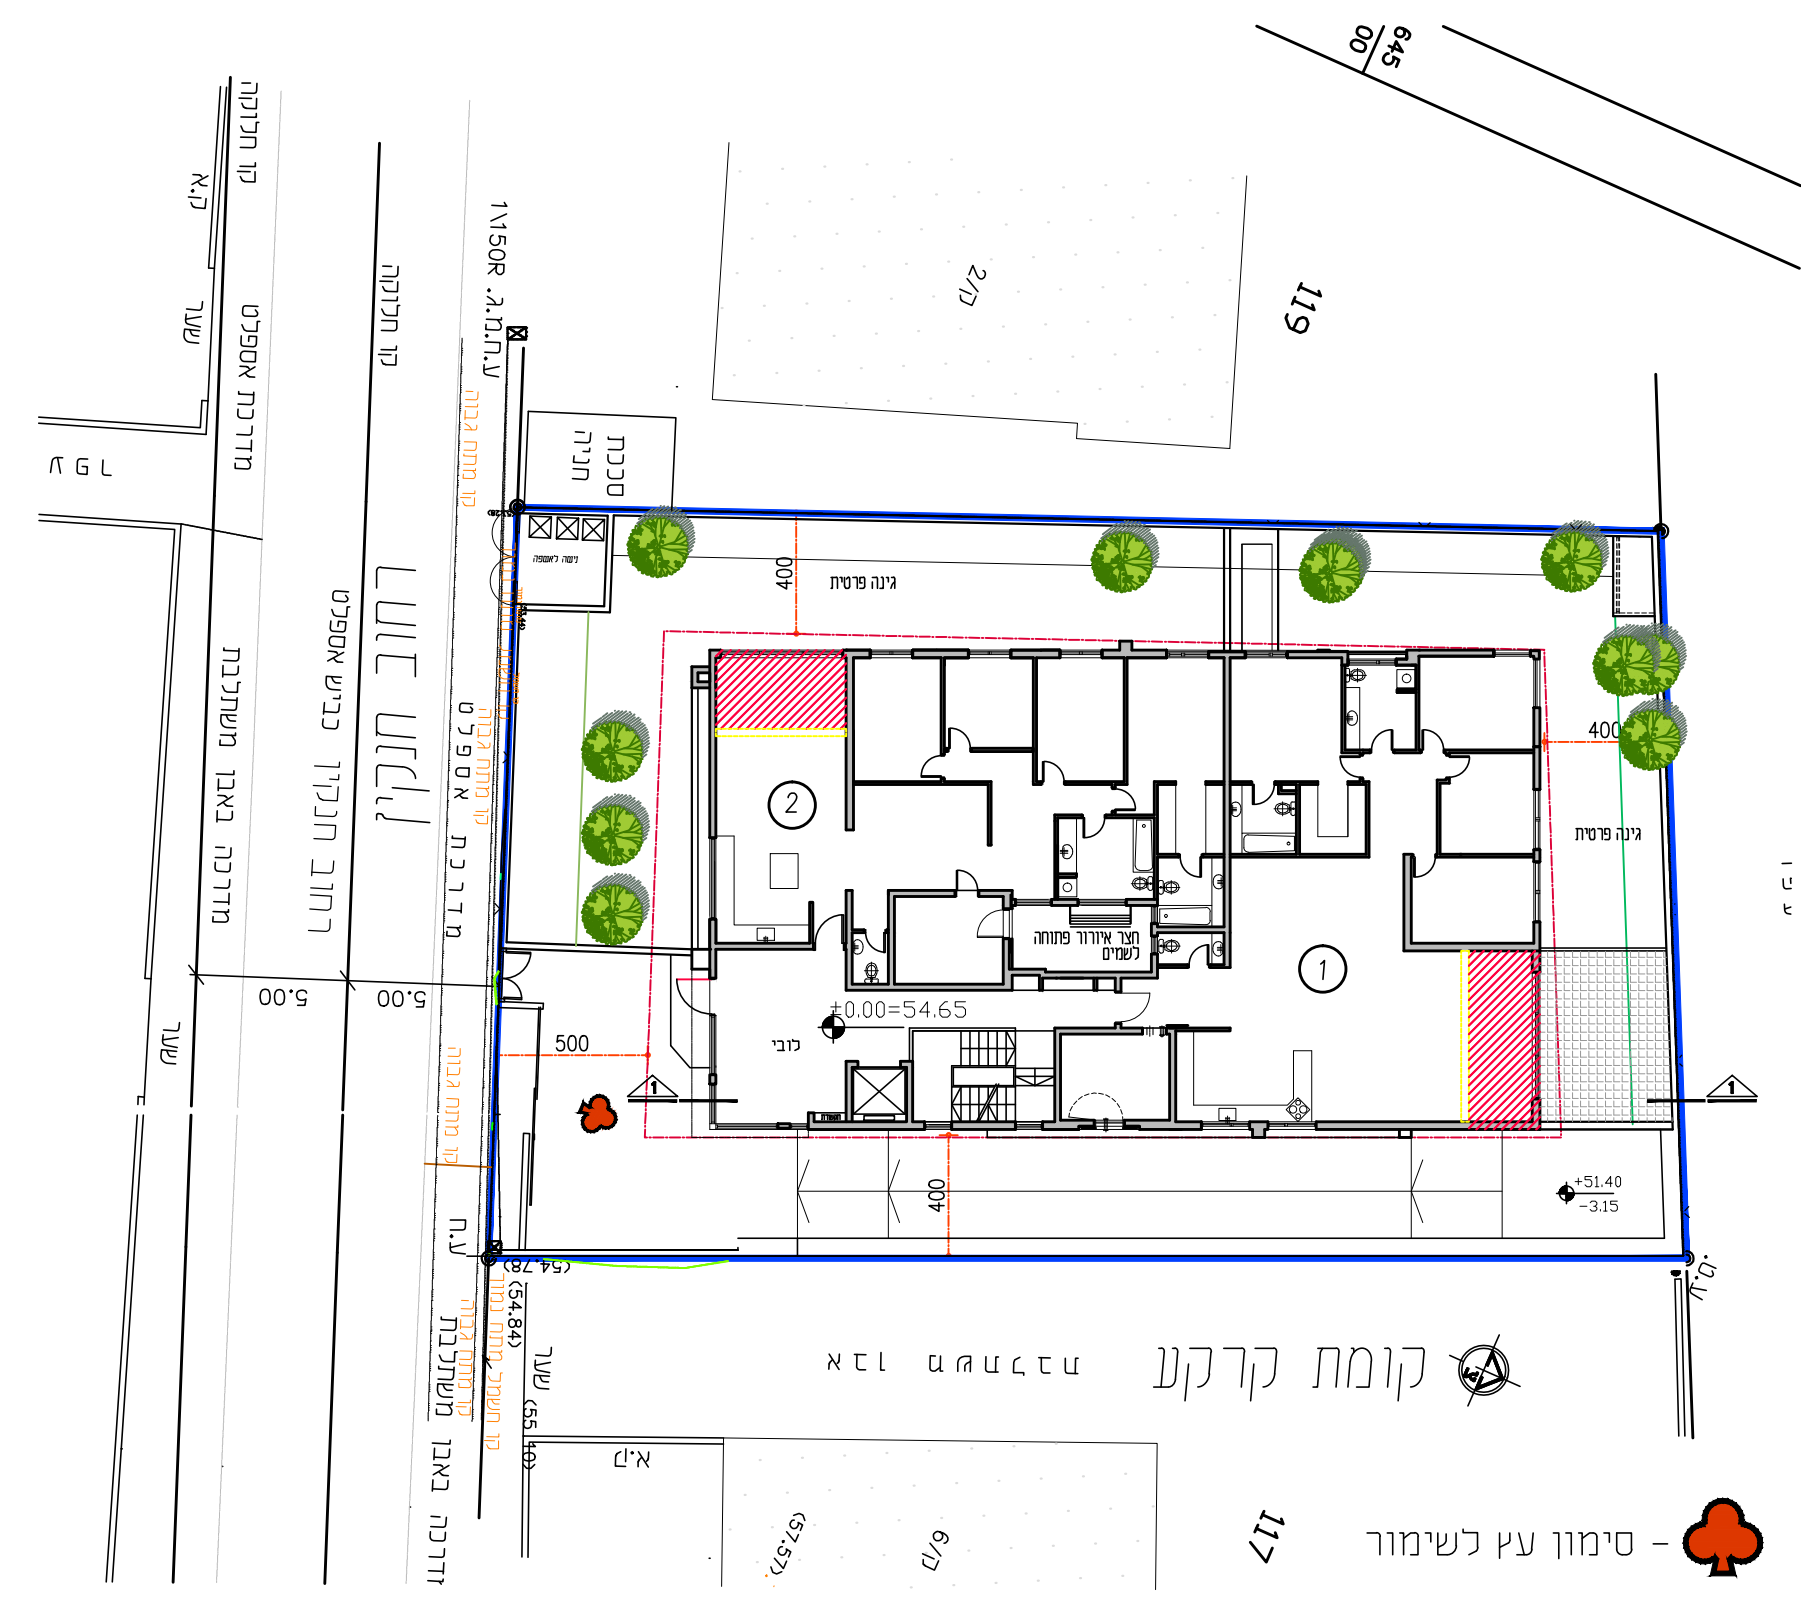

רחוב חנקין

קומת קרקע

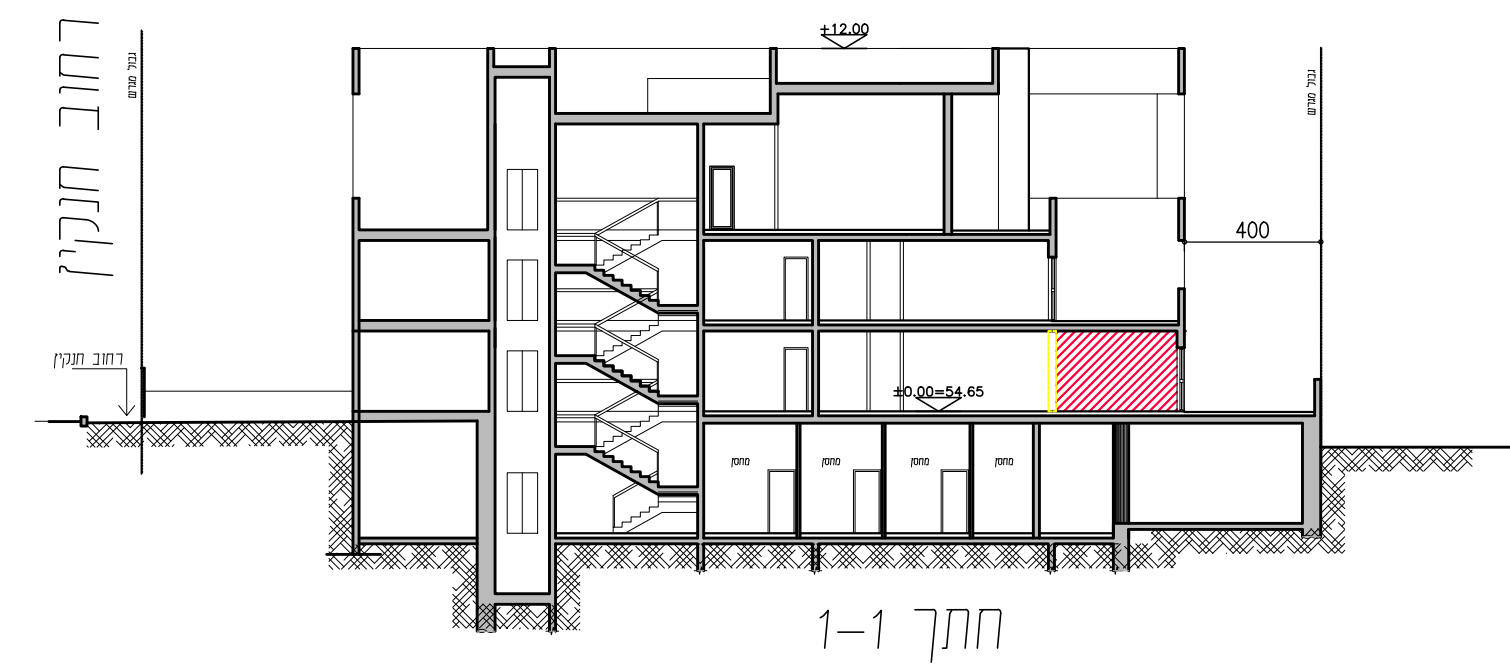

חתך 1-1

