

# נספח בינוי וחניה מנחה

414-0561720


רח\מק\750\א\124-  
רחוב הכרם 3 רחובות

נספח לתכנית גליון 1 מתוך 1

תחולה	מנחה
תיאור	נספח בינוי וחניה
תאריך עריכת הנספח	18/9/2017
רשימת התרשימים	קנ"מ
שם תרשים	1:250
שם תרשים	-
שם תרשים	-
שם תרשים	-

## שמות וחתימות:

עורך הנספח	שם:	כפיר אשכנזי	חתימה:
	תאריך:	מ.ד. אשכנזי אדריכלים	

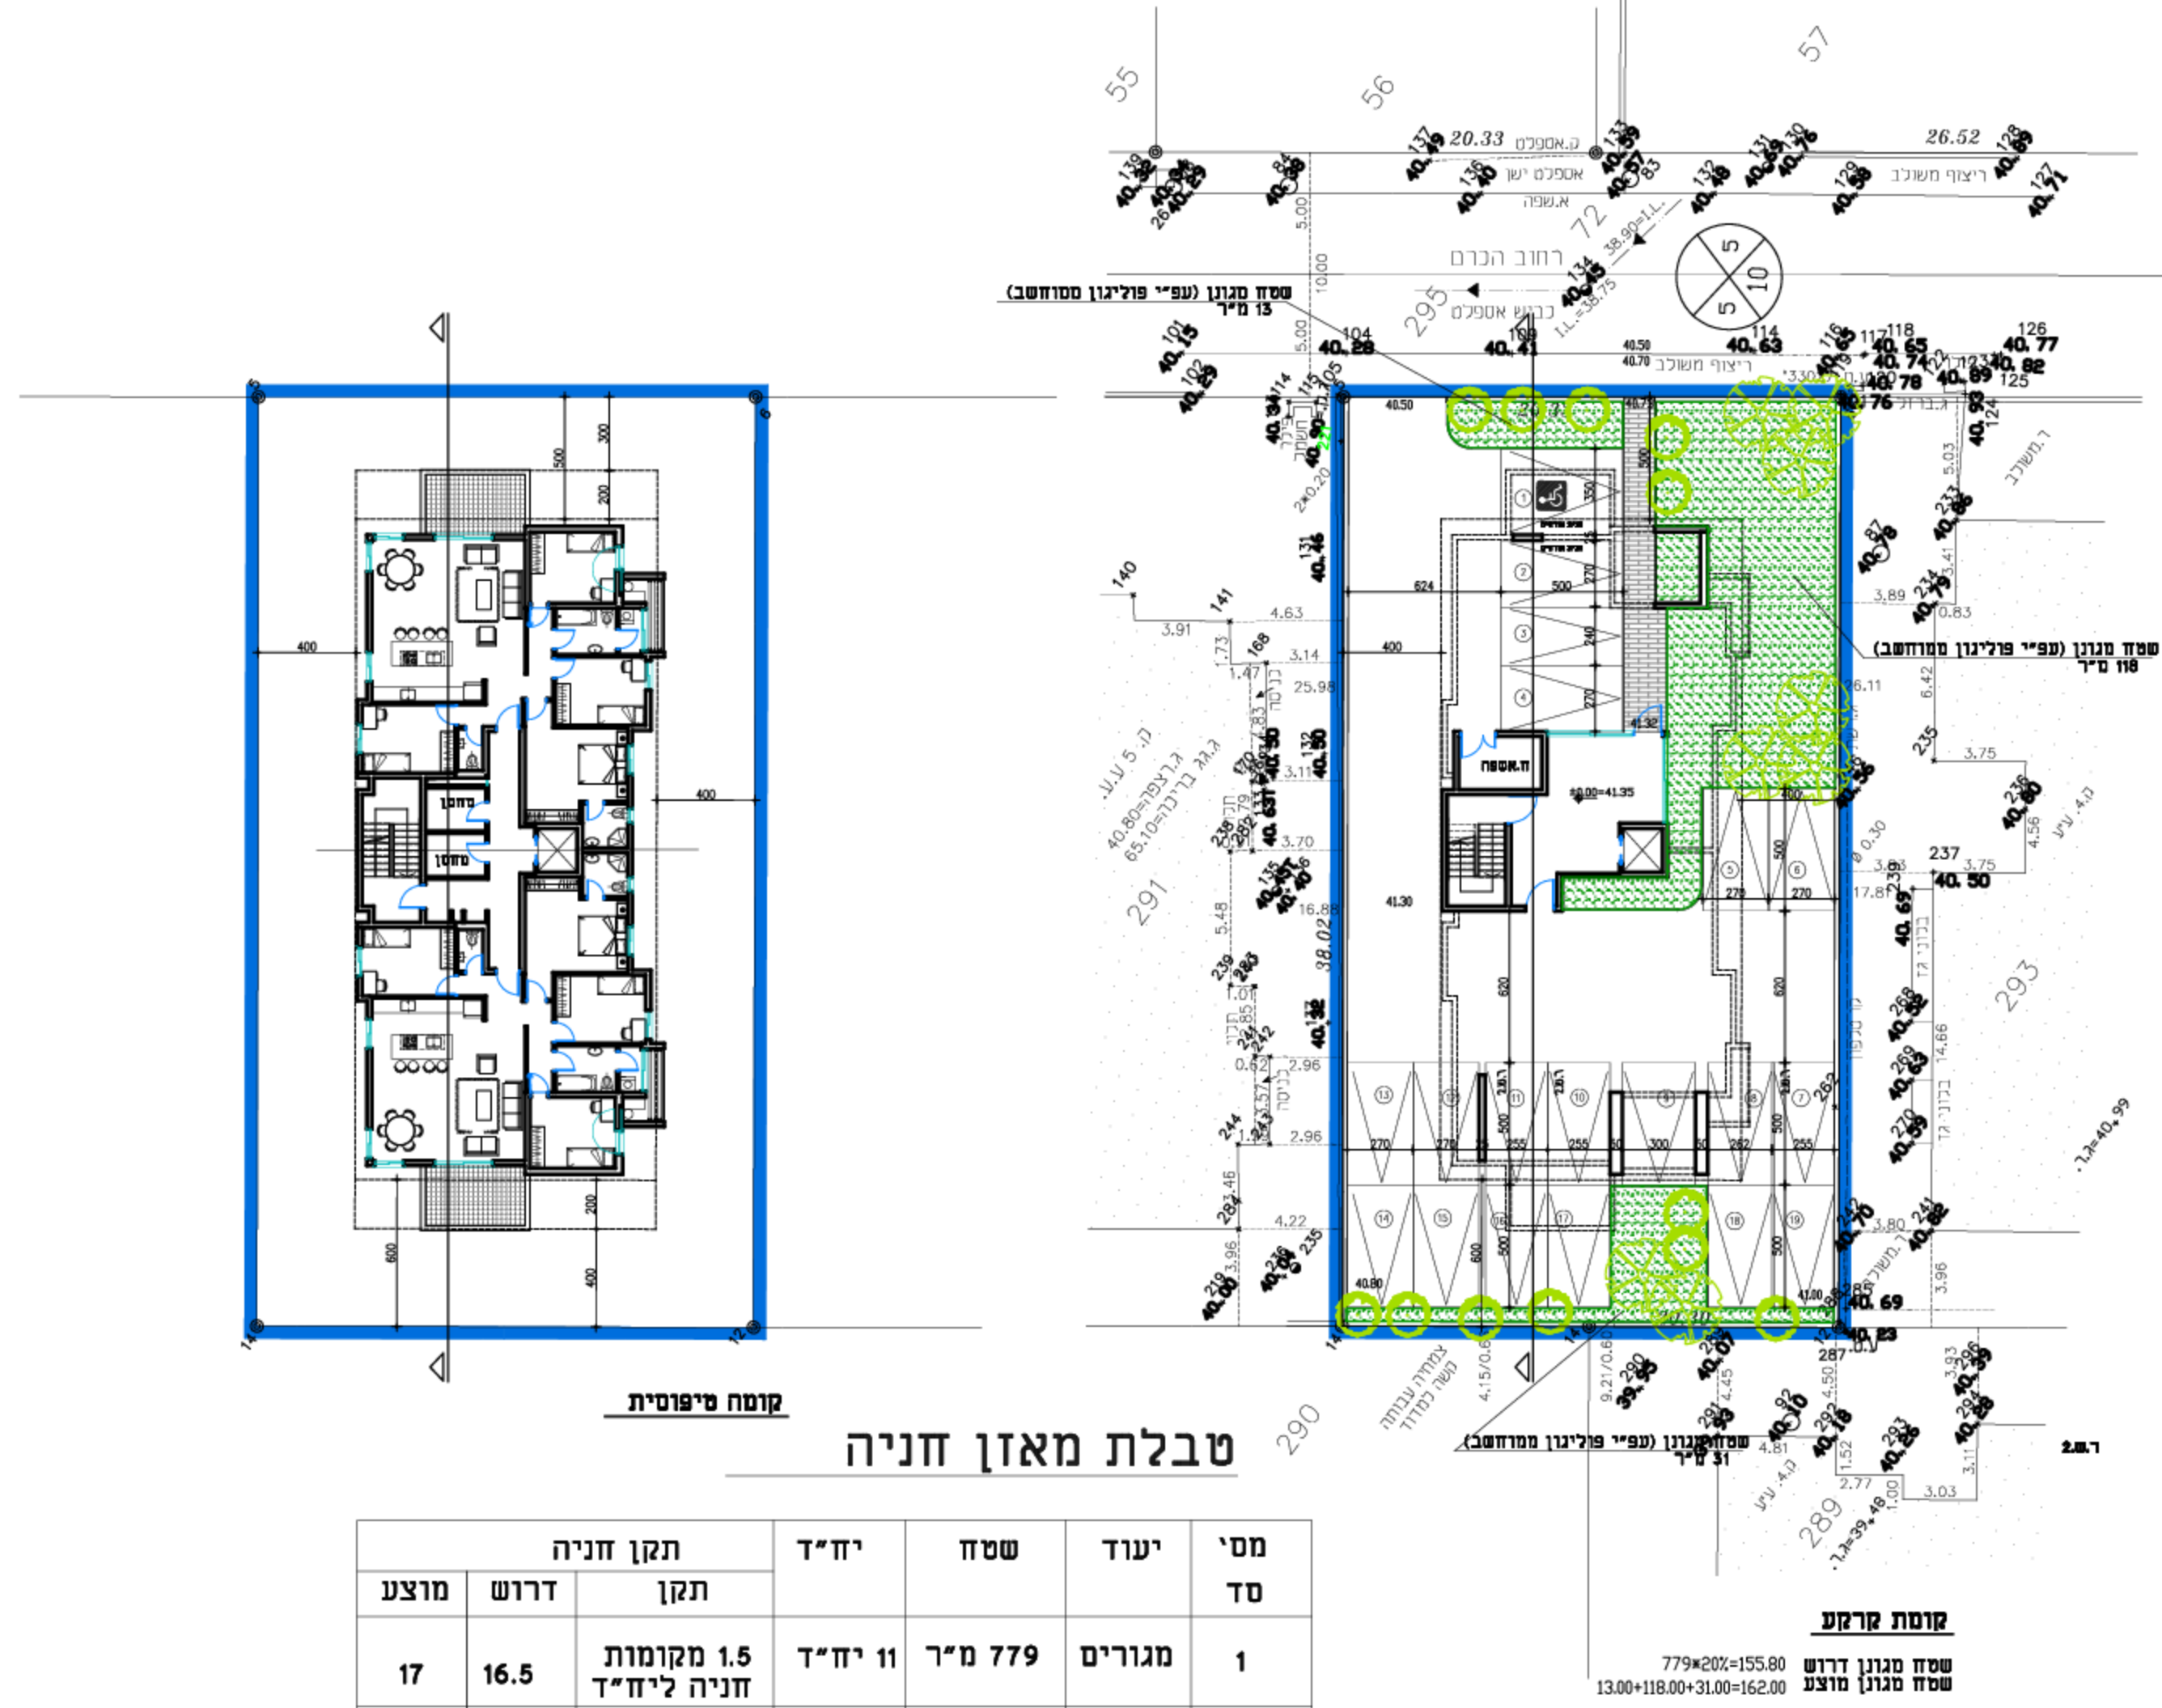

טבלת מאזן חניה

מס' יחיד	יעוד	שטח	יח"ד	תקן חניה	דרוש	מוצע
1	מגורים	779 מ"ר	11 יח"ד	1.5 מקומות חניה ליח"ד	16.5	17
2	אורחים			2 מקומות	2	2
סה"כ		779 מ"ר	11		19	19

