



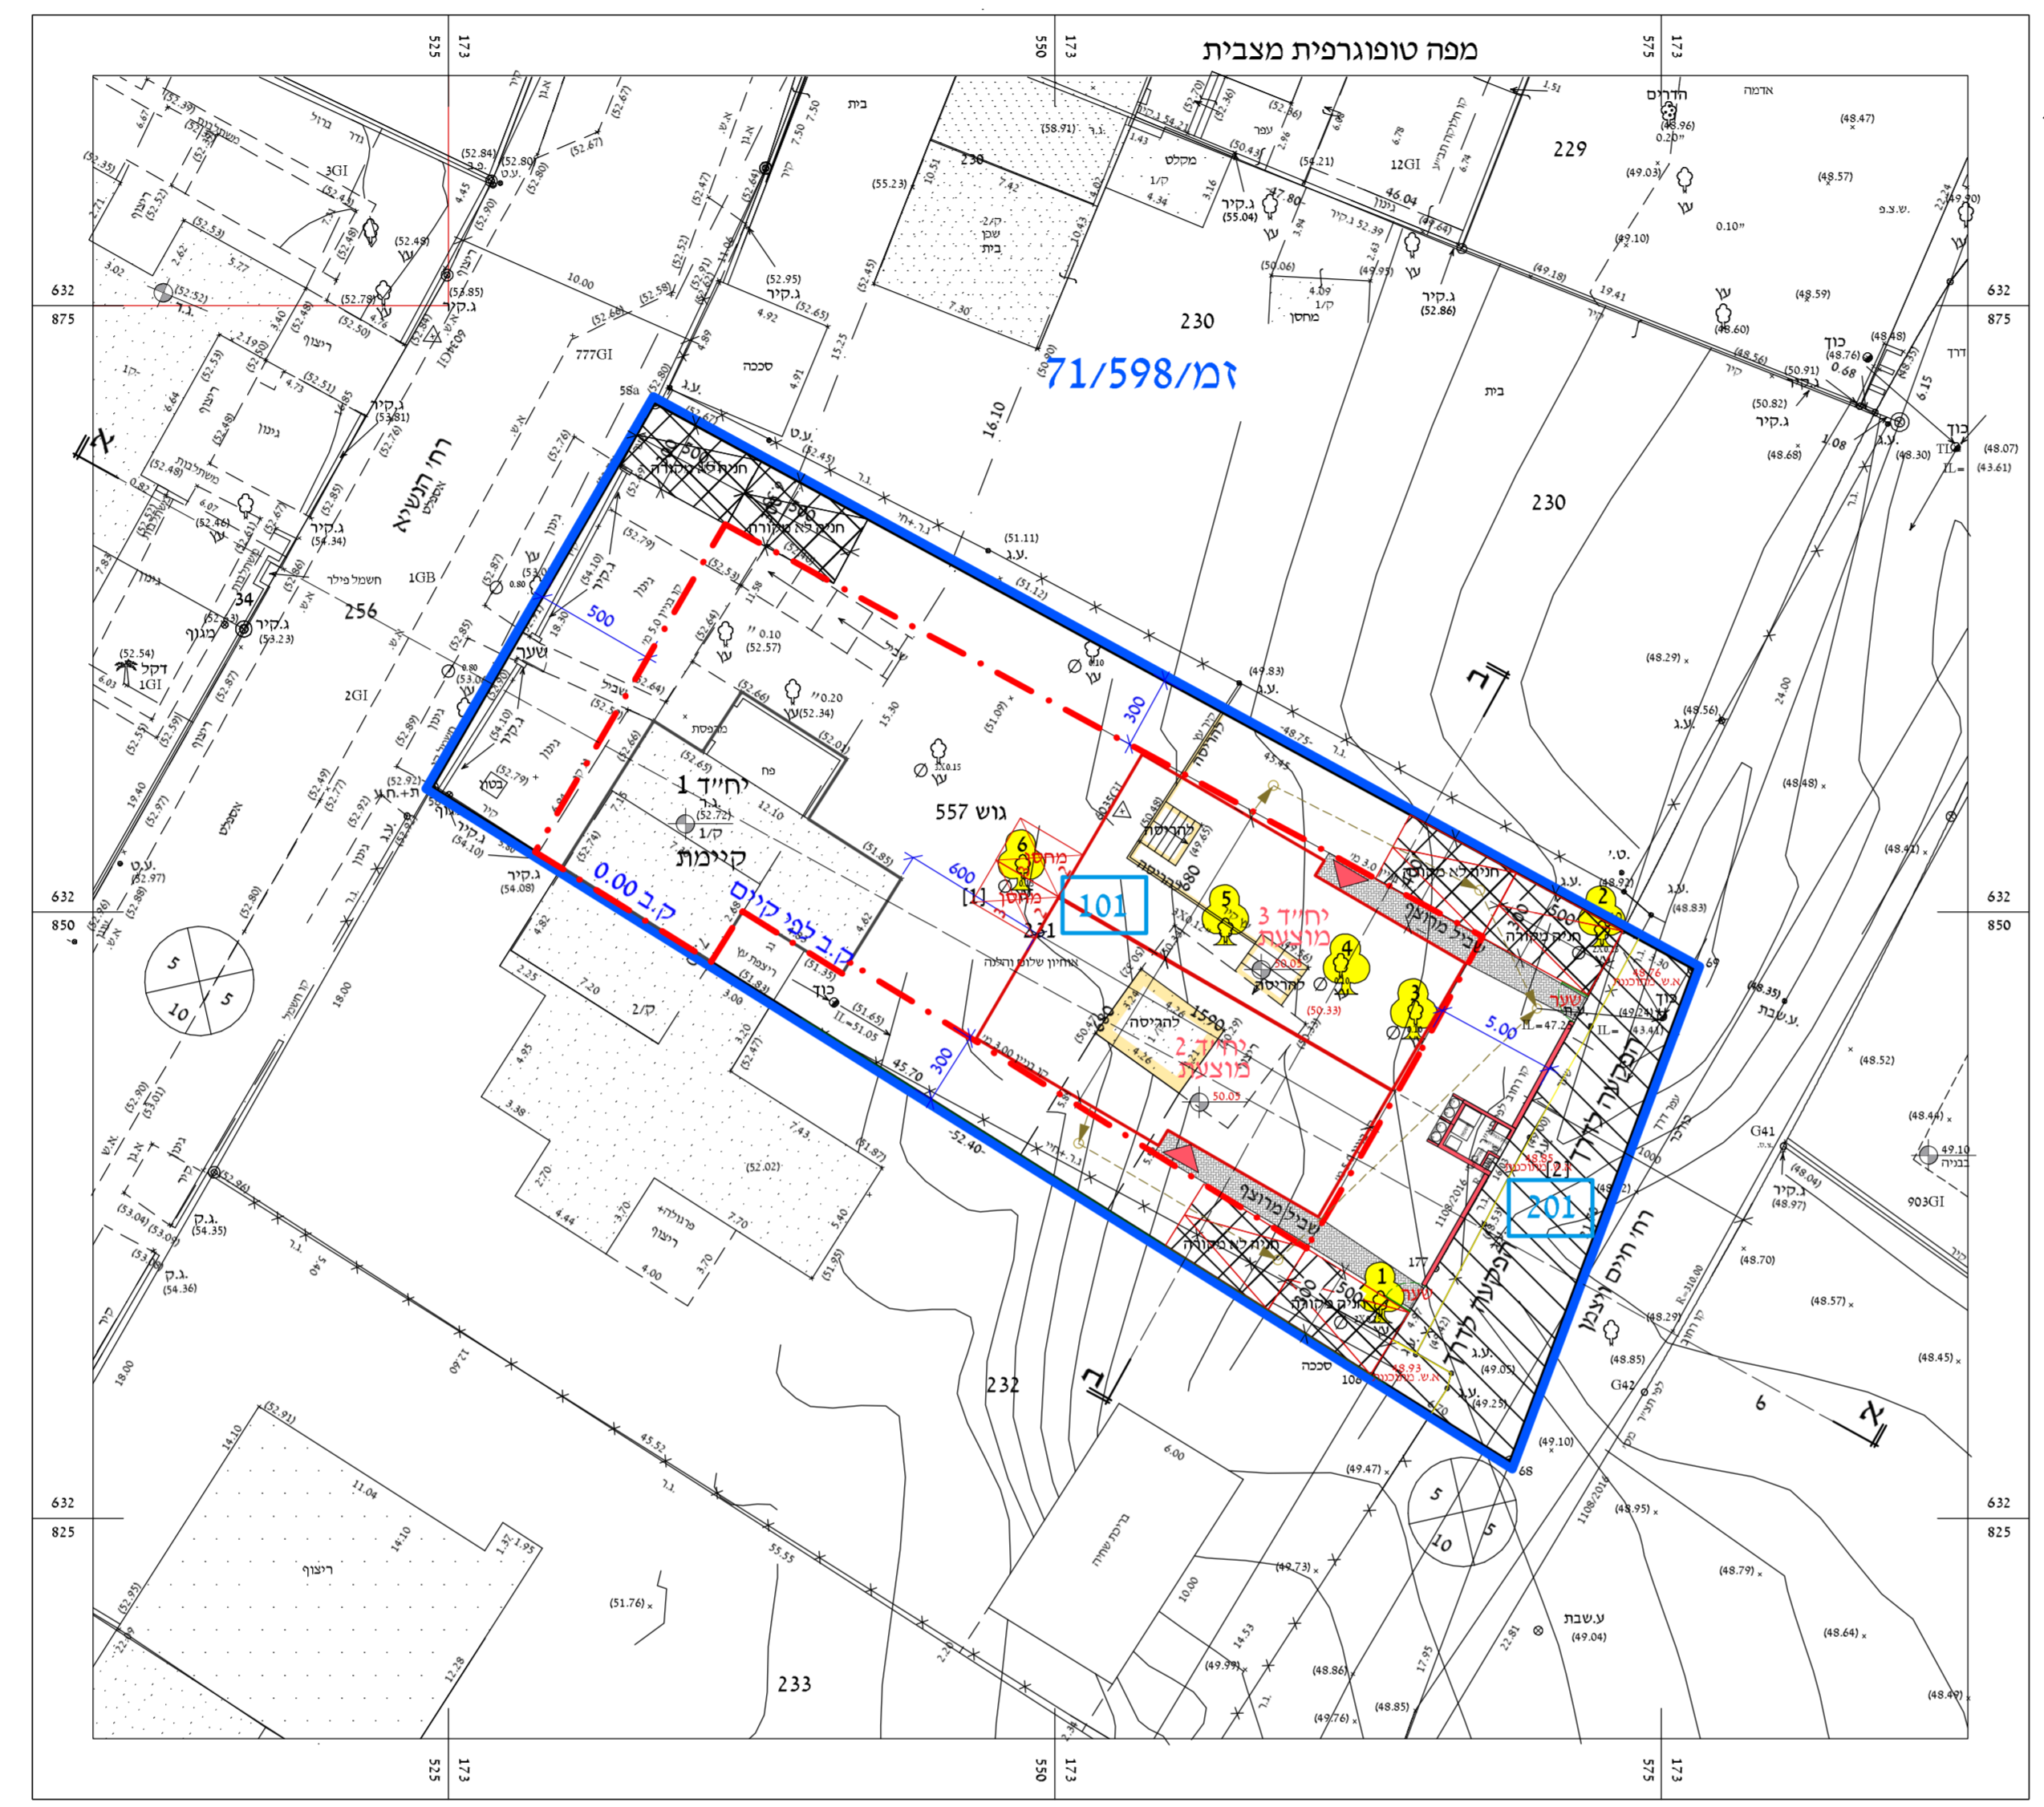


מצב מוצע

קני"מ 1:250

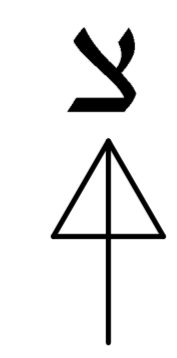


מקרא מצב מוצע

- גבול התכנית
- גבול גוש
- מספר גוש
- גבול חלקה
- מספר תא שטח
- מבנה קיים
- מבנה מוצע
- מבנה/גדר להריסה
- קו בניין
- הפקעה לדרך
- מספר חדר
- קו בניין
- רוחב הדרך
- עמדת מניפה מוצעת
- עץ לעקירה ומספרו

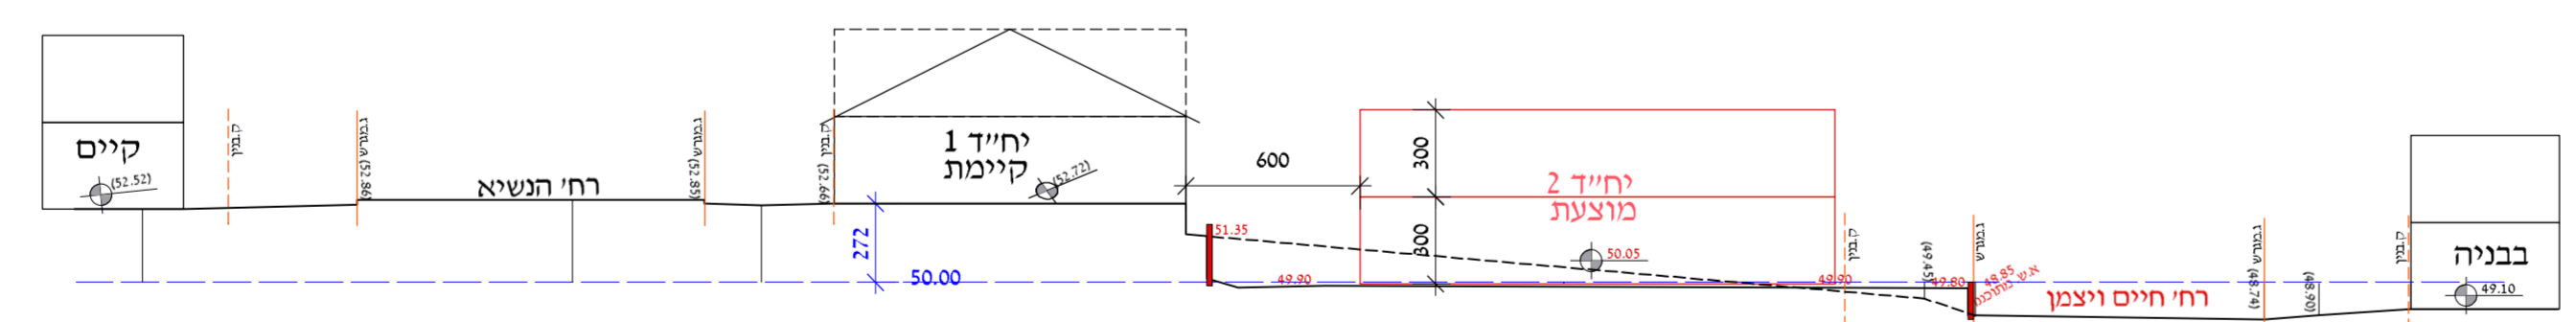

חתך א - א קני"מ 1:250

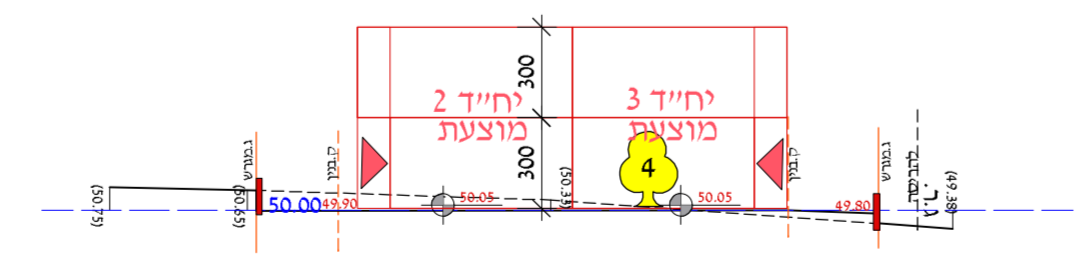

חתך ב - ב קני"מ 1:250

453-0519512 מס' תכנית

מדו משפחתי תלת משפחתי ברח' הנשיא בגן יבנה
תכנית מפורטת

נספח בינוי

| | | |
|----------------|-------------|---|
| אחוד וחלוקה | שכבות ראשית | היתרים או הרשאות |
| לא אחוד וחלוקה | ועדה מקומית | תכנית שמכוחה ניתן לוחציא היתרים או הרשאות |

מחוז :
נפה :
מרחב תכנון מקומי :
רשות מקומית :
שטח התכנית :
קנה מידה :
מרכז :
רחובות :
גן יבנה :
גן יבנה :
1.003 דונם :
1 : 250 :

גושים וחלקות בתכנית :

| גוש | סוג גוש | חלקות בשלמותן | חלקי חלקות |
|-----|---------|---------------|------------|
| 557 | מוסדר | 231 | |

חותמות מוסד התכנון :

שמות ורתיבות :

| | | | |
|-------------|---------|-----------------------------|-----------------------|
| מגיש התכנית | שם : | שלום והלנה אוהיון | חתימה : |
| | כתובת : | רחו הנשיא 9 גן יבנה 7080209 | דוא"ל : |
| | טלפון : | 052-6446551 | o.helena555@gmail.com |
| | נייד : | | |

| | | | |
|------------|---------|-----------------------------|-----------------------|
| היום בפועל | שם : | שלום והלנה אוהיון | חתימה : |
| | כתובת : | רחו הנשיא 9 גן יבנה 7080209 | דוא"ל : |
| | טלפון : | 052-6446551 | o.helena555@gmail.com |
| | נייד : | | |

| ת-חלוקה | שם | טלפון | חתימה |
|---------|-------------------|-----------|------------|
| | בעלי עניין בקרקע | | |
| | שלום אוהיון | 068432400 | |
| | הלנה אוהיון | 054175203 | |
| | רשות מקרקעי ישראל | 500101761 | 03-7632222 |

| | | | |
|------------|---------|--------------------------------|-------------------|
| שרד התכנית | שם : | עפר נצר - אדריכלות, מ.ר. 39922 | חתימה : |
| | כתובת : | הגורן 20 גדרה, 7070707 | דוא"ל : |
| | טלפון : | 08-8596383 | netzer@012.net.il |
| | פקס : | 08-8596383 | |

לא עלנכב הועד
אני מאשר כי מסמך זה הוא חלק מסך של המסמכים שהוכנו על ידי המערכת
על סמך מידות שהתחייבה ביום 02.07.2017. שנת 2017.
וכי כל היתרים שערעו במסמך זה מדויקים ודרגתם היא א'
המפה בוועד בהתאם ליתנות המודעים (נוסח מידה)
התעניי- 1998.