


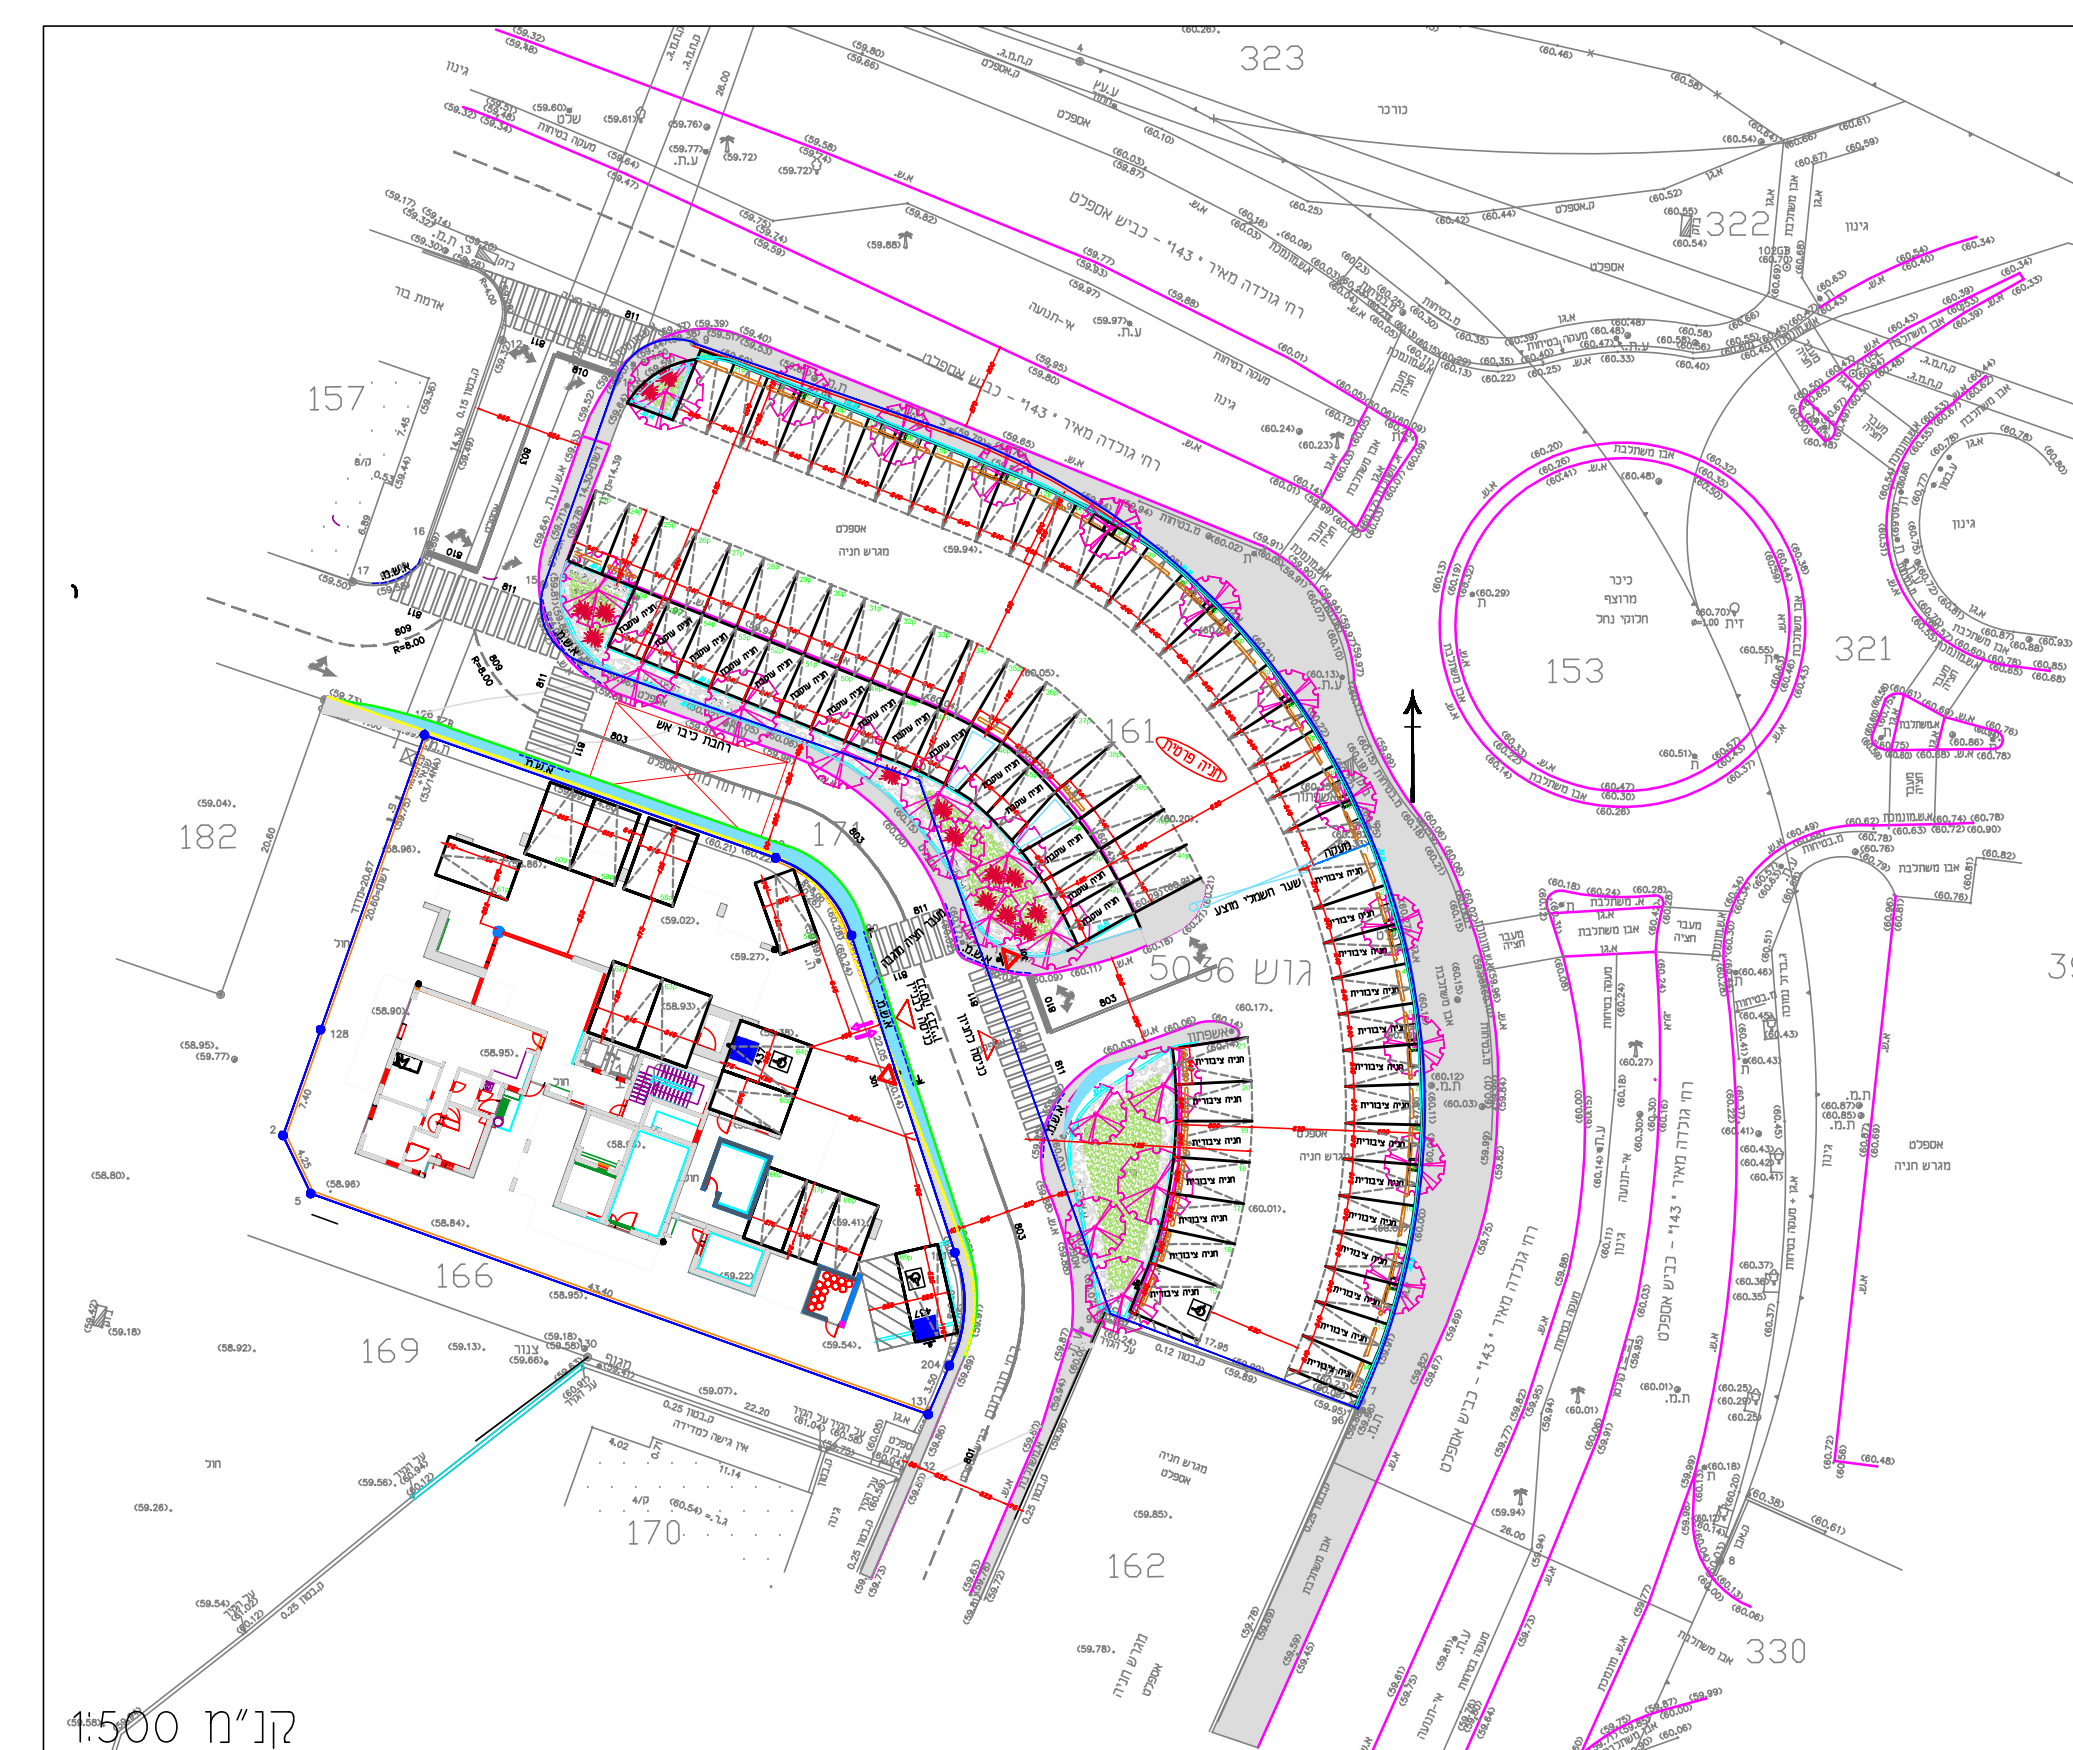

תרשים סביבה

נספח תנועה	
תכנית מסי 413-0529503	
ראשון לציון, התורמוס 11 גוש 5036 חלקה 160 רצומקאיוסולבון	
גיליון 1, מחוז 1	
תחולה	מנחה
תיאור	ל"ר
תאריך עריכת הנספח	06/6/2017
קנ"מ	1400
דרישים נוספים	קנ"מ
דרישים התמצאות	---
דרישים כביה	1500

טבלת מאן חזירה מגרש 160-161					
שטח הדירה	חניה ייחודית	חניה נדבעת	חניה מוצעת		
עד 120 מ"ר 120 מ"ר ויותר	0	37	פרטי	54	דירות מוצעות
חני 120 מ"ר עד 120 מ"ר	0	8	ציבורי	21	דירות מוצעות
			שקבת	15	
		45		90	
41	0				סה"כ

הערות

- מחוסר שלוש חניות נכים, אחת מהם מסחרית
- פתרון החניה למבנה במגרש 160 מוצע בעני המגרשים 160-161
- מגרש 161 הינו מגרש חניה בתב"ע

זכות החניה במגרש זה הינה לידרי מגרש 161 בלבד

19-7-17	שבועון לפי הערות הנדסה מיום 12-7-17	
10-11-16	הוספת חדר נוי וחדר אפיפי' לפי דיוקן האדריכלות מיום 9-11-16	
8-9-16	הוספת תוכנית אדריכלות	
31-8-16	שבועון לפי הצטרות מורחבת בעקבות שישי קורס מיום 29-8-16	
18-1-16	שבועון לפי הצטרות מיום 18-1-16	
23-11-15	שבועון לפי הצטרות אגוד' ודים מיום 23-11-15	
02-11-15	הצטרות אגוד' שרית מיום 02-11-15	
13-9-15	שבועון לפי הערות אדיר' שרית מיום 10-9-15	
8-7-15	שבועון לפי שיבה על אגוד' ודים מיום 8-7-15	
2-7-15	שבועון לפי הערות מר' ודים מיום 1-7-15	
חצאי'ר'ינו'	מחלת העדונו'	תפוצה

המקום: ראשון לציון

שם הפרויקט: **נספח חניה רח' התורמוס 11**

גיליון מס'	תוכן:	מחברת ג'לאל מנסור	תאריך עדכון:	קנה מידה
MassonVictories nash (349)	בידום:		11-6-15	1:00
	אחר:			

מסדר להצגת אחריות מחברים ופעלים כבויים, תנועה ותחבורה
 סיוע המועדון: 09394456, 09394457, 70 4496, 09394458, 09394459
jilmonsoor2014.net.il

ג'לאל מנסור

☐ לעיון ☒ לאישור ☐ לביצוע

זקן

	בזל חלקה מקורית
	ג. שפה קיים
	ג. שפה מחזקת
	ג. שפה להוריה
	דרכה קיימת
	דרכה מוצעת

ה:

כמות אימות החזרתית לתוך העטות הפרטי יעמרו כמדרכות
טס לאביהם הערה לזיקת הנאה.