
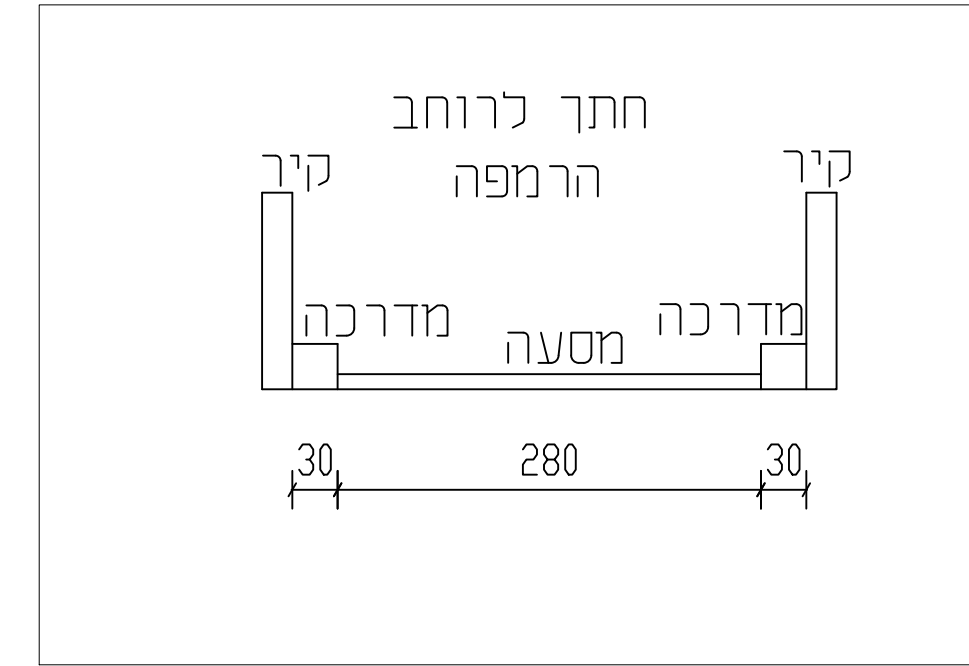
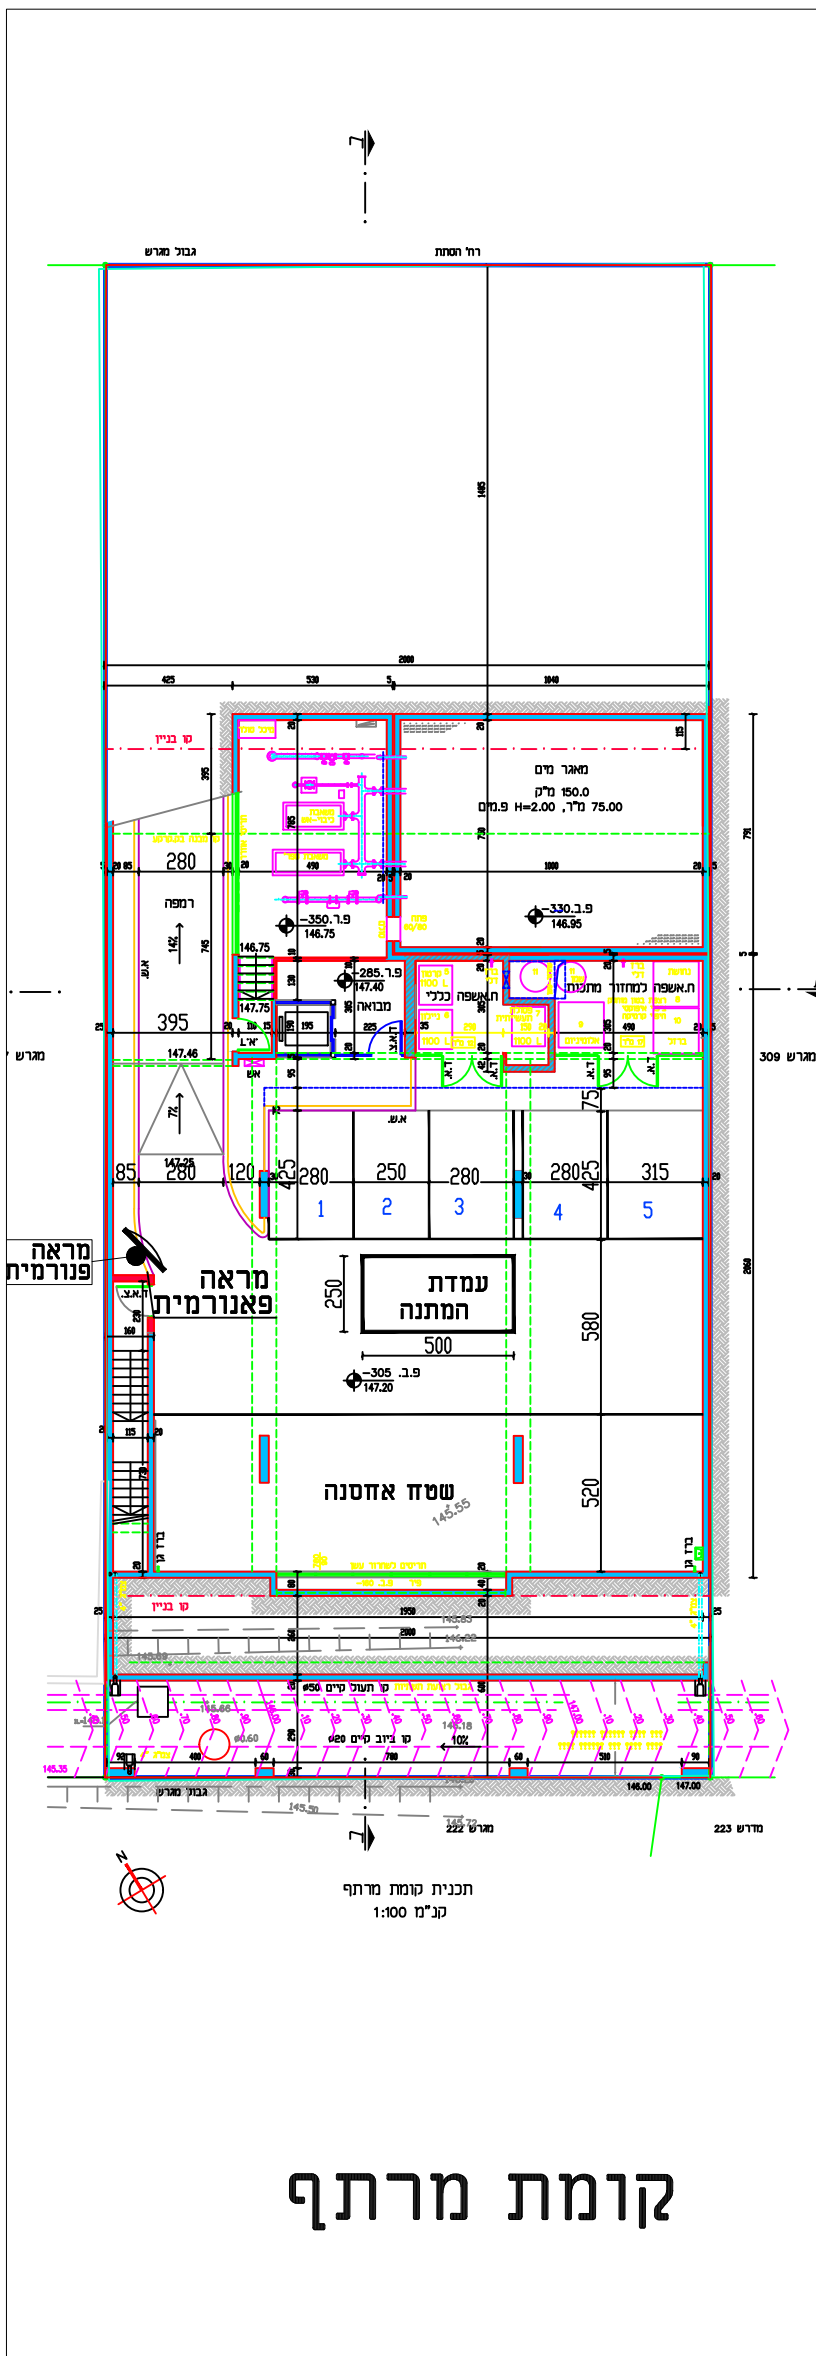


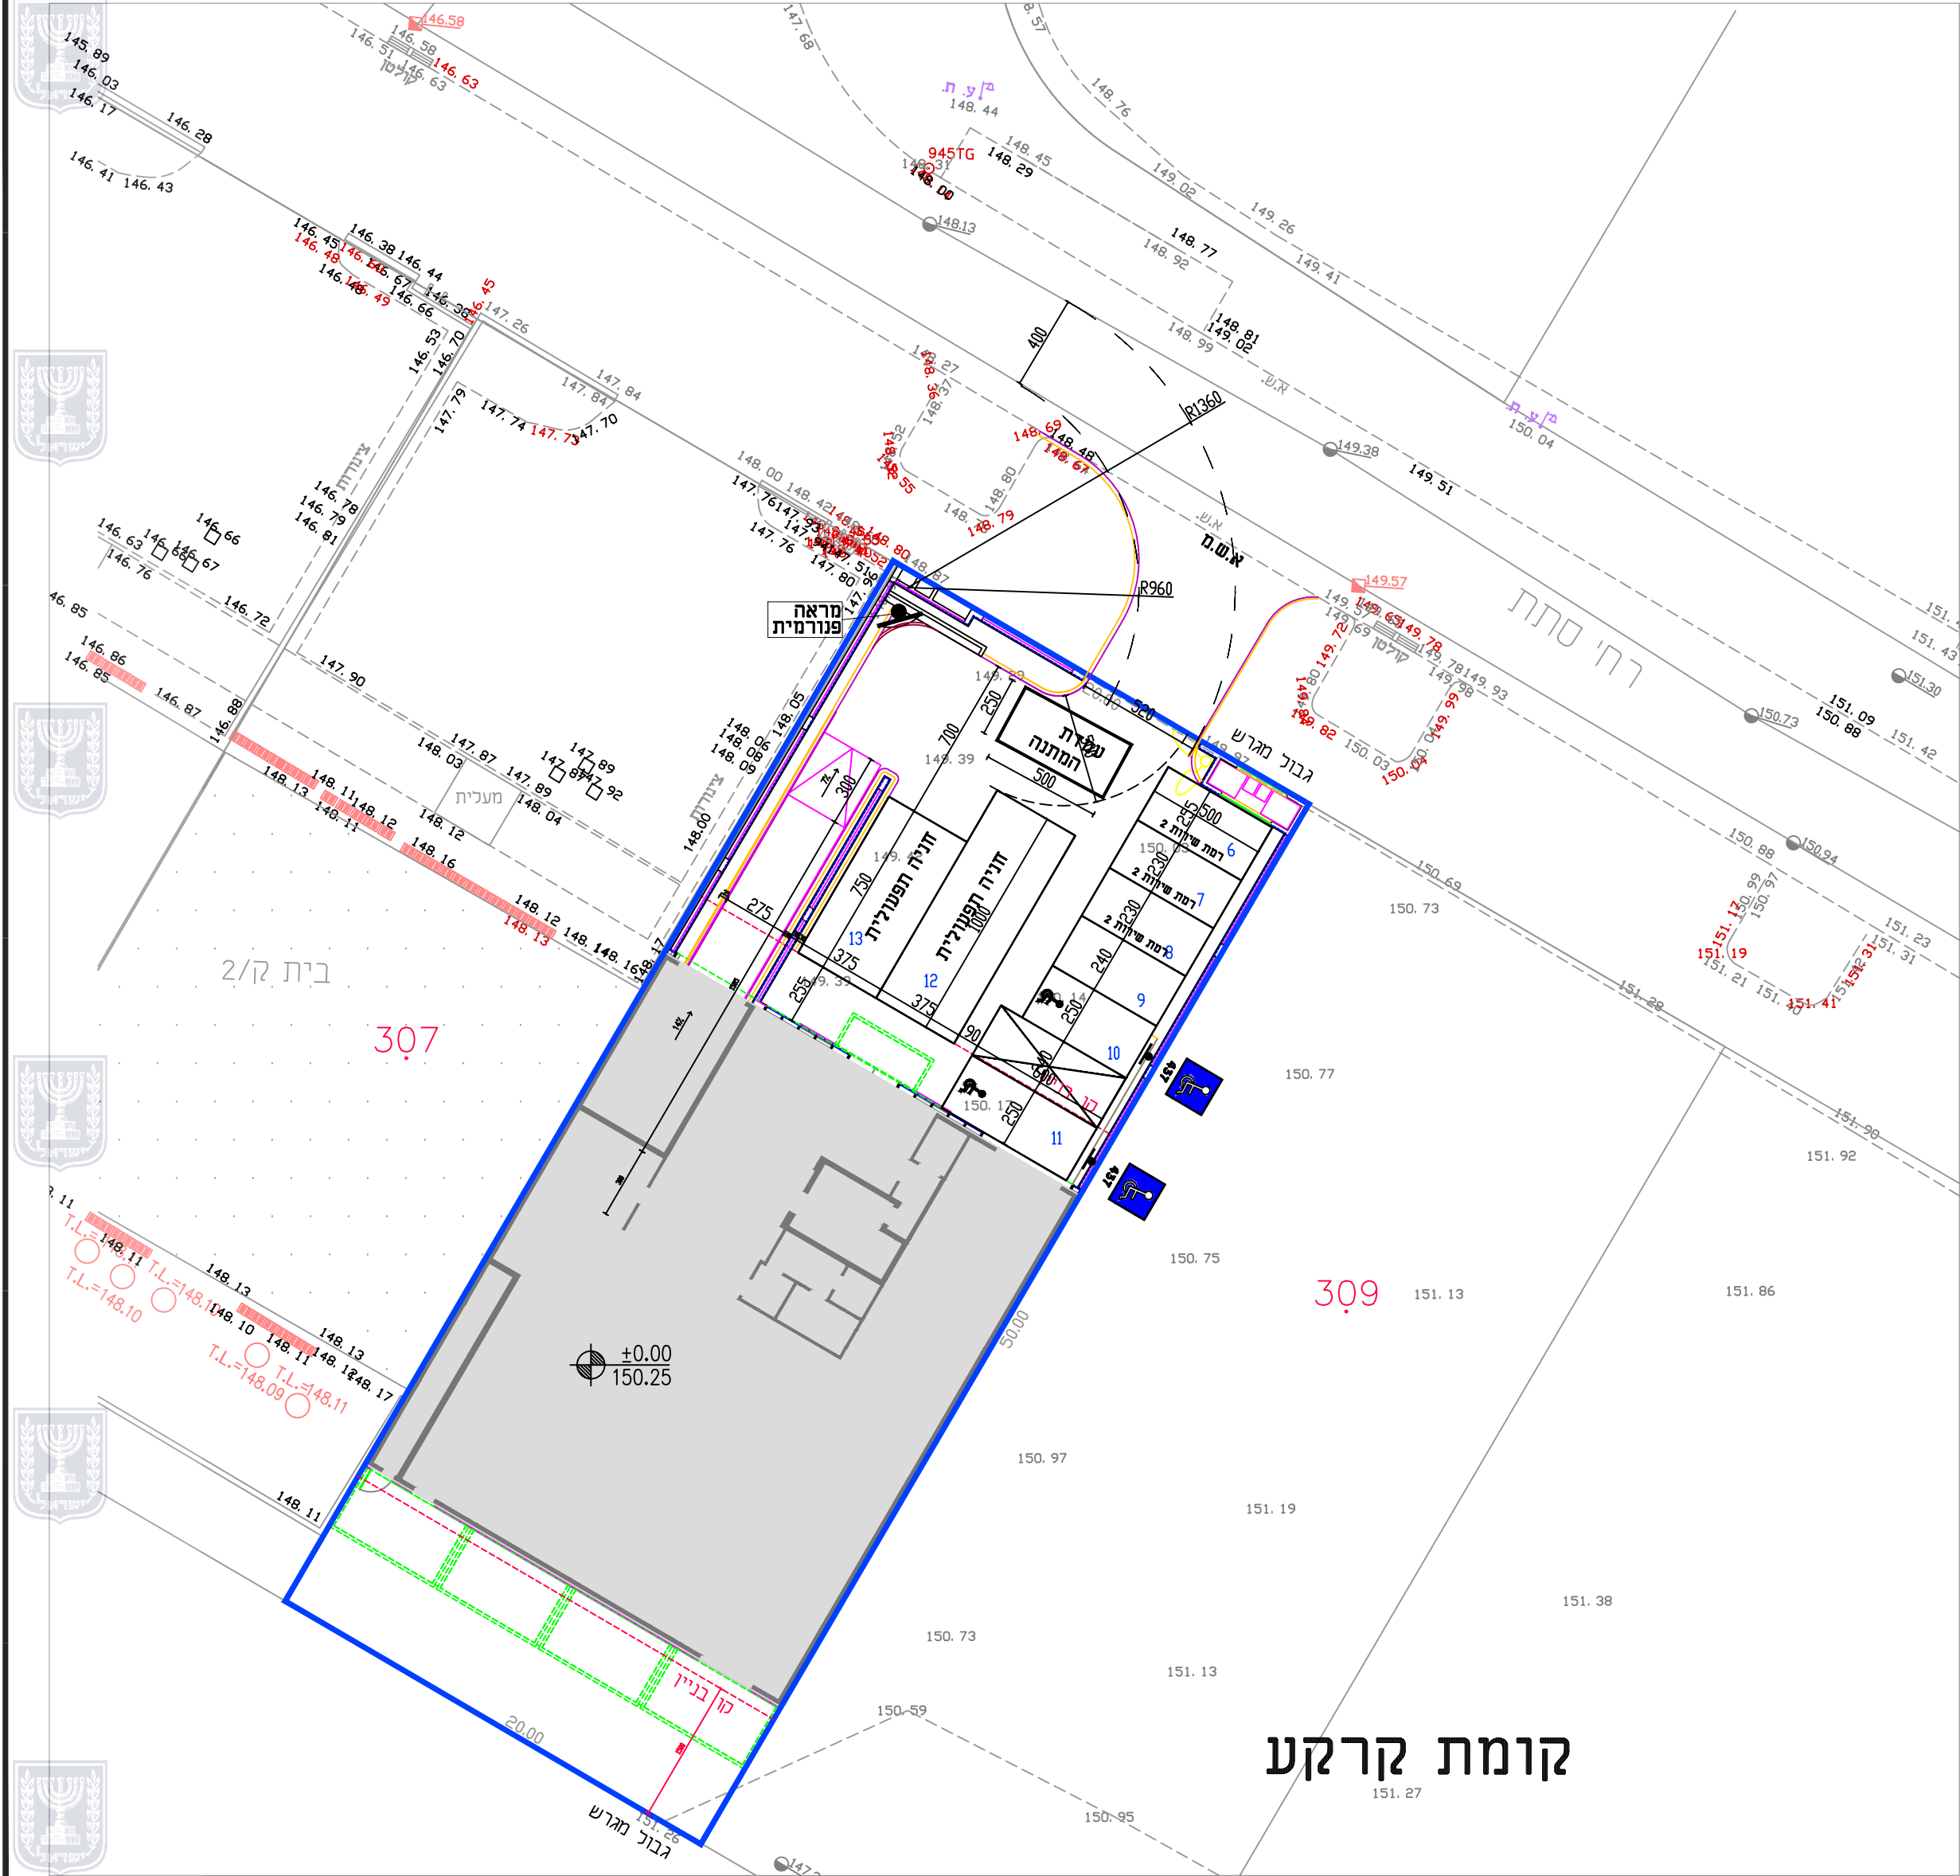

שם הנספח		נספח לתכנית מס' 420-0505925	
תוספת זכויות בניה מגרש 308 גוש 5892 אזור המלאכה מודיעין		נגיד _____ מושב _____	
דרישת חניה	רכב פרטי	11	1:60
	רכב תעסוקתי	2	1:500
היצע חניה	קומת קרקע	6	—
	מרתף	5	—
סה"כ עורף חניה		0	—

הערה: תוכננו שתי חניות נכים, אחת מהן מסחרית.

מס'	שינוי	ביקר	תאריך	תפוצה
10				
9				
8				
7				
6	עדכון על פי סיכום פגישה מתאריך 30.04.17 עם איג' אורנה מוזס- מנהלת מחלקת תנועה מודיעין	דוד	30.04.17	
5	עדכון	דוד	01.01.17	
4	עדכון ע"פ תוכנית בינוי מתאריך 18.10.13	דוד	30.10.13	
3	עדכון ע"פ תוכנית בינוי מתאריך 27.06.13	דוד	4.8.13	
2	עדכון תוכנית בינוי	דוד	20.3.13	
1	עדכון ע"פ הנחיות איג' אורנה מוזס	דוד	13.1.13	
☐ לעיון	☒ לאישור	☐ למכרז	☐ לביצוע	
המזמין: מ. סעדון בע"מ.				
שם הפרוייקט: מבנה מלאכה מגרש 308 מודיעין- מרכז עינב.				
הנושא: נספח תנועה וחניה				
יוסי	דוד	23.12.12		
תכנון	ביקר	תאריך		
ת\021212	ishparo7.dwg	1:250		
מסי תכנית	שם קובץ	קנ"מ		
בזירנו דוד הנדסת תנועה ותחבורה תכנון, יעוץ, פיקוח וסקרי תנועה ת.ד. 1709, רעות 71908 מלפון: 08-970-1106 פקס: 08-9750390 Mail: david_bez@bezeqint.net				