


מקרא תכנית בינוי

- גבול התכנית
- להריסה
- זכות מעבר
- קו בנין
- חניה
- כניסה להולכי רגל
- מס' הדרך
- קו בניין
- רוחב הדרך

תכנית בינוי ק.מ.: 1:250

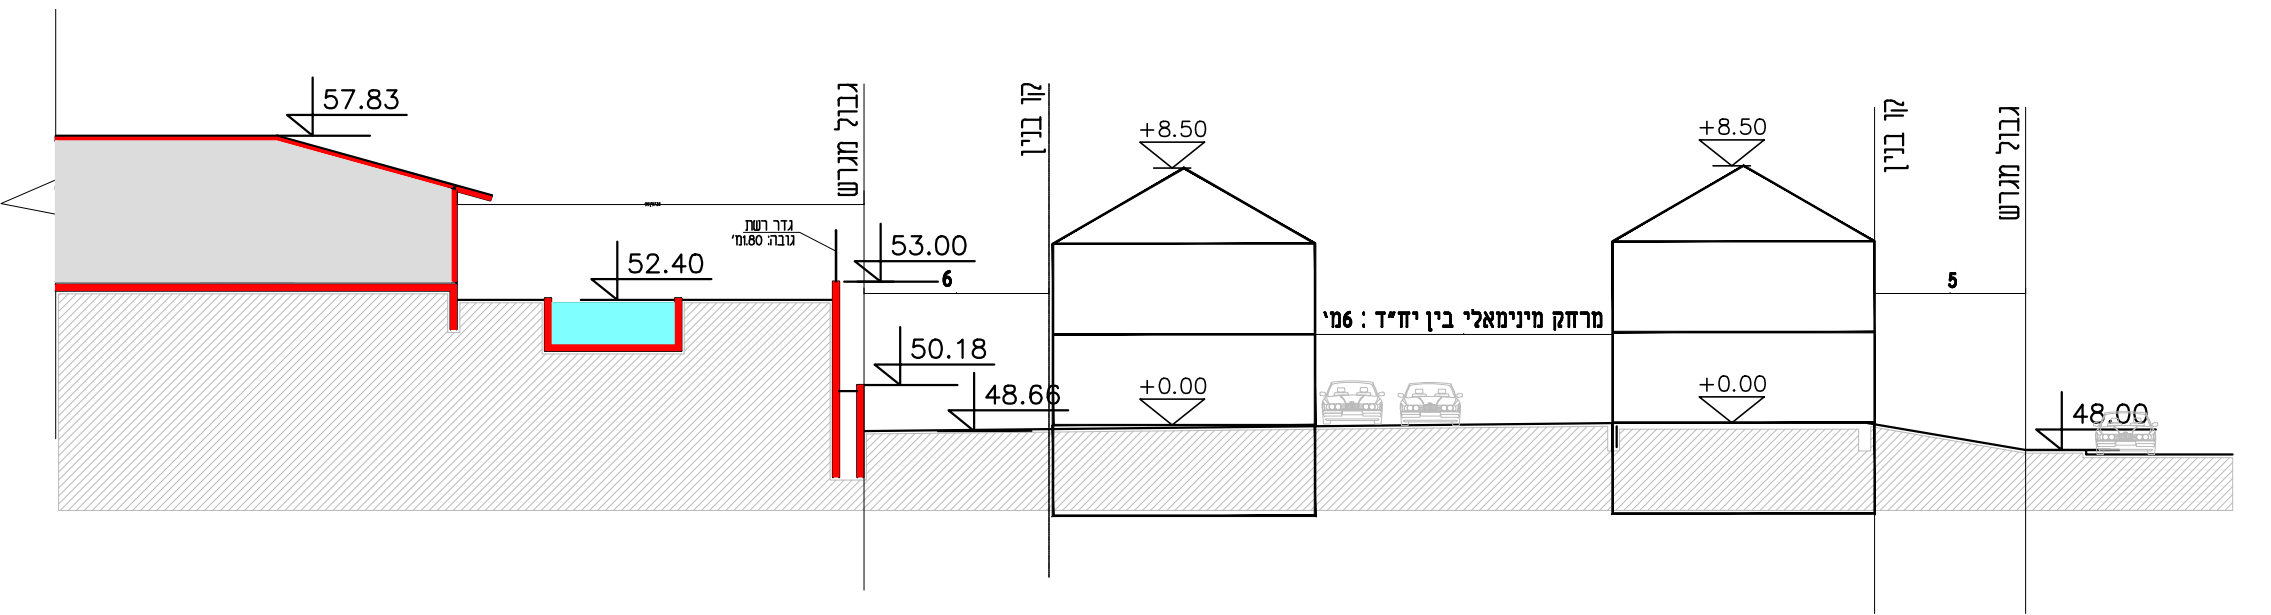

חוק התכנון והבנייה, התשכ"ה - 1965
 תכנית מפורטת

מס' 457-0323576

תוספת יח"ד ברחוב רמז
 בקדימה-צורן

תכנית בינוי גליון 1 מתוך 1

שם הנספח	קני"מ
מצב מאושר	1:250
תרשים סביבה	-
תרשים נוסף	-
תרשים נוסף	-
תמונה נוספת	-

תאריך: 2/6/2020

שמות וחתימות:

שם: אדריכל מריו לינצקי	חתימה:
תאריך:	חתימת התוכנית: